




RODINNÝ DOMEK

**KUBIS Line 88/15°**

(RD BEZ PODSKLEPENÍ)

PŮDORYS PŘÍZEMÍ

M 1:50

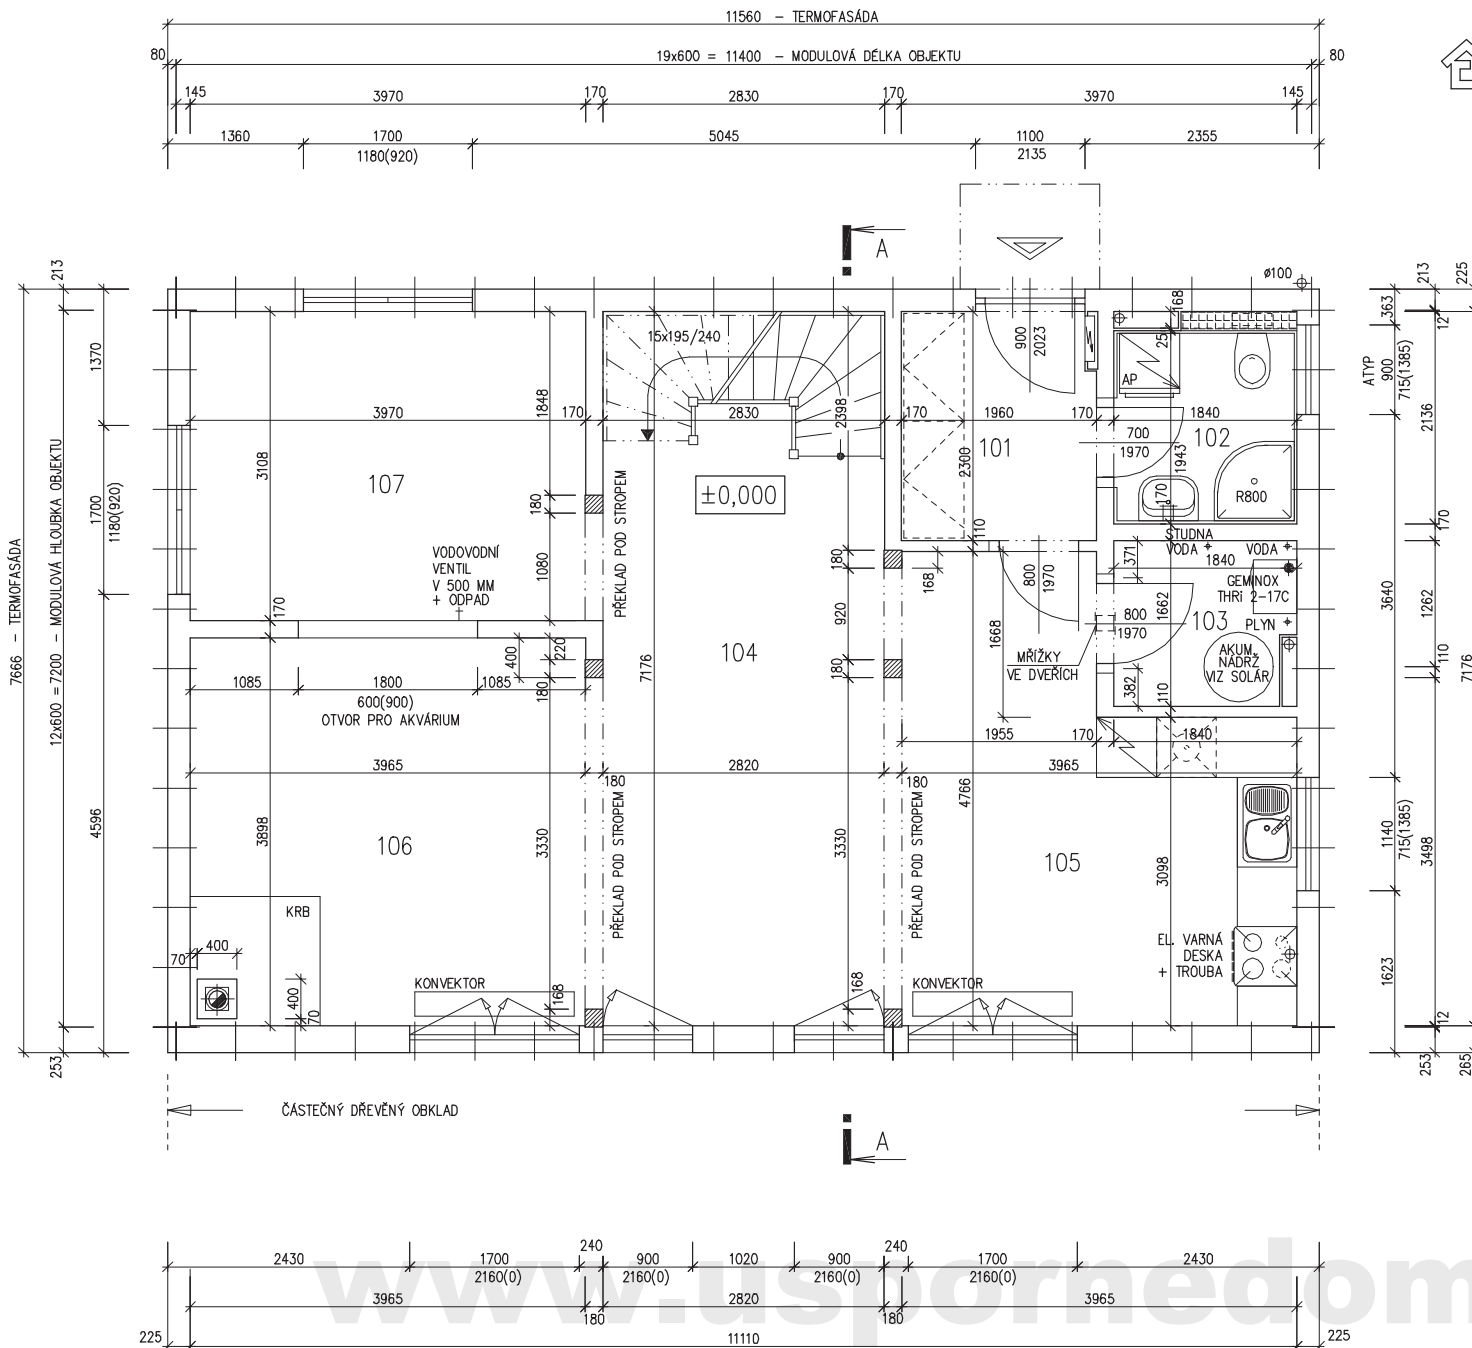

## POZNÁMKA:

- OBKLAD STĚN A PŘÍČEK SÁDROKARTONEM TL.12,5 mm  
JE PRO POTŘEBU KÓTOVÁNÍ ZAOKROUHLEN NA 12 mm.
- TECHNICKÉ ZMĚNY JSOU VYHAZENY

## LEGENDA MÍSTNOSTÍ :

ČÍSLO	ÚČEL MÍSTNOSTI	PLOCHA m <sup>2</sup>	
101	ZÁDVEŘÍ	4,44	4,44
102	KOUPELNA	3,78	3,78
103	TECHNICKÁ MÍSTNOST	2,93	2,93
104	HALA, JÍDELNA	20,27	18,74
105	KUCHYŇ	15,21	15,21
106	OBÝVACÍ POKOJ	15,46	15,46
107	PRACOVNA	12,33	12,33

OBYTNÁ PLOCHA :	61,94
PŘÍSLUŠENSTVÍ :	10,95
UŽITKOVÁ PLOCHA :	72,89
CELKOVÁ PLOCHA (PODLAHOVÁ) :	74,42

MODEL 06

Zpracovatel

Projekt

Datum: 02/05/2007

Číslo HS: 32 541



RODINNÝ DOMEK

**KUBIS Line 88/15°**

(RD BEZ PODSKLEPENÍ)

PŮDORYS PODKROVÍ

M 1:50

POZNÁMKA:

- OBKLAD STĚN A PŘÍČEK SÁDROKARTONEM TL.12,5 mm  
JE PRO POTŘEBU KÓTOVÁNÍ ZAOKROUHLN NA 12 mm.
- TECHNICKÉ ZMĚNY JSOU VYHRAZENY

LEGENDA MÍSTNOSTÍ :

ČÍSLO	ÚČEL MÍSTNOSTI	PLOCHA m <sup>2</sup>
201	CHODBA	11,19 11,19
202	POKOJ	13,62 13,62
203	POKOJ	13,91 13,91
204	LOŽNICE	14,88 14,88
205	KOUPELNA, WC	12,34 12,34
207	ŠATNA	4,62 4,62
208	ŠATNA	2,01 2,01
209	ŠATNA	2,25 2,25

OBYTNÁ PLOCHA :	51,26
PŘÍSLUŠENSTVÍ :	23,53
UŽITKOVÁ PLOCHA :	74,79
CELKOVÁ PLOCHA (PODLAHOVÁ) :	74,79

MODEL 06


Zpracovatel



Projekt

Datum: 02/05/2007

Číslo HS: 32 541

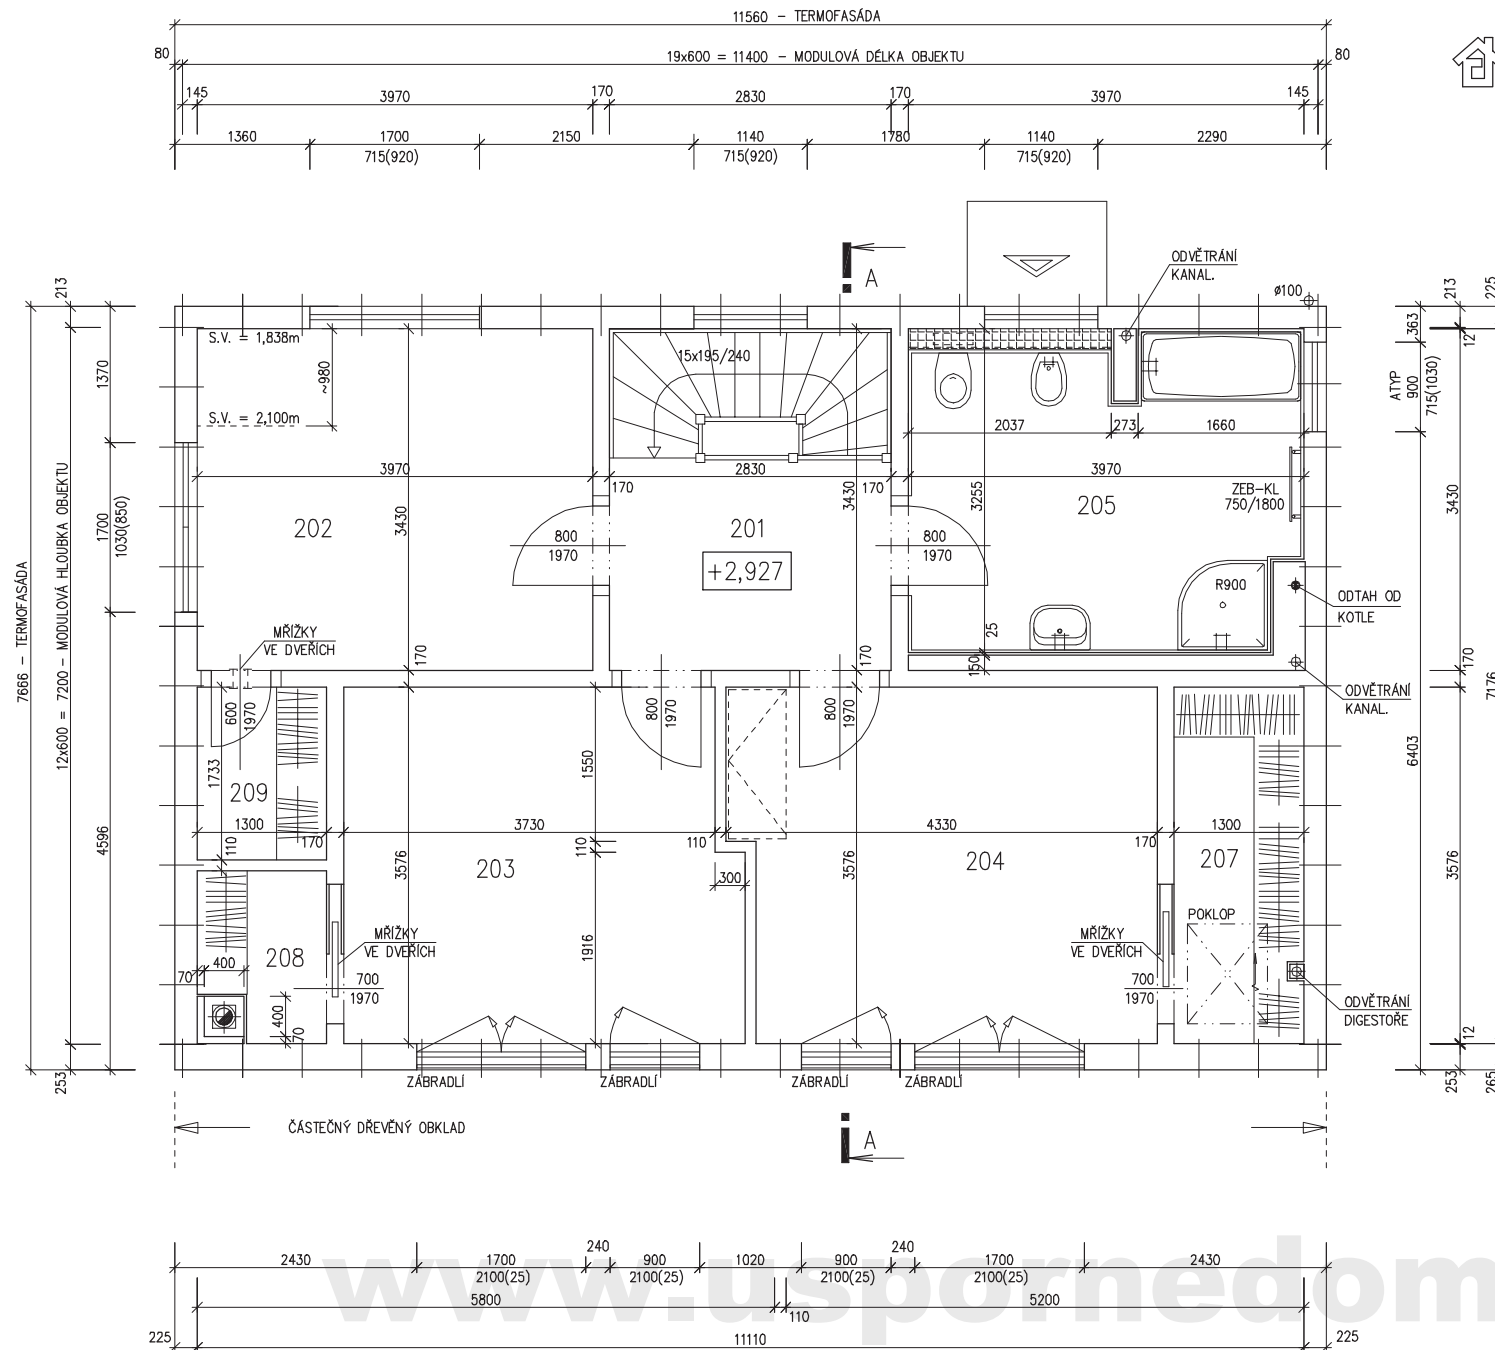




RODINNÝ DOMEK

KUBIS Line 88/15°

(RD BEZ PODSKLEPENÍ)

ŘEZ A-A

M 1:50

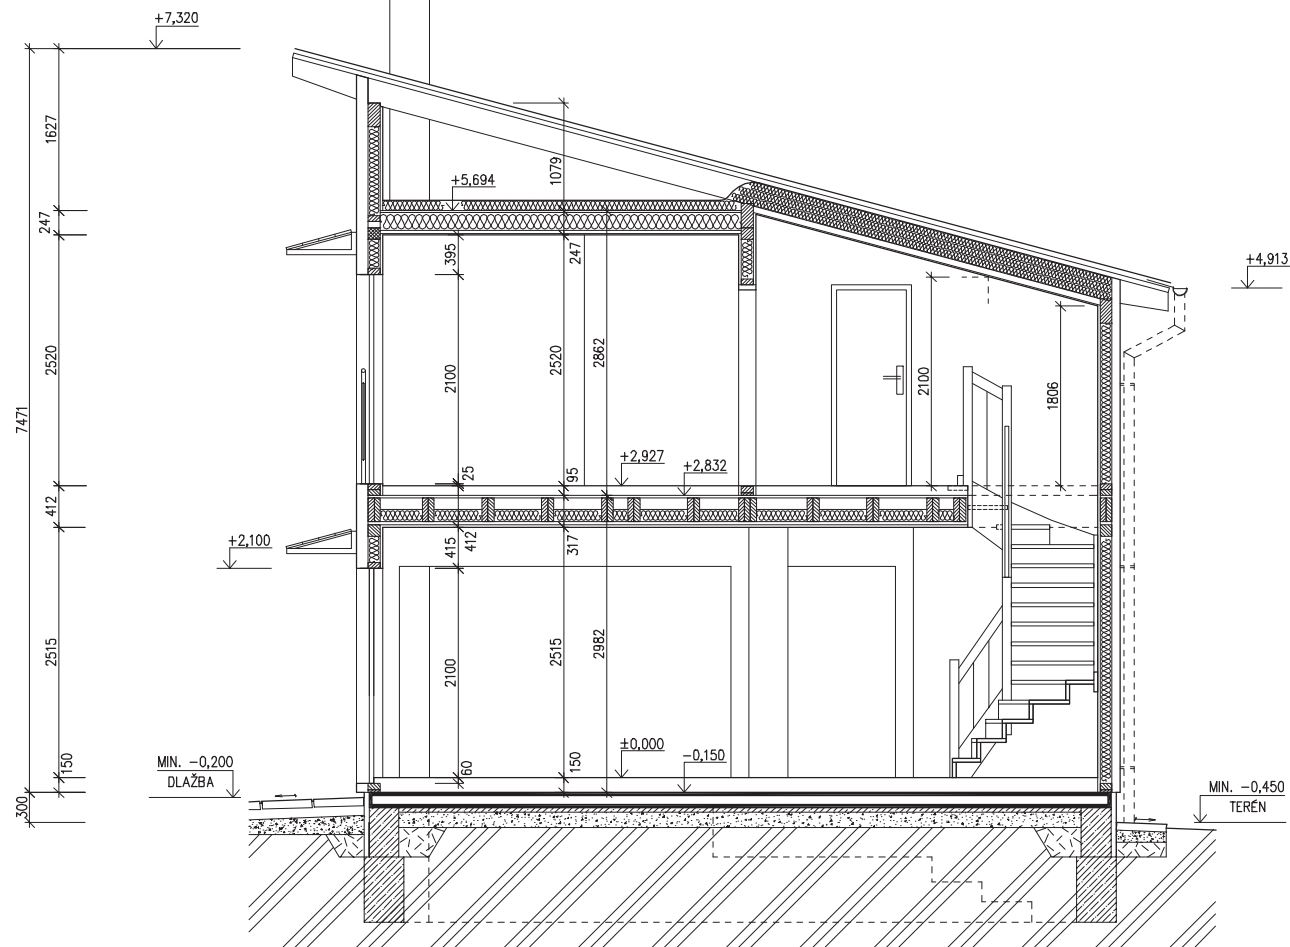

## LEGENDA MATERIÁLU

-  ROSTLÝ TERÉN
-  ŠTĚRKOVÝ NÁSYP
-  ZÁSYP
-  ŽELEZOBETON
-  PROSTÝ BETON
-  DŘEVO
-  TEPelná IZOLACE

SPODNÍ STAVBA  
DODÁVKA ODBĚRATELE

[www.usporedomy.cz](http://www.usporedomy.cz)

MODEL 06

Zpracovatel



Projekt

Datum: 02/05/2007

Číslo HS: 32 541

v.č. : 008



RODINNÝ DOMEK

KUBIS Line 88/15°


(RD BEZ PODSKLEPENÍ)

POHLEDY M 1:100


POHLED ČELNÍ




POHLED BOČNÍ /PRAVÝ/

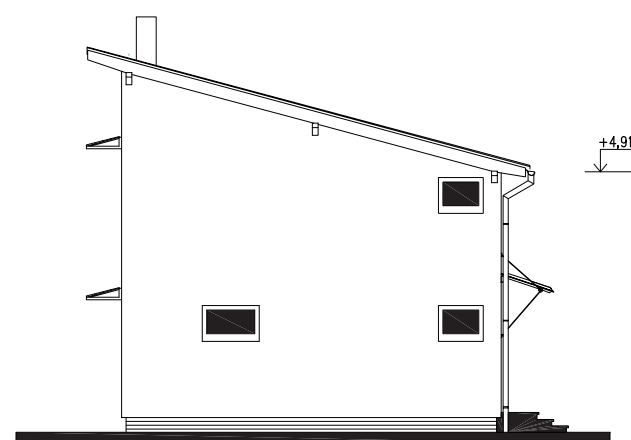

POHLED VSTUPNÍ

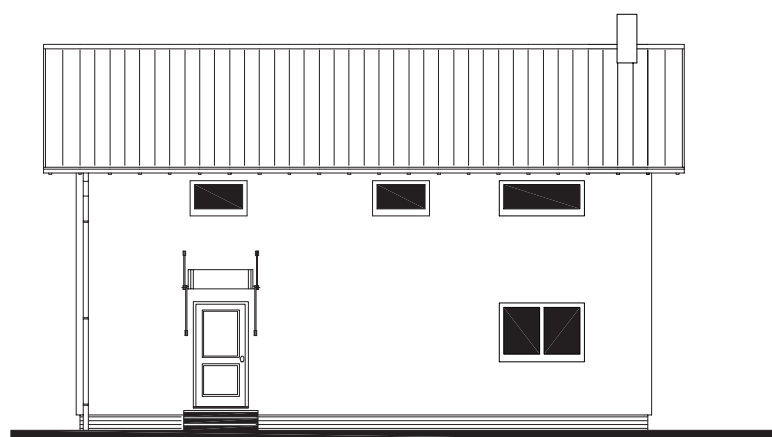

POHLED BOČNÍ /LEVÝ/

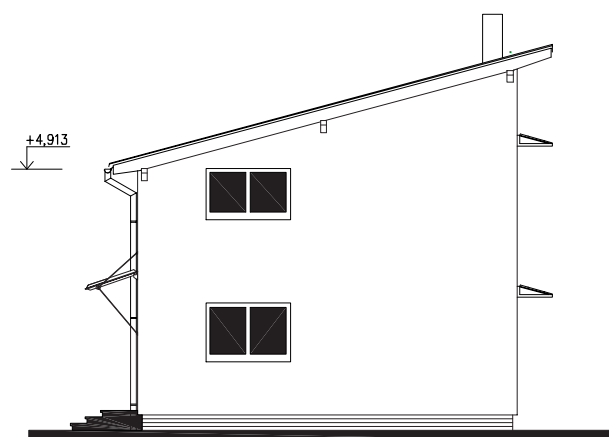

POZNÁMKA:  
STÍNÍCI KONZOLY NA FASÁDĚ  
JSOU DODÁVKOU ZÁKAZNÍKA

[www.usporedomy.cz](http://www.usporedomy.cz)

MODEL 06

Zpracovatel



Projekt

Datum: 02/05/2007

Číslo HS: 32 541




RODINNÝ DOMEK

**KUBIS Line 88/15°**

(RD BEZ PODSKLEPENÍ)

PŮDORYS ÚLOŽNÉ DESKY

M 1:50

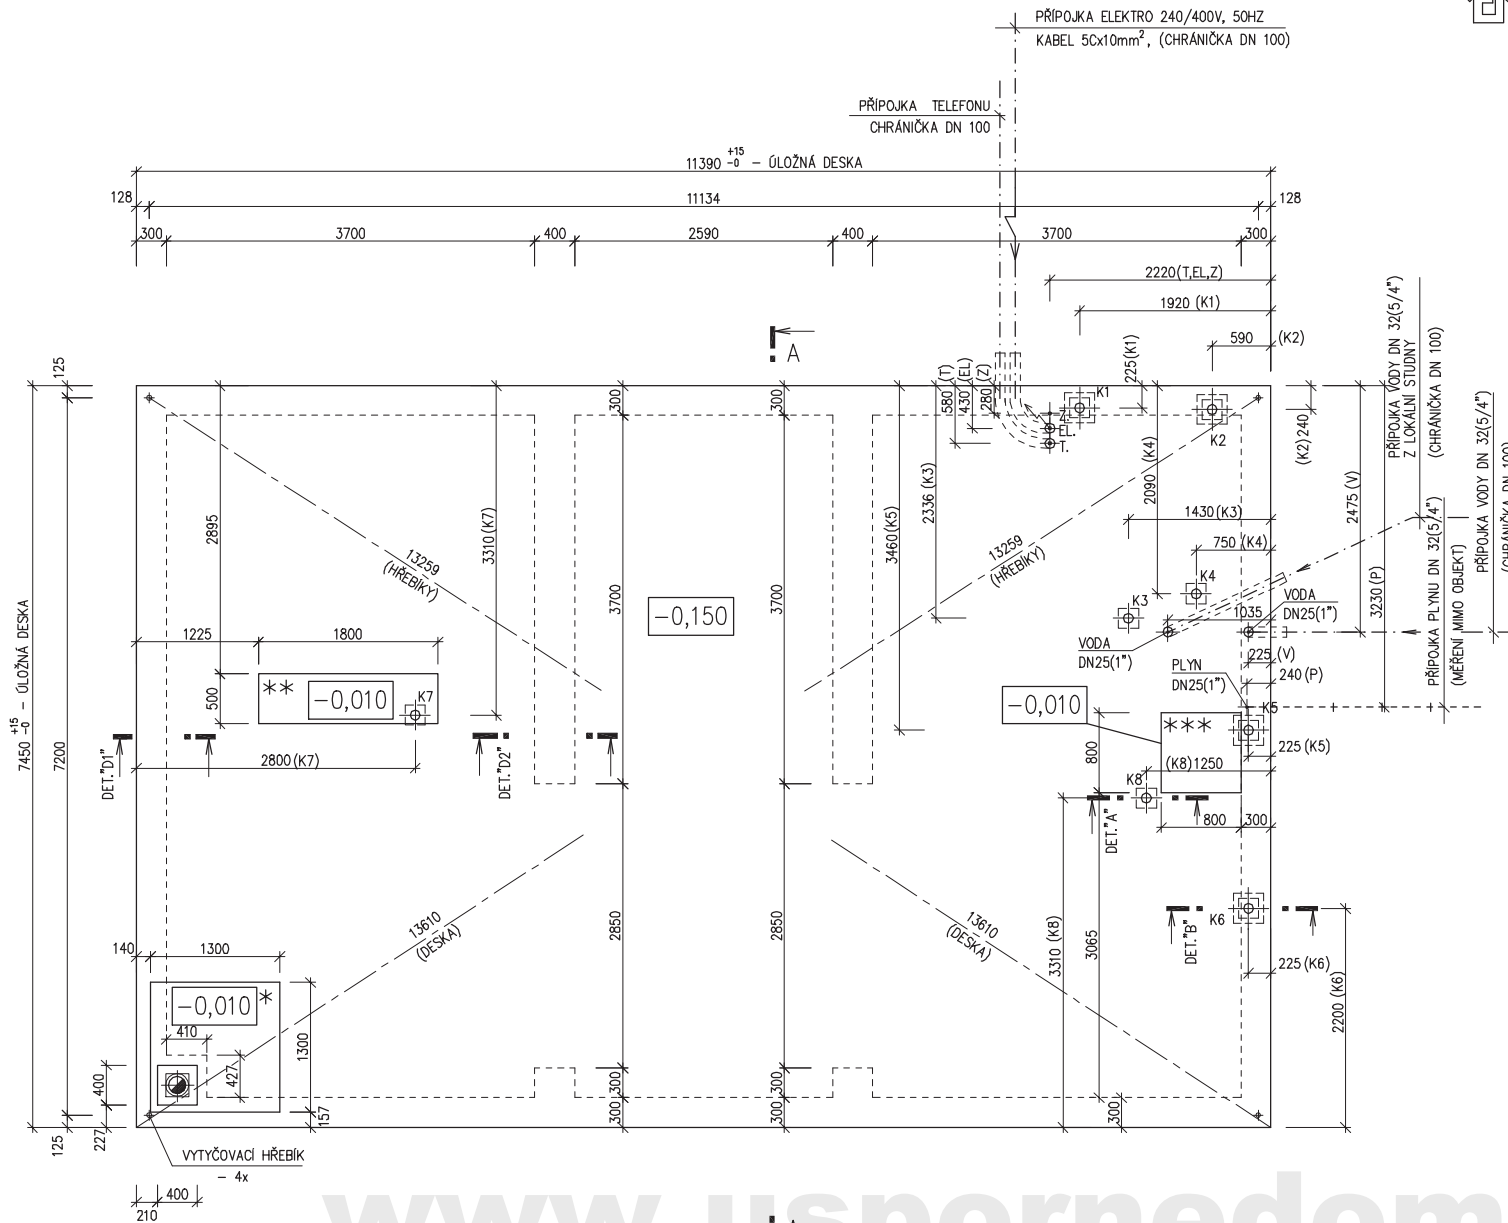

## POZNÁMKA :

OBVODOVÉ ROZMĚRY ÚLOŽNÉ DESKY (BEZ VNĚJŠÍCH ÚPRAV)	+15 mm
PRAVOÚHLOST STAVBY – DÉLKA DIAGONÁLY	: - 0 mm
OSY INSTALAČNÍCH PROSTUPŮ	: ±15 mm
VODOROVNOST ÚL. DESKY – MAX. VÝŠKOVÝ ROZDÍL	: 15 mm
– MAX. VÝŠKOVÝ ROZDÍL NA DÉLCE 2,0 m	: 8 mm

ŘEZ A-A' + DETAILS PROVEDENÍ ÚLOŽNÉ DESKY – VIZ VÝKRESY Č. 011a, 012a, 013a.

Z – ZEMNĚNÍ  
POZINK. PÁS TL. MIN. 3mm, MIN. 100mm<sup>2</sup>,  
SMYČKA 25m,  
(DLE ČSN 33 2000–5–54)

VÝVOD PLYNU JE INFORMATIVNÍ – JEHO PROVEDENÍ ŘEŠÍ DLE MÍSTNÍCH PODMÍNEK PROJEKTANT ODBĚRATELE

KANALIZACE K1 – K8 (DN 100)

VÝVOD VODY Z LOKÁLNÍ STUDNY JE INFORMATIVNÍ – JEHO PROVEDENÍ ŘEŠÍ DLE MÍSTNÍCH PODMÍNEK PROJEKTANT ODBĚRATELE

\* BETONOVÝ SOKL PRO KRB O VĚTŠÍ HMOTNOSTI NEŽ 200 KG

\*\* BETONOVÝ SOKL PRO AKVÁRIUM

\*\*\* BETONOVÝ SOKL PRO BUDOUCÍ AKUMULAČNÍ NÁDRŽ

MODEL 06

Zpracovatel



Projekt

Datum: 02/05/2007

Číslo HS: 32 541