

v.č. : 002

v.č. : 002

RODINNÝ DOMEK
SOLO Line 117/38^{kk}
 (RD BEZ PODSKLEPENÍ)


PŮDORYS PŘÍZEMÍ
 M 1:50


POZNÁMKA:
 OBKLAD STĚN A PŘÍČEK SÁDKOKARTONEM TL.12,5 mm
 JE PRO POTŘEBU KŮTOVÁNÍ ZAOKROUHLĚN NA 12 mm.

TECHNICKÉ ZMĚNY JSOU VYHRAZENY

LEGENDA MÍSTNOSTÍ :

ČÍSLO	ŮČEL MÍSTNOSTI	PLOCHA m ²	
100	ZAVĚTRÍ	8,91	8,91
101	PŘEDSÍŇ	8,14	8,14
102	-	-	-
103	KUCHYŇ	11,65	11,65
104	OBYVACÍ POKOJ	32,61	32,61
105	POKOJ	26,27	26,27
106	LOŽNICE	17,08	17,08
107	KOUPELNA	4,79	4,79
108	TECHNICKÁ MÍSTNOST	2,88	2,88
109	WC	3,00	3,00
110	UŽITKOVÁ MÍSTNOST	3,56	2,03
111	SKLAD	62,09	60,55
OBYTNÁ PLOCHA :		75,96	
PŘÍSLUŠENSTVÍ :		101,95	
UŽITKOVÁ PLOCHA :		177,91	
CELKOVÁ PLOCHA (PODLAHOVÁ) :		180,98	

MODEL 06
 1. ZMĚNA 06/2006
 Zpracovatel

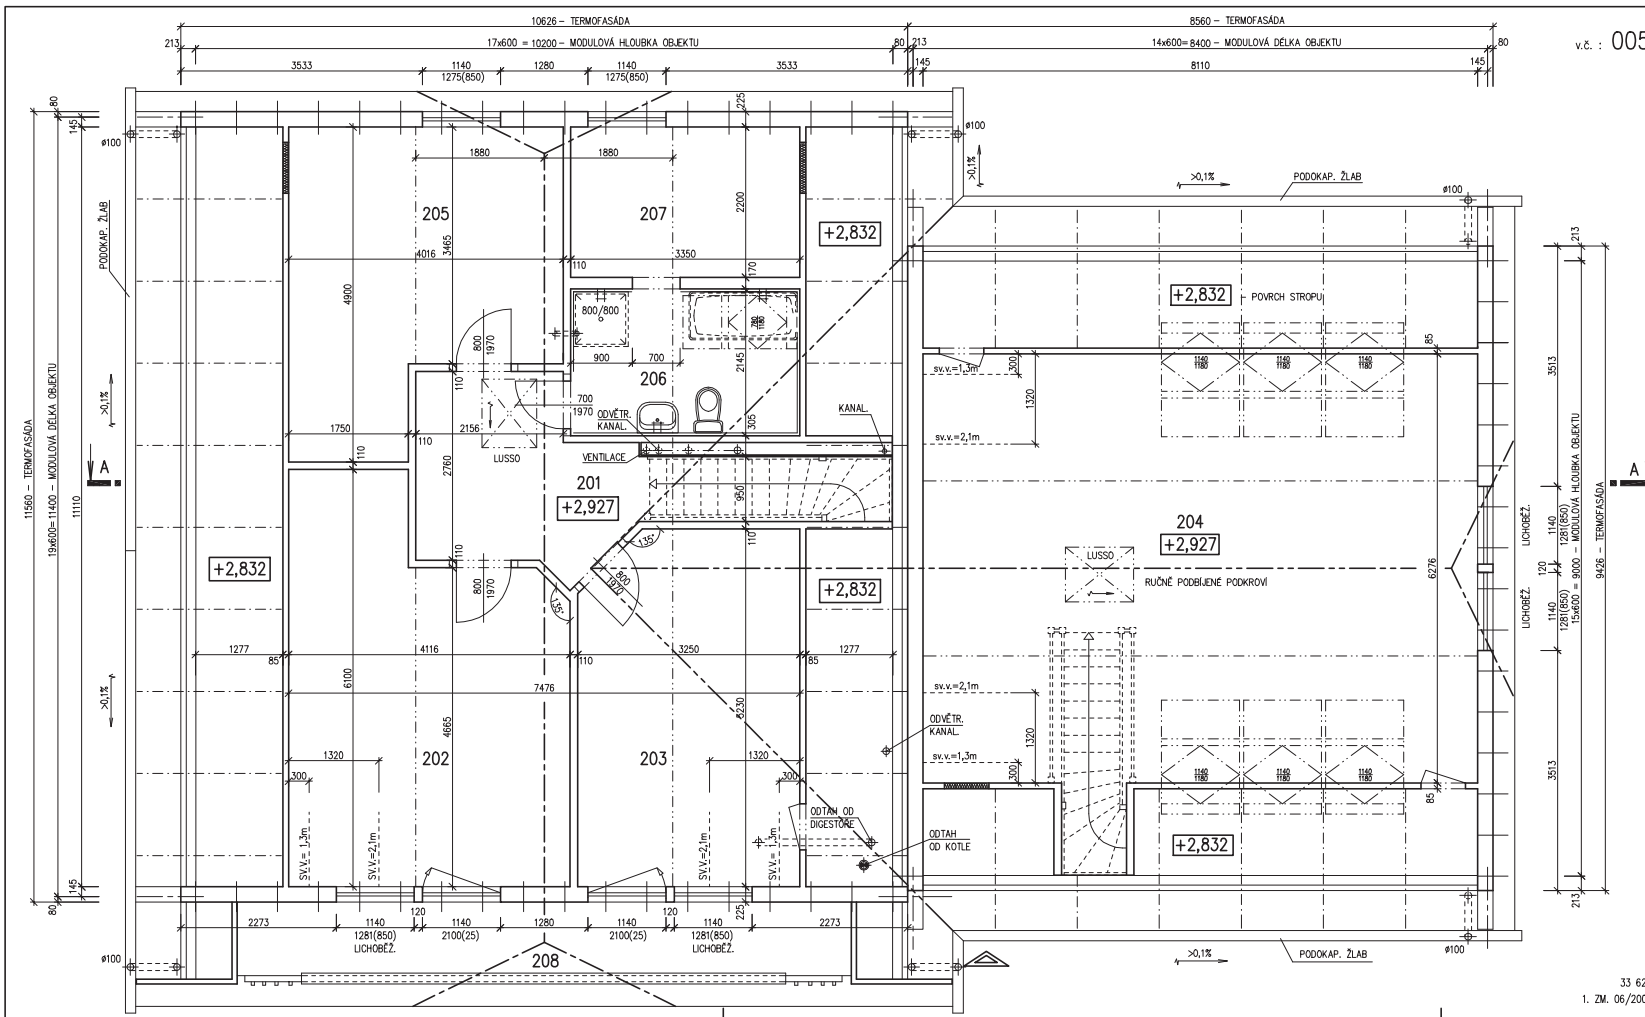 Projekt
 Datum: 05/2006
 Číslo HS: 33 625



v.č. : 005

RODINNÝ DOMEK
SOLO Line 117/38^{kk}
 (RD BEZ PODSKLEPENÍ)

v.č. : 005

PŮDORYS PODKROVÍ
 M 1:50


POZNÁMKA:

OBKLAD STĚN A PŘÍČEK SÁDKOKARTONEM TL.12,5 mm
 JE PRO POTŘEBU KÓTOVÁNÍ ZAOKROUHLN NA 12 mm.

TECHNICKÉ ZMĚNY JSOU VYHRAZENY

LEGENDA MÍSTNOSTÍ :

ČÍSLO	ÚČEL MÍSTNOSTI	PLOCHA m ²	
201	CHODBA, SCHODIŠTĚ	11,06	11,06
202	LOŽNICE	21,59	19,76
203	LOŽNICE	16,55	14,98
204	KANCELÁŘ	47,99	43,51
205	LOŽNICE	16,41	14,96
206	KOUPELNA	7,19	6,54
207	ŠATNA	7,37	6,71
208	LOŽNICE	(9,65)	(9,65)
OBYTNÁ PLOCHA :		49,70	
PŘÍSLUŠENSTVÍ :		67,82	
UŽITKOVÁ PLOCHA :		117,52	
CELKOVÁ PLOCHA (PODLAHOVÁ) :		128,16	

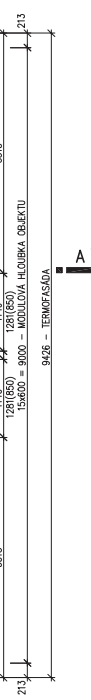

33 625
 1. ZM. 06/2006

MODEL 06
 1. ZMĚNA 06/2006
 Zpracovatel
 Projekt
 Datum: 05/2006
 Číslo HS: 33 625




RODINNÝ DOMEK

SOLO Line 117/38^{kk}

(RD BEZ PODSKLEPENÍ)

ŘEZ A-A M 1:50

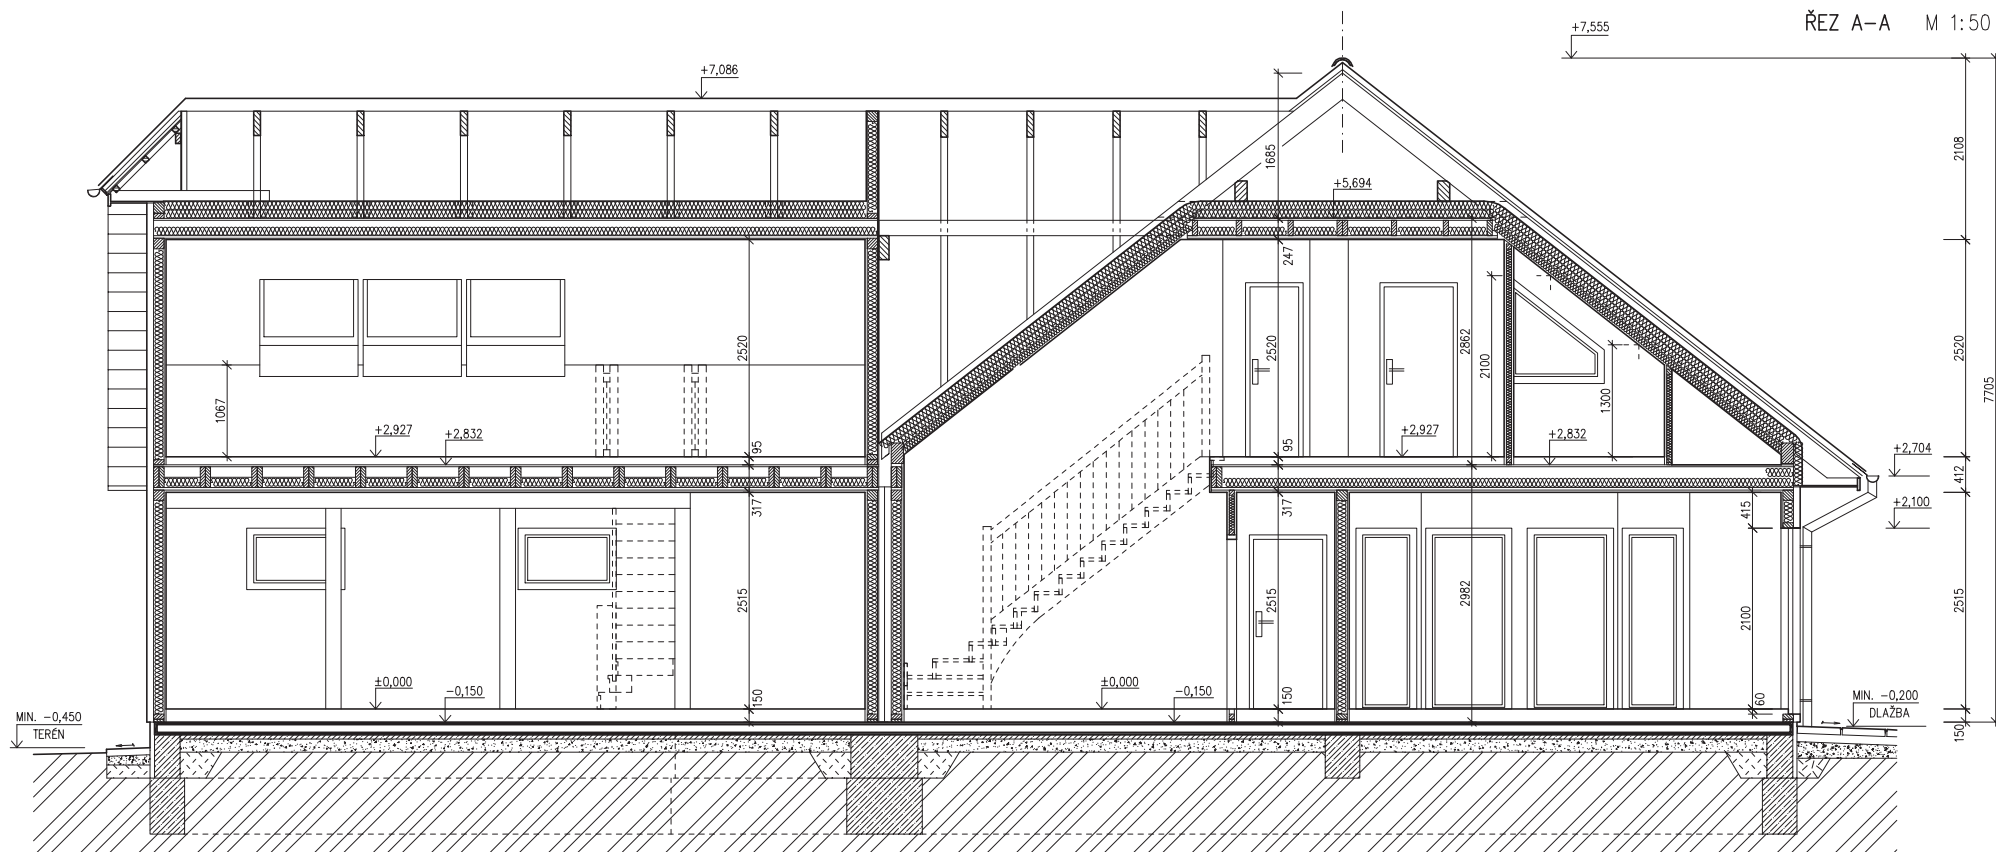

SPODNÍ STAVBA
DODÁVKA ODBĚRATELE

LEGENDA MATERIÁLU

- | | | | | | |
|--|----------------|--|--------------|--|-----------------|
| | ROSTLÝ TERÉN | | ŽELEZOBETON | | DŘEVO |
| | ŠTĚRKOVÝ NÁSYP | | PROSTÝ BETON | | TEPELNÁ IZOLACE |
| | ZÁSYP | | | | |

www.usporedomy.cz

MODEL 06

Zpracovatel




Projekt

Datum: 06/2006


Číslo HS: 33 625




POHLED LEVÝ

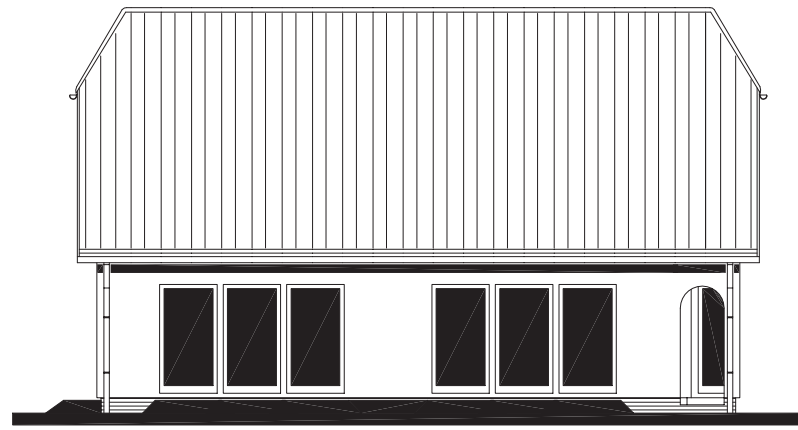


POHLED PŘEDNÍ

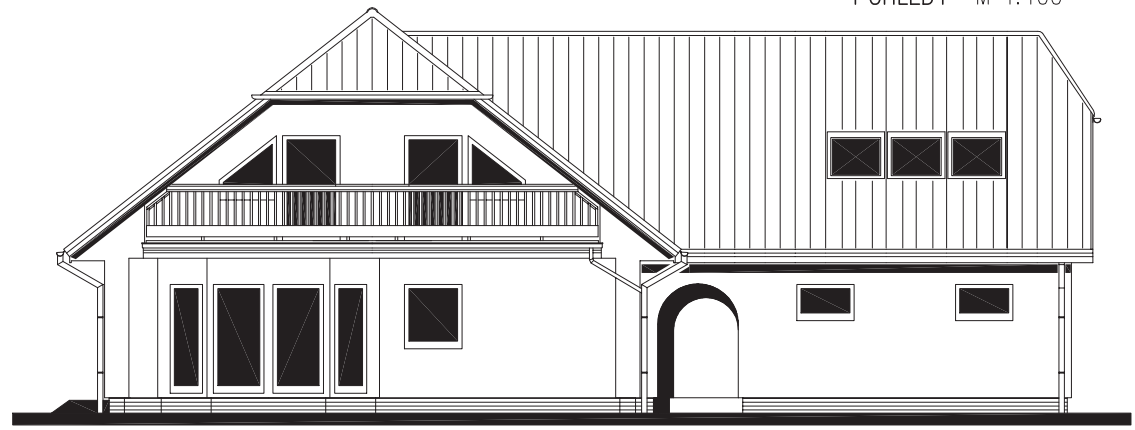

POHLED PRAVÝ

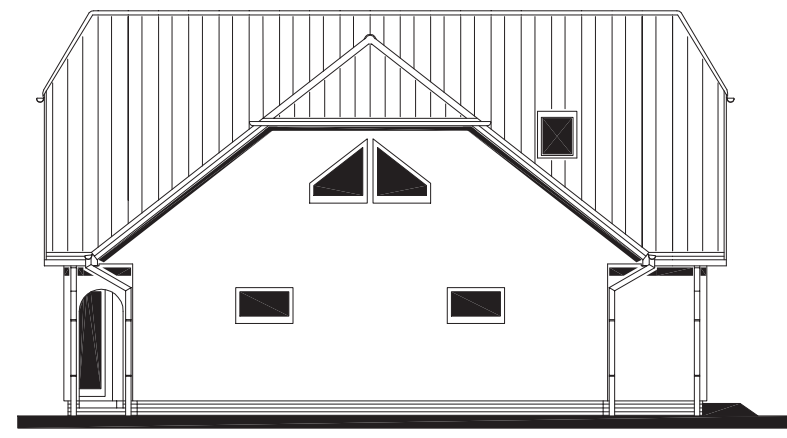

POHLED ZADNÍ

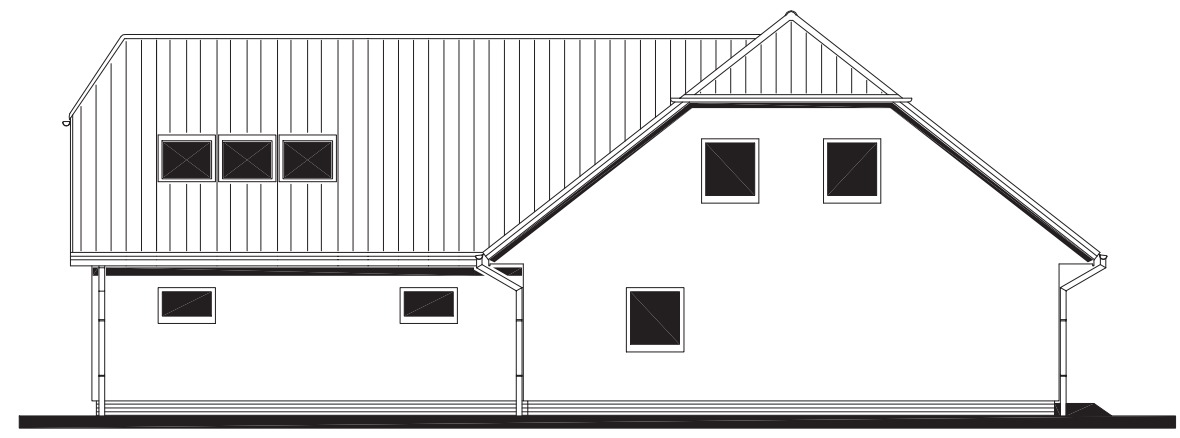

ŮLOŽNÁ DESKA
 M 1 : 50

POZNÁMKA :

OBVODOVÉ ROZMĚRY ŮLOŽNÉ DESKY : +15 mm
 (BEZ VNĚJŠÍCH ÚPRAV) : - 0 mm
 PRAVOUHLOST STAVBY - DÉLKA DIAGONÁLY : +20 mm
 OSY INSTALAČNÍCH PROSTUPŮ : ±15 mm
 VODOROVNOST ŮL. DESKY - MAX. VÝŠKOVÝ ROZDÍL : 15 mm
 - MAX. VÝŠKOVÝ ROZDÍL NA DÉLCE 2,0 m : 8 mm

ŘEZ A-A' + DETAILY PŘEVODNÍ ŮLOŽNÉ DESKY - VIZ VÝKRESY Č. 011a, 012a, 013a.

VÝVOD PLYNU JE INFORMATIVNÍ - JEHO PŘEVODNÍ ŘEŠÍ DLE MÍSTNÍCH PODMÍNEK PROJEKTANT ODBĚRATELE.

Z - ZEMNĚNÍ
 POZINK. PÁS TL. MIN. 3mm, MIN. 100mm²,
 SMYČKA 25m,
 (DLE ČSN 33 2000-5-54)

K1 - K9 - KANALIZACE DN 100

