



RODINNÝ DOMEK

RD KUBIS 88/15° – SP

(RD BEZ PODSKLEPENÍ)

PŮDORYS PŘÍZEMÍ

M 1:50

TMF 100 mm


POZNÁMKA:

1. OBKLAD STĚN A PŘÍČEK SÁDROKARTONEM TL.12,5 mm
JE PRO POTŘEBU KÓTOVÁNÍ ZAKROUHLÉN NA 12 mm.
2. ZAŘÍZOVACÍ PŘEDMĚTY A KONSTRUKCE ZAKRESLENÉ
ČÁRKOVANĚ NEJSOU SOUČÁSTÍ ZÁKLADNÍ DODÁVKY RD
3. TECHNICKÉ ZMĚNY JSOU VYHRÁZENY

LEGENDA MÍSTNOSTÍ :

ČÍSLO	ÚČEL MÍSTNOSTI	PLOCHA m ²	
101	ZÁDVEŘÍ	7,07	7,07
102	KOUPELNA	2,50	2,50
103	TECH. MÍSTNOST	3,87	3,87
104	HALA, JÍDELNA	20,27	18,74
105	KUCHYŇ	13,86	13,86
106	OBÝVACÍ POKOJ	20,19	20,19
108	VYTÁPĚNÝ SKLAD	8,41	8,41

OBYTNÁ PLOCHA :	51,38
PŘÍSLUŠENSTVÍ :	21,85
UŽITKOVÁ PLOCHA :	73,23
CELKOVÁ PLOCHA (PODLAHOVÁ) :	74,76

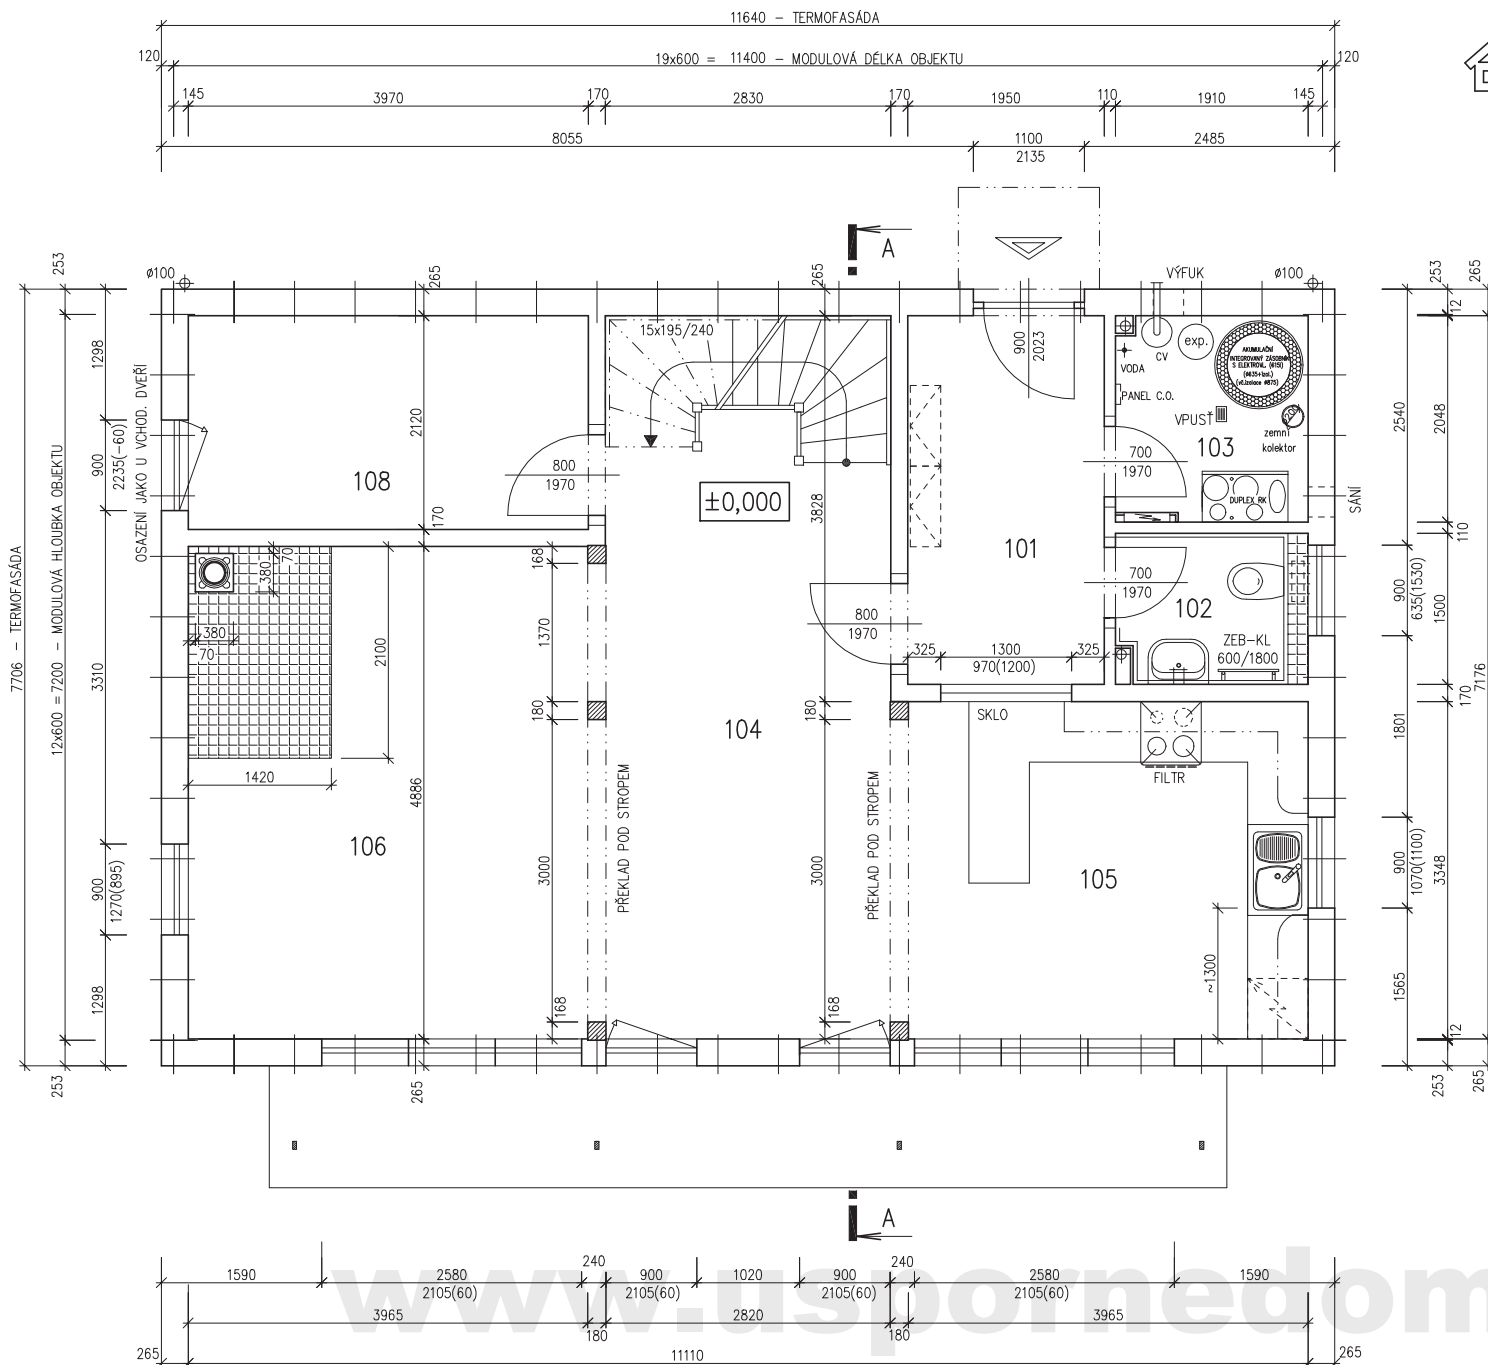

MODEL 05

Zpracovatel

Projekt

Datum: 11/2004

Číslo HS: 32 738



RODINNÝ DOMEK

RD KUBIS 88/15° – SP

(RD BEZ PODSKLEPENÍ)

PŮDORYS PODKROVÍ

M 1:50

TMF 100 mm


POZNÁMKA:

1. OBKLAD STĚN A PŘÍČEK SÁDROKARTONEM TL,12,5 mm
JE PRO POTŘEBU KÓTOVÁNÍ ZAOKROULEN NA 12 mm.
2. ZAŘÍZOVACÍ PŘEDMĚTY A KONSTRUKCE ZAKRESLENÉ
ČÁRKOVANÉ NEJSOU SOUČÁSTÍ ZÁKLADNÍ DODÁVKY RD
3. TECHNICKÉ ZMĚNY JSOU VYHRÁZENY

LEGENDA MÍSTNOSTÍ :

ČÍSLO	ÚČEL MÍSTNOSTI	PLOCHA m ²	
201	CHODBA	5,97	5,97
202	POKOJ	13,27	13,27
203	POKOJ	18,60	18,60
204	LOŽNICE	20,74	20,74
205	KOUPELNA	10,46	10,46
206	WC	1,95	1,95
207	BALKON		

OBYTNÁ PLOCHA :	52,61
PŘÍSLUŠENSTVÍ :	18,38
UŽITKOVÁ PLOCHA :	70,99
CELKOVÁ PLOCHA (PODLAHOVÁ) :	70,99

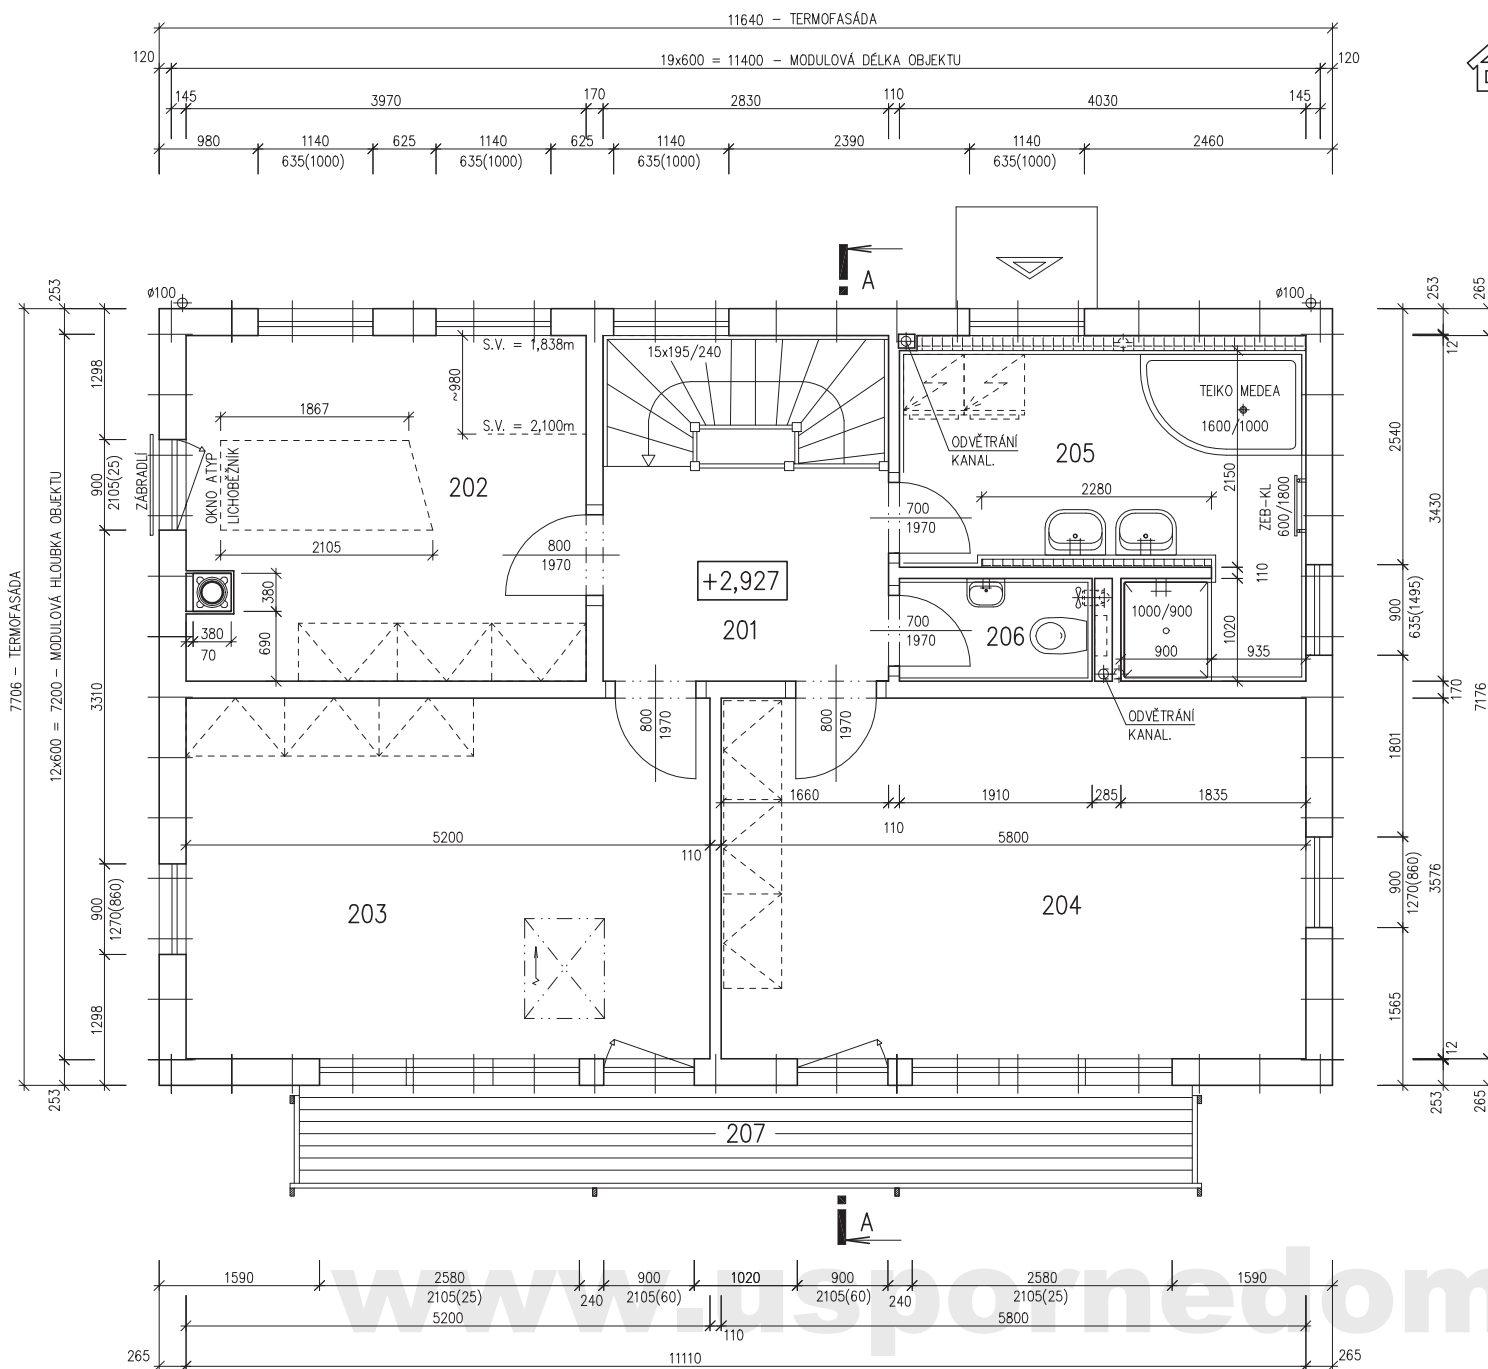

MODEL 05

Zpracovatel

Projekt

Datum: 11/2004

Číslo HS: 32 738



RODINNÝ DOMEK


RD KUBIS 88/15° – SP

(RD BEZ PODSKLEPENÍ)

ŘEZ A–A

M 1:50

TMF 100 mm

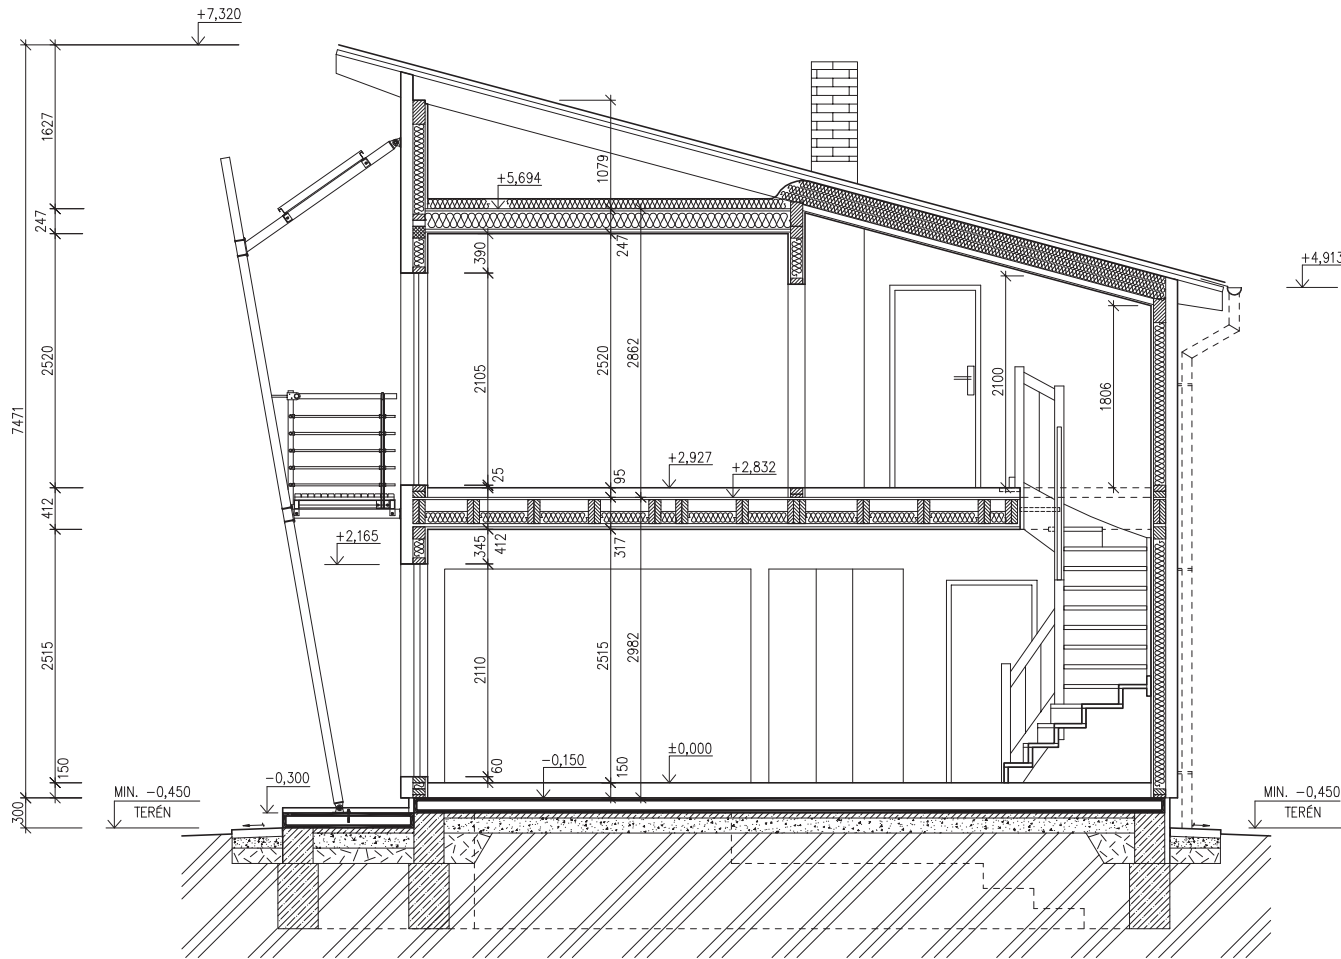

LEGENDA MATERIÁLU

-  ROSTLÝ TERÉN
-  ŠTĚRKOVÝ NÁSYP
-  ZÁSYP
-  ŽELEZOBETON
-  PROSTÝ BETON
-  DŘEVO
-  TEPELNÁ IZOLACE

SPODNÍ STAVBA
DODÁVKA ODBĚRATELE

www.usporedomy.cz

MODEL 05

Zpracovatel



Projekt

Datum: 10/2004

Číslo HS: 32 738

v.č. : 008



RODINNÝ DOMEK


RD KUBIS 88/15° – SP

(RD BEZ PODSKLEPENÍ)


POHLEDY M 1:100

TMF 100 mm


POHLED ČELNÍ

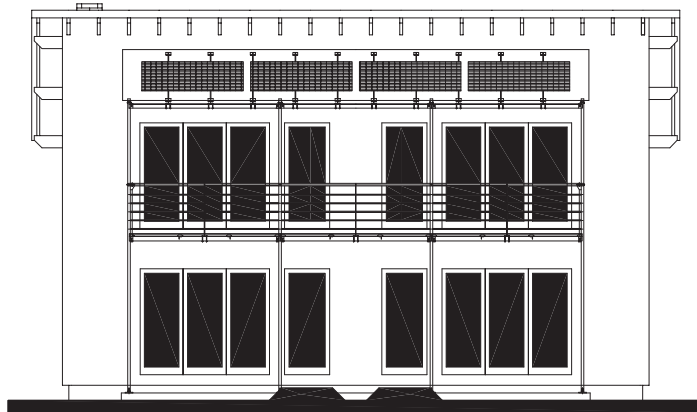


POHLED BOČNÍ /PRAVÝ/

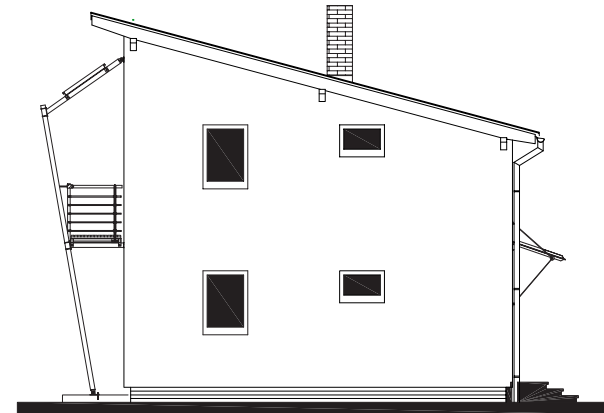

POHLED VSTUPNÍ

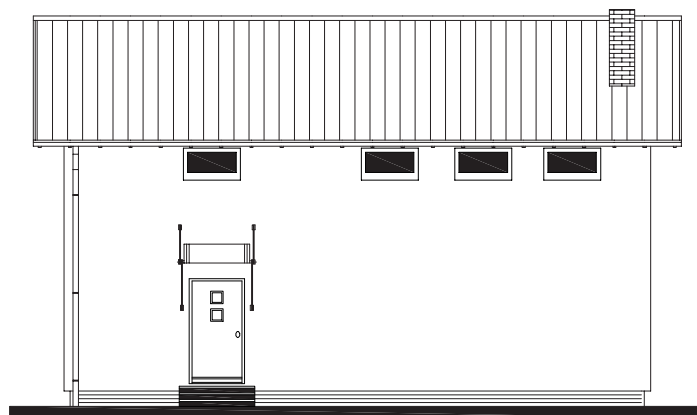

POHLED BOČNÍ /LEVÝ/

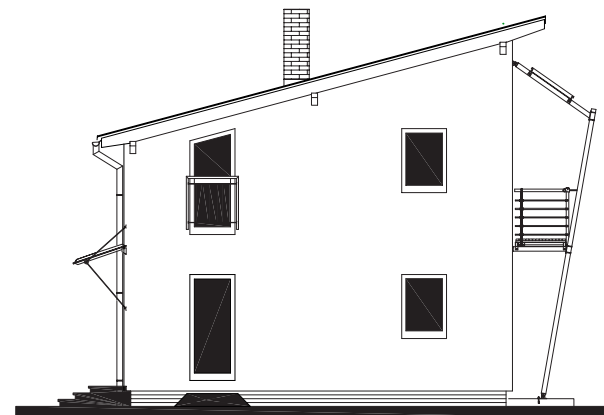

www.usporedomy.cz

MODEL 05

Zpracovatel

RE RŮMAŘEV

Projekt

Datum: 10/2004

Číslo HS: 32 738



RODINNÝ DOMEK

RD KUBIS 88/15° – SP

(RD BEZ PODSKLEPENÍ)

PŮDORYS ÚLOŽNÉ DESKY

M 1:50

TMF 100 mm

POZNÁMKA :


OBVODOVÉ ROZMĚRY ÚLOŽNÉ DESKY	+15 mm
(BEZ VNĚJŠÍCH ÚPRAV)	: - 0 mm
PRÁVOÚHLSTAVBY – DÉLKA DIAGONÁLY	: +20 mm
OSY INSTALAČNÍCH PROSTUPŮ	: ±15 mm
VODOROVNOST ÚL. DESKY – MAX. VÝŠKOVÝ ROZDÍL	: 15 mm
– MAX. VÝŠKOVÝ ROZDÍL NA DÉLCE 2,0 m	: 8 mm

ŘEZ A-A' + DETAILS PROVEDENÍ ÚLOŽNÉ
DESKY – VIZ VÝKRESY Č. 011a, 012a, 013a.

Z – ZEMNĚNÍ
POZINK. PÁS TL. MIN. 3mm, MIN. 100mm²,
SMÝČKA 25m,
(DLE ČSN 33 2000-5-54)

* BETONOVÝ SOKL PRO KRB O VĚTŠÍ
HMOTNOSTI NEŽ 200 KG

KANALIZACE K1 – K6 (DN 100)

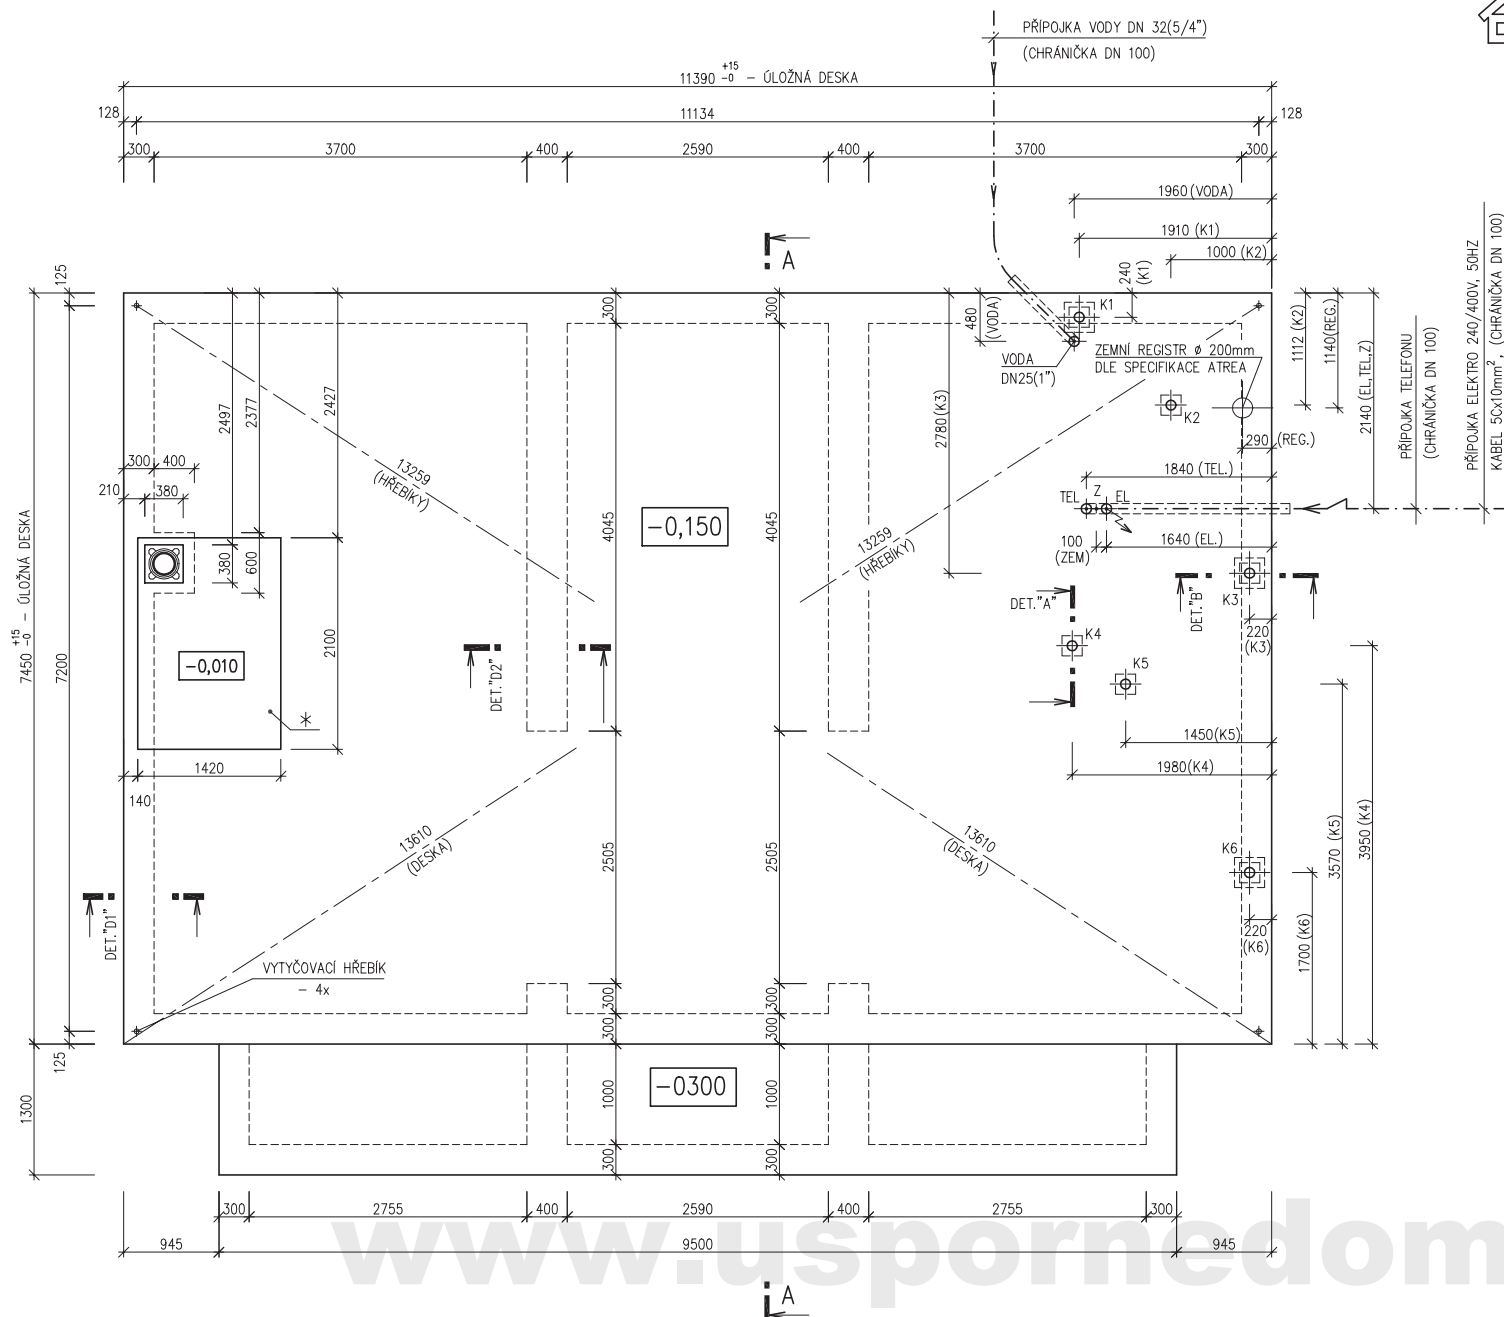

MODEL 05

Zpracovatel

Projekt

Datum: 11/2004

Číslo HS: 32 738