



RODINNÝ DOMEK

SOLO Line 117/38kk

(RD BEZ PODSKLEPENÍ)

PŮDORYS PŘÍZEMÍ

M 1:50

POZNÁMKA:

OBKLAD STĚN A PŘÍČEK SÁDROKARTONEM TL.12,5 mm
JE PRO POTŘEBU KÓTOVÁNÍ ZAOKROUHLN NA 12 mm.

TECHNICKÉ ZMĚNY JSOU VYHAZENY

LEGENDA MÍSTNOSTÍ :

ČÍSLO	ÚČEL MÍSTNOSTI	PLOCHA m ²	
101	ZÁDVEŘÍ	3,82	3,82
102	CHODBA	7,07	7,07
103	KUCHYŇ	11,65	11,65
104	OBÝVACÍ POKOJ	33,72	33,72
105	POKOJ	21,01	21,01
106	POKOJ	13,03	13,03
107	KOUPELNA	6,64	6,64
108	TECHNICKÁ MÍSTNOST	4,96	4,96
109	UŽITKOVÁ MÍSTNOST	3,67	1,98
110	GARÁŽ	18,70	18,70

OBYTNÁ PLOCHA :	67,91
PŘÍSLUŠENSTVÍ :	54,59
UŽITKOVÁ PLOCHA :	122,50
CELKOVÁ PLOCHA (PODLAHOVÁ) :	124,27

MODEL 06


Zpracovatel



Projekt

Datum: 21/07/2006

Číslo HS: 33 977

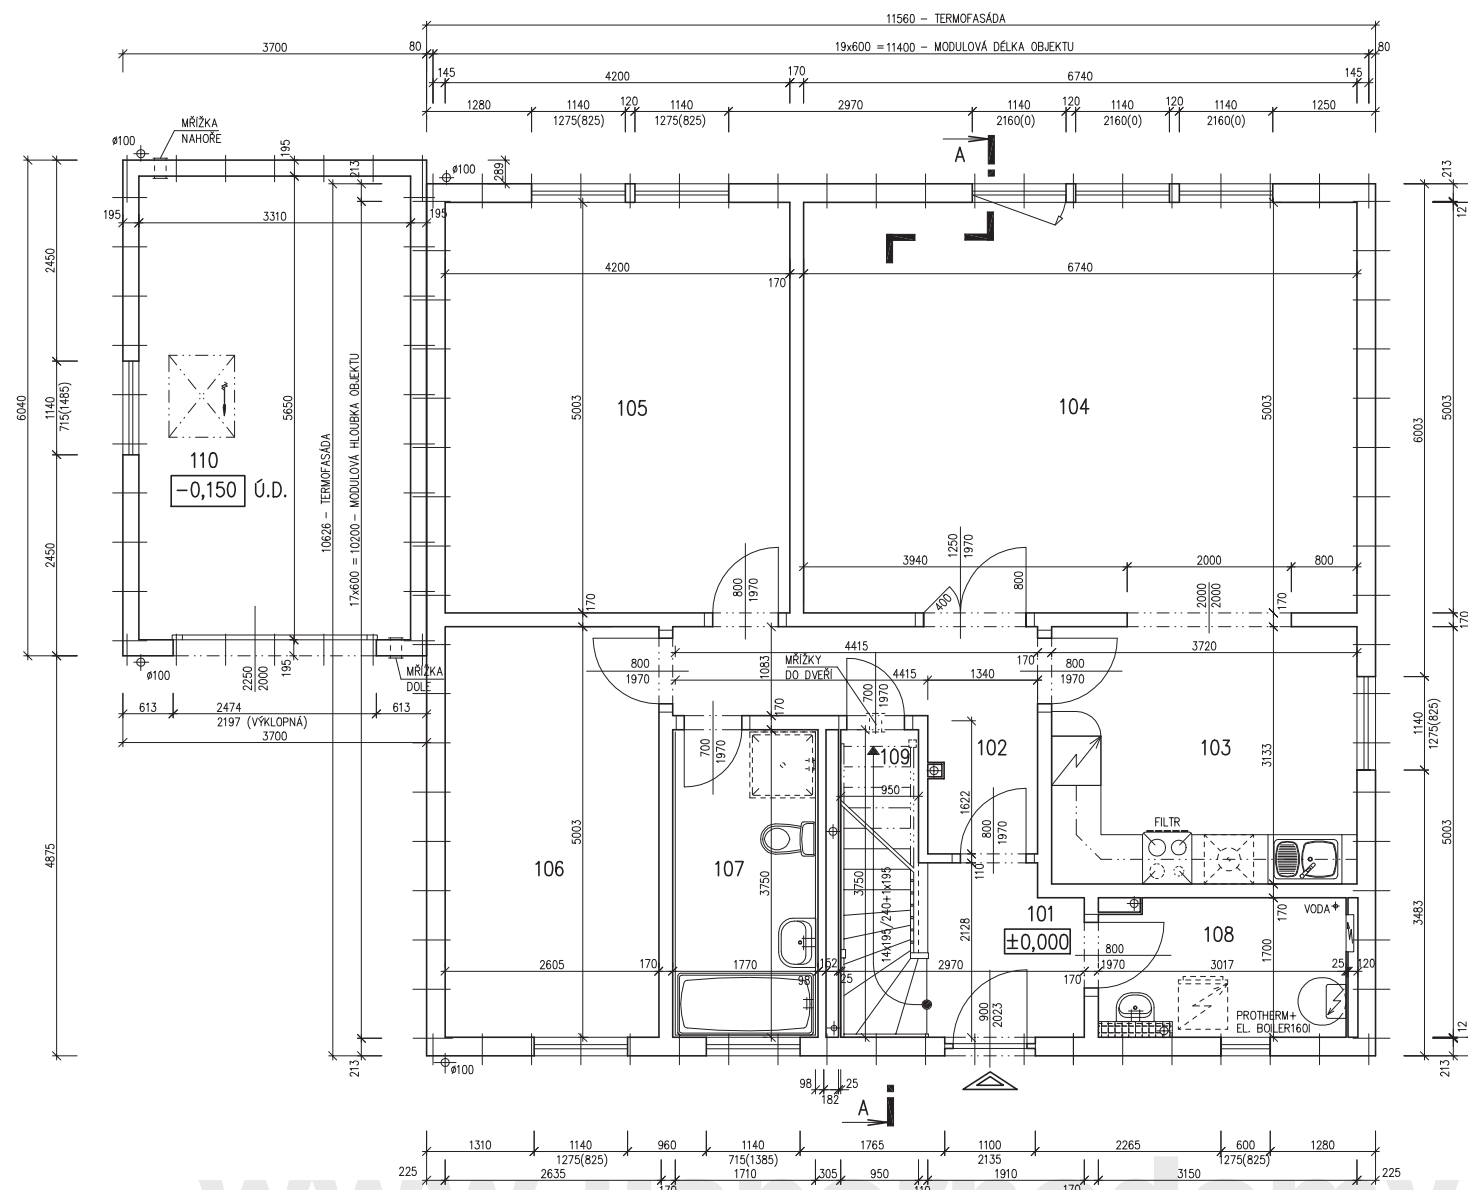



RODINNÝ DOMEK

SOLO Line 117/38kk

(RD BEZ PODSKLEPENÍ)

PŮDORYS PODKROVÍ

M 1:50


POZNÁMKA:

OBKLAD STĚN A PŘÍČEK SÁDROKARTONEM TL12,5 mm
JE PRO POTŘEBU KÓTOVÁNÍ ZAOKROUHLEN NA 12 mm.

TECHNICKÉ ZMĚNY JSOU VYHAZENY


LEGENDA MÍSTNOSTÍ :

ČÍSLO	ÚČEL MÍSTNOSTI	PLOCHA m ²	
201	CHODBA, SCHODIŠTĚ	8,64	8,64
202	OBÝVACÍ POKOJ	17,35	16,09
203	KUCHYNĚ	8,50	7,74
204	POKOJ	21,89	19,86
205	LOŽNICE	16,41	15,07
206	KOUPELNA	7,12	6,89
OBYTNÁ PLOCHA :		51,02	
PŘÍSLUŠENSTVÍ :		23,27	
UŽITKOVÁ PLOCHA :		74,29	
CELKOVÁ PLOCHA (PODLAHOVÁ) :		79,91	

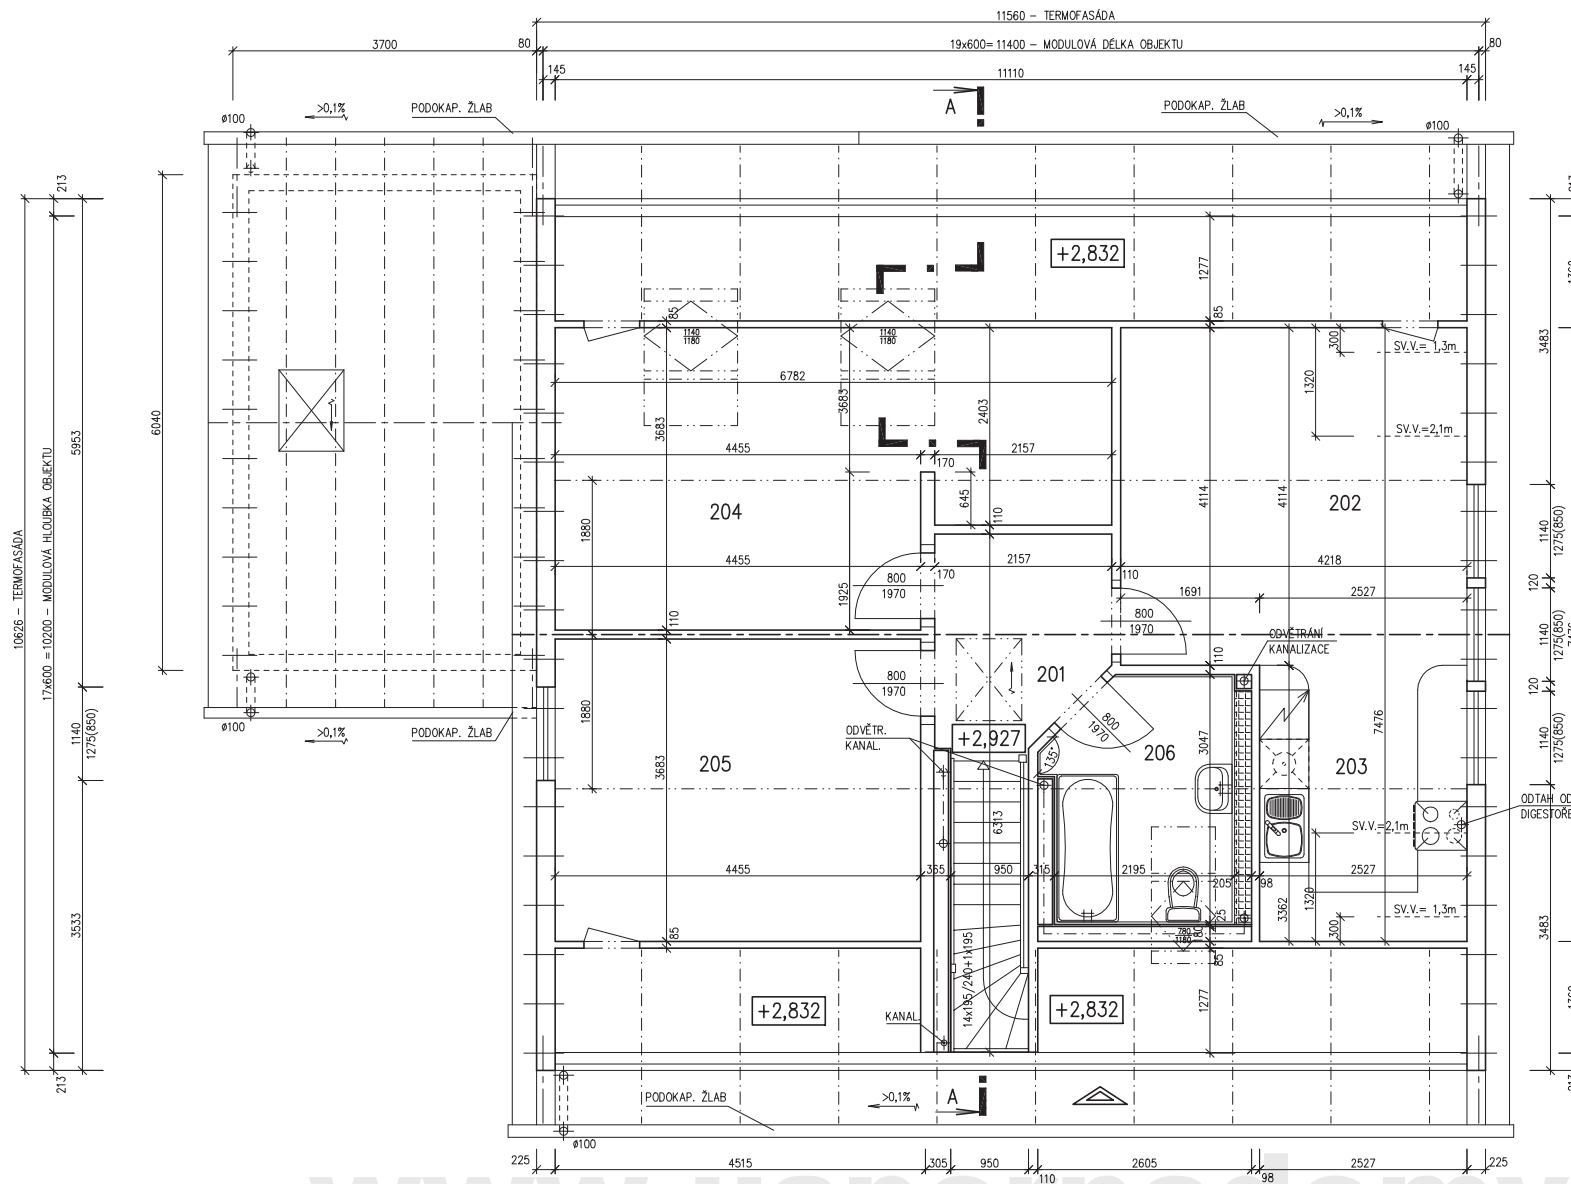

MODEL 06

Zpracovatel

 

Projekt

Datum: 21/07/2006


Číslo HS: 33 977



RODINNÝ DOMEK

SOLO Line 117/38^{kk}

(RD BEZ PODSKLEPENÍ)

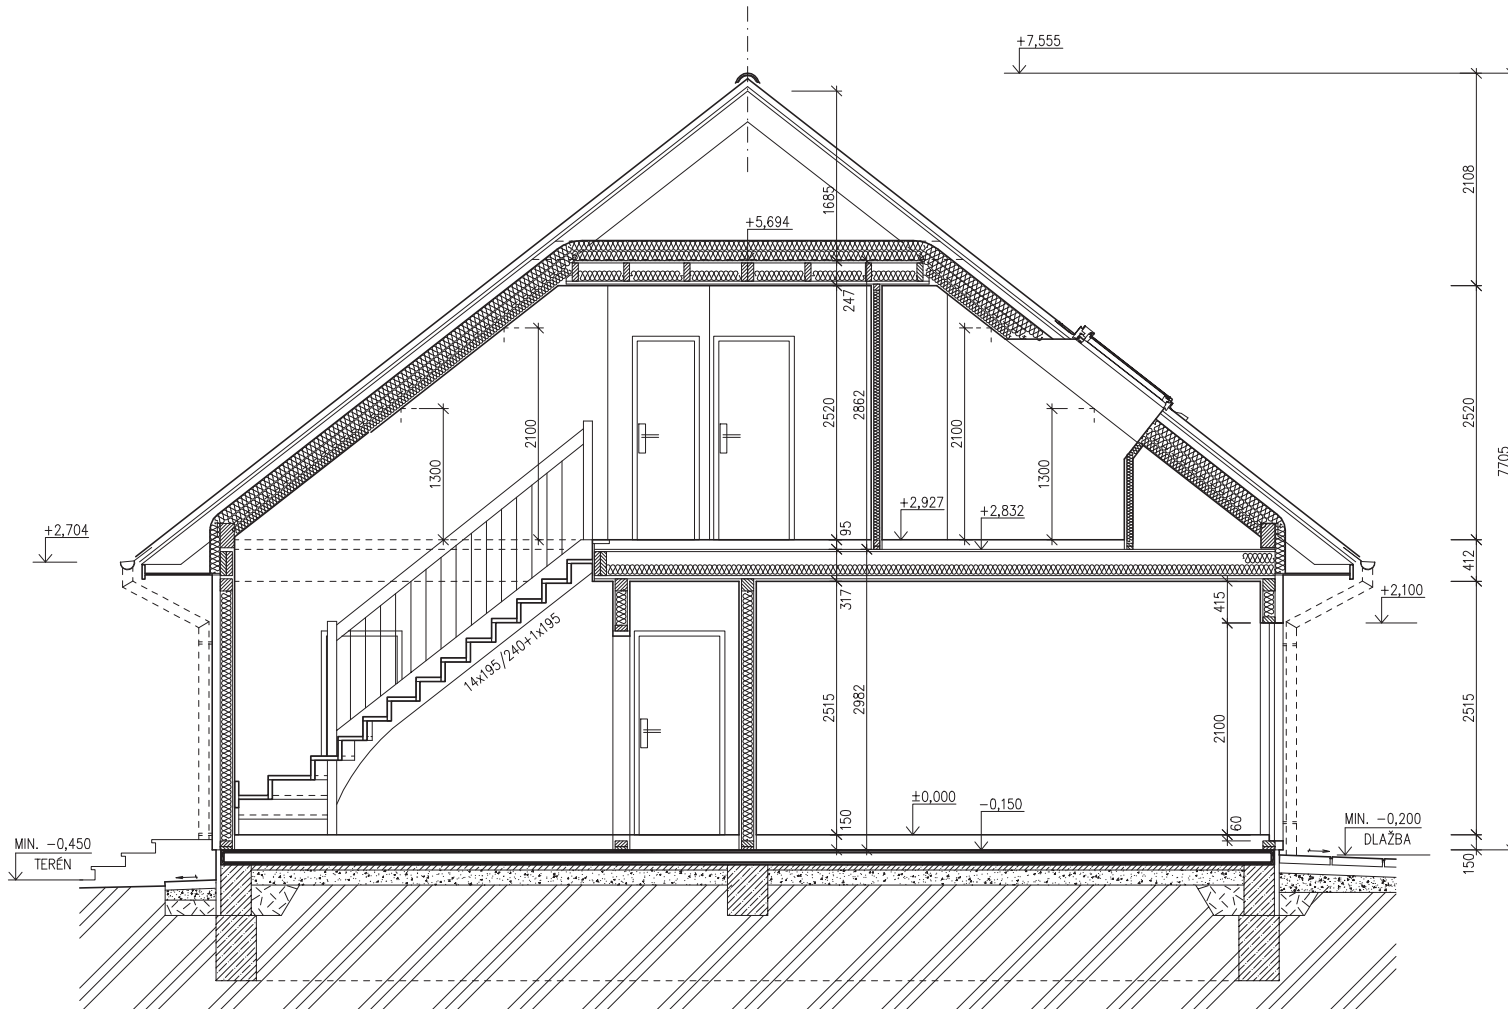

ŘEZ A-A

M 1:50

LEGENDA MATERIÁLU

-  ROSTLÝ TERÉN
-  ŠTĚRKOVÝ NÁSYP
-  ZÁSYP
-  ŽELEZOBETON
-  PROSTÝ BETON
-  DŘEVO
-  TEPELNÁ IZOLACE

SPODNÍ STAVBA
DODÁVKA ODBĚRATELE

www.usporedomy.cz

MODEL 06

Zpracovatel


Projekt

Datum: 25/07/2006


Číslo HS: 33 977



POHLED ZADNÍ

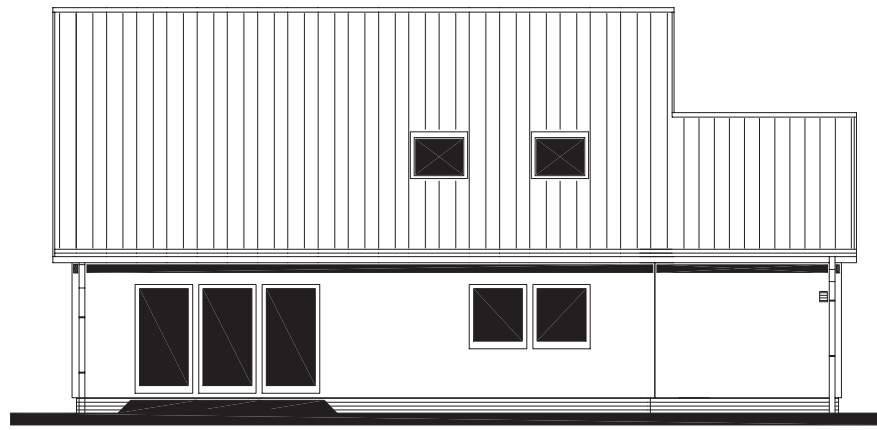


POHLED BOČNÍ /LEVÝ/

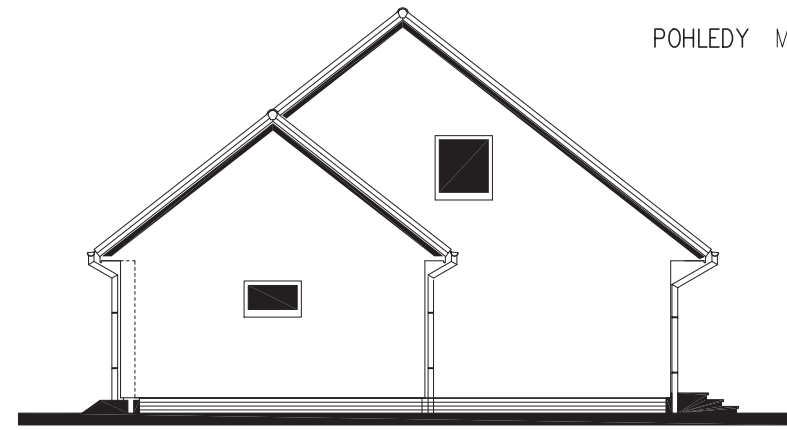

POHLEDY M 1:100

POHLED PŘEDNÍ

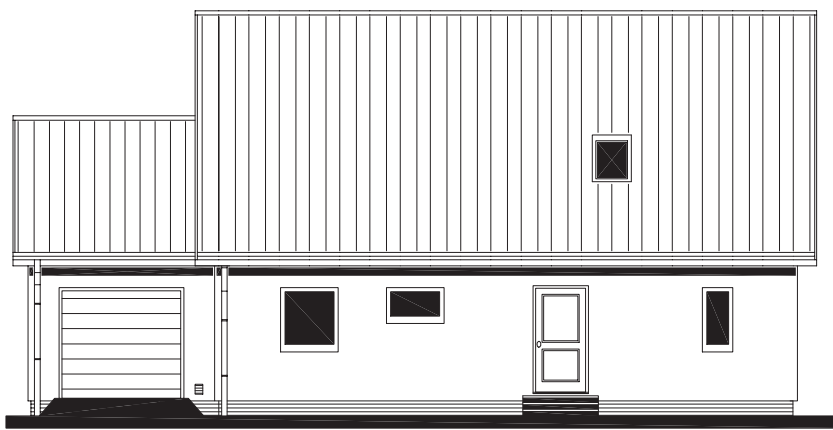

POHLED BOČNÍ /PRAVÝ/



www.usporedomy.cz





RODINNÝ DOMEK

SOLO Line 117/38^{kk}

(RD BEZ PODSKLEPENÍ)

ÚLOŽNÁ DESKA

M 1 : 50


POZNÁMKA :

OBVODOVÉ ROZMĚRY ÚLOŽNÉ DESKY	+15 mm
(BEZ VNĚJŠÍCH ÚPRAV)	: - 0 mm
PRAVOUHLOST STAVBY - DÉLKA DIAGONÁLY	: +20 mm
OSY INSTALAČNÍCH PROSTUPŮ	: ±15 mm
VODOROVNOST ÚL. DESKY - MAX. VÝŠKOVÝ ROZDÍL	: 15 mm
- MAX. VÝŠKOVÝ ROZDÍL NA DÉLCE 2,0 m	: 8 mm

ŘEZ A-A' + DETAILY PŘEVODENÍ ÚLOŽNÉ DESKY - VIZ VÝKRESY Č. 011a, 012a, 013a.

Z - ZEMNĚNÍ
POZINK. PÁS TL. MIN. 3mm, MIN. 100mm²,
SMYČKA 25m,
(DLE ČSN 33 2000-5-54)

K1 - K7 - KANALIZACE DN 100

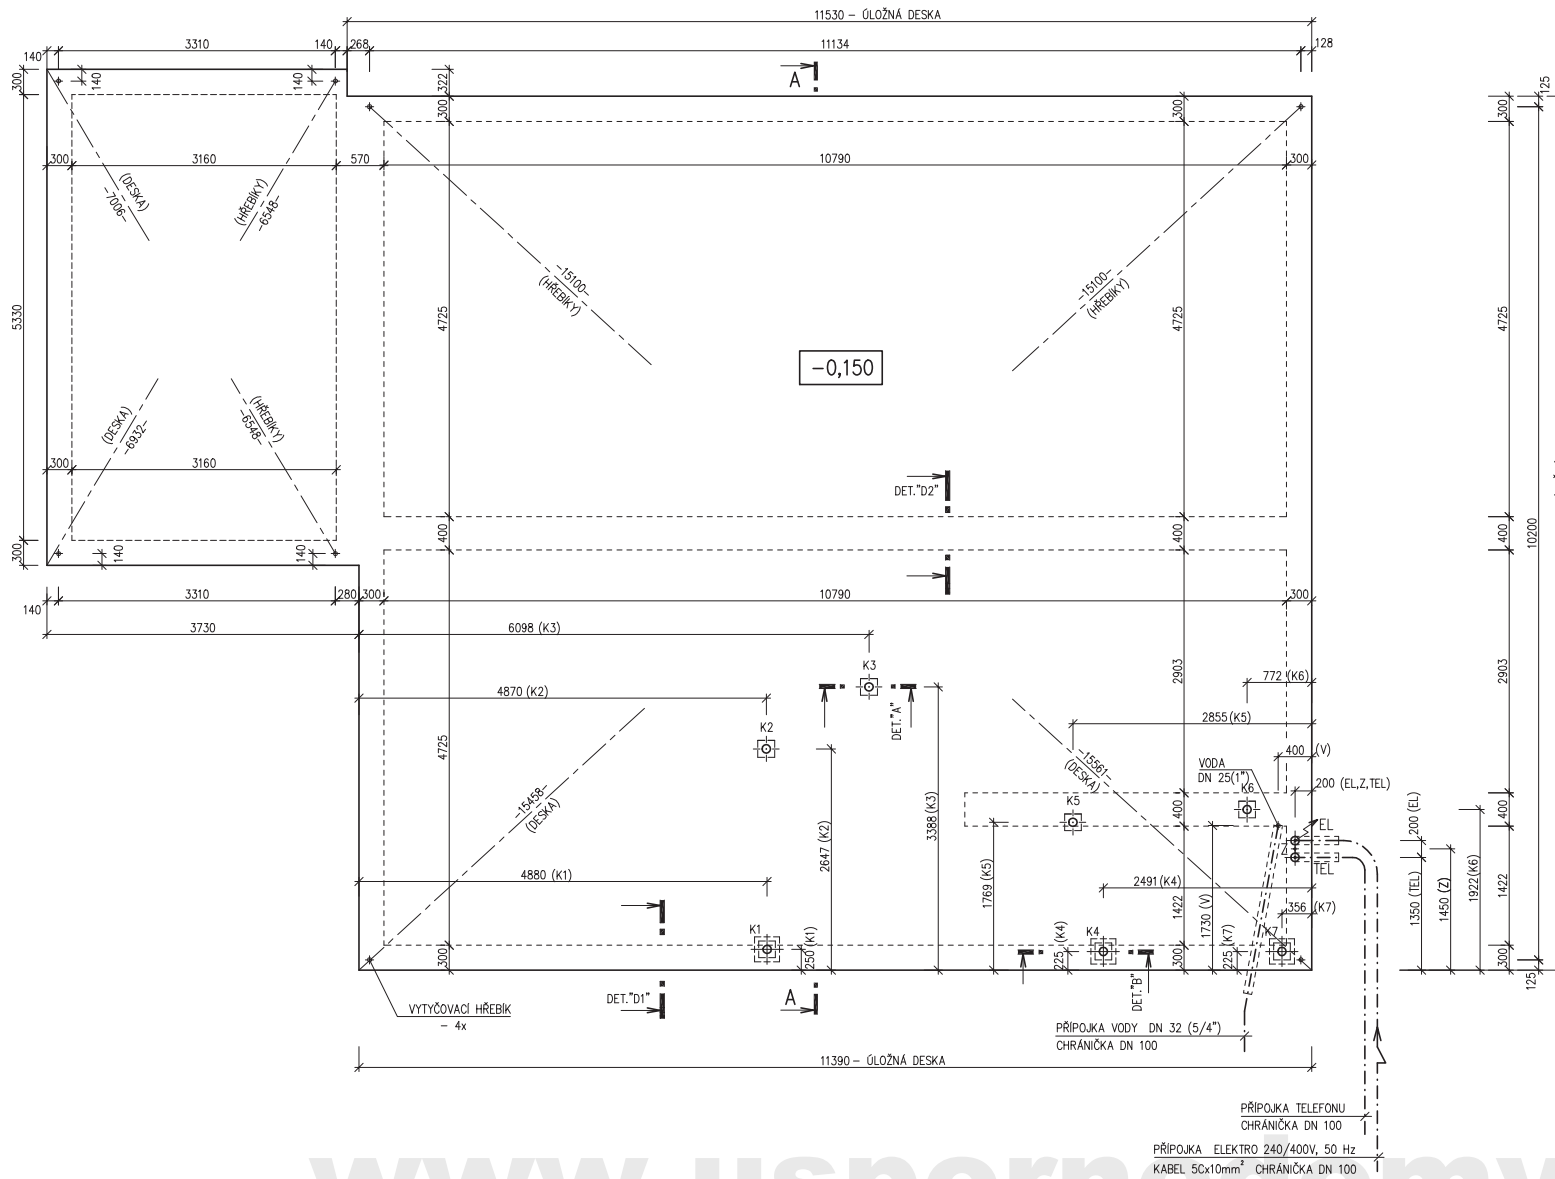

MODEL 06

Zpracovatel



Projekt

Datum: 31/07/2006

Číslo HS: 33 977