

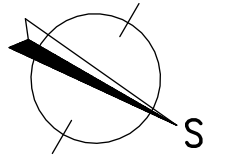
RODINNÝ DŮM

NOVA 101/38° – L

(RD BEZ PODSKLEPENÍ)

PŮDORYS PODKROVÍ

M 1:50

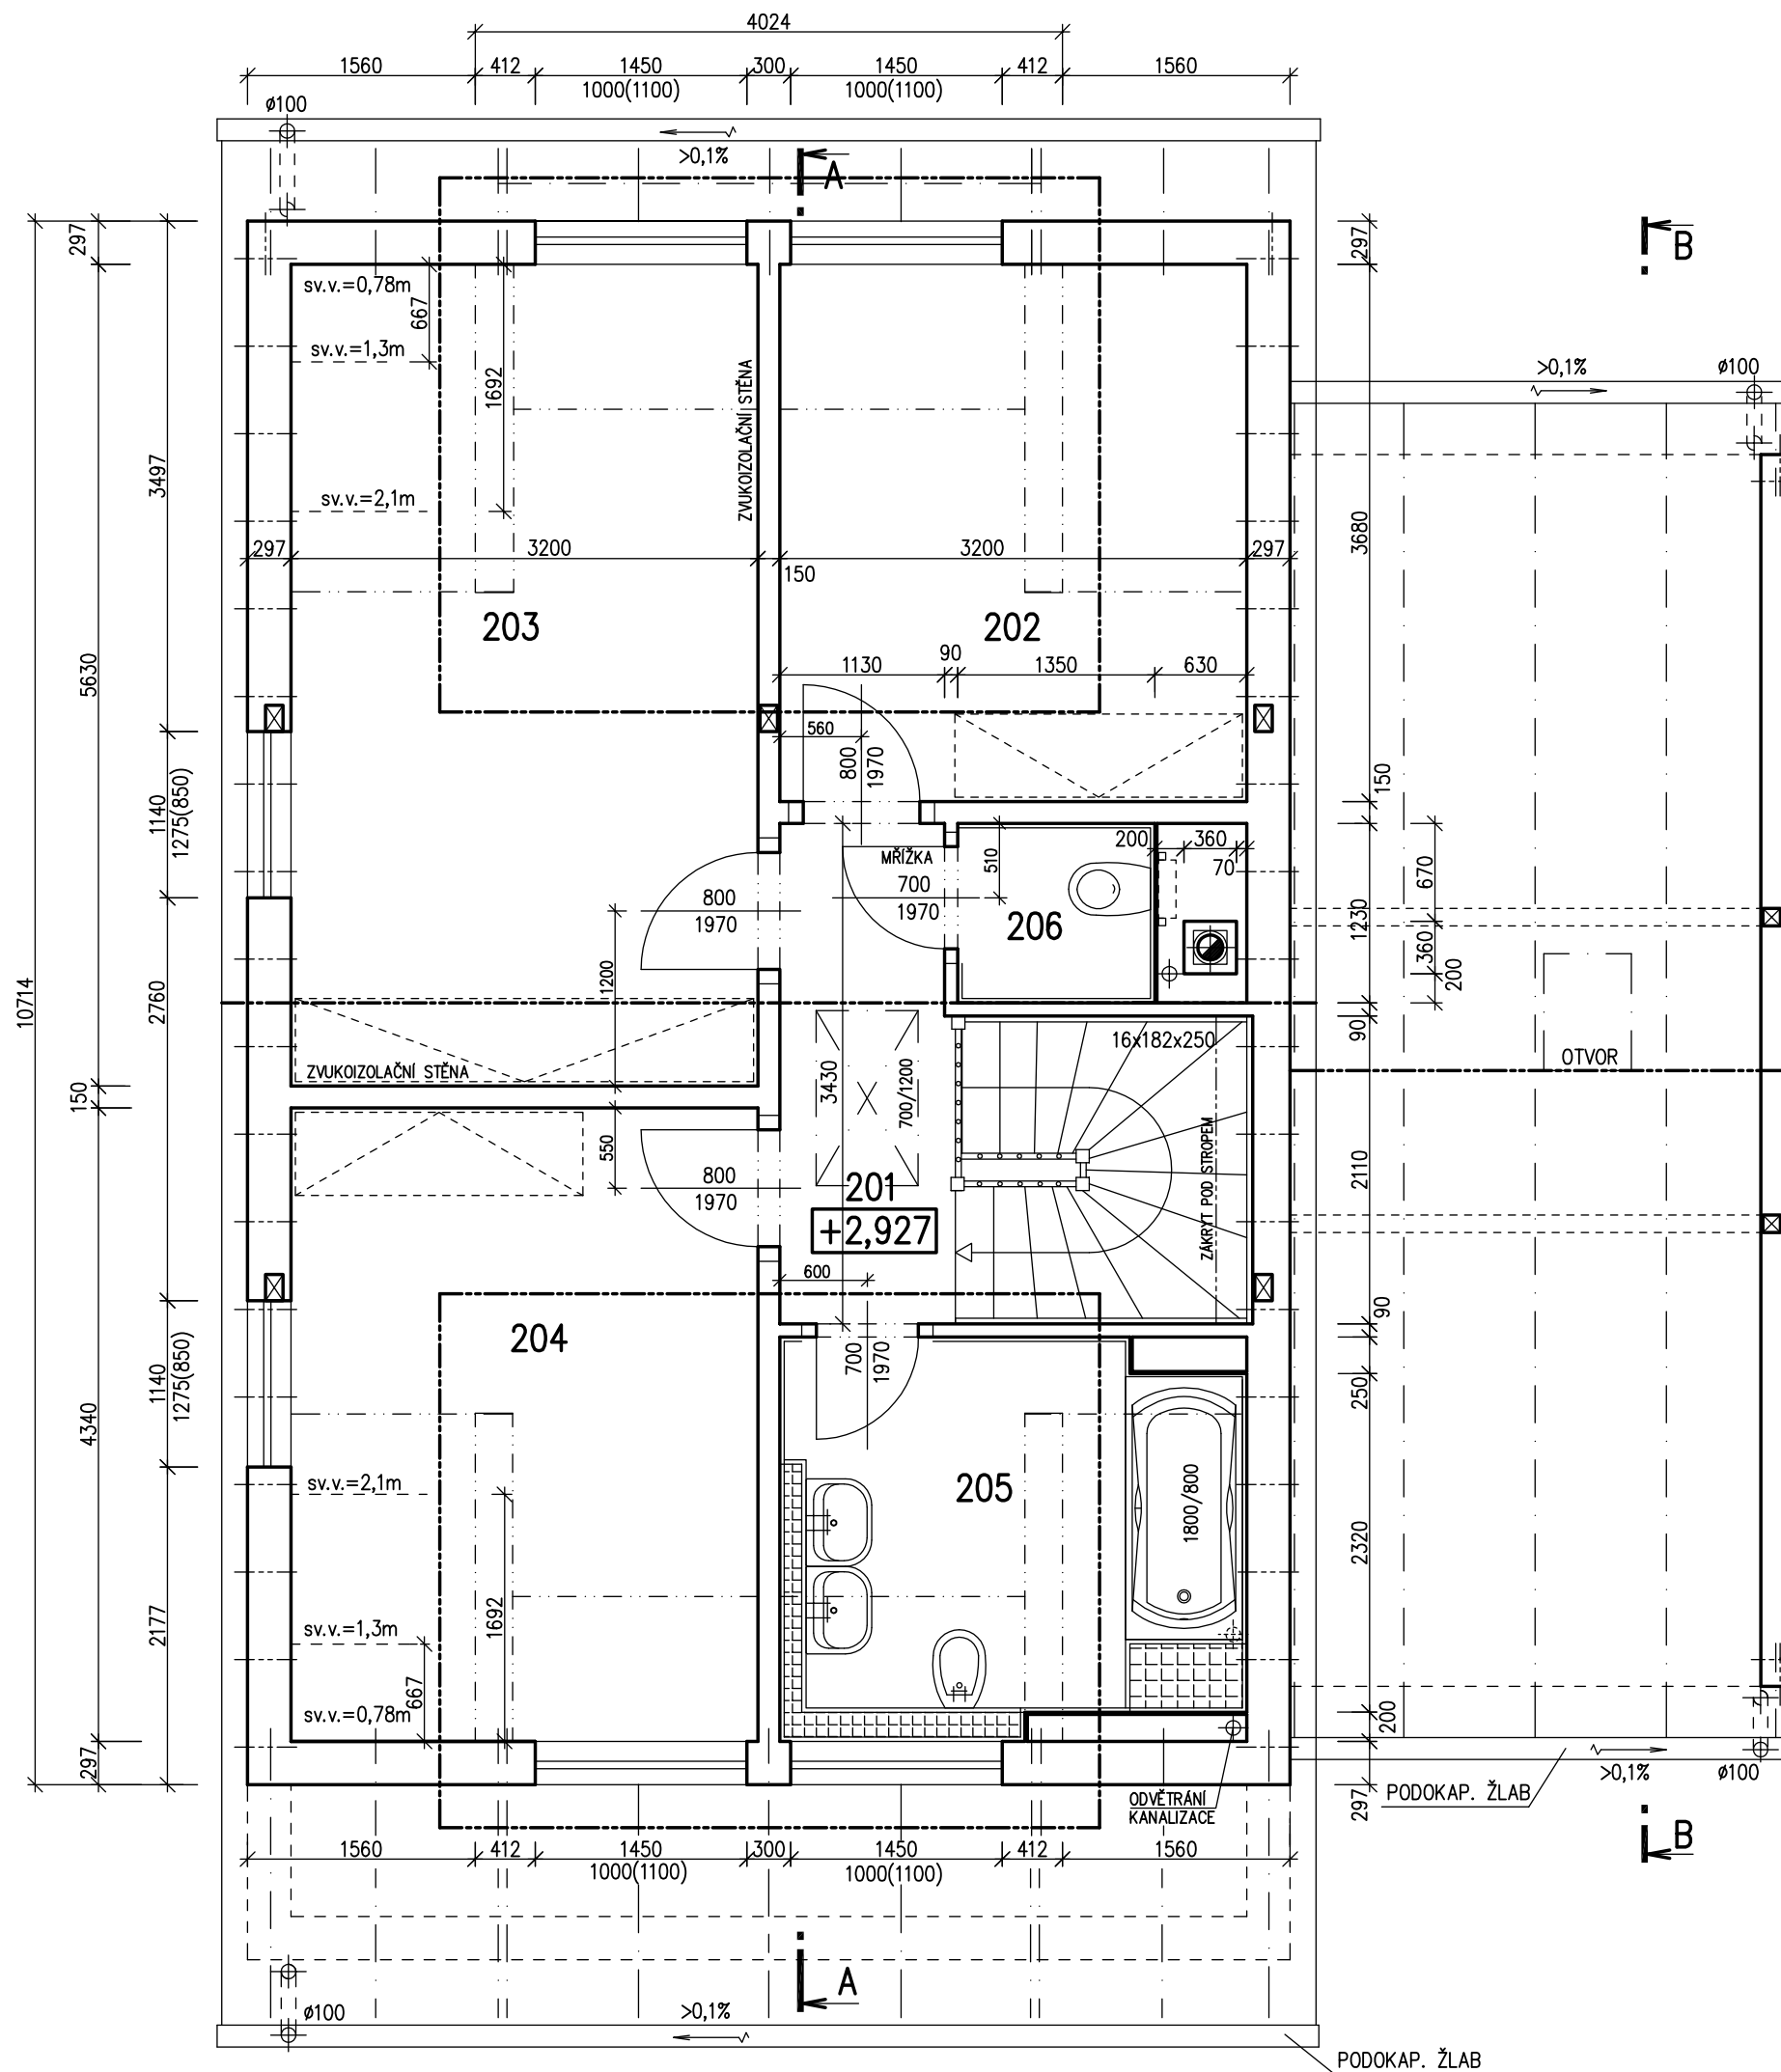
**POZNÁMKA:**

1. ZAŘIZOVACÍ PŘEDMĚTY A KONSTRUKCE ZAKRESLENÉ ČÁRKOVANĚ NEJSOU SOUČÁSTÍ DODÁVKY RD.
2. TECHNICKÉ ZMĚNY JSOU VYHRAZENY.

LEGENDA MÍSTNOSTÍ :

ČÍSLO	ÚČEL MÍSTNOSTI	PLOCHA m ²	
201	SCHODIŠTĚ, CHODBA	4,03	4,03
202	POKOJ	11,78	10,76
203	LOŽNICE	18,02	17,00
204	POKOJ	13,89	12,87
205	KOUPELNA + WC	8,36	7,65
206	WC	1,66	1,66

OBYTNÁ PLOCHA :	40,63
PŘÍSLUŠENSTVÍ :	13,34
UŽITKOVÁ PLOCHA :	53,97
CELKOVÁ PLOCHA (PODLAHOVÁ) :	57,74



Autorizovaný inženýr	Ing. Zdeněk Chromý Ing. David Ondra	Zpracovatel RD PUMAŘOV
Vypracoval	Ing. Oldřich Němčák	Projekt
Investor – staveniště		Datum: 8.2.2012
		Číslo HS: 36412

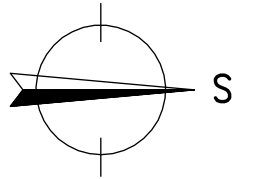
RODINNÝ DŮM

NOVA 101/38° – L

(RD BEZ PODSKLEPENÍ)

PŮDORYS PODKROVÍ

M 1:50

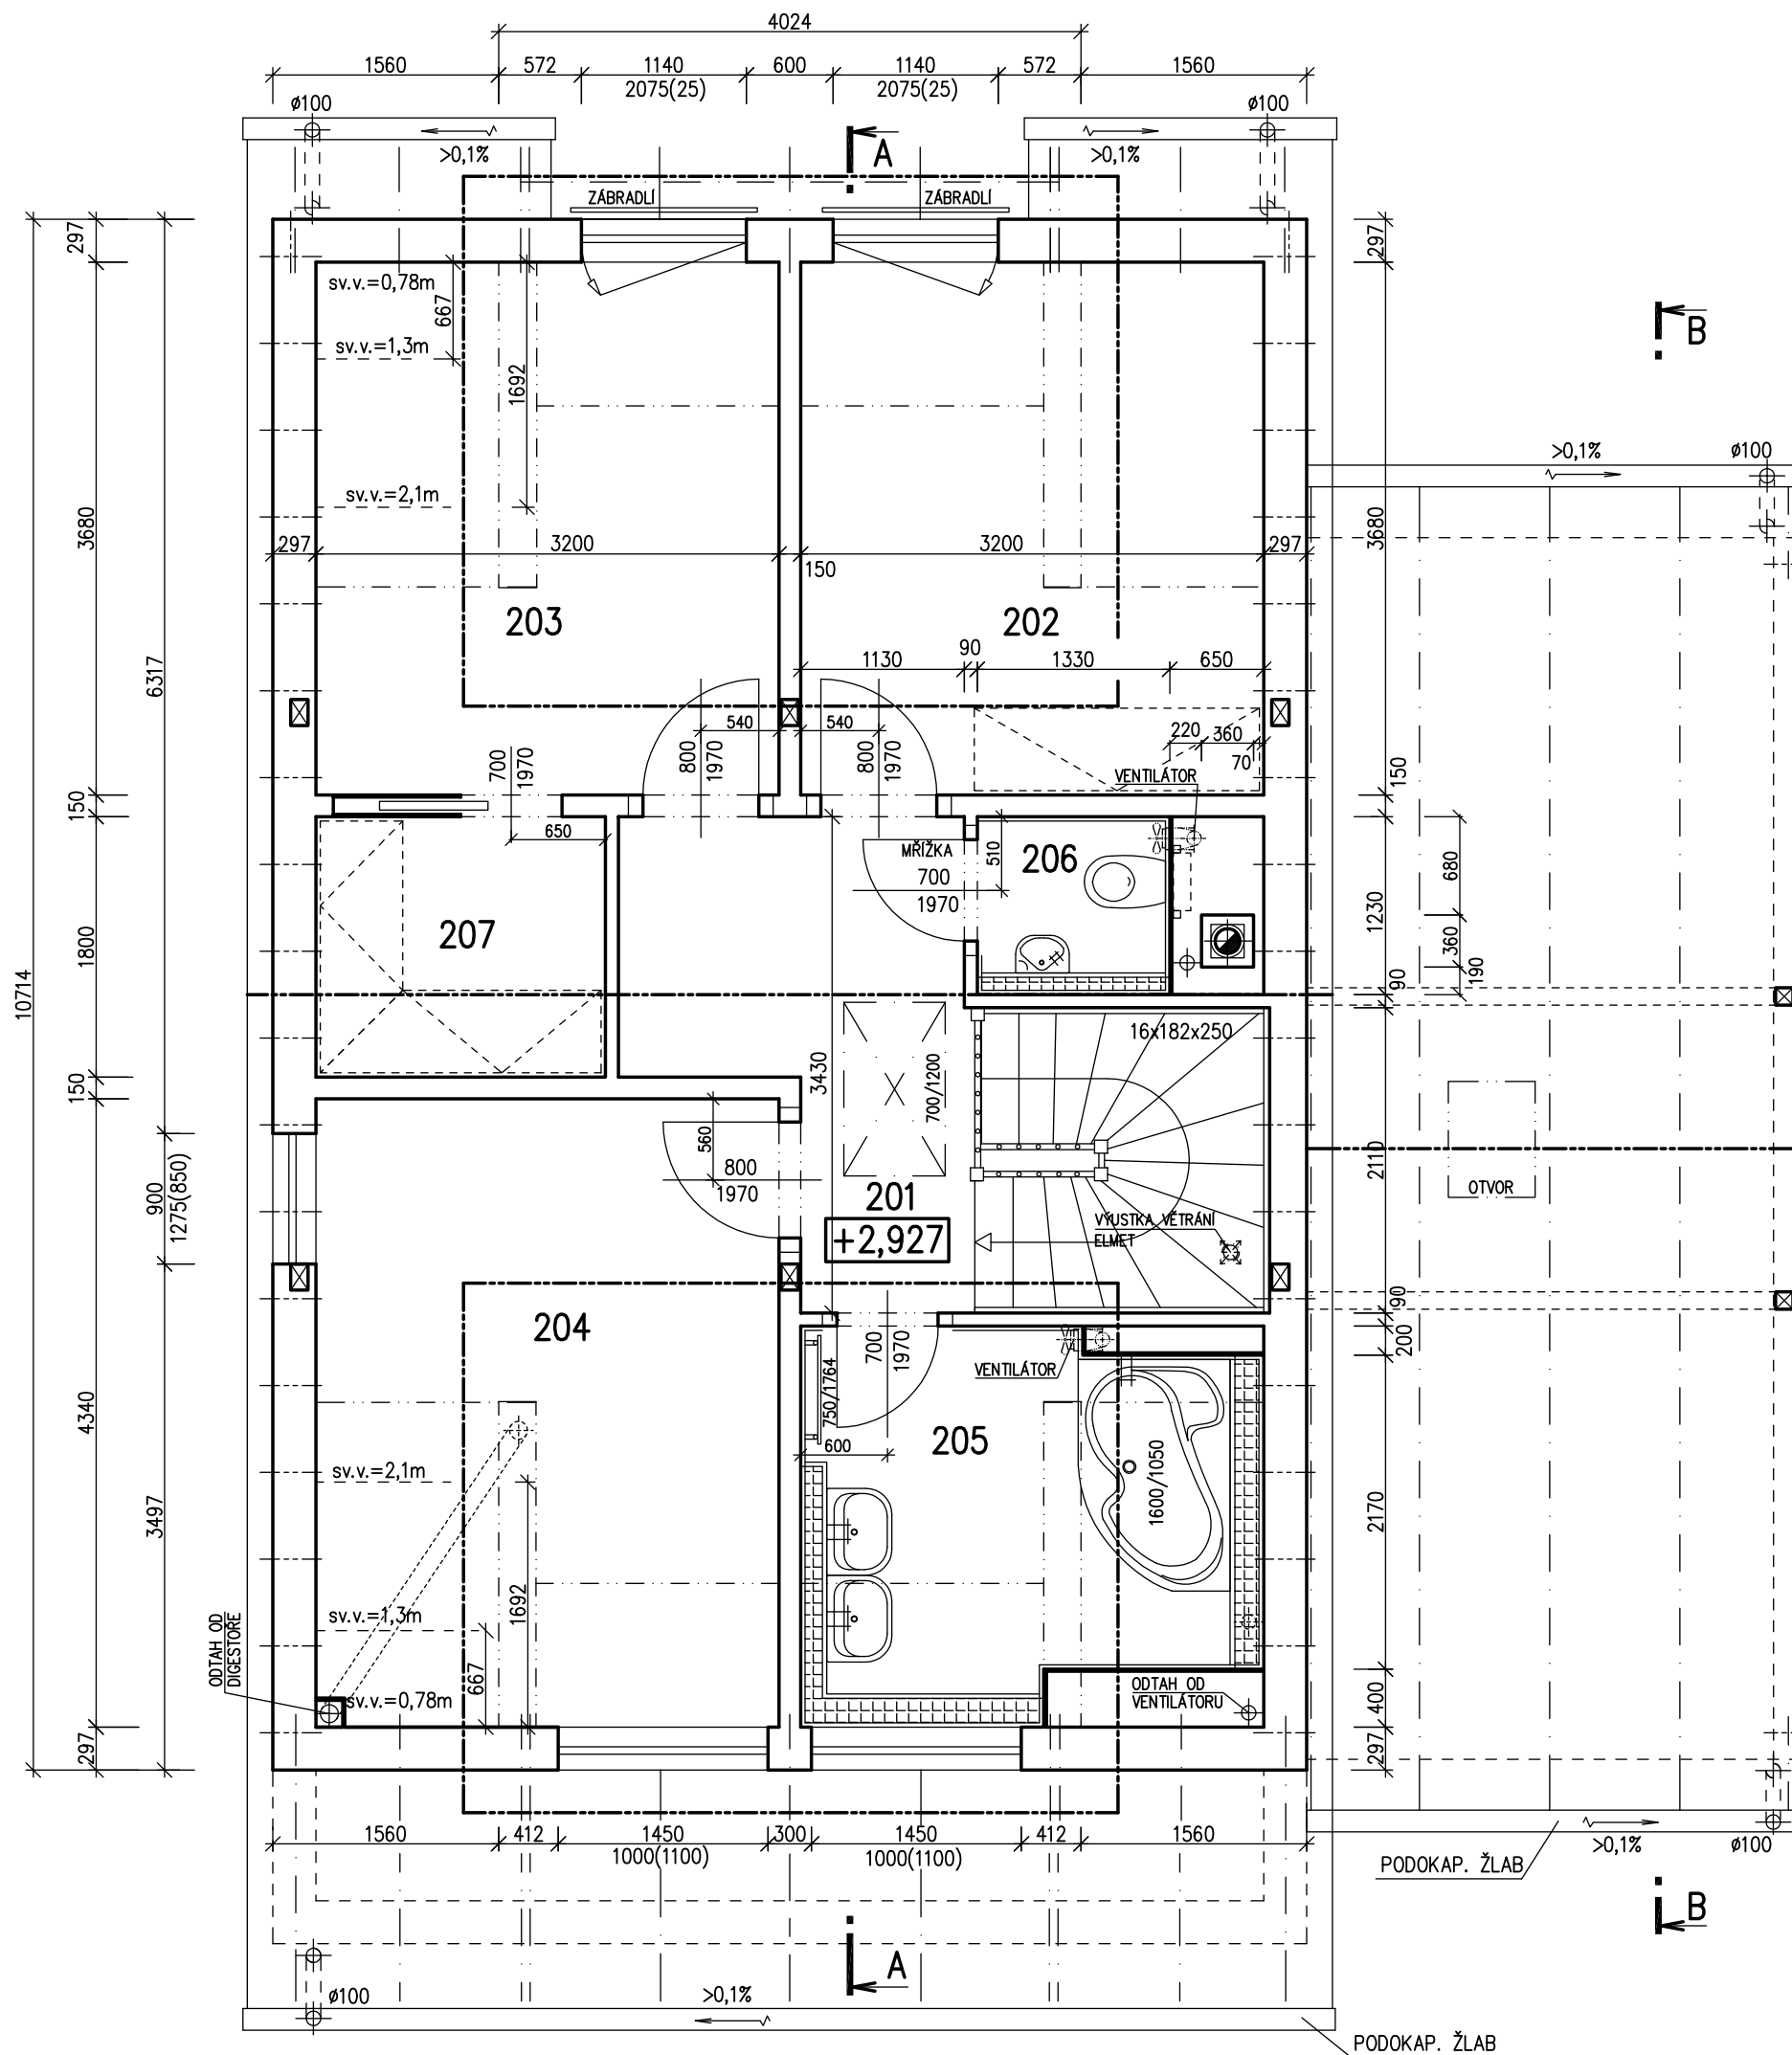
**POZNÁMKA:**

1. ZAŘIZOVACÍ PŘEDMĚTY A KONSTRUKCE ZAKRESLENÉ ČÁRKOVANĚ NEJSOU SOUČÁSTÍ DODÁVKY RD.
2. TECHNICKÉ ZMĚNY JSOU VYHRAZENY.

LEGENDA MÍSTNOSTÍ :

ČÍSLO	ÚČEL MÍSTNOSTI	PLOCHA m ²	
201	SCHODIŠTĚ, CHODBA	6,30	6,30
202	DĚTSKÝ POKOJ	11,78	10,76
203	DĚTSKÝ POKOJ	11,78	10,76
204	LOŽNICE	13,84	12,82
205	KOUPELNA + WC	8,00	7,56
206	WC	1,64	1,64
207	ŠATNA	3,60	3,60

OBYTNÁ PLOCHA :	34,34
PŘÍSLUŠENSTVÍ :	19,10
UŽITKOVÁ PLOCHA :	53,44
CELKOVÁ PLOCHA (PODLAHOVÁ) :	56,94

S.O. II.
SCHODY N723
MODEL 2013

Autorizovaný inženýr	Ing. Zdeněk Chromý Ing. David Ondra	Zpracovatel RO RYMAŘOV
Vypracoval	Ing. Oldřich Němčák	Projekt
Investor – staveniště		Datum: 16.1.2013 Číslo HS: Poptávka

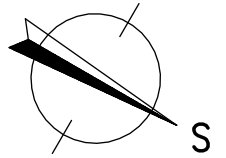
RODINNÝ DŮM

NOVA 101/38° - L

(RD BEZ PODSKLEPENÍ)

PŮDORYS PODKROVÍ

M 1:50

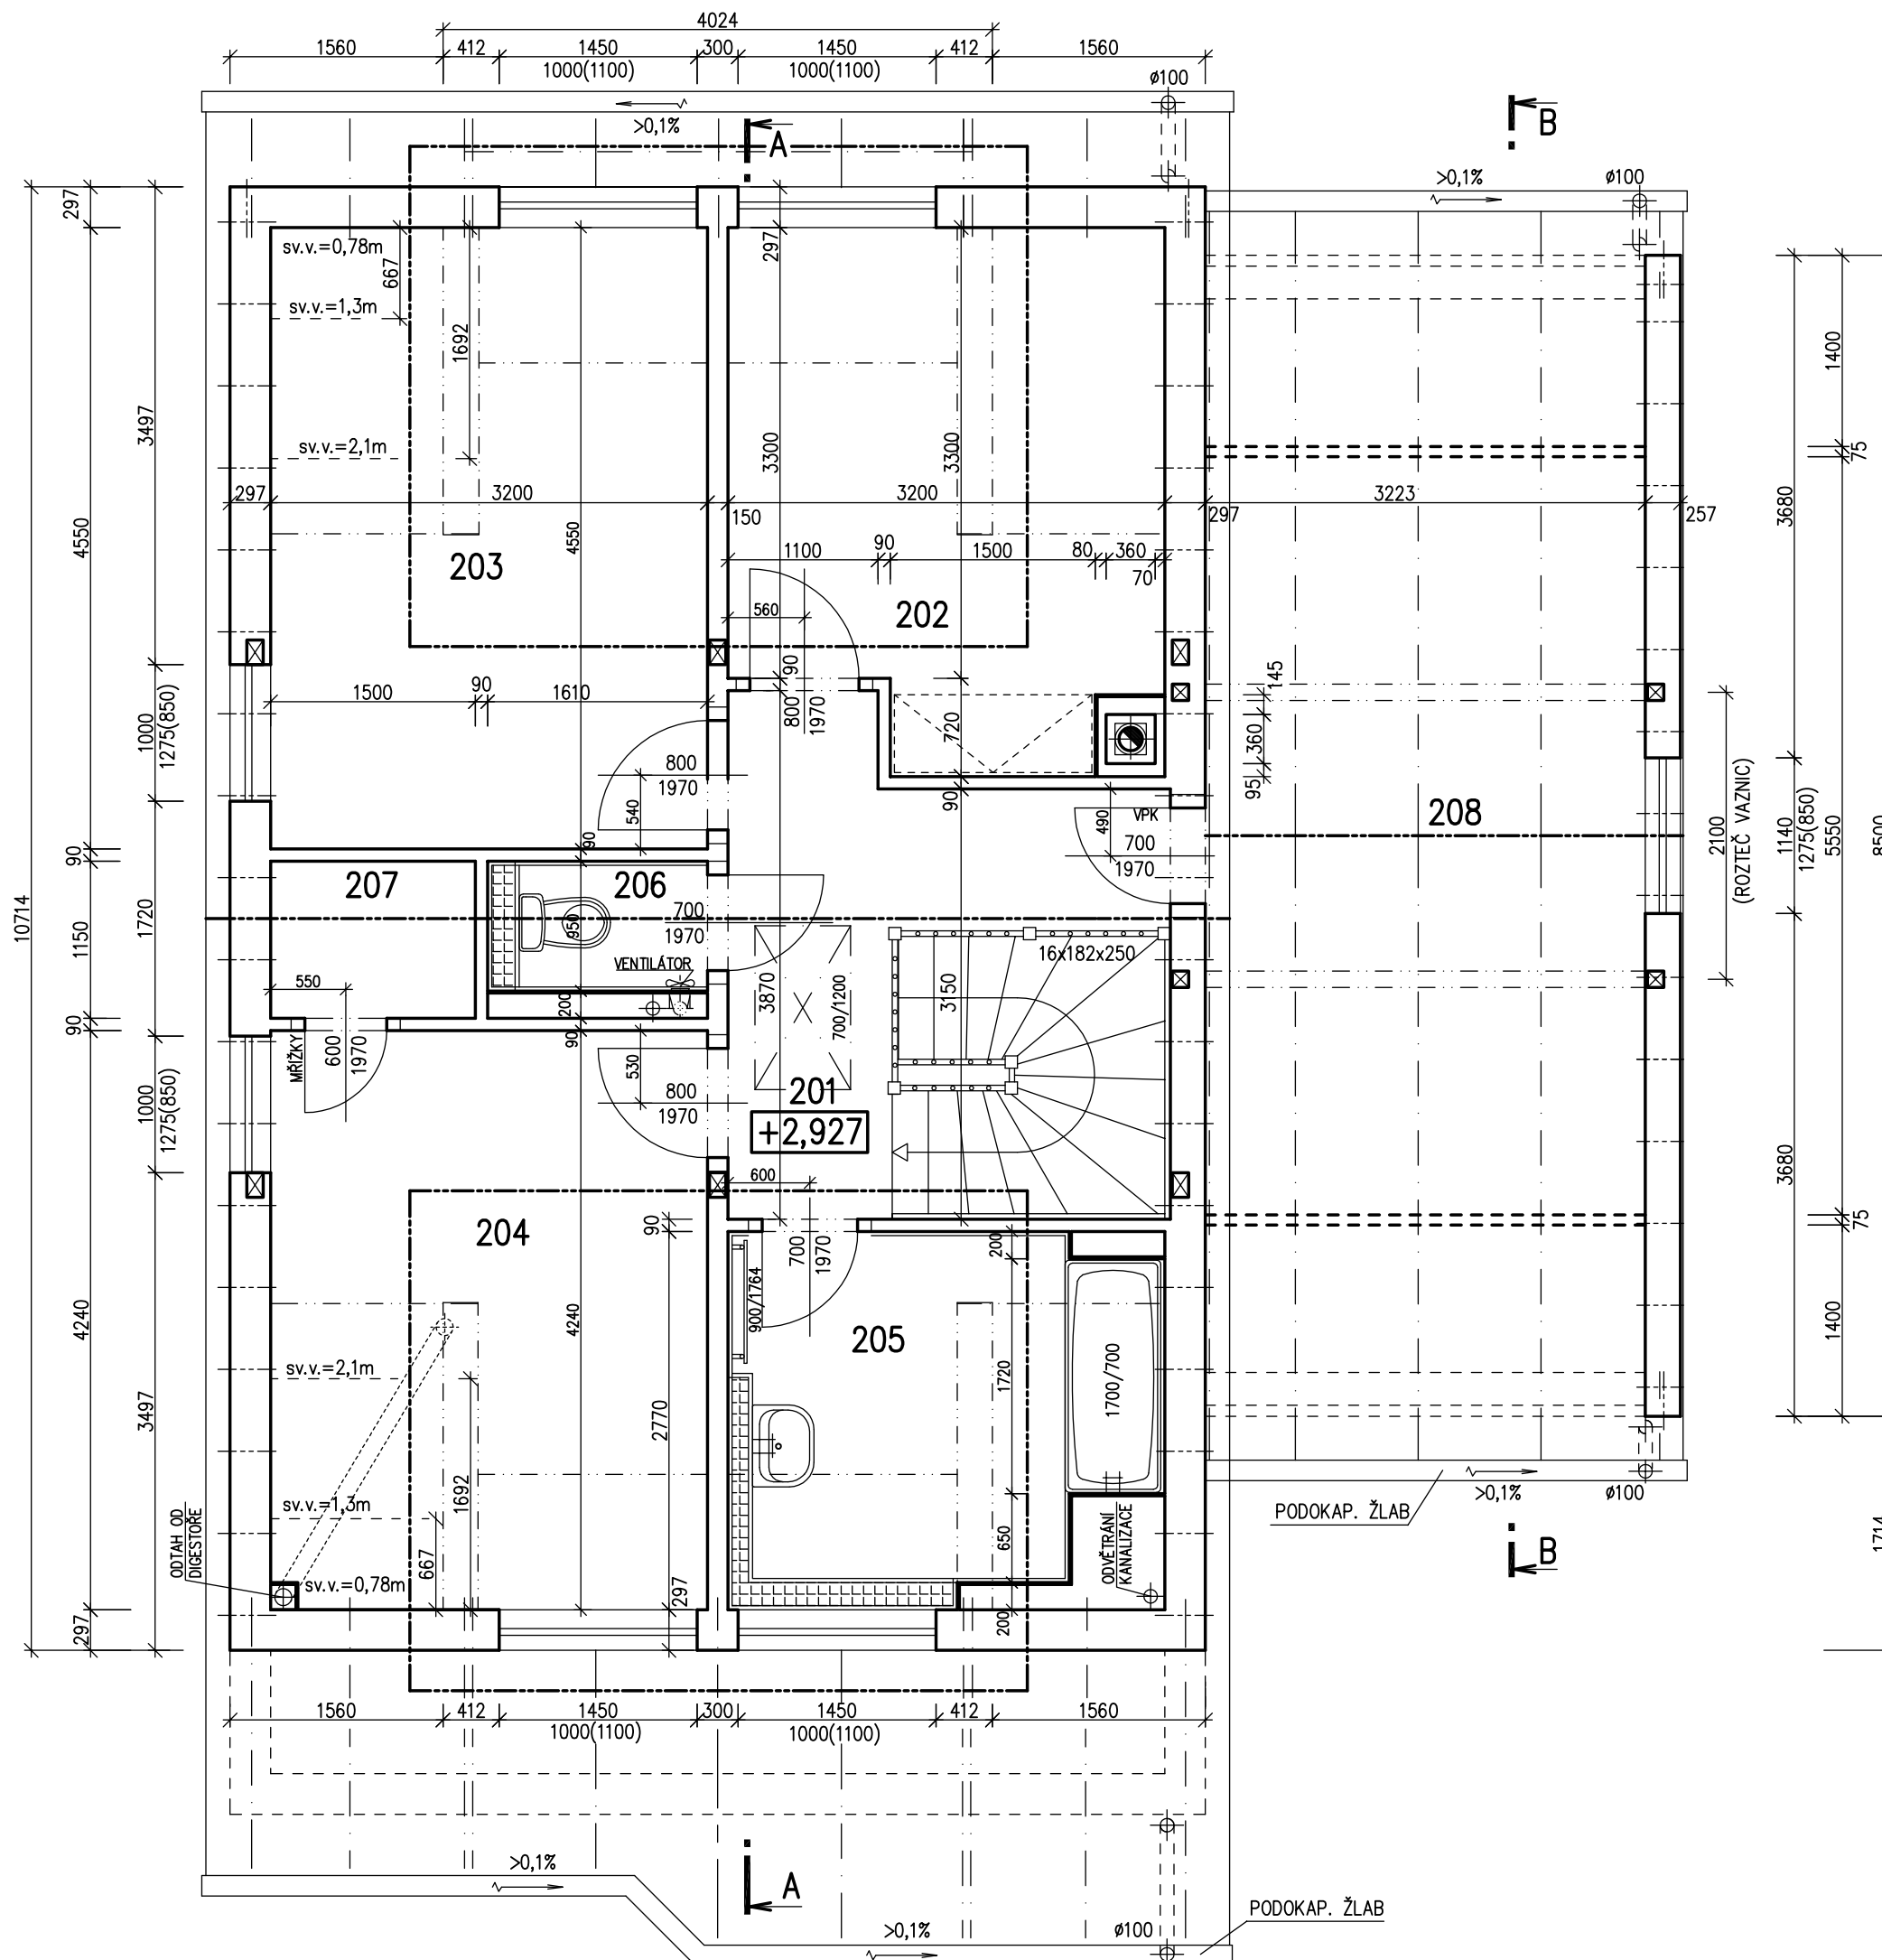
**POZNÁMKA:**

1. ZAŘIZOVACÍ PŘEDMĚTY A KONSTRUKCE ZAKRESLENÉ ČÁRKOVANĚ NEJSOU SOUČÁSTÍ DODÁVKY RD.
2. TECHNICKÉ ZMĚNY JSOU VYHRAZENY.

LEGENDA MÍSTNOSTÍ :

ČÍSLO	ÚČEL MÍSTNOSTI	PLOCHA m ²	
201	CHODBA, SCHODIŠTĚ	6,70	6,70
202	POKOJ	11,70	10,68
203	POKOJ	14,56	13,54
204	LOŽNICE	13,57	12,55
205	KOUPELNA	7,89	7,51
206	WC	1,53	1,53
207	ŠATNA	1,73	1,73
208	PŮDA	(17,89)	

OBYTNÁ PLOCHA :	36,77
PŘÍSLUŠENSTVÍ :	17,47
UŽITKOVÁ PLOCHA :	54,24
CELKOVÁ PLOCHA (PODLAHOVÁ) :	57,68



Autorizovaný inženýr	Ing. Zdeněk Chromý Ing. David Ondra	Zpracovatel RO RYMAŘOV
Vypracoval	Ing. Oldřich Němčák	Projekt
Investor-staveniště		Datum: 27.3.2012 Číslo HS: 36434