

RODINNÝ DOMEK
SOLO Line 117/38^{kk}

v.č. : 002

(RD BEZ PODSKLEPENÍ)

PŮDORYS PŘÍZEMÍ
 M 1:50

POZNÁMKA:

OBKLAD STĚN A PŘÍČEK SÁDROKARTONEM TL12,5 mm
 JE PRO POTŘEBU KÓTOVÁNÍ ZADKROUHLN NA 12 mm.

TECHNICKÉ ZMĚNY JSOU VYHRAZENY


LEGENDA MÍSTNOSTÍ :

ČÍSLO	ÚČEL MÍSTNOSTI	PLOCHA m ²
101	ZADVEŘÍ	3,12 3,12
102	CHODBA	13,72 13,72
103	UŽITKOVÁ MÍSTNOST	3,67 1,98
104	KUCHYŇ	17,79 17,79
105	OBÝVACÍ POKOJ	33,72 33,72
106	POKOJ	21,01 21,01
107	KOUPELNA	6,94 6,94
108	ŠATNA	8,07 8,07
109	SPÍŽ	1,47 1,47
110	GARÁŽ	

OBÝTNÁ PLOCHA :	54,73
PŘÍSLUŠENSTVÍ :	53,09
UŽITKOVÁ PLOCHA :	107,82
CELKOVÁ PLOCHA (PODLAHOVÁ) :	109,51

MODEL 06
 Zpracovatel

 Projekt
 Datum: 06/03/2007
 Číslo HS: 33 985

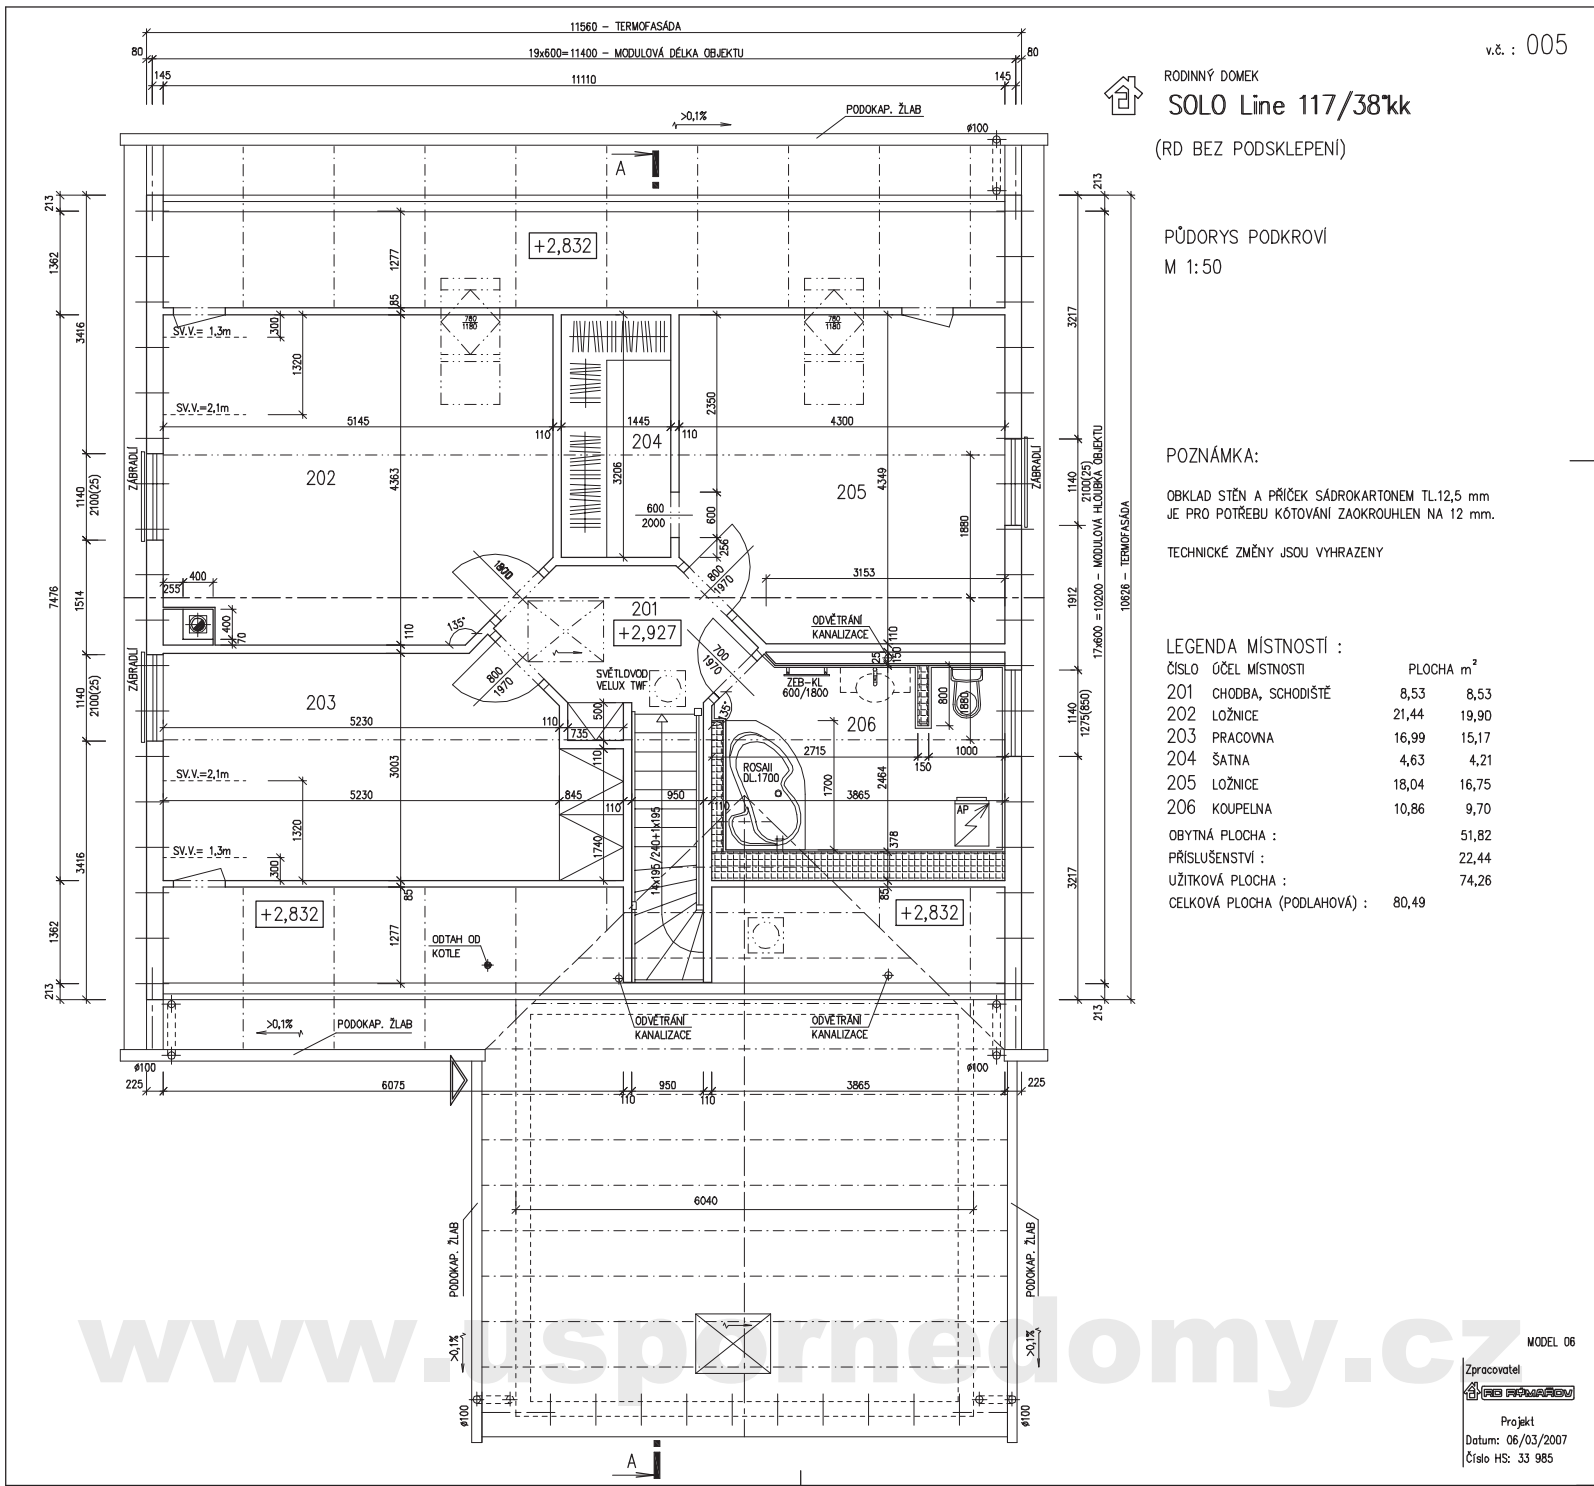

v.č. : 005



RODINNÝ DŮMEK
SOLO Line 117/38^{kk}

(RD BEZ PODSKLEPENÍ)

PŮDORYS PODKROVÍ
 M 1:50

POZNÁMKA:

OBKLAD STĚN A PŘÍČEK SÁDKOKARTONEM TL.12,5 mm
 JE PRO POTŘEBU KÓTOVÁNÍ ZAOKROUHLĚN NA 12 mm.

TECHNICKÉ ZMĚNY JSOU VYHRAZENY

LEGENDA MÍSTNOSTÍ :

ČÍSLO	OČEL MÍSTNOSTI	PLOCHA m ²	
201	CHODBA, SCHODIŠTĚ	8,53	8,53
202	LOŽNICE	21,44	19,90
203	PRACOVNA	16,99	15,17
204	ŠATNA	4,63	4,21
205	LOŽNICE	18,04	16,75
206	KOUPELNA	10,86	9,70
OBYTNÁ PLOCHA :		51,82	
PŘÍSLUŠENSTVÍ :		22,44	
UŽITKOVÁ PLOCHA :		74,26	
CELKOVÁ PLOCHA (PODLAHOVÁ) :		80,49	

www.spornedomy.cz

MODEL 06


Zpracovatel

 Projekt
 Datum: 06/03/2007
 Číslo HS: 33 985



RODINNÝ DOMEK
SOLO Line 117/38^{kk}
 (RD BEZ PODSKLEPENÍ)

ŘEZ A-A
 M 1:50

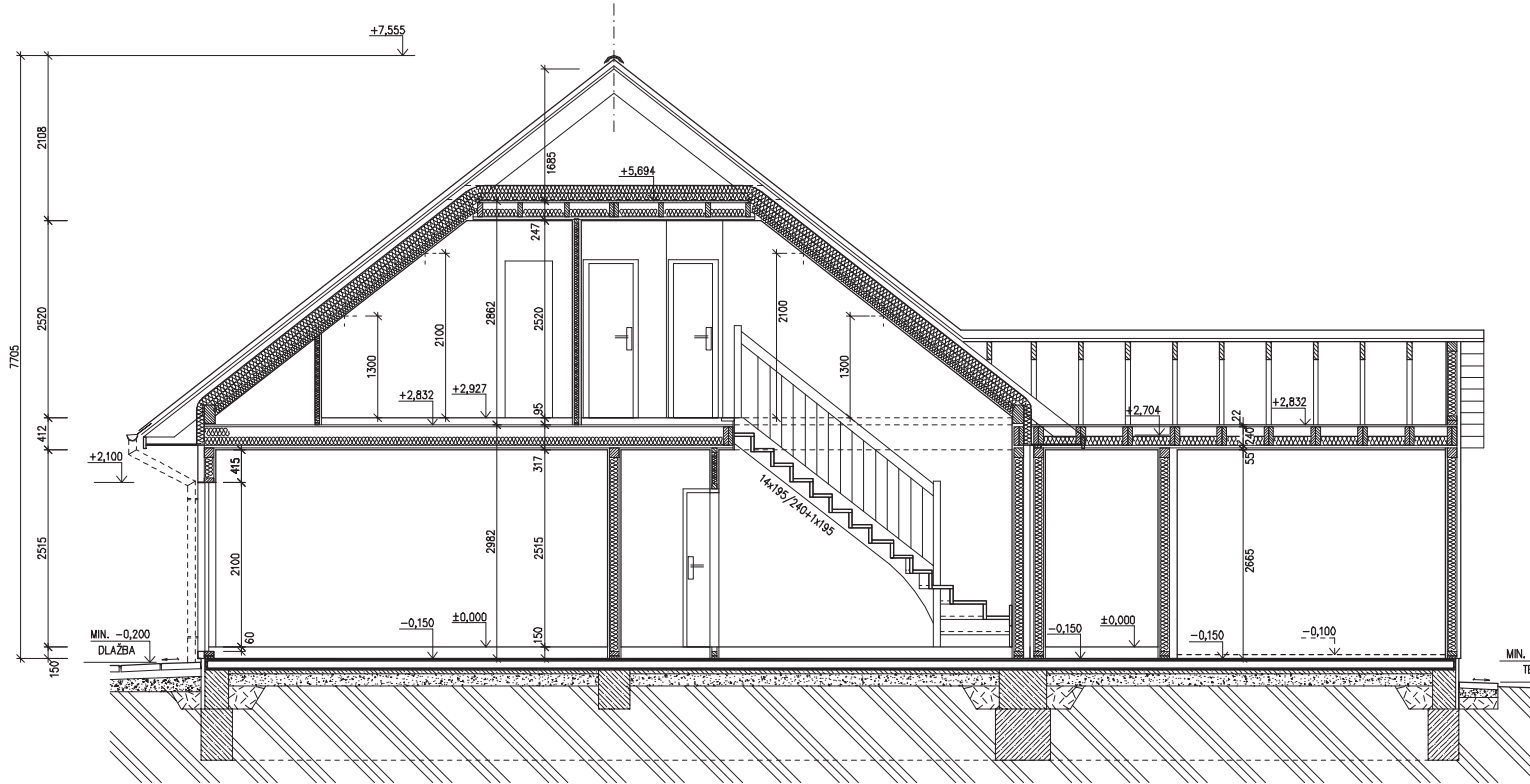

LEGENDA MATERIÁLU

- ROSTLÝ TERÉN
- ŠTĚRKOVÝ NÁSYP
- ZÁSYP
- ŽELEZOBETON
- PROSTÝ BETON
- DŘEVO
- TEPELNÁ IZOLACE

SPODNÍ STAVBA
 DODÁVKA ODBĚRATELE

MODEL 06

Zpracovatel



Projekt

Datum: 06/03/2007

Číslo HS: 33 985

v.č. : 008


RODINNÝ DOMEK

SOLO Line 117/38kk

(RD BEZ PODSKLEPENÍ)

POHLEDY M 1:100

POHLED ZÁPADNÍ

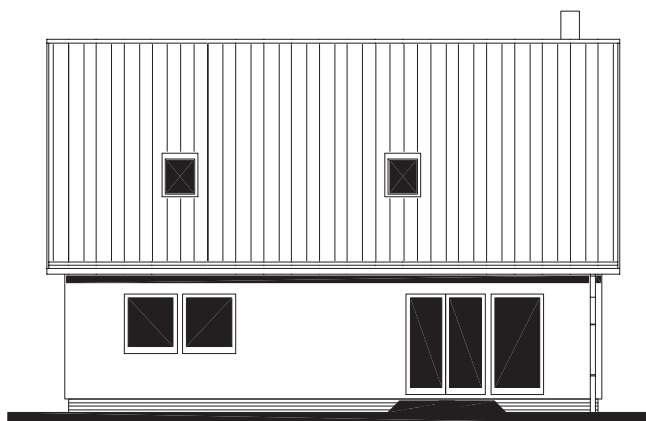

POHLED JIŽNÍ



POHLED VÝCHODNÍ



POHLED SEVERNÍ



www.usporedomy.cz

MODEL 06

Zpracovatel



Projekt

Datum: 06/03/2007

Číslo HS: 33 985



RODINNÝ DOMEK
SOLO Line 117/38^{tk}
 (RD BEZ PODSKLEPENÍ)

ÚLOŽNÁ DESKA

M 1 : 50

POZNÁMKA :

OBVODOVÉ ROZMĚRY ÚLOŽNÉ DESKY : +15 mm
 (BEZ VNĚJŠÍCH ÚPRAV) : - 0 mm
 PRAVŮHLŮST STAVBY - DÉLKA DIAGONÁLY : +20 mm
 OSY INSTALAČNÍCH PROSTUPŮ : ±15 mm
 VODOROVNOST ÚL. DESKY - MAX. VÝŠKOVÝ ROZDÍL : 15 mm
 - MAX. VÝŠKOVÝ ROZDÍL NA DÉLCE 2,0 m : 8 mm


ŘEZ A-A* + DETAILS PROVEDENÍ ÚLOŽNÉ DESKY - VIZ VÝKRESY Č. 011a, 012a, 013a.

VÝVOD PLYNU JE INFORMATIVNÍ - JEHO PROVEDENÍ ŘEŠÍ DLE MÍSTNÍCH PODMÍNEK PROJEKTANT ODBĚRATELE.

Z - ZEMNĚNÍ
 POZINK. PÁS TL. MIN. 3mm, MIN. 100mm²,
 SMYČKA 25m,
 (DLE ČSN 33 2000-5-54)

K1 - K8 - KANALIZACE DN 100

* BETONOVÝ SOKL PRO KRB O VĚTŠÍ HMOTNOSTI NEŽ 200 KG

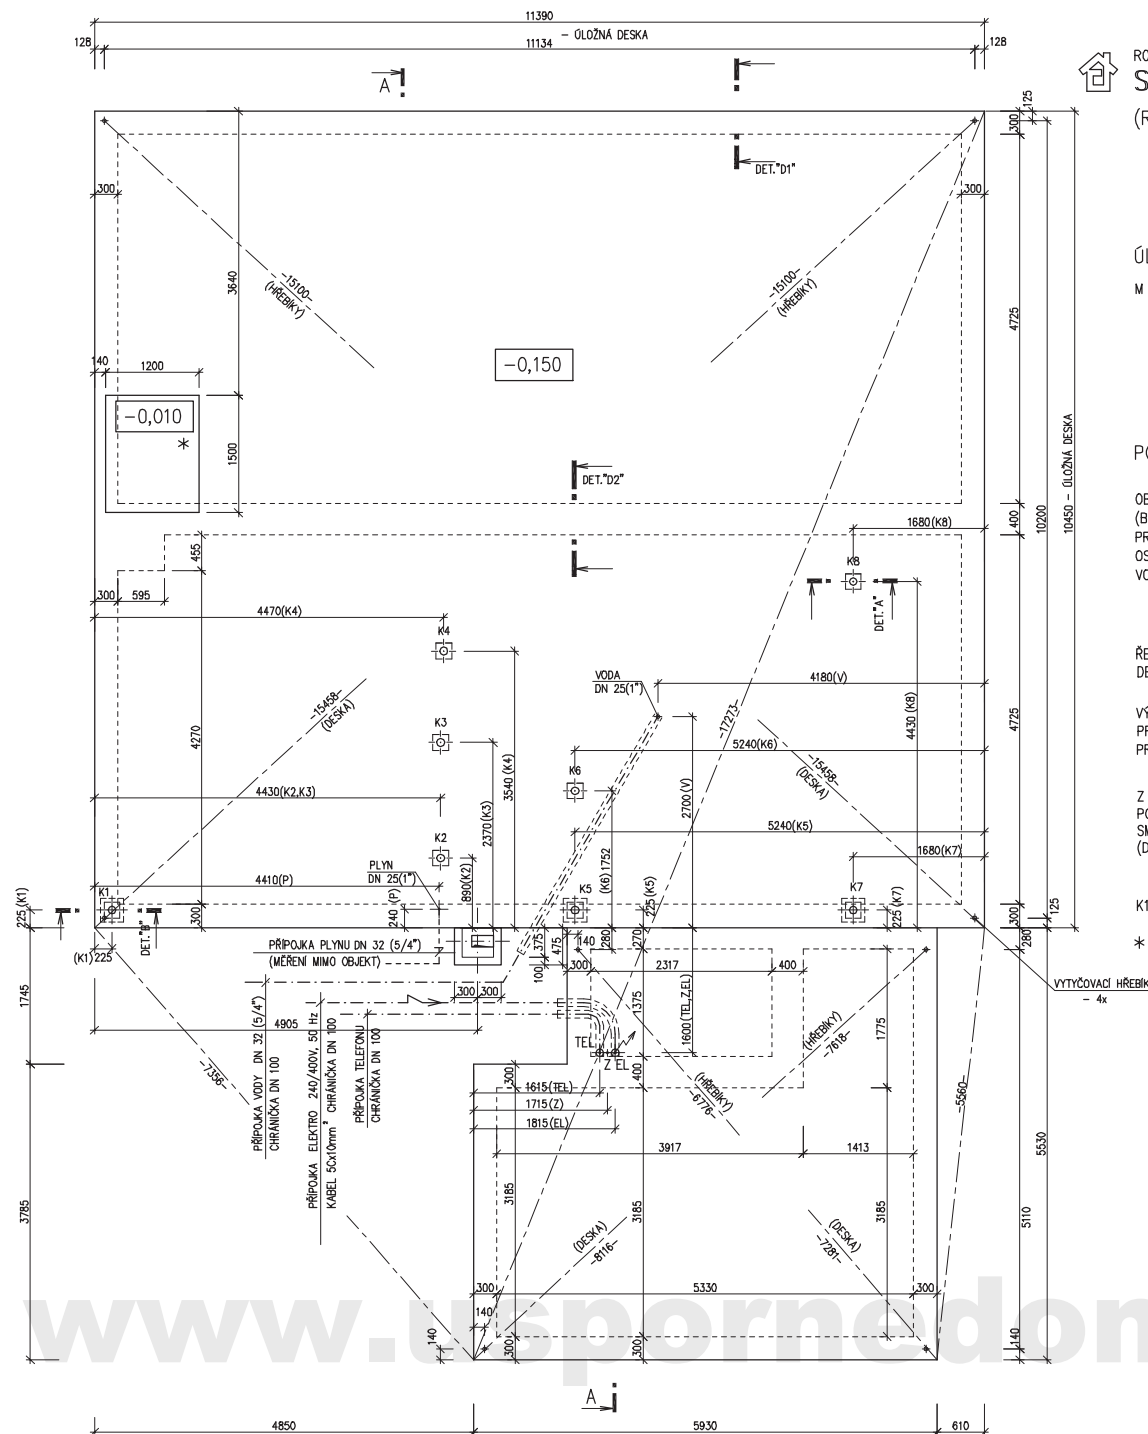

www.usporneodomy.cz

MODEL 06

Zpracovatel

PROJEKTOVÁ KANCELÁŘ

Projekt

Datum: 06/03/2007

Číslo HS: 33 985