



RODINNÝ DOMEK

SOLO Line 117/38^{kk} – SP + 2M

(RD BEZ PODSKLEPENÍ)

PŮDORYS PŘÍZEMÍ

M 1:50

POZNÁMKA:

OBKLAD STĚN A PŘÍČEK SÁDKOKARTONEM TL.12,5 mm
JE PRO POTŘEBU KÓTOVÁNÍ ZAOKROUHLN NA 12 mm.

TECHNICKÉ ZMĚNY JSOU VYHRÁZENY

LEGENDA MÍSTNOSTÍ :

ČÍSLO	ÚČEL MÍSTNOSTI	PLOCHA m ²	
101	CHODBA	4,74	4,74
103	KUCHYŇ	10,81	10,81
104	OBÝVACÍ POKOJ	28,12	28,12
105	OBÝVACÍ POKOJ, KUCHYŇ. KOUT	28,74	28,74
106	POKOJ	13,61	13,61
107	KOUPELNA	3,85	3,85
107A	PŘIPOJOVACÍ MÍSTNOST	1,77	1,77
108	PŘIPOJOVACÍ MÍSTNOST, WC	2,60	2,60
109	ŠATNA	2,49	2,49
110	UŽITKOVÁ MÍSTNOST	3,46	1,77
111	WC	1,54	1,54
112	ZÁDVEŘÍ	2,44	2,44
113	CHODBA	8,22	8,22
114	SPIŽ	1,25	1,25
115	SPIŽ	1,25	1,25

OBYTNÁ PLOCHA : 70,47
PŘÍSLUŠENSTVÍ : 42,73
UŽITKOVÁ PLOCHA : 113,20
CELKOVÁ PLOCHA (PODLAHOVÁ) : 115,89

ZMĚNY 28.8.2007
SCHODY K117-P
SNĚHOVÁ OBLAST – I

MODEL 06


Zpracovatel



Projekt


Datum: 07/2007

Číslo HS: 34 206

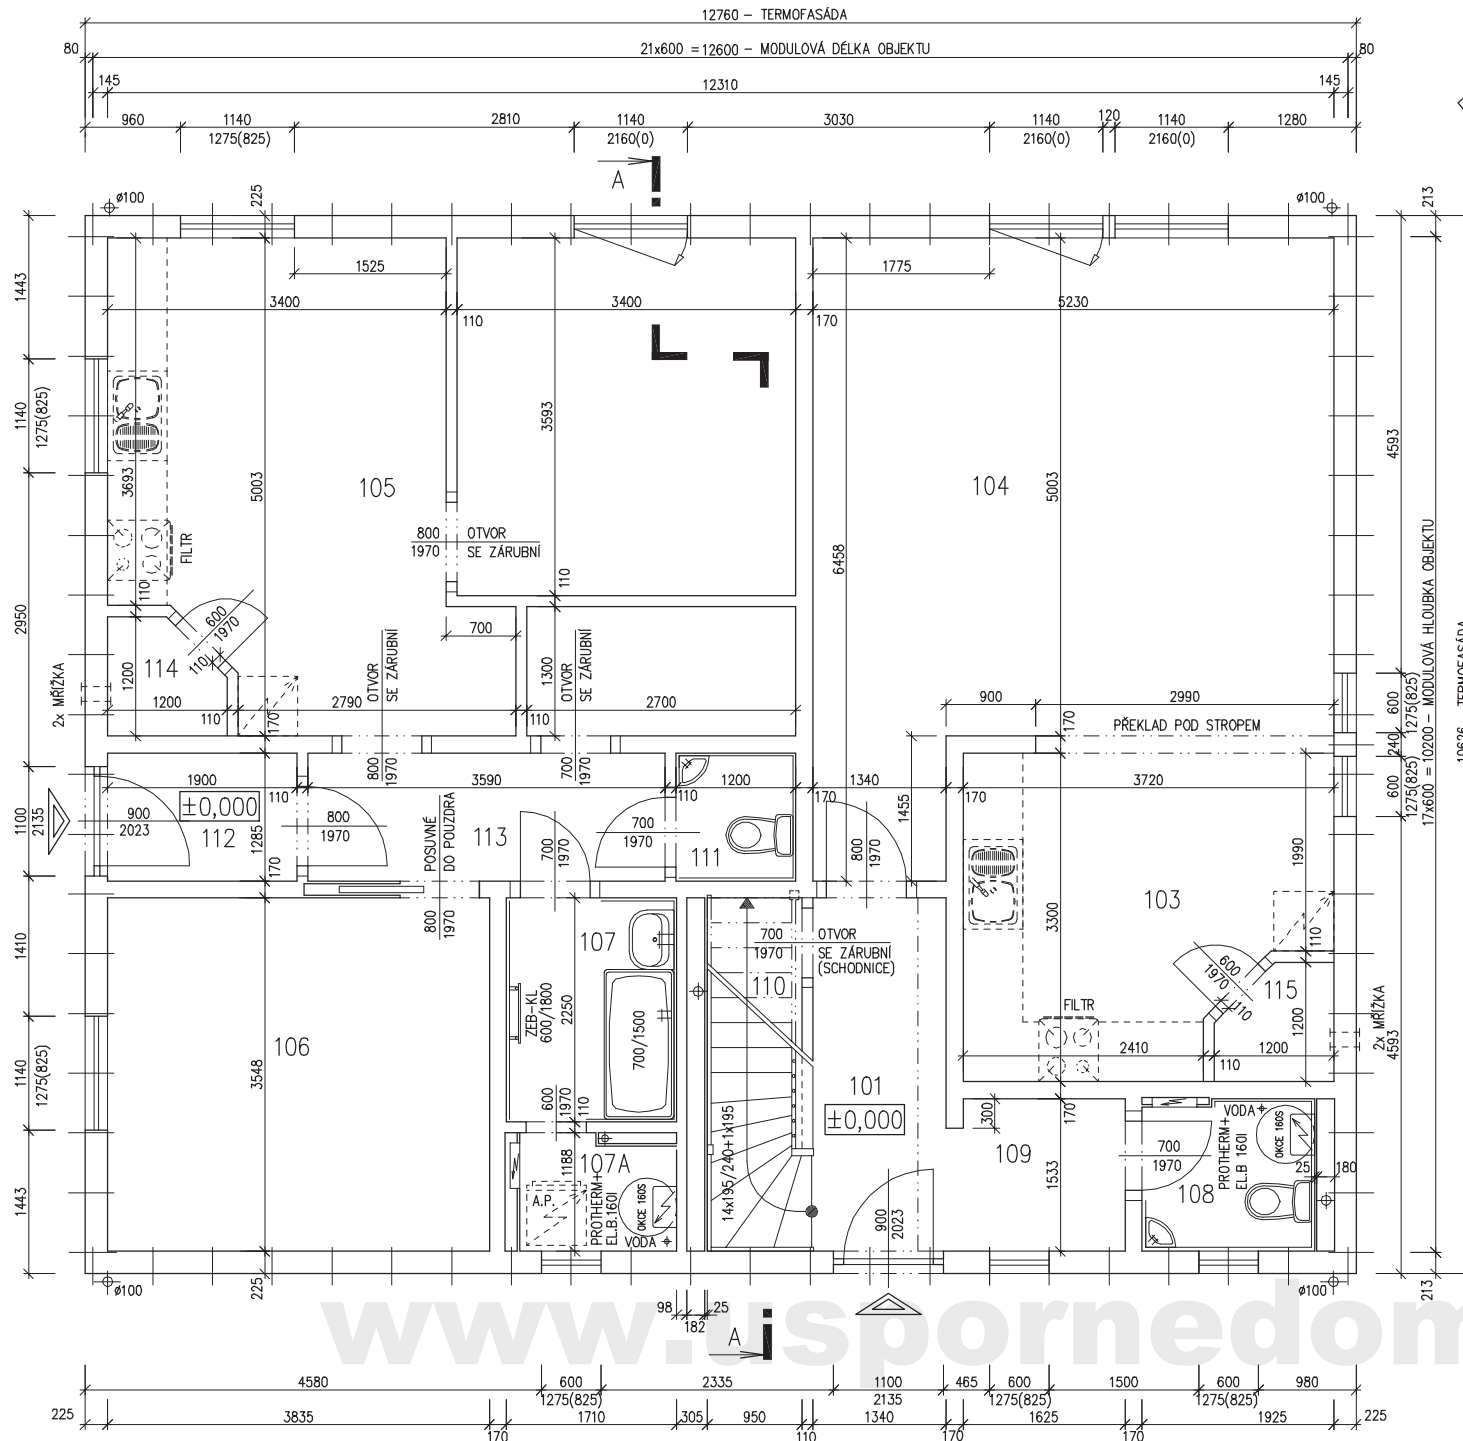

www.isporedomy.cz

POHLED ZADNÍ

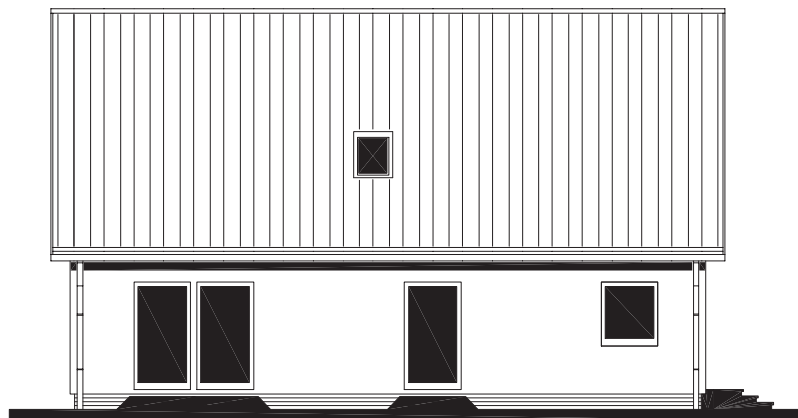


POHLED BOČNÍ /LEVÝ/



POHLEDY M 1:100

POHLED PŘEDNÍ /VSTUPNÍ/

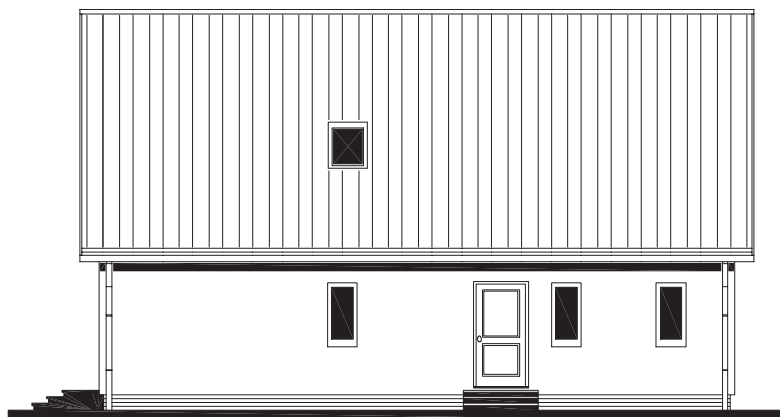

POHLED BOČNÍ /PRAVÝ/






RODINNÝ DOMEK

SOLO Line 117/38kk – SP

(RD BEZ PODSKLEPENÍ)

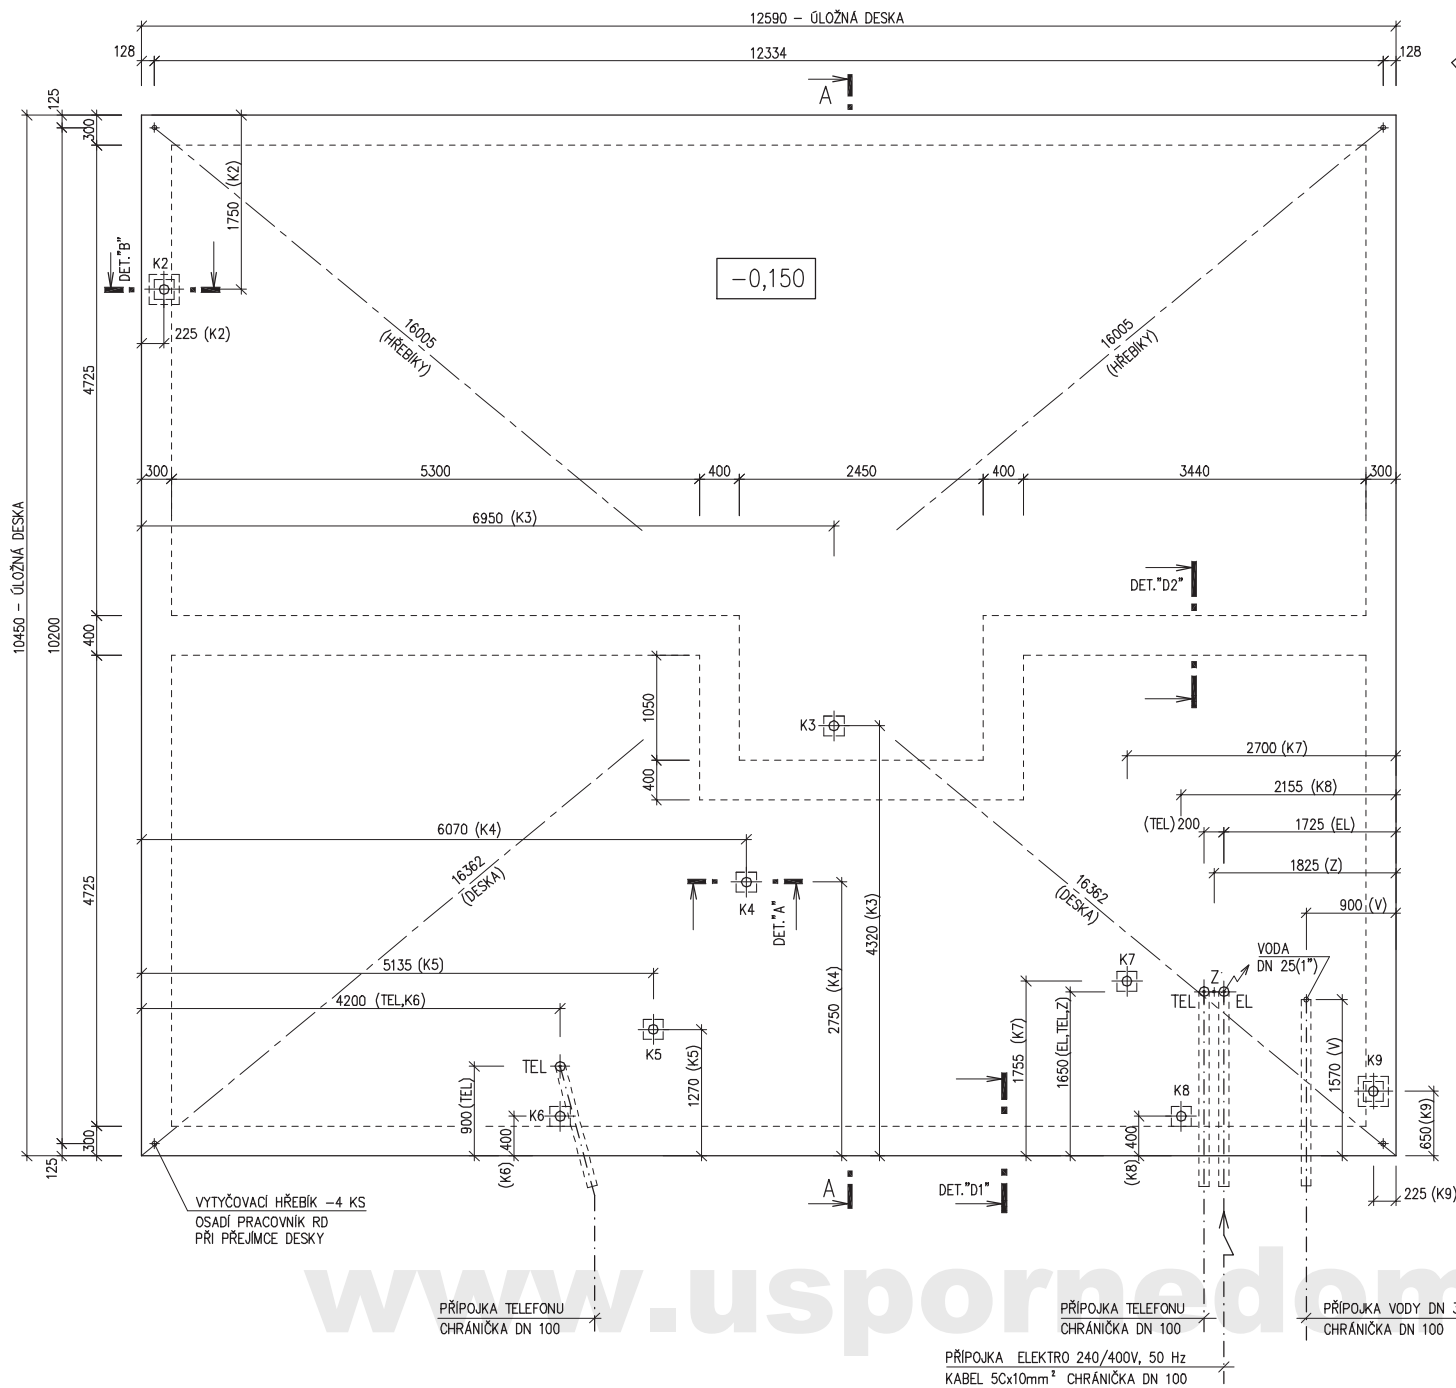

ÚLOŽNÁ DESKA

M 1 : 50

POZNÁMKA :

OBVODOVÉ ROZMĚRY ÚLOŽNÉ DESKY (BEZ VNĚJŠÍCH ÚPRAV)	+15 mm
PRAVOÚHLÓST STAVBY – DÉLKA DIAGONÁLY	: - 0 mm
OSY INSTALAČNÍCH PROSTUPŮ	: +20 mm
VODOROVNOST ÚL. DESKY – MAX. VÝŠKOVÝ ROZDÍL	: ±15 mm
– MAX. VÝŠKOVÝ ROZDÍL NA DÉLCE 2,0 m	: 15 mm
	: 8 mm

ŘEZ A-A' + DETAILS PROVEDENÍ ÚLOŽNÉ DESKY – VIZ VÝKRESY Č. 011a, 012a, 013a.

Z – ZEMNĚNÍ
POZINK. PÁS TL. MIN. 3mm, MIN. 100mm²,
SMYČKA 25m,
(DLE ČSN 33 2000-5-54)

K2 – K9 – KANALIZACE DN 100

MODEL 06

Zpracovatel

Projekt

Datum: 09/2007

Číslo HS: 34 206