

RODINNÝ DOMEK

SOLO Line 117/38^{kk}

+GARŽ

(RD BEZ PODSKLEPENÍ)

PŮDORYS PRÍZEMÍ

M 1:50

TMF 100 MM

POZNÁMKA:

OBKLAD STĚN A PŘÍČEK SÁDROKARTONEM TL.12,5 mm
JE PRO POTŘEBU KÓTOVÁNÍ ZAKROUHLNĚN NA 12 mm.

ZARÍZOVACÍ PŘEDMĚTY A KONSTRUKCE ZAKRESLENÉ
ČÁRKOVANĚ NEJSOU SOUČÁSTÍ ZÁKLADNÍ DODÁVKY RD
TECHNICKÉ ZMĚNY JSOU VYHRAZENY

LEGENDA MÍSTNOSTÍ :

ČÍSLO	ÚČEL MÍSTNOSTI	PLOCHA m ²	
101	ZÁDVEŘÍ	5,18	5,18
102	CHODBA	12,00	10,35
103	WC	2,07	2,07
104	KOUPELNA	8,07	8,07
105	PRACOVNA	11,28	11,28
106	POKOJ	11,81	11,81
107	OBÝVACÍ POKOJ	35,72	35,72
108	KUCHYŇ	13,56	13,56
109	TECH. MÍSTNOST/ŠATNA	5,89	5,89
111	GARŽ	(20,90)	

OBYTNÁ PLOCHA :

72,37

PŘÍSLUŠENSTVÍ :

31,56

UŽITKOVÁ PLOCHA :

103,93

CELKOVÁ PLOCHA (PODLAHOVÁ) :

105,58

S.O. I
SCHODY NL 75
MODEL 07


Zpracovatel

Projekt

Datum: 12.12.2007

Číslo HS: 34 307

v.č. : 005

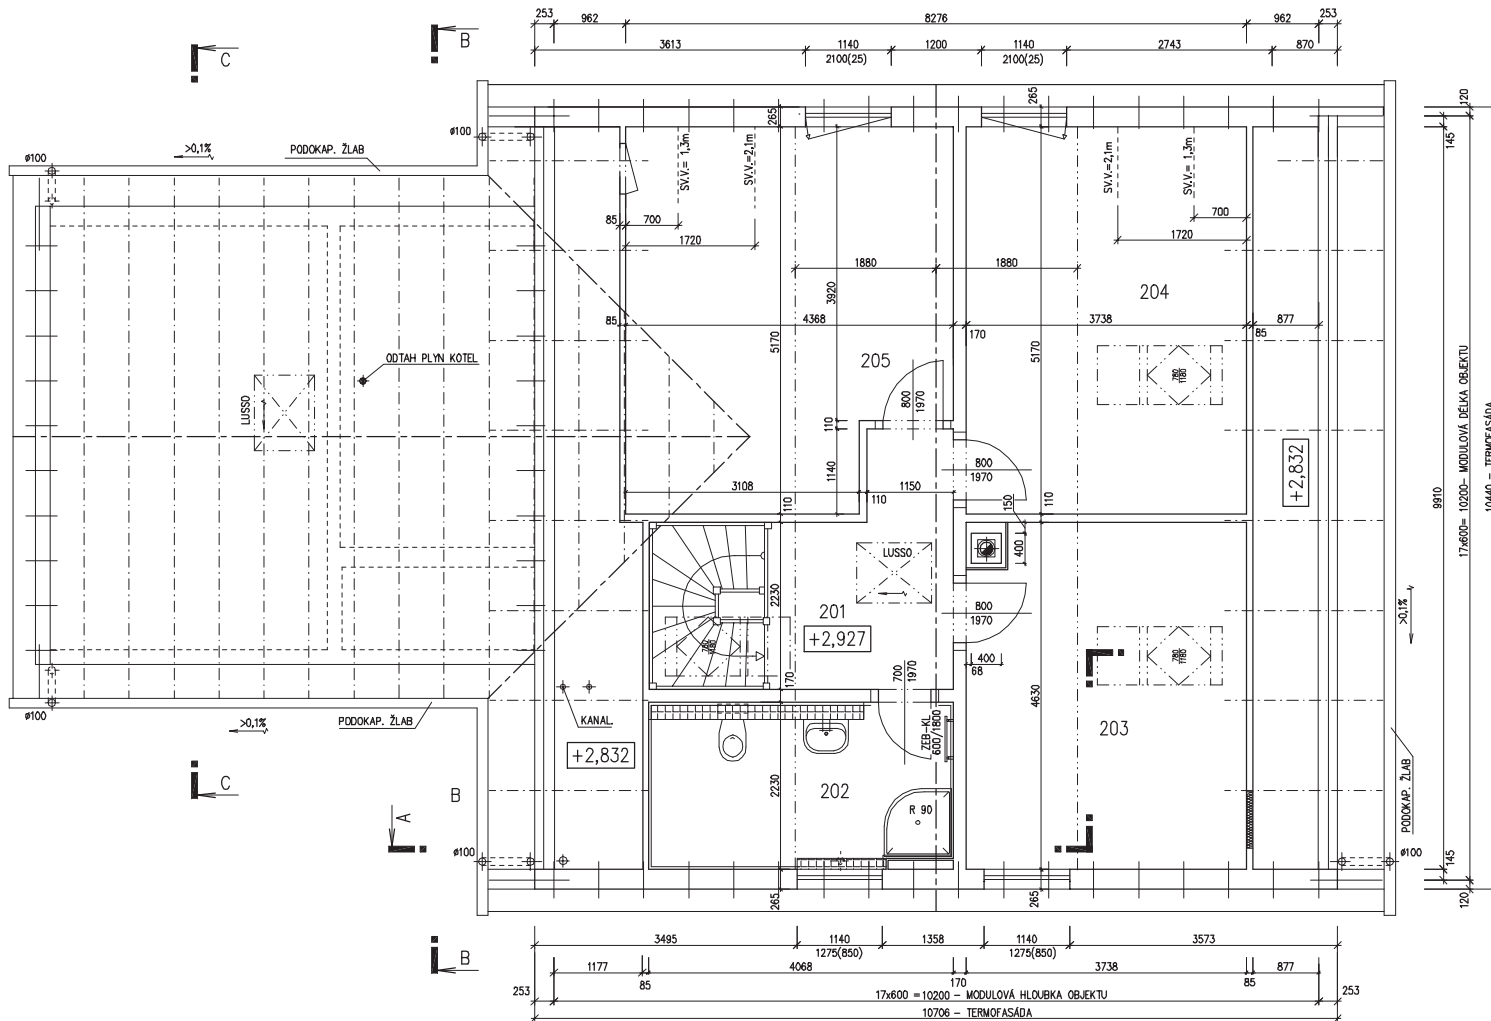

RODINNÝ DOMEK
SOLO Line 117/38^{kk}
+GARŽ

(RD BEZ PODSKLEPENÍ)

PŮDORYS PODKROVÍ
 M 1:50

TMF 100 MM

POZNÁMKA:

OBKLAD STĚN A PŘÍČEK SÁDROKARTONEM TL.12,5 mm
 JE PRO POTŘEBU KÓTOVÁNÍ ZAKROUHLĚN NA 12 mm.

ZARÍZOVACÍ PŘEDMĚTY A KONSTRUKCE ZAKRESLENÉ
 ČÁRKOVANĚ NEJSOU SOUČÁSTÍ ZÁKLADNÍ DODÁVKY RD

TECHNICKÉ ZMĚNY JSOU VYHRAZENY

LEGENDA MÍSTNOSTÍ :

ČÍSLO	ÚČEL MÍSTNOSTI	PLOCHA m ²	
201	CHODBA, SCHODIŠTĚ	10,48	10,48
202	KOUPELNA	8,94	8,04
203	LOŽNICE	16,95	13,71
204	POKOJ	19,32	15,70
205	POKOJ	21,01	17,39

OBYTNÁ PLOCHA : 46,80
 PŘÍSLUŠENSTVÍ : 18,52
 ÚŽITKOVÁ PLOCHA : 65,32
 CELKOVÁ PLOCHA (PDLAHOVÁ) : 76,70

www.usporedomy.cz

S.O. I
 SCHODY NL 75
 MODEL 07

Zpracovatel

Projekt
 Datum: 12.12.2007
 Číslo HS: 34 307



RODINNÝ DOMEK

SOLO Line 117/38^{kk}


+GARÁŽ

(RD BEZ PODSKLEPENÍ)

ŘEZ A-A

M 1:50

TMF 100 MM

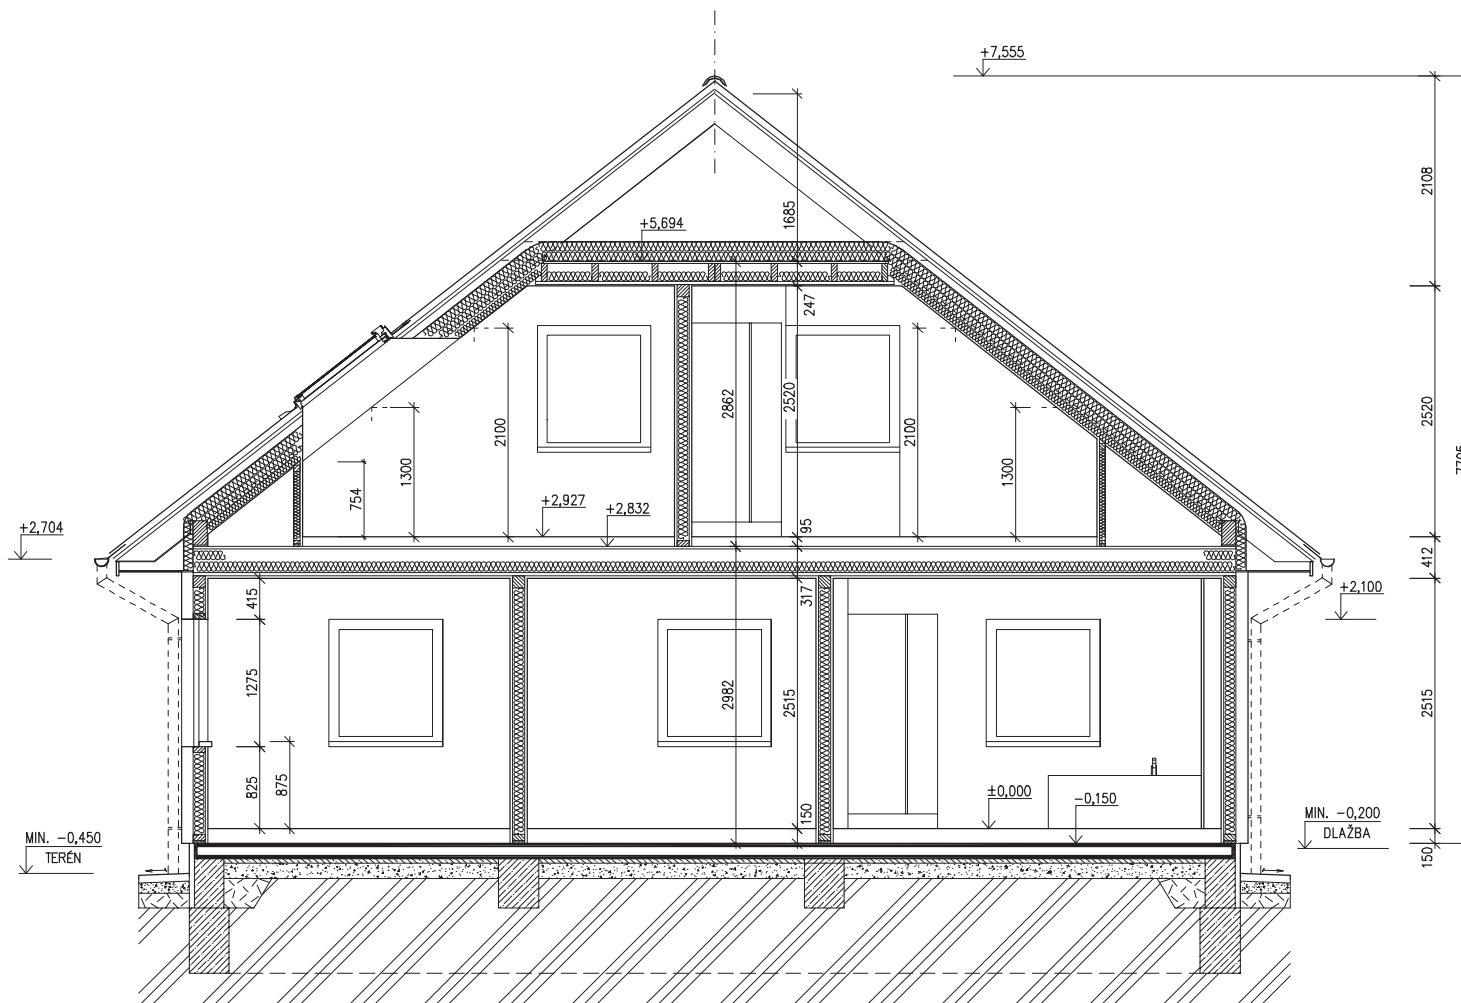

LEGENDA MATERIÁLU

-  ROSTLÝ TERÉN
-  ŠTĚRKOVÝ NÁSYP
-  ZÁSYP
-  ŽELEZOBETON
-  PROSTÝ BETON
-  DŘEVO
-  TEPelná IZOLACE

SPODNÍ STAVBA
DODÁVKA ODBĚRATELE

www.usporedomy.cz

S.O. I.
SCHODY NL 75
MODEL 07

Zpracovatel



Projekt

Datum: 12.12.2007

Číslo HS: 34 307



RODINNÝ DOMEK


SOLO Line 117/38^{kk}

+GARÁŽ

(RD BEZ PODSKLEPENÍ)

ŘEZ B-B

M 1:50

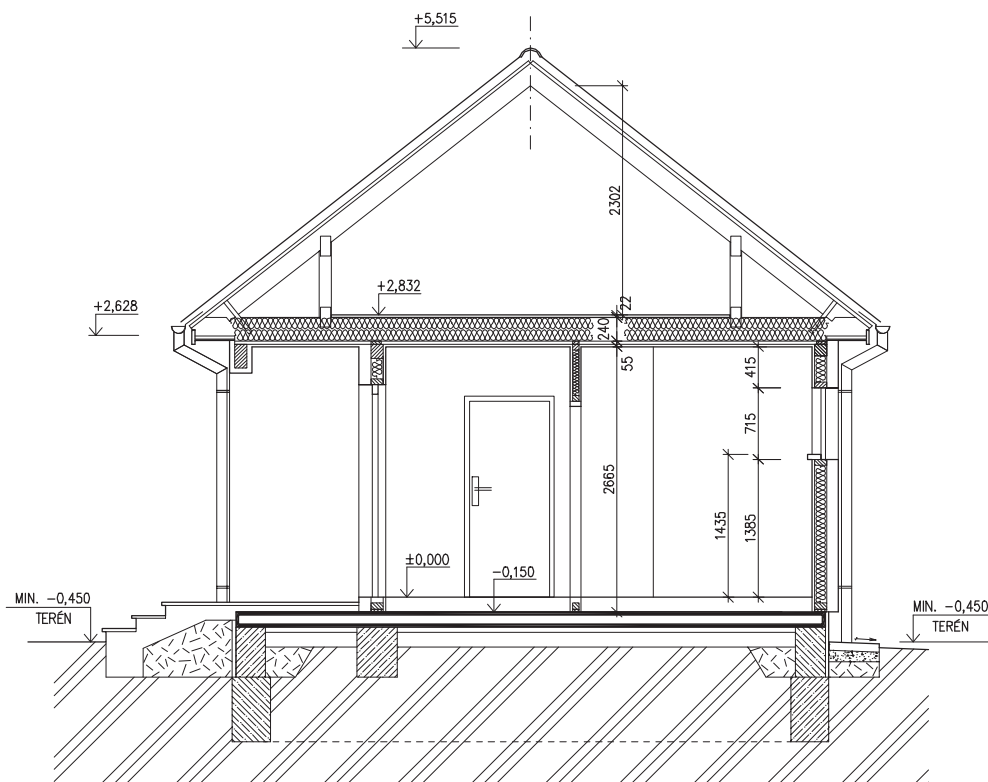

SPODNÍ STAVBA
DODÁVKA ODBĚRATELE

LEGENDA MATERIÁLU

-  ROSTLÝ TERÉN
-  ŠTĚRKOVÝ NÁSYP
-  ZÁSYP
-  ŽELEZOBETON
-  PROSTÝ BETON
-  DŘEVO
-  TEPelná IZOLACE

www.usporedomy.cz

S.O. I.
SCHODY NL 75
MODEL 07

Zpracovatel



Projekt

Datum: 12.12.2007

Číslo HS: 34 307




RODINNÝ DOMEK
SOLO Line 117/38^{kk}
+GARÁŽ

(RD BEZ PODSKLEPENÍ)

ŘEZ C-C

M 1:50

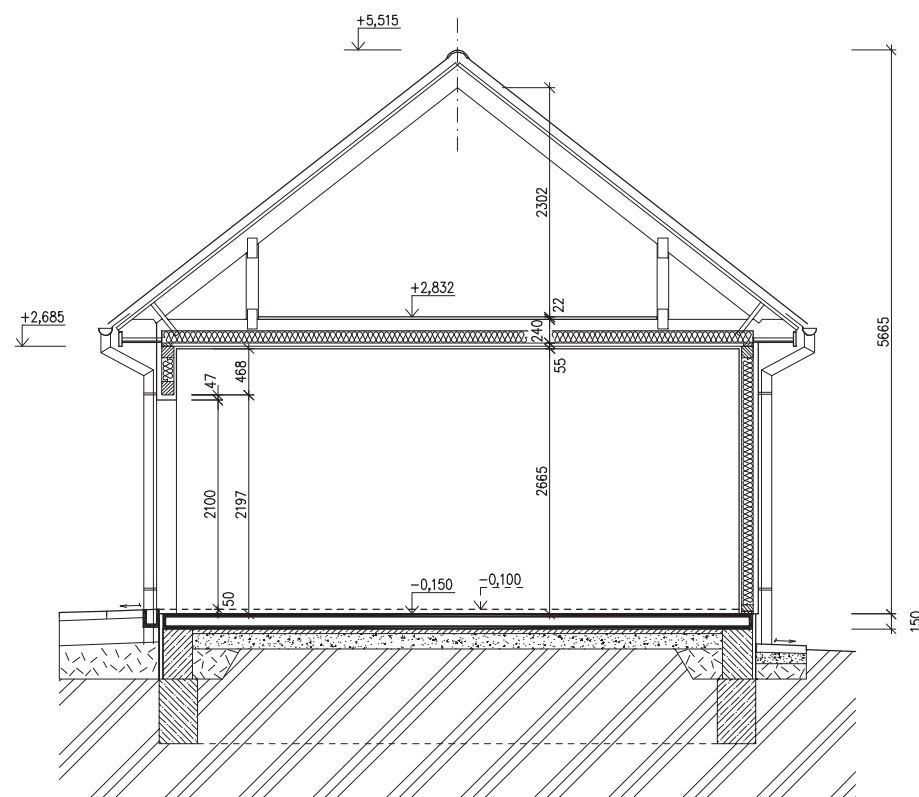

SPODNÍ STAVBA
DODÁVKA ODBĚRATELE

LEGENDA MATERIÁLU

	ROSTLÝ TERÉN
	ŠTĚRKOVÝ NÁSYP
	ZÁSYP
	ŽELEZOBETON
	PROSTÝ BETON
	DŘEVO
	TEPELNÁ IZOLACE

www.usporedomy.cz

S.O. I.
SCHODY NL 75
MODEL 07

Zpracovatel



Projekt


Datum: 12.12.2007

Číslo HS: 34 307

POHLED PŘEDNÍ




POHLED BOČNÍ /LEVÝ/

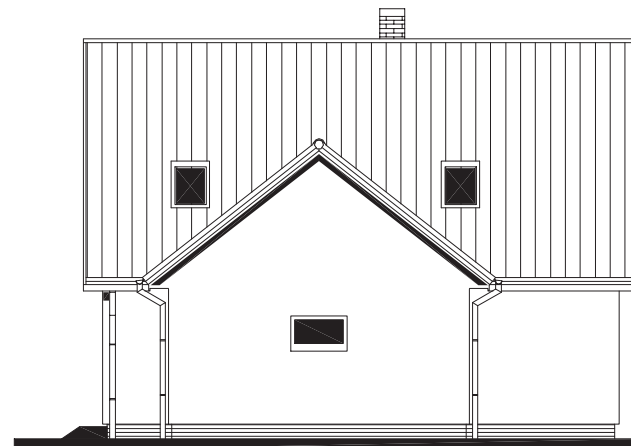

POHLED ZADNÍ




POHLED BOČNÍ /PRAVÝ/

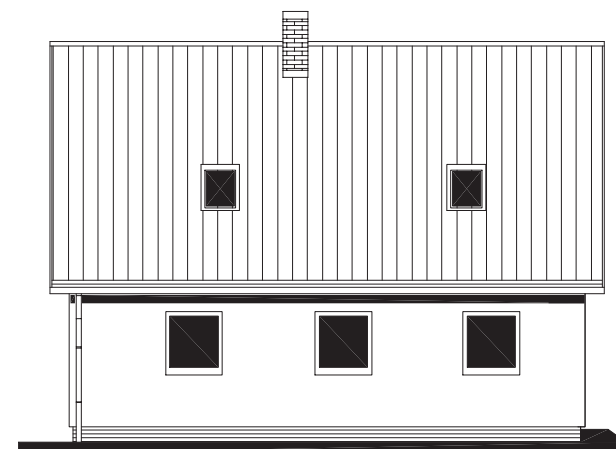

B

17183 - ÚLOŽNÁ DESKA

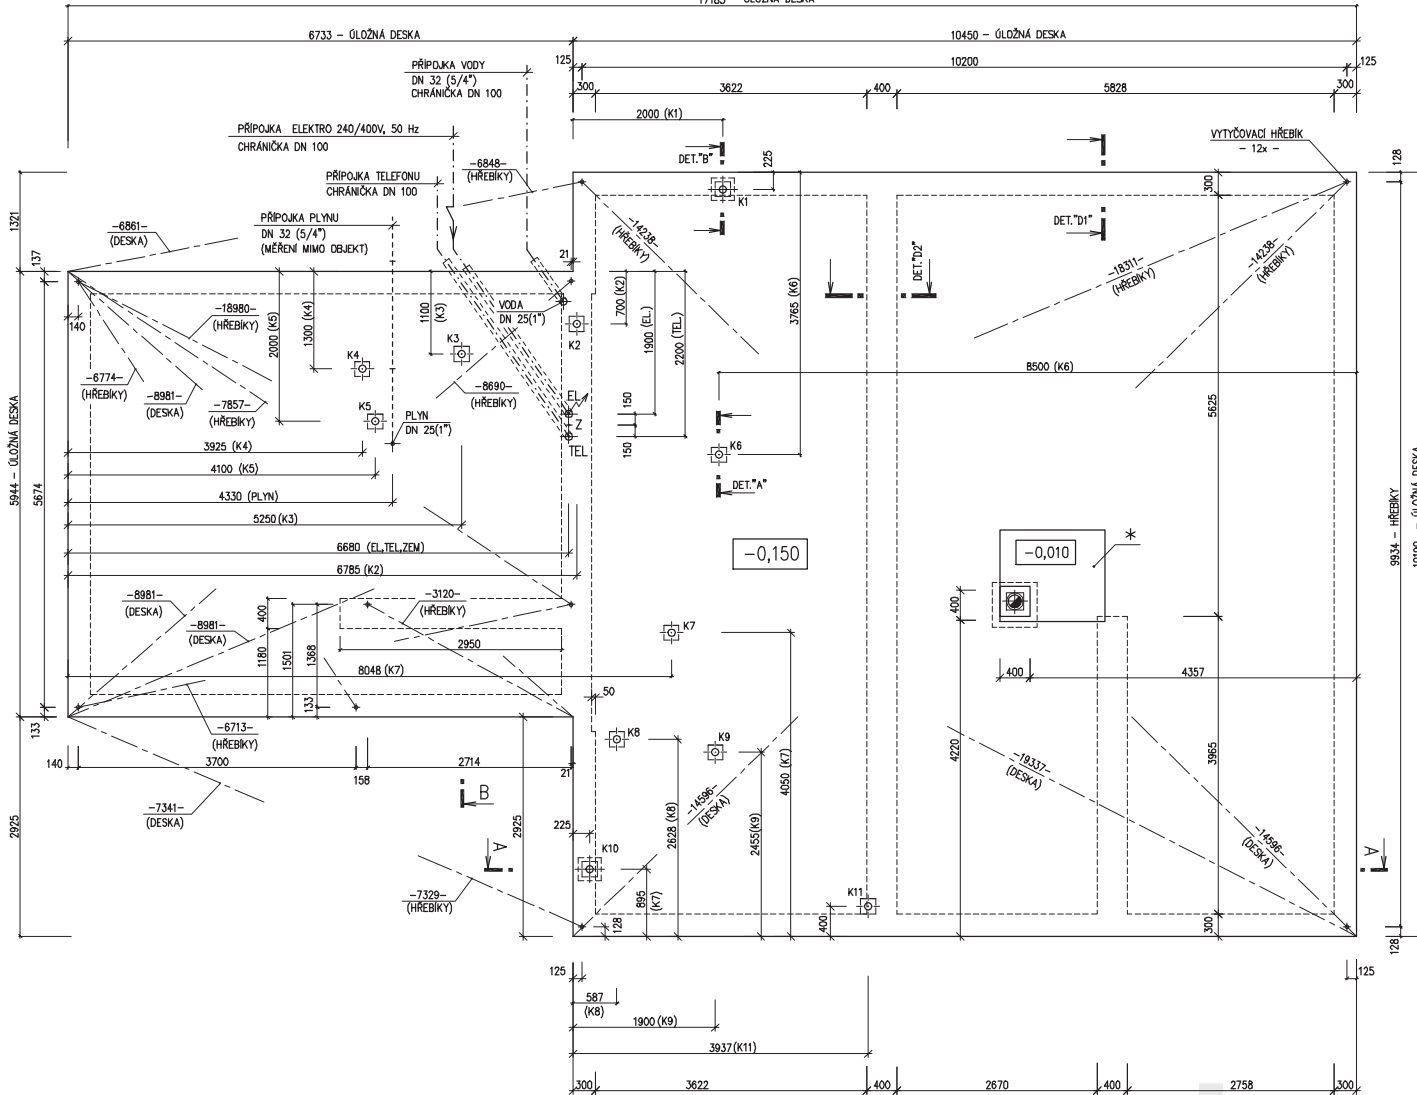

v.č. : 011



RODINNÝ DOMEK
SOLO Line 117/38'kk
+GARŽ

ÚLOŽNÁ DESKA

M 1 : 50

POZNÁMKA :

VYTÝČOVACÍ HRÉBKÝ OSADÍ PRACOVNÍK RD RÝMAŘOV
PŘI PŘEBÍRCE SPODNÍ STAVBY

OBVODOVÉ ROZMĚRY ÚLOŽNÉ DESKY (BEZ VNĚJŠÍCH ÚPRAV)	+15 mm
PRAVOUHLOST STAVBY – DÉLKA DIAGONÁLY	: 0 mm
OSY INSTALAČNÍCH PROSTUPŮ	: ±15 mm
VODOROVNOST ÚL. DESKY – MAX. VÝŠKOVÝ ROZDÍL NA DÉLCE 2,0 m	: 15 mm
	: 8 mm

ŘEZ A-A' + DETAILY PROVEDENÍ ÚLOŽNÉ DESKY – VIZ VÝKRESY Č. 011a, 012a, 013a.

VÝVOD PLYNU JE INFORMATIVNÍ – JEHO PROVEDENÍ ŘEŠÍ DLE MÍSTNÍCH PODMÍNEK PROJEKTANT ODBĚRATELE.

Z – ZEMĚNÍ
POZINK. PÁS TL. MIN. 3mm, MIN. 100mm²,
SMÝČKA 25m,
(DLE ČSN 33 2000–5–54)

K1 – K10 – KANALIZACE DN 100

* BETONOVÝ SKL. PRO KRB O VĚTŠÍ HMOTNOSTI NEŽ 200 KG (DOBETONOVAT AŽ PŘI MONTÁŽI RD)

S.O. I
SCHODY NL 75
MODEL 07

Zpracovatel

Projekt

Datum: 12.12.2007

Číslo HS: 34 307

www.usporedomy.cz