




RODINNÝ DOMEK

KUBIS Line 88/15°

(RD BEZ PODSKLEPENÍ)

PŮDORYS PŘÍZEMÍ

M 1:50

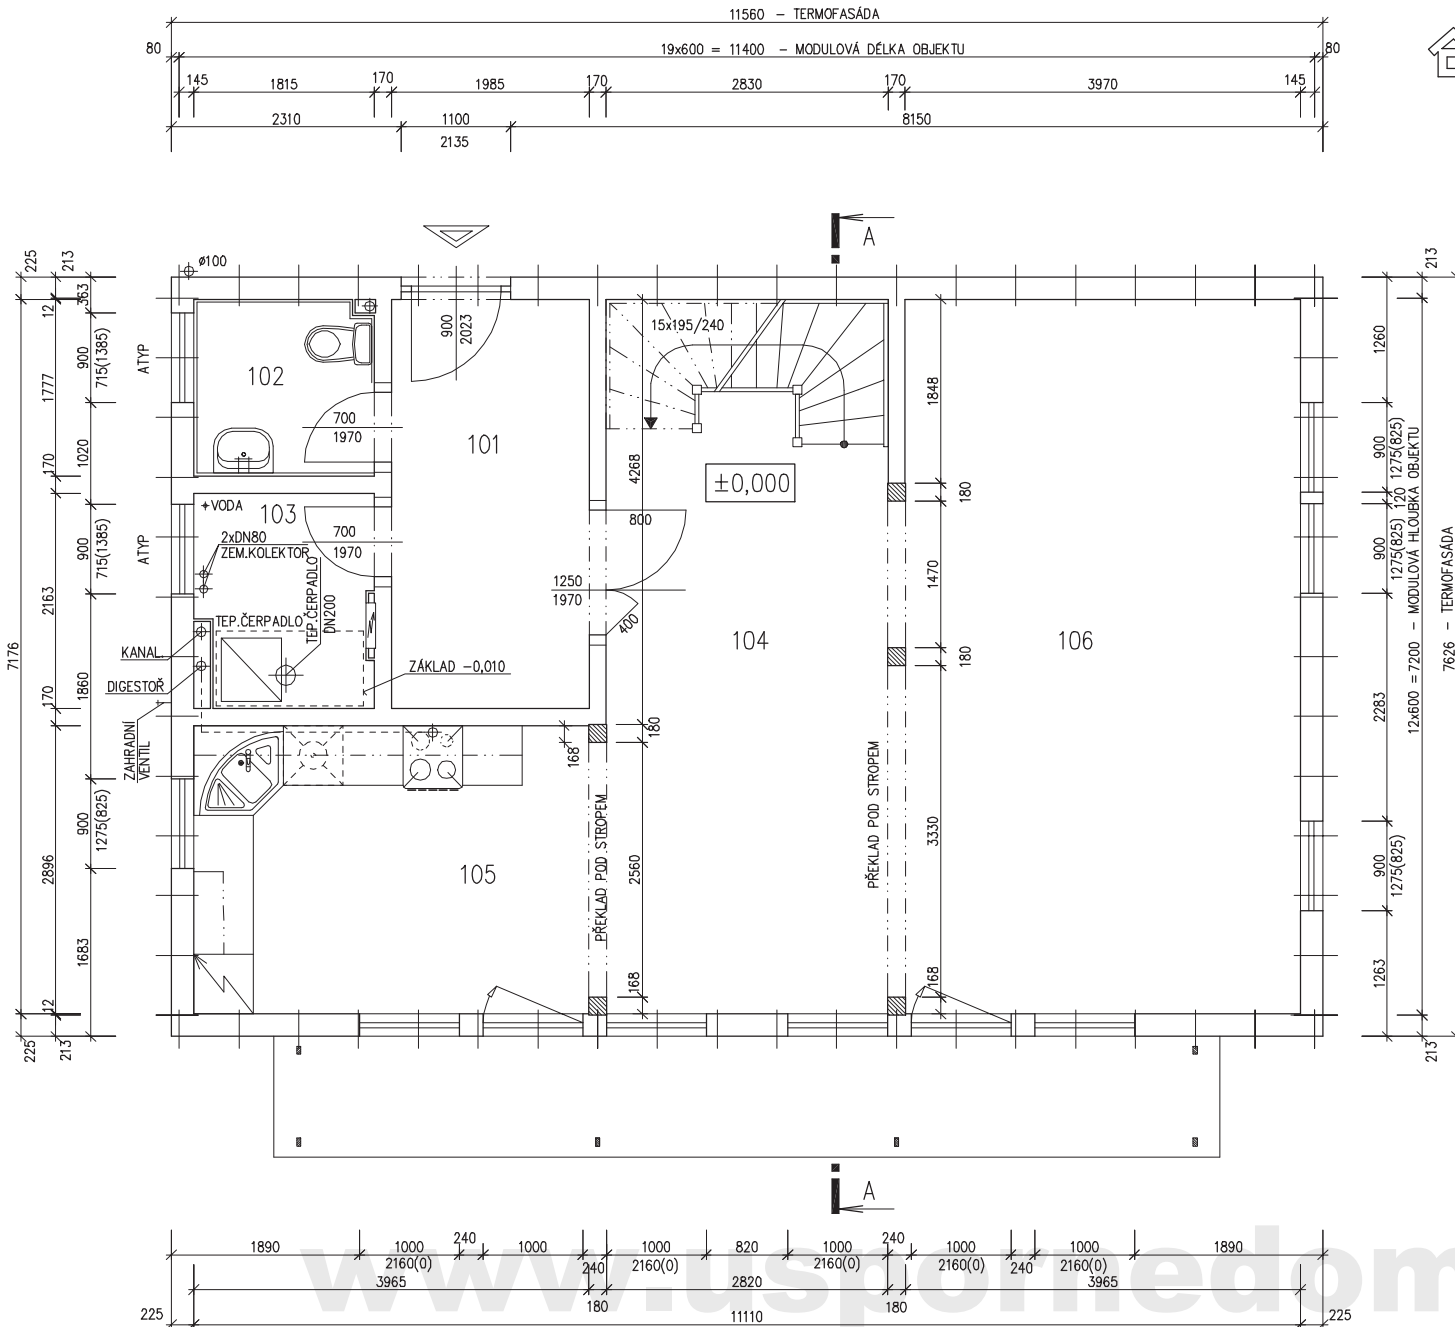

POZNÁMKA:

1. OBKLAD STĚN A PŘÍČEK SÁDROKARTONEM TL.12,5 mm
JE PRO POTŘEBU KÓTOVÁNÍ ZAOKROUHLN NA 12 mm.
2. TECHNICKÉ ZMĚNY JSOU VYHAZENY

LEGENDA MÍSTNOSTÍ :

ČÍSLO	ÚČEL MÍSTNOSTI	PLOCHA m ²	
101	ZÁDVEŘÍ	8,16	8,16
102	WC	3,19	3,19
103	TECHNICKÁ MÍSTNOST	3,64	3,64
104	HALA, JÍDELNA	20,27	18,74
105	KUCHYŇ	11,94	11,94
106	OBÝVACÍ POKOJ	28,47	28,47
OBYTNÁ PLOCHA :			47,21
PŘÍSLUŠENSTVÍ :			26,93
UŽITKOVÁ PLOCHA :			74,14
CELKOVÁ PLOCHA (PODLAHOVÁ) :			75,67

MODEL 06

Zpracovatel



Projekt

Datum: 31/10/2007

Číslo HS: 32937




RODINNÝ DOMEK

KUBIS Line 88/15°

(RD BEZ PODSKLEPENÍ)

ŘEZ A-A

M 1:50

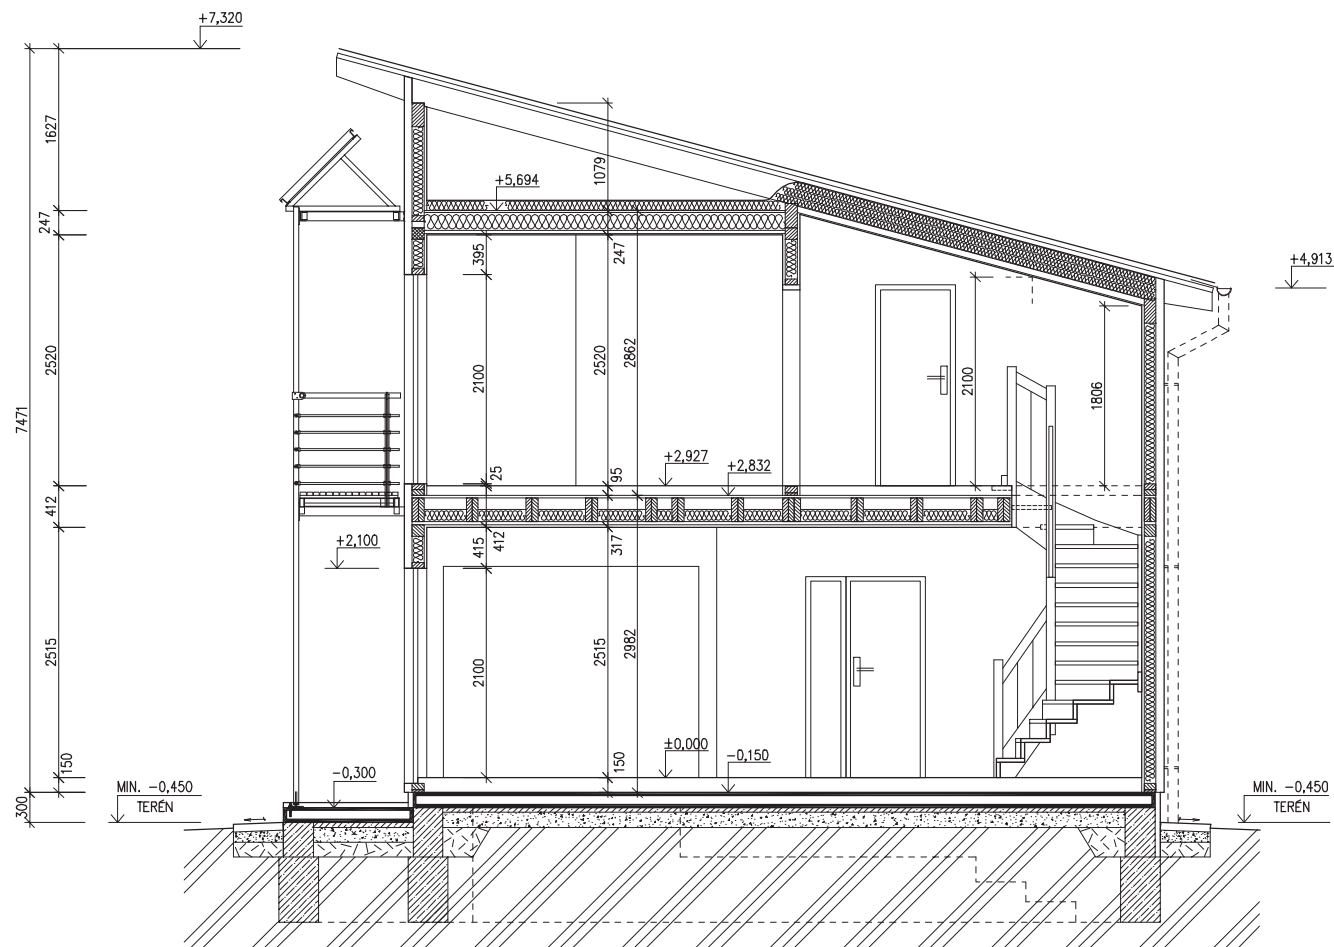

LEGENDA MATERIÁLU

-  ROSTLÝ TERÉN
-  ŠTĚRKOVÝ NÁSYP
-  ZÁSYP
-  ŽELEZOBETON
-  PROSTÝ BETON
-  DŘEVO
-  TEPelná IZOLACE

SPODNÍ STAVBA
DODÁVKA ODBĚRATELE

www.usporedomy.cz

MODEL 06

Zpracovatel

Projekt

Datum: 30/05/2007

Číslo HS: 32937

v.č. : 008




RODINNÝ DOMEK

KUBIS Line 88/15°


(RD BEZ PODSKLEPENÍ)

POHLEDY M 1:100


POHLED ČELNÍ

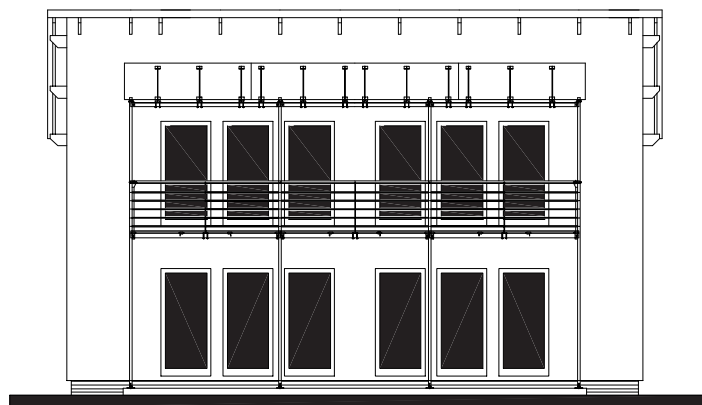


POHLED BOČNÍ /PRAVÝ/

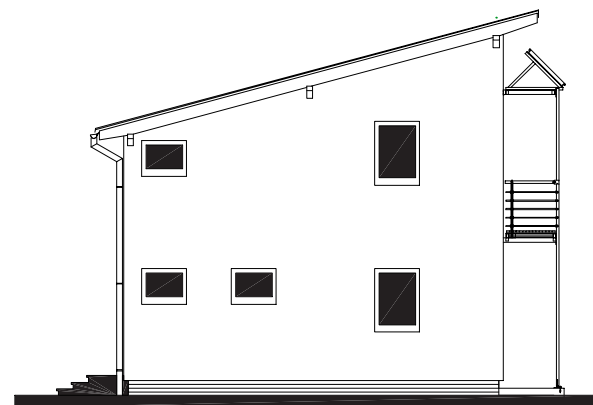

POHLED VSTUPNÍ

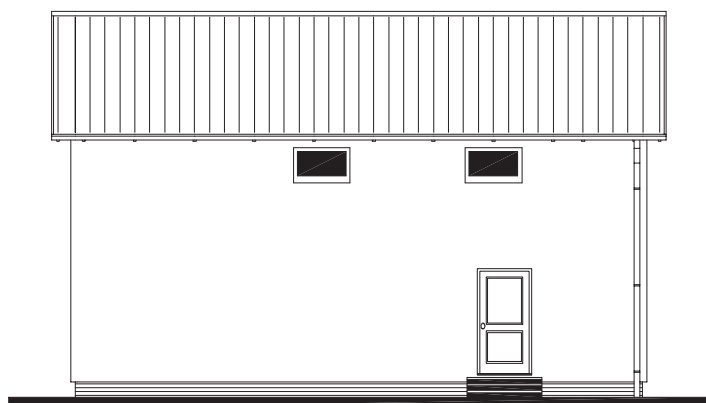

POHLED BOČNÍ /LEVÝ/

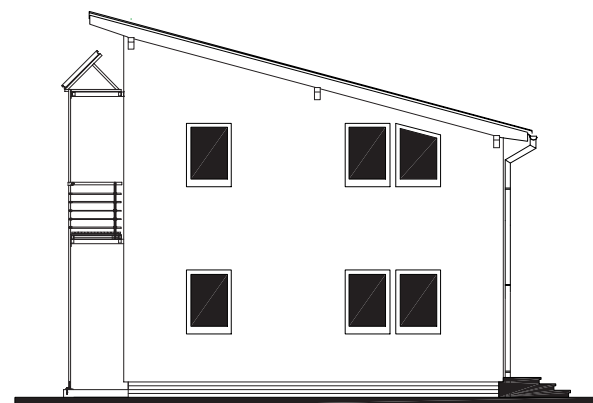

www.usporedomy.cz

MODEL 06

Zpracovatel



Projekt

Datum: 30/05/2007

Číslo HS: 32937

