



RODINNÝ DOMEK

SOLO Line 117/38^{kk}
+ GARÁŽ ATYP 45°

(RD BEZ PODSKLEPENÍ)

PŮDORYS PŘÍZEMÍ

M 1:50



POZNÁMKA:

1. OBKLAD STĚN A PŘÍČEK SÁDKOKARTONEM TL.12,5 mm
JE PRO POTŘEBU KÓTOVÁNÍ ZAOKROUHLN NA 12 mm.
2. TECHNICKÉ ZMĚNY JSOU VYHRÁZENY

LEGENDA MÍSTNOSTÍ :

ČÍSLO	ÚČEL MÍSTNOSTI	PLOCHA m ²	
101	ZÁDVEŘÍ	4,62	4,62
102	CHODBA	4,93	4,93
103	HALA, SCHODIŠTĚ	12,15	10,61
104	OBÝVACÍ POKOJ	35,32	35,32
105	KUCHYŇ, JÍDELNA	16,59	16,59
106	POKOJ	16,77	16,77
107	KOUPELNA	7,90	7,90
108	TECHNICKÁ MÍSTNOST	2,57	2,57
109	SPIŽ	3,03	3,03
110	ŠATNA	6,38	6,38
111	GARÁŽ	(24,44)	(24,44)

OBYTNÁ PLOCHA :	68,68
PŘÍSLUŠENSTVÍ :	40,04
UŽITKOVÁ PLOCHA :	108,72
CELKOVÁ PLOCHA (PODLAHOVÁ) :	110,26

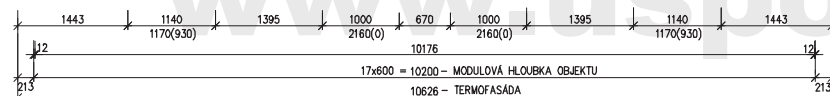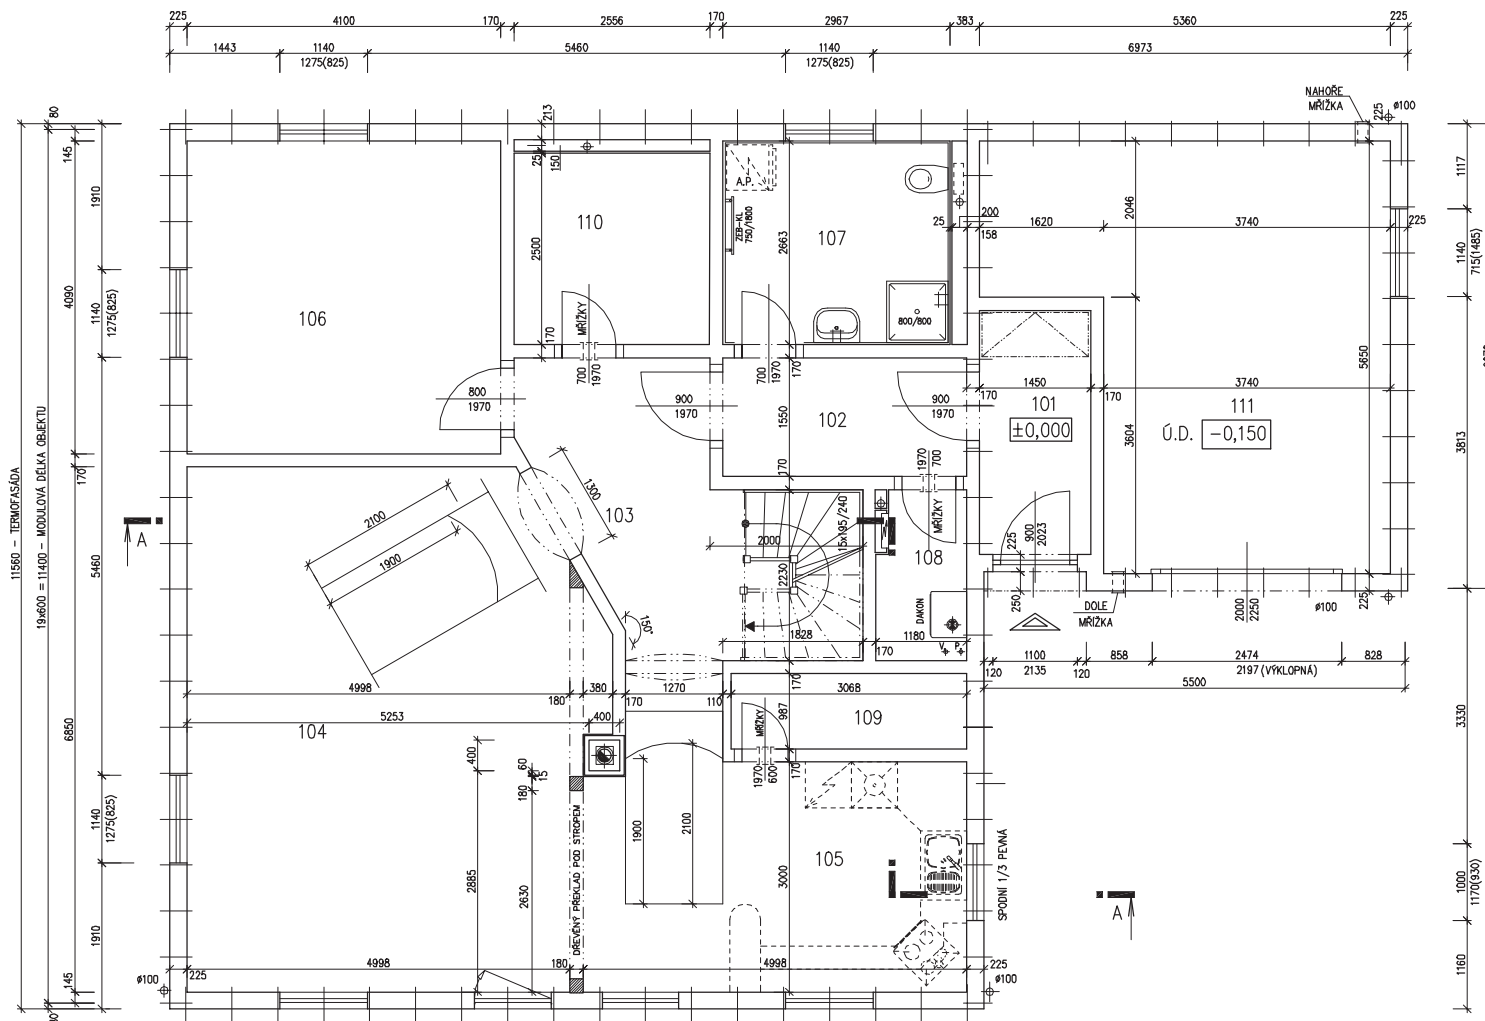

www.usporedomy.cz

MODEL 06

Zpracovatel

Projekt

Datum: 22.10.2007

Číslo HS: 34308



RODINNÝ DOMEK

SOLO Line 117/38^{kk}
+ GARÁŽ ATYP 45°

(RD BEZ PODSKLEPENÍ)

PŮDORYS PODKROVÍ
M 1:50


POZNÁMKA:

1. OBKLAD STĚN A PŘÍČEK SÁDROKARTONEM TL.12,5 mm JE PRO POTŘEBU KÓTOVÁNÍ ZAOKROUHLN NA 12 mm.
2. TECHNICKÉ ZMĚNY JSOU VYHRÁZENY

LEGENDA MÍSTNOSTÍ :

ČÍSLO	ÚČEL MÍSTNOSTI	PLOCHA m ²	
201	CHODBA, SCHODIŠTĚ	15,87	15,87
202	POKOJ	14,62	13,60
203	POKOJ	18,83	17,30
204	POKOJ	16,28	14,96
205	KOUPELNA	6,79	6,79
206	PRACOVNA	20,65	17,60
207	WC	1,35	1,35
208	ŠATNA	5,18	4,76
209	BALKON	(2,98)	(2,98)

OBYTNÁ PLOCHA : 63,46
 PŘÍSLUŠENSTVÍ : 28,77
 UŽITKOVÁ PLOCHA : 92,23
 CELKOVÁ PLOCHA (PODLAHOVÁ) : 99,57

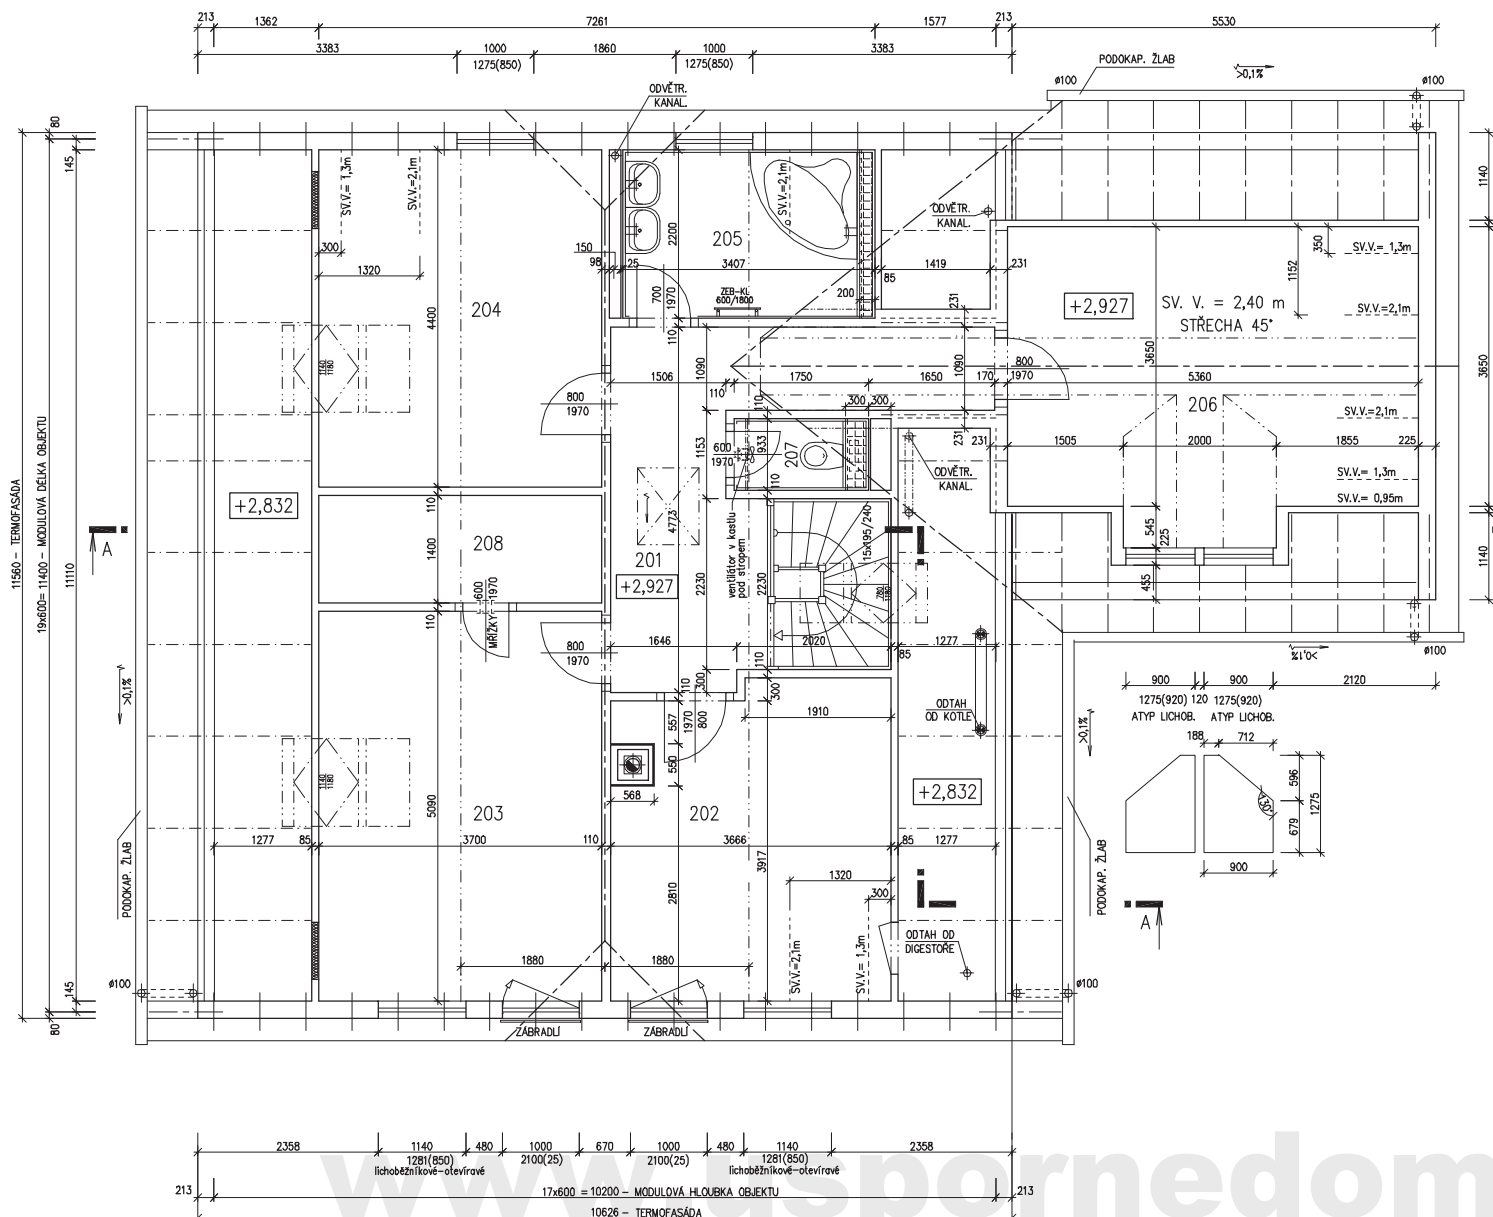

MODEL 06

Zpracovatel



Projekt

Datum: 22.10.2007

Číslo HS: 34308




RODINNÝ DOMEK

**SOLO Line 117/38^{kk}
+ GARÁŽ ATYP 45°**

(RD BEZ PODSKLEPENÍ)

ŘEZ A-A

M 1:50

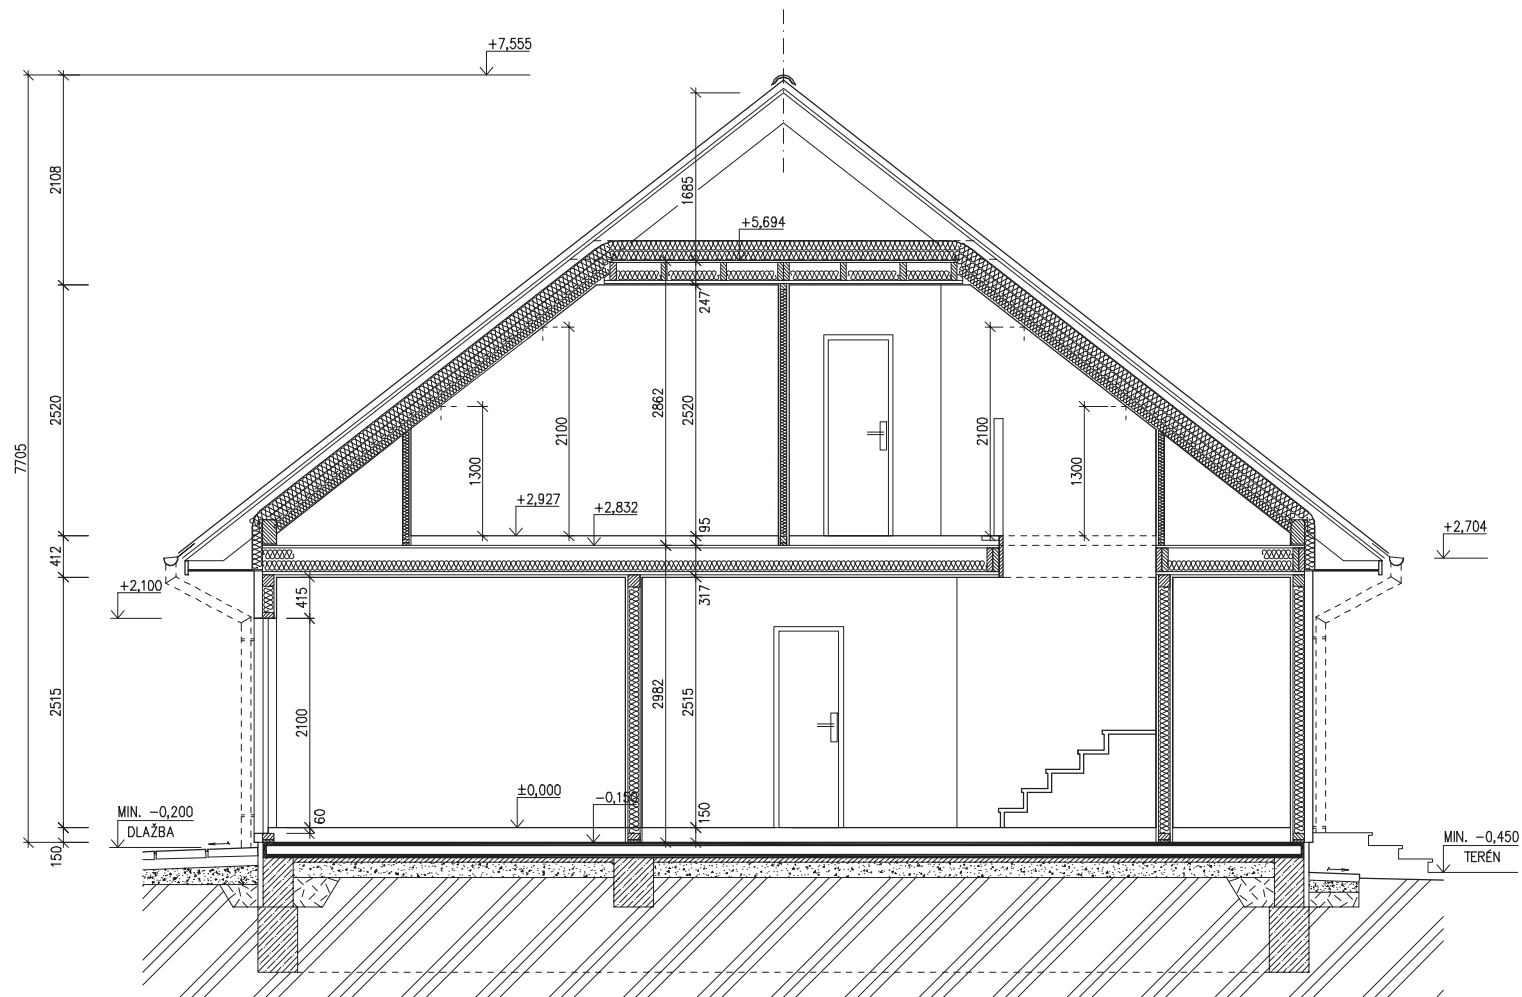

LEGENDA MATERIÁLU

-  ROSTLÝ TERÉN
-  ŠTĚRKOVÝ NÁSYP
-  ZÁSYP
-  ŽELEZOBETON
-  PROSTÝ BETON
-  DŘEVO
-  TEPelná IZOLACE

SPODNÍ STAVBA
DODÁVKA ODBĚRATELE

www.usporedomy.cz

MODEL 06

Zpracovatel



Projekt

Datum: 22.10.2007


Číslo HS: 34308

RODINNÝ DOMEK

SOLO Line 117/38^{kk}
+ GARÁŽ ATYP 45°

ŘEZ A-A

M 1:50

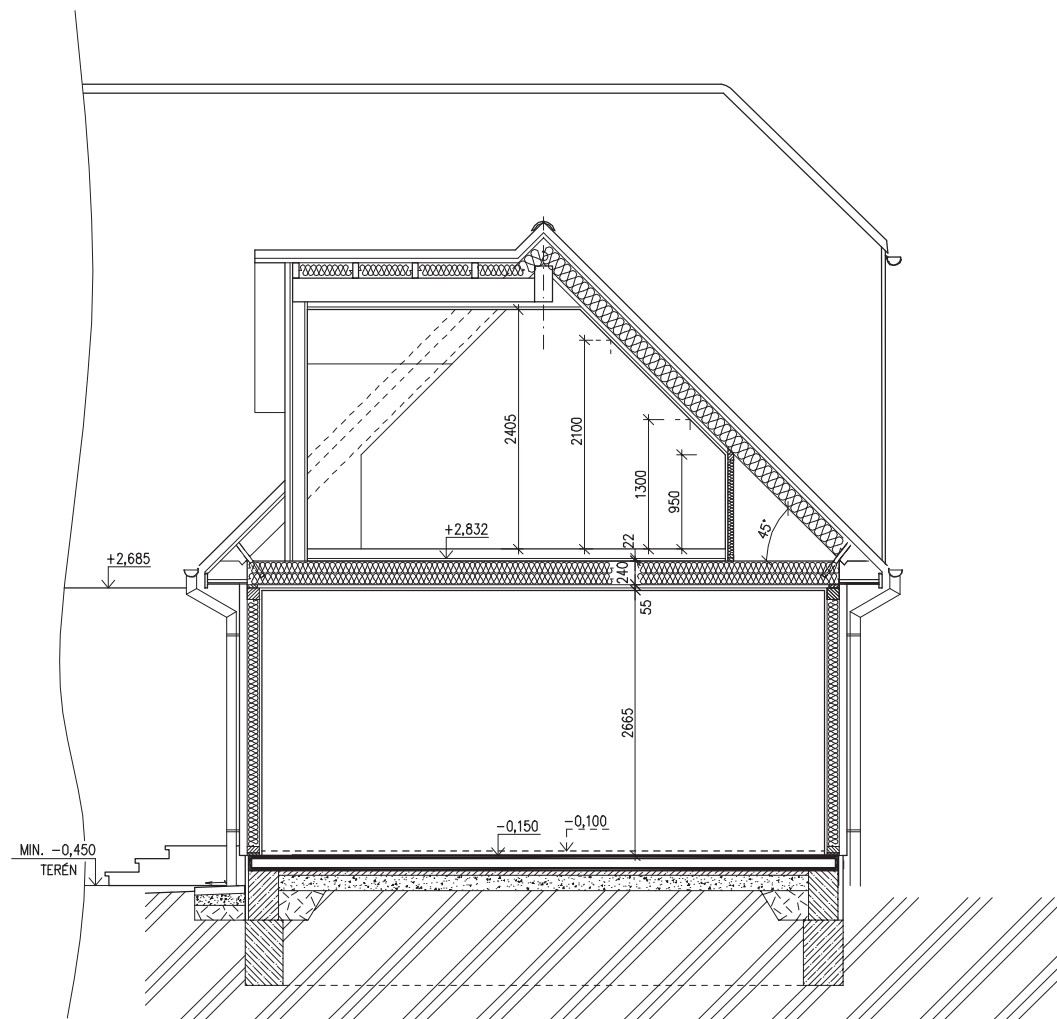SPODNÍ STAVBA
DODÁVKA ODBĚRATELE

LEGENDA MATERIÁLU

-  ROSTLÝ TERÉN
-  ŠTĚRKOVÝ NÁSYP
-  ZÁSYP
-  ŽELEZOBETON
-  PROSTÝ BETON
-  DŘEVO
-  TEPelná IZOLACE

www.usporedomy.cz

MODEL 06

Zpracovatel



Projekt

Datum: 22.10.2007

Číslo HS: 34308

v.č. : 008

RODINNÝ DOMEK



SOLO Line 117/38^{kk}
+ ATYP GARÁŽ 45°


(RD BEZ PODSKLEPENÍ)

POHLEDY M 1:100

POHLED ZADNÍ




POHLED BOČNÍ /LEVÝ/

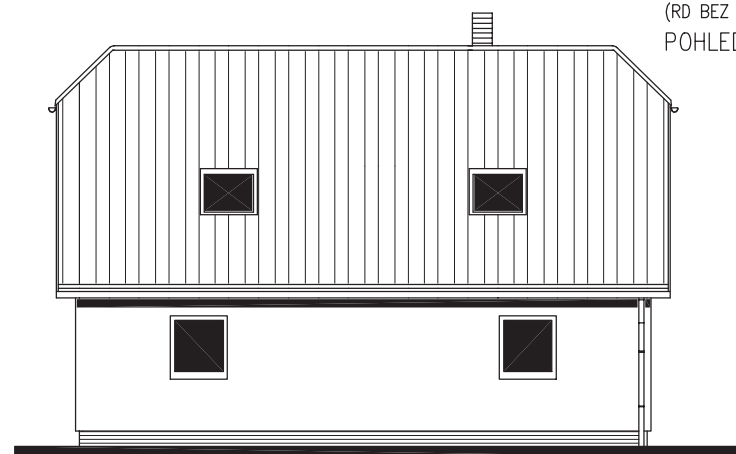

POHLED PŘEDNÍ



POHLED BOČNÍ /PRAVÝ/

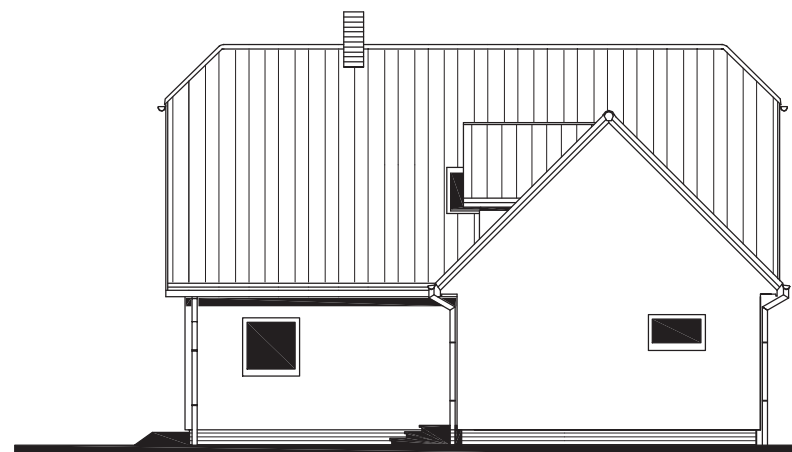

www.usporedomy.cz

MODEL 06

Zpracovatel



Projekt

Datum: 22.10.2007

Číslo HS: 34308



RODINNÝ DOMEK

SOLO Line 117/38^{kk}
+ GARÁŽ ATYP 45°

(RD BEZ PODSKLEPENÍ)

ÚLOŽNÁ DESKA

M 1 :

POZNÁMKA :


OBVODOVÉ ROZMĚRY ÚLOŽNÉ DESKY : +15 mm
 (BEZ VNĚJŠÍCH ÚPRAV) : - 0 mm
 PRAVOÚHLOST STAVBY – DÉLKA DIAGONÁLY : +20 mm
 OSY INSTALAČNÍCH PROSTUPŮ : ±15 mm
 VODOROVNOST ÚL. DESKY – MAX. VÝŠKOVÝ ROZDÍL : 15 mm
 – MAX. VÝŠKOVÝ ROZDÍL NA DÉLCE 2,0 m : 8 mm

ŘEZ A-A' + DETAILS PROVEDENÍ ÚLOŽNÉ DESKY – VIZ VÝKRESY Č. 011b, 012b, 013b.

VÝVOD PLYNU JE INFORMATIVNÍ – JEHO PROVEDENÍ ŘEŠÍ DLE MÍSTNÍCH PODMÍNEK PROJEKTANT ODBĚRATELE.

Z – ZEMNĚNÍ
 POZINK. PÁS TL. MIN. 3mm, MIN. 100mm ,
 SMYČKA 25m,
 (DLE ČSN 33 2000–5–54)

K1 – K10 – KANALIZACE DN 100
 EL, TEL – ELEKTRO, TELEFON

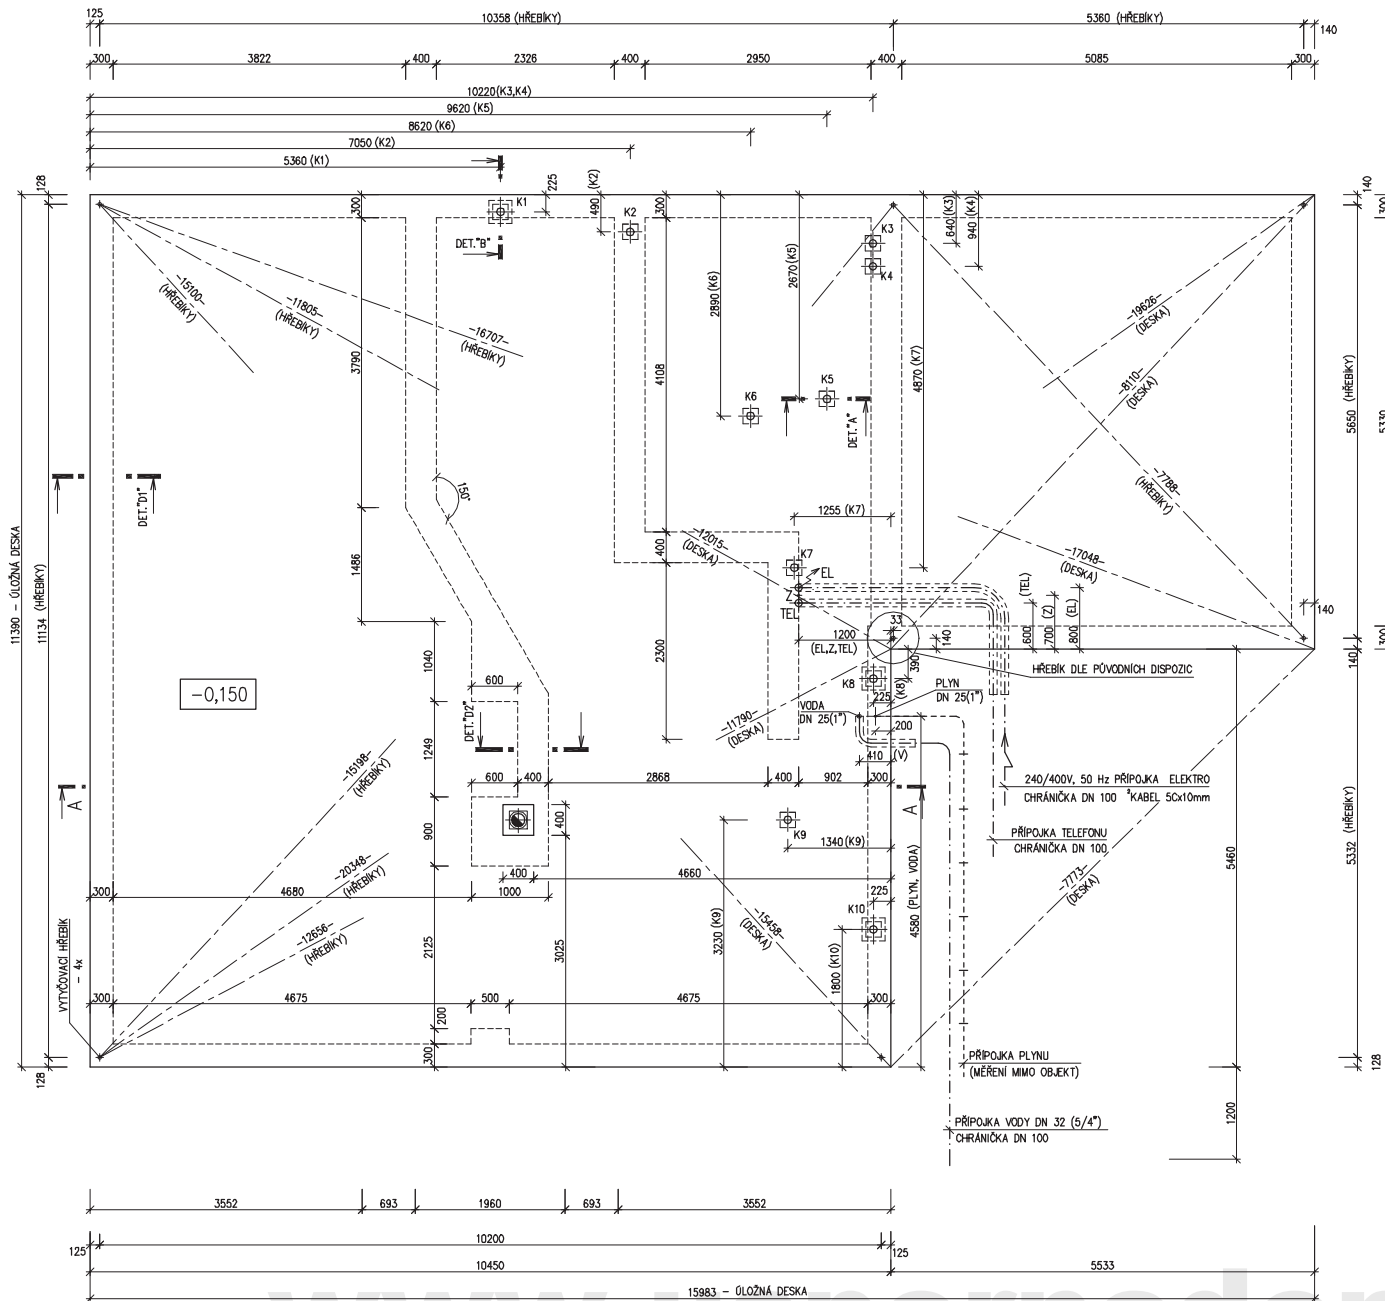

www.usporedomy.cz

MODEL 06

Zpracovatel



Projekt

Datum: 22.10.2007

Číslo HS: 34308