

RODINNÝ DOMEK

KUBIS Line 88/15°

(RD BEZ PODSKLEPENÍ)

PŮDORYS PŘÍZEMÍ

M 1:50

TMF 100 MM

POZNÁMKA:

1. OBKLAD STĚN A PŘÍČEK SÁDROKARTONEM TL.12,5 mm
JE PRO POTŘEBU KÓTOVÁNÍ ZAOKROUHLÉN NA 12 mm.
2. TECHNICKÉ ZMĚNY JSOU VYHAZENY

LEGENDA MÍSTNOSTÍ :

ČÍSLO	ÚČEL MÍSTNOSTI	PLOCHA	m ²
101	ZÁDVEŘÍ	6,66	6,66
102	TECHNICKÁ MÍSTNOST	3,82	3,82
103	WC	2,19	2,19
104	HALA, JÍDELNA	20,27	18,74
105	KUCHYŇ	14,09	14,09
106	OBÝVACÍ POKOJ	28,47	28,47

OBYTNÁ PLOCHA :	47,21
PŘÍSLUŠENSTVÍ :	26,76
UŽITKOVÁ PLOCHA :	73,97
CELKOVÁ PLOCHA (PODLAHOVÁ) :	75,50

MODEL 06

Zpracovatel



Projekt
Datum: 15/04/2008
Číslo HS: 32 946

www.usporedomy.cz



RODINNÝ DOMEK

KUBIS Line 88/15°

(RD BEZ PODSKLEPENÍ)

PŮDORYS PODKROVÍ

M 1: 50

TMF 100 MM




POZNÁMKA:

1. OBKLAD STĚN A PŘÍČEK SÁDROKARTONEM TL.12,5 mm
JE PRO POTŘEBU KÓTOVÁNÍ ZAOKROUHLN NA 12 mm.
2. TECHNICKÉ ZMĚNY JSOU VYHRÁZENY

LEGENDA MÍSTNOSTÍ :

ČÍSLO	ÚČEL MÍSTNOSTI	PLOCHA m ²	
201	CHODBA	7,68	7,68
202	POKOJ	13,62	13,62
203	POKOJ	18,28	18,28
204	LOŽNICE	20,71	20,71
205	KOUPELNA	9,54	9,54
206	WC	1,84	1,84
207	BALKON		

OBYTNÁ PLOCHA :	52,61
PŘÍSLUŠENSTVÍ :	19,06
UŽITKOVÁ PLOCHA :	71,67
CELKOVÁ PLOCHA (PODLAHOVÁ) :	71,67

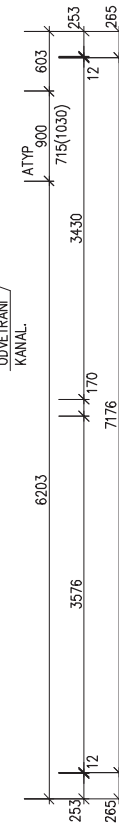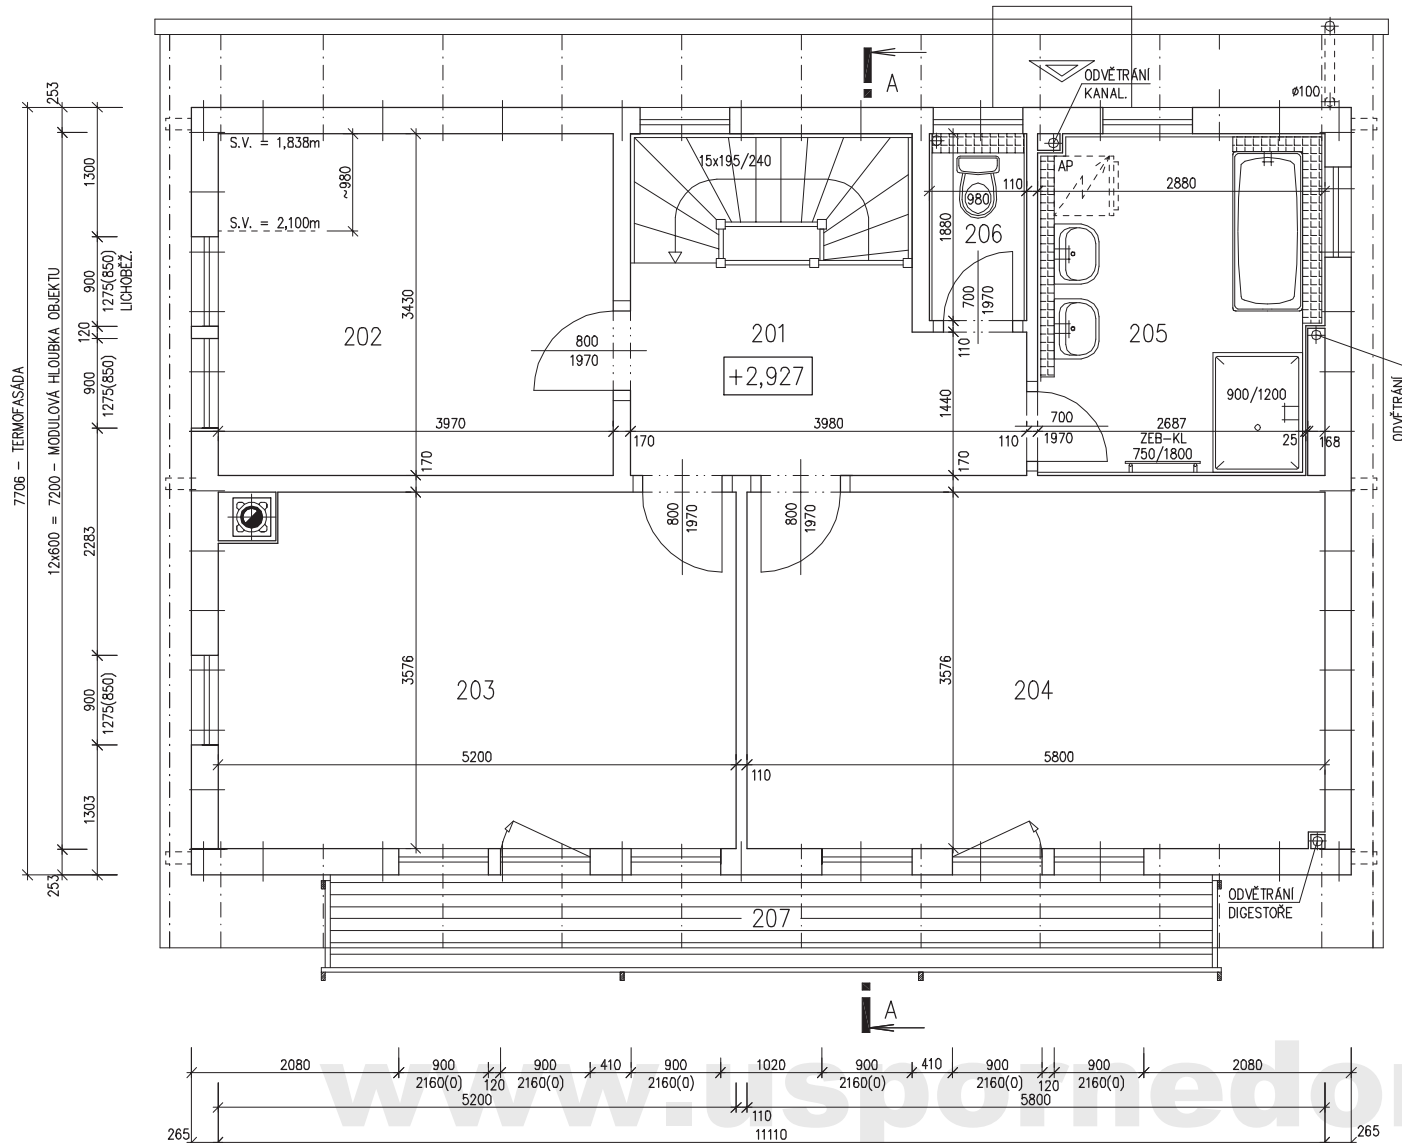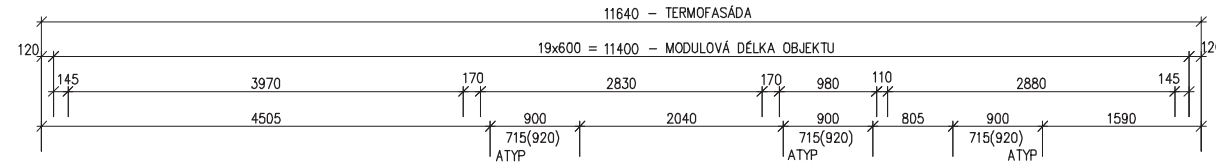

MODEL 06

Zpracovatel

Projekt

Datum: 15/04/2008

Číslo HS: 32 946




RODINNÝ DOMEK

KUBIS Line 88/15°

(RD BEZ PODSKLEPENÍ)

ŘEZ A-A

M 1:50

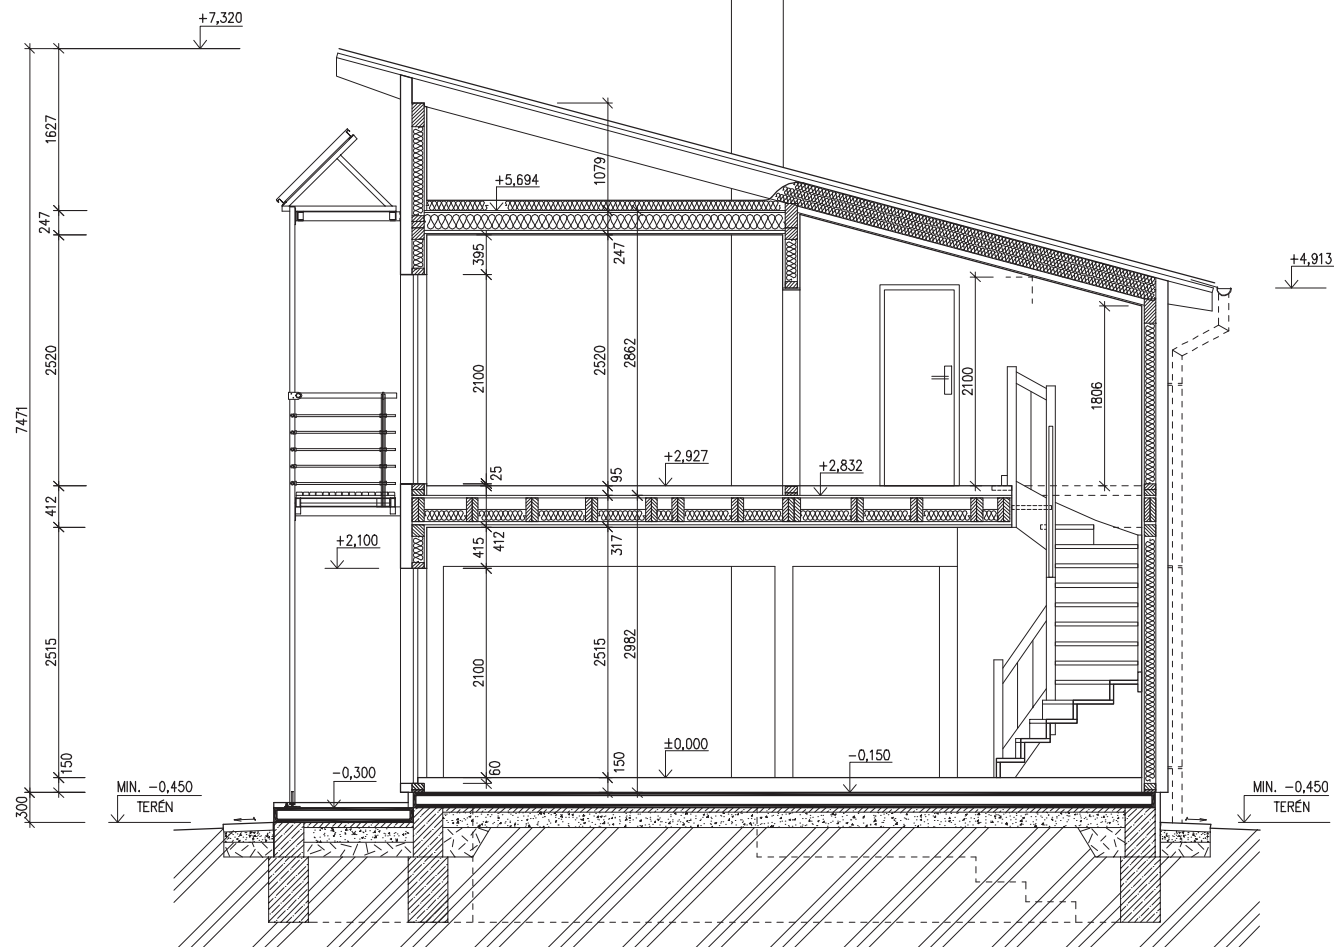

SPODNÍ STAVBA
DODÁVKA ODBĚRATELE

LEGENDA MATERIÁLU

-  ROSTLÝ TERÉN
-  ŠTĚRKOVÝ NÁSYP
-  ZÁSYP
-  ŽELEZOBETON
-  PROSTÝ BETON
-  DŘEVO
-  TEPelná IZOLACE

www.usporedomy.cz

Zpracovatel



Projekt

Datum: 15/04/2008

Číslo HS: 32 946

v.č. : 008




RODINNÝ DOMEK

KUBIS Line 88/15°


(RD BEZ PODSKLEPENÍ)

POHLEDY M 1:100


POHLED ČELNÍ

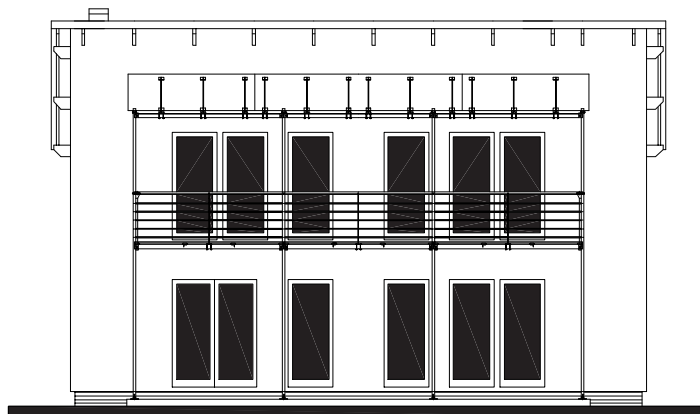


POHLED BOČNÍ /PRAVÝ/

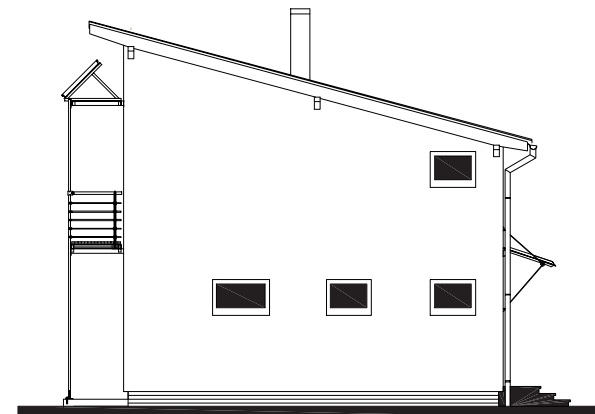

POHLED VSTUPNÍ

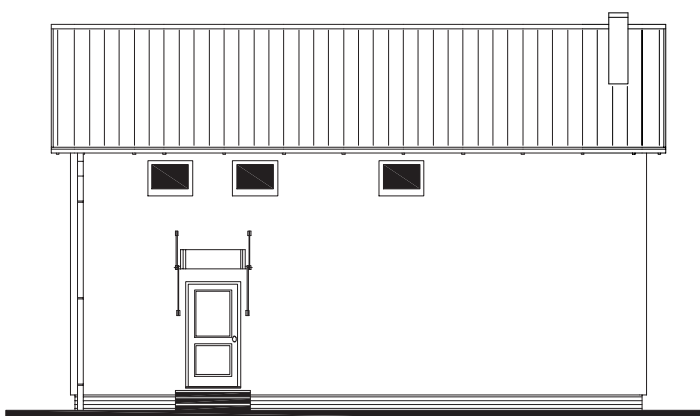

POHLED BOČNÍ /LEVÝ/

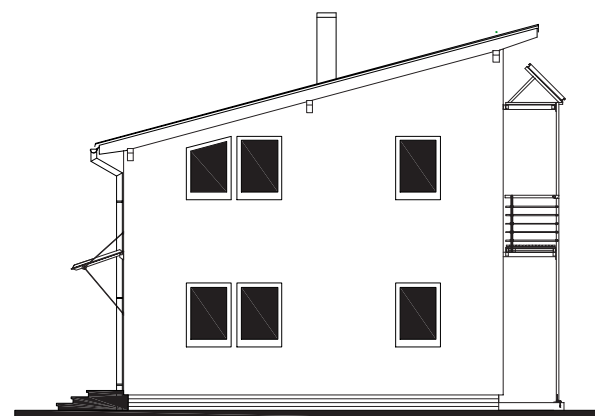

www.usporedomy.cz

MODEL 06

Zpracovatel



Projekt

Datum: 15/04/2008

Číslo HS: 32 946




RODINNÝ DOMEK

KUBIS Line 88/15°

(RD BEZ PODSKLEPENÍ)

PŮDORYS ÚLOŽNÉ DESKY

M 1:50

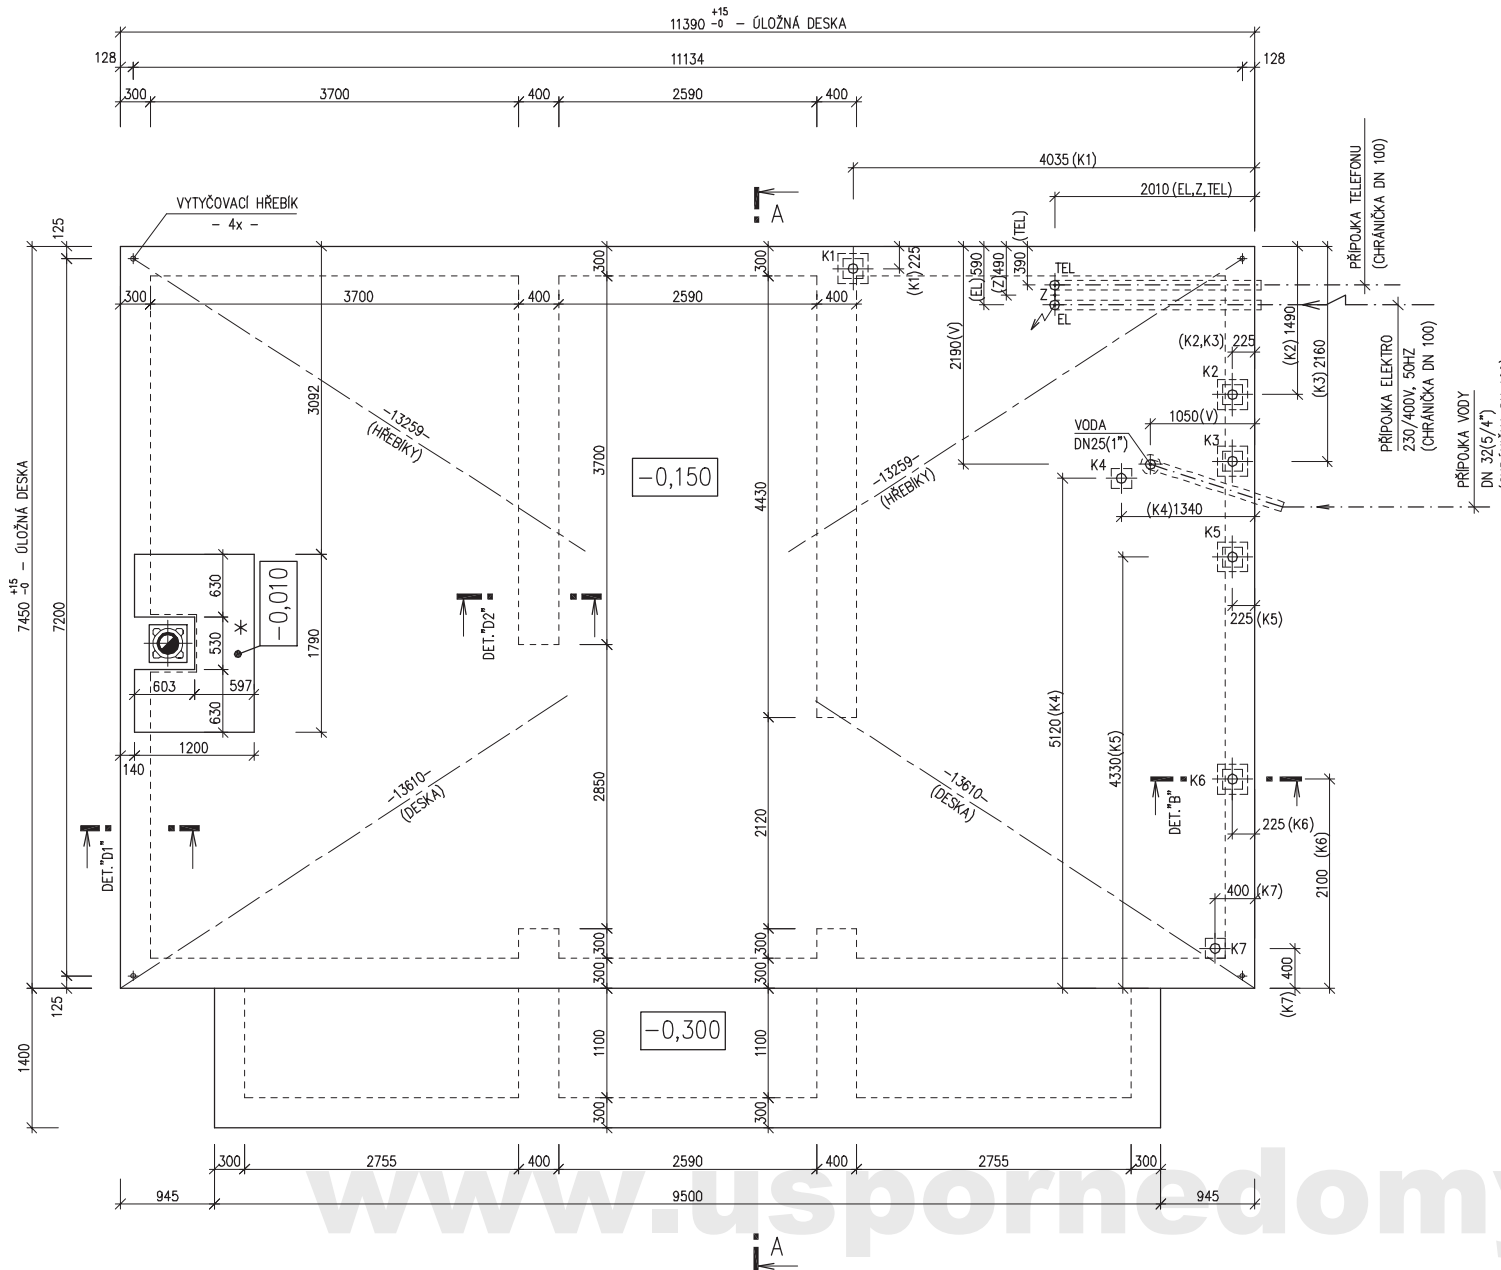

POZNÁMKA :

OBVODOVÉ ROZMĚRY ÚLOŽNÉ DESKY	+15 mm
(BEZ VNĚJŠÍCH ÚPRAV)	: - 0 mm
PRAVOÚHLOST STAVBY – DÉLKA DIAGONÁLY	: +20 mm
OSY INSTALAČNÍCH PROSTUPŮ	: ±15 mm
VODOROVNOST ÚL. DESKY – MAX. VÝŠKOVÝ ROZDÍL	: 15 mm
– MAX. VÝŠKOVÝ ROZDÍL	
NA DÉLCE 2,0 m	: 8 mm

ŘEZ A-A' + DETAILS PROVEDENÍ ÚLOŽNÉ DESKY – VIZ VÝKRESY Č. 011a, 012a, 013a.

Z – ZEMNĚNÍ
 POZINK. PÁS TL. MIN. 3mm, MIN. 100mm²,
 SMYČKA 25m,
 (DLE ČSN 33 2000–5–54)

HŘEBÍKY OSADÍ PRACOVNÍK RD
 PŘI PŘEJÍMCE ÚLOŽNÉ DESKY

KANALIZACE K1 – K7 (DN 100)

* BETONOVÝ SOKL PRO KRB O VĚTŠÍ
 HMOTNOSTI NEŽ 200 KG