






RODINNÝ DOMEK

**KUBIS Line 88/15°**

(RD BEZ PODSKLEPENÍ)

**PŮDORYS PODKROVÍ**

M 1:50

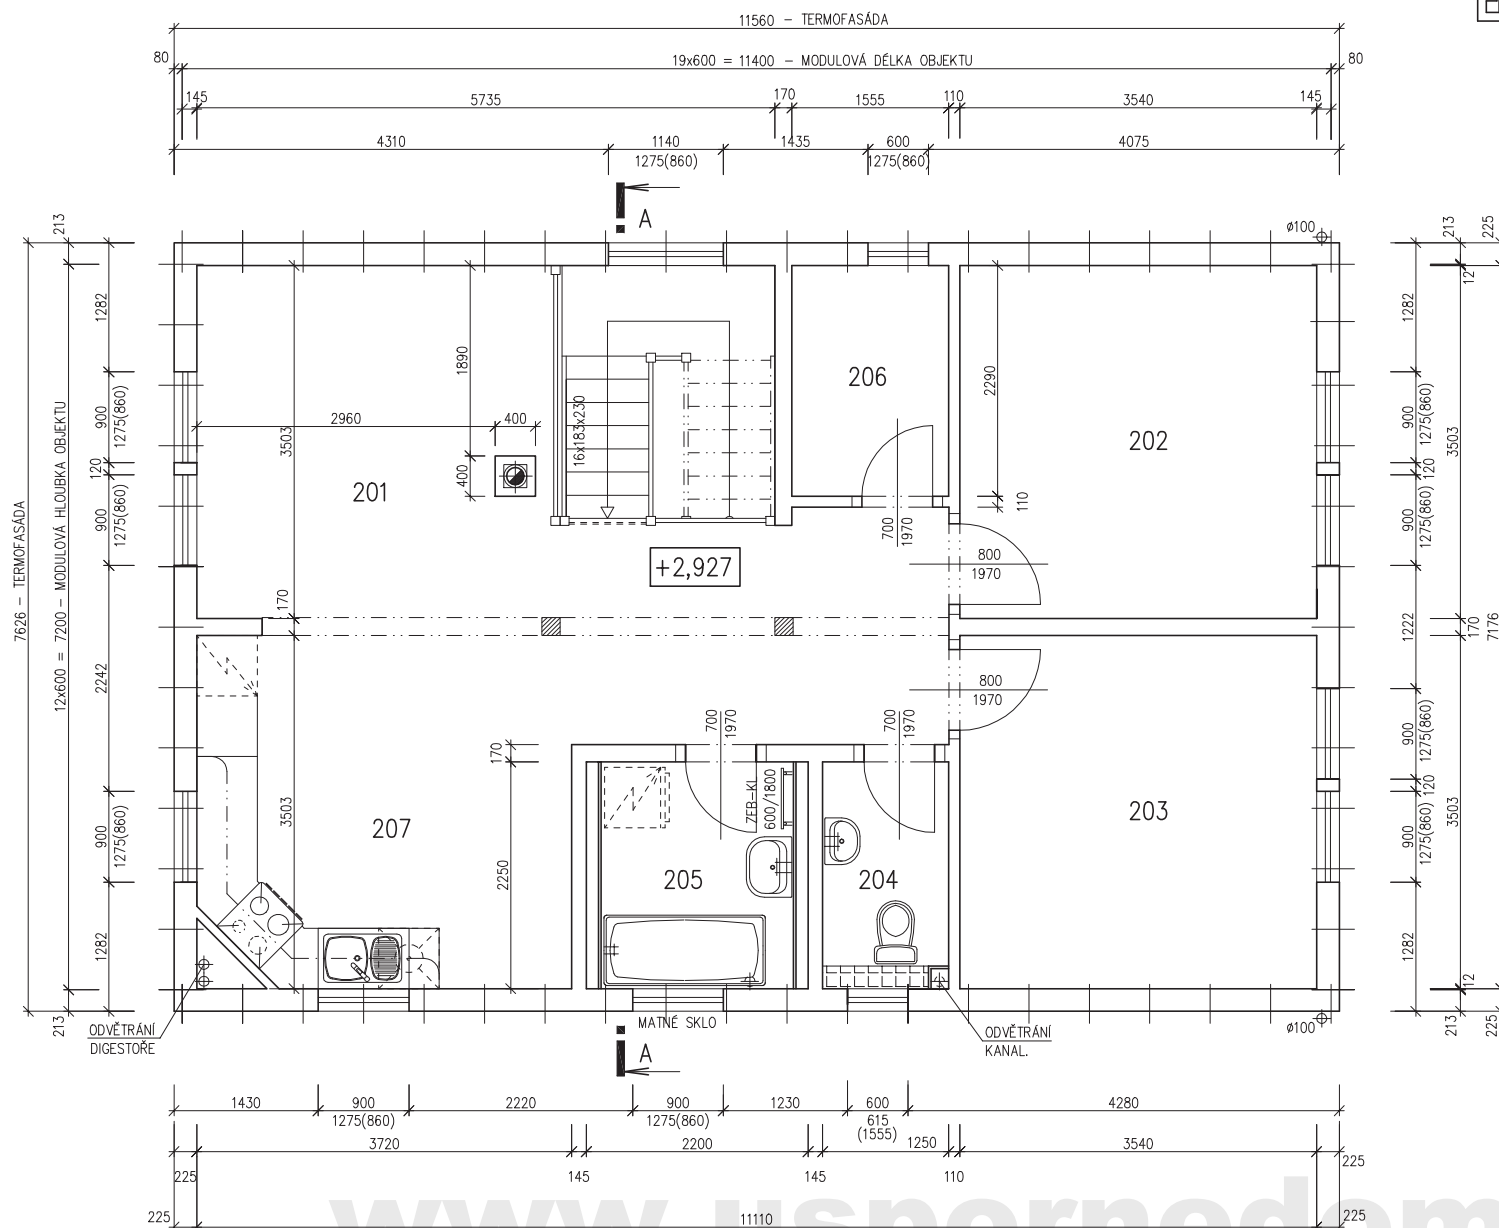**POZNÁMKA:**

1. OBKLAD STĚN A PŘÍČEK SÁDROKARTONEM TL12,5 mm JE PRO POTŘEBU KÓTOVÁNÍ ZAKROUHLLEN NA 12 mm.
2. ZAŘÍZOVACÍ PŘEDMĚTY A KONSTRUKCE ZAKRESLENÉ ČÁRKOVANĚ NEJSOU SOUČÁSTÍ ZÁKLADNÍ DODÁVKY RD
3. TECHNICKÉ ZMĚNY JSOU VYHRAZENY

**LEGENDA MÍSTNOSTÍ :**

ČÍSLO	ÚČEL MÍSTNOSTI	PLOCHA m <sup>2</sup>	
201	OBYTNÁ HALA	20,99	20,99
202	POKOJ	12,40	12,40
203	POKOJ	12,40	12,40
204	WC	2,41	2,41
205	KOUPELNA	4,30	4,30
206	ŠATNA	3,56	3,56
207	KUCHYŇ	12,70	12,70

OBYTNÁ PLOCHA :	45,79
PŘÍSLUŠENSTVÍ :	22,97
UŽITKOVÁ PLOCHA :	68,76
CELKOVÁ PLOCHA (PODLAHOVÁ) :	68,76

MODEL 05

Zpracovatel



Projekt

Datum: 05/05

Číslo HS: 33 523

www.usporedomy.cz




RODINNÝ DOMEK

KUBIS Line 88/15°

(RD BEZ PODSKLEPENÍ)

ŘEZ A – A

M 1:50

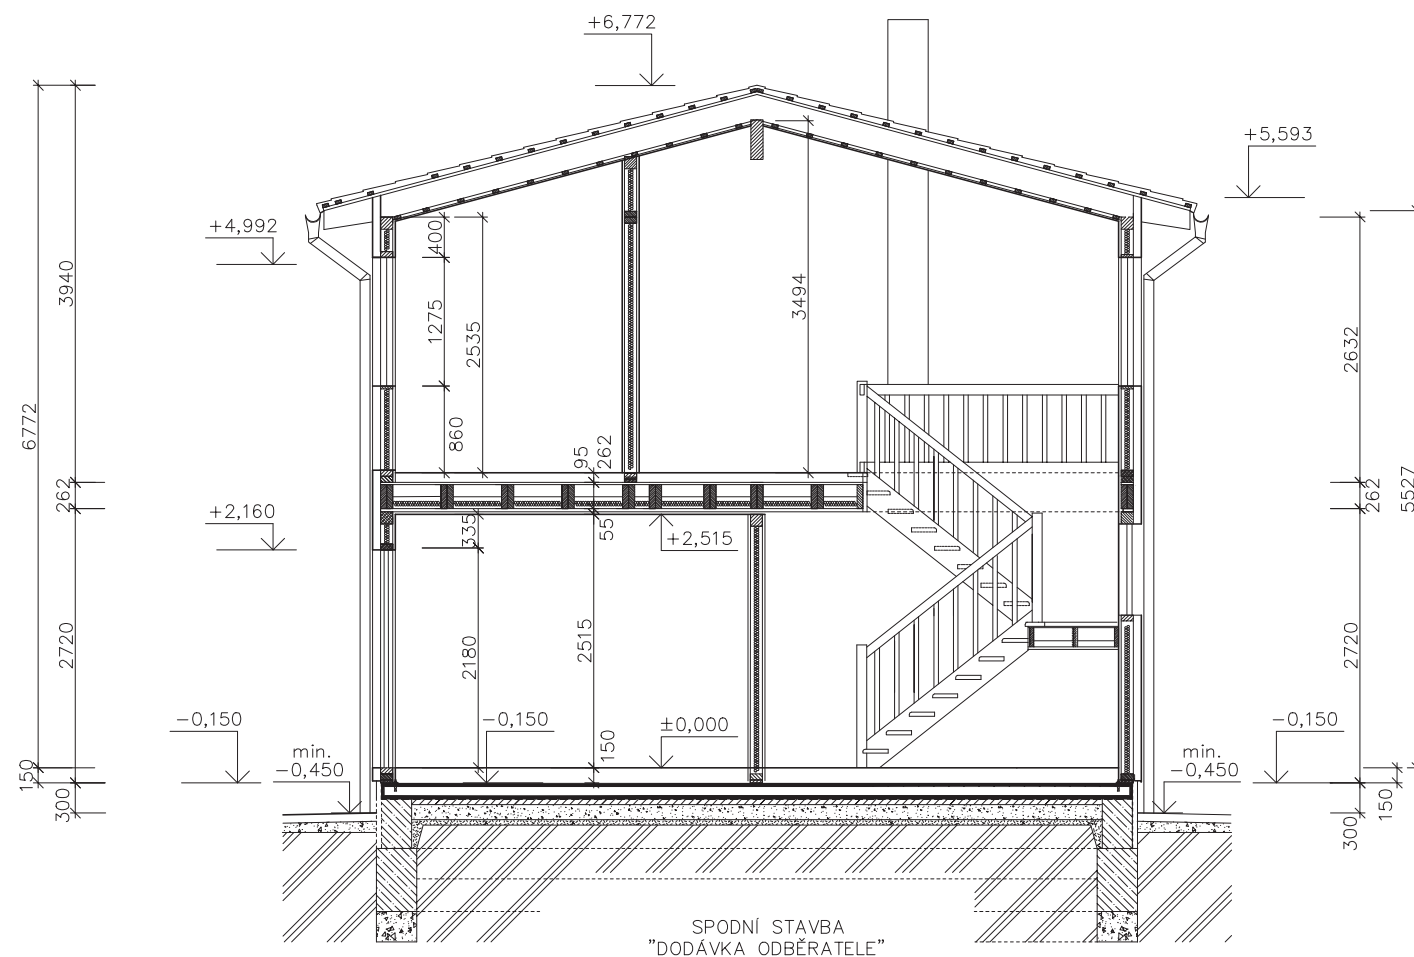

## LEGENDA MATERIÁLU

-  ROSTLÝ TERÉN
-  ŠTĚRKOVÝ NÁSYP
-  ZÁSYP
-  ŽELEZOBETON
-  PROSTÝ BETON
-  DŘEVO
-  TEPELNÁ IZOLACE

[www.usporedomy.cz](http://www.usporedomy.cz)

Zpracovatel



Projekt

Datum: 05/05

Číslo HS: 33 523



RODINNÝ DOMEK

**KUBIS Line 88/15°**


(RD BEZ PODSKLEPENÍ)

POHLEDY M 1:100


POHLED ČELNÍ



POHLED BOČNÍ /PRAVÝ/

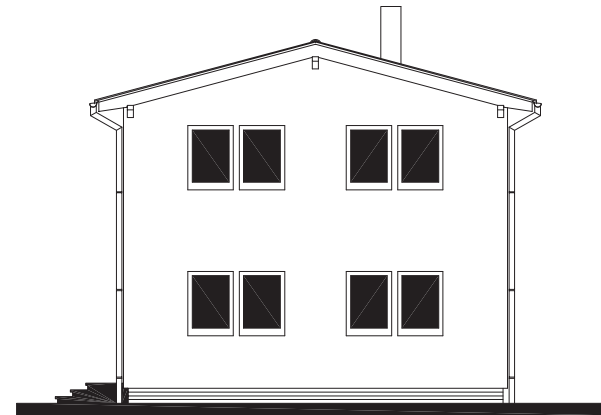

POHLED ZADNÍ

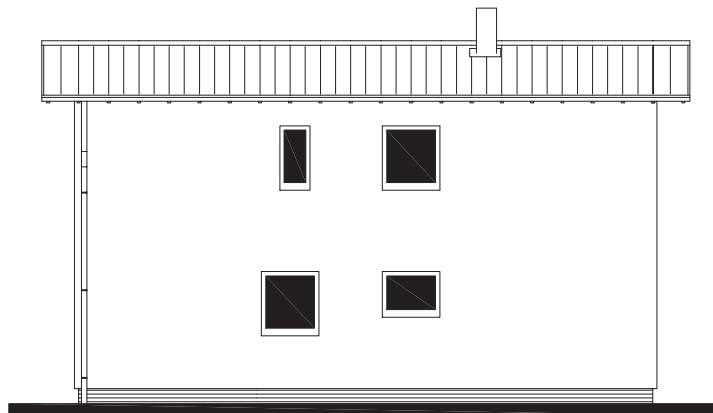

POHLED BOČNÍ /LEVÝ/





RODINNÝ DOMEK

**KUBIS Line 88/15°**

(RD BEZ PODSKLEPENÍ)

**PŮDORYS ÚLOŽNÉ DESKY**

M 1:50

**POZNÁMKA :**

OBVODOVÉ ROZMĚRY ÚLOŽNÉ DESKY	+15 mm
(BEZ VNĚJŠÍCH ÚPRAV)	: - 0 mm
PRAVOÚHLOST STAVBY – DÉLKA DIAGONÁLY	: +20 mm
OSY INSTALAČNÍCH PROSTUPŮ	: ±15 mm
VODOROVNOST ÚL. DESKY – MAX. VÝŠKOVÝ ROZDÍL	: 15 mm
– MAX. VÝŠKOVÝ ROZDÍL	
NA DÉLCE 2,0 m	: 8 mm


ŘEZ A-A' + DETAILS PROVEDENÍ ÚLOŽNÉ DESKY – VIZ VÝKRESY Č. 011a, 012a, 013a.

Z – ZEMNĚNÍ  
POZINK. PÁS TL. MIN. 3mm, MIN. 100mm<sup>2</sup>,  
SMÝČKA 25m,  
(DLE ČSN 33 2000–5–54)

VÝVOD PLYNU JE INFORMATIVNÍ – JEHO PROVEDENÍ ŘEŠÍ  
DLE MÍSTNÍCH PODMÍNEK PROJEKTANT ODBĚRATELE

KANALIZACE K1 – K4 (DN 100)

\* BETONOVÝ SOKL PRO KRB O VĚTŠÍ  
HMOTNOSTI NEŽ 200 KG

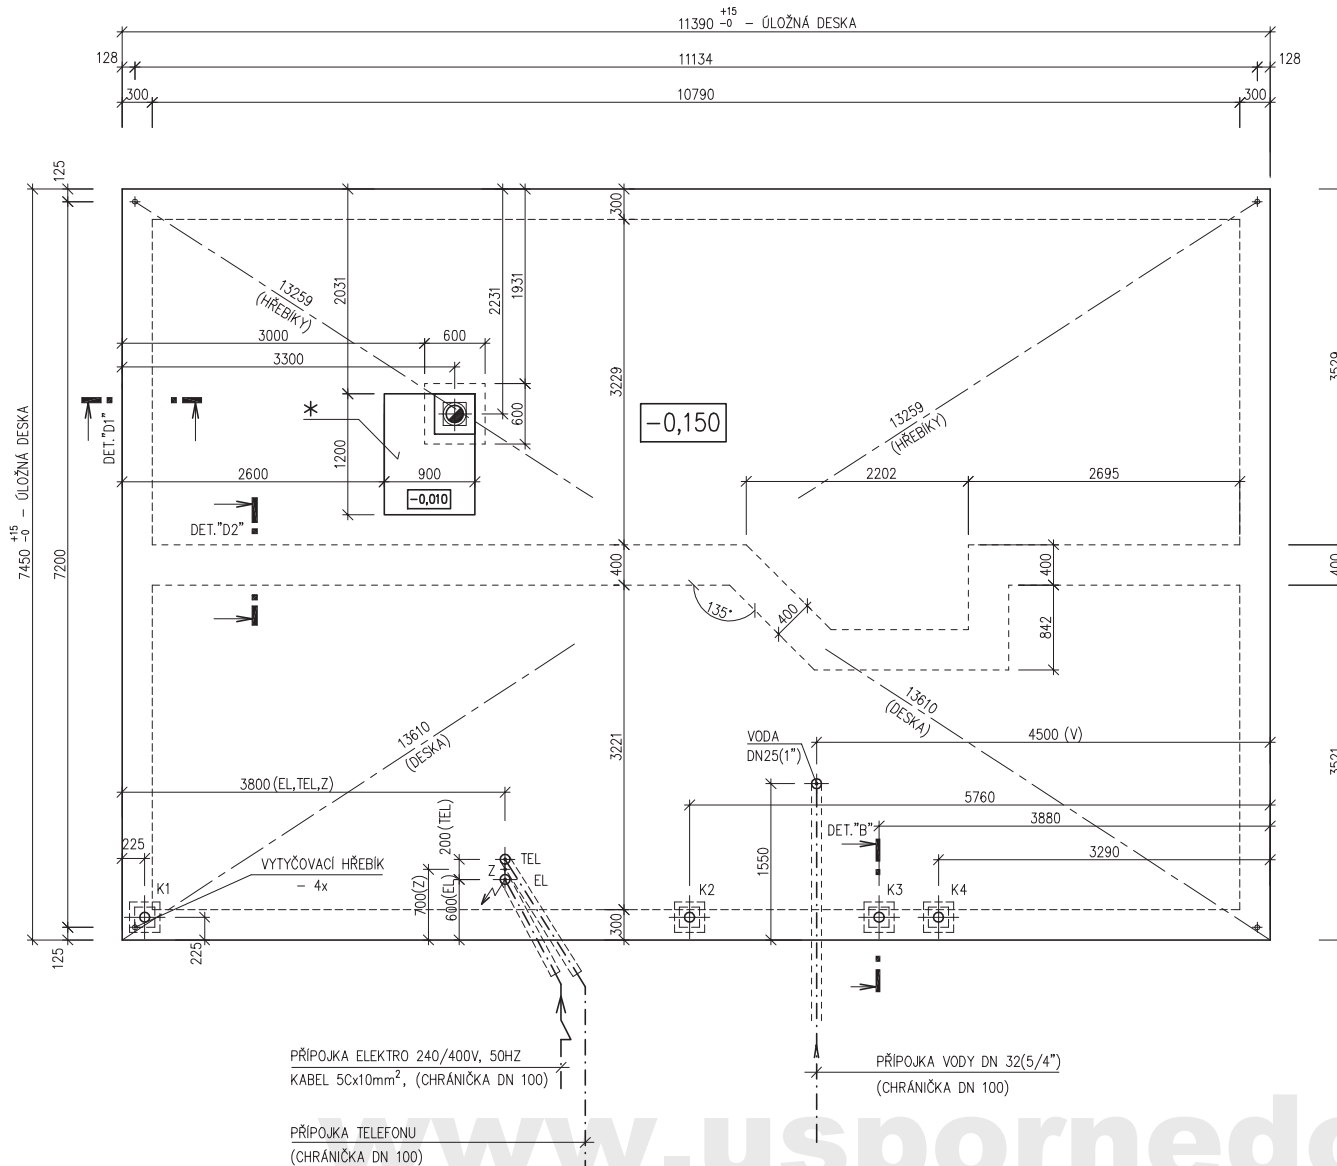

PŘÍPOJKA ELEKTRO 240/400V, 50HZ  
KABEL 5x10mm<sup>2</sup>, (CHRÁNIČKA DN 100)

PŘÍPOJKA TELEFONU  
(CHRÁNIČKA DN 100)

PŘÍPOJKA VODY DN 32(5/4")  
(CHRÁNIČKA DN 100)

www.usporedomy.cz

Zpracovatel



Projekt

Datum: 05/05

Číslo HS: 33 523