



RODINNÝ DOMEK

NOVA Line 75A/38° +2GS

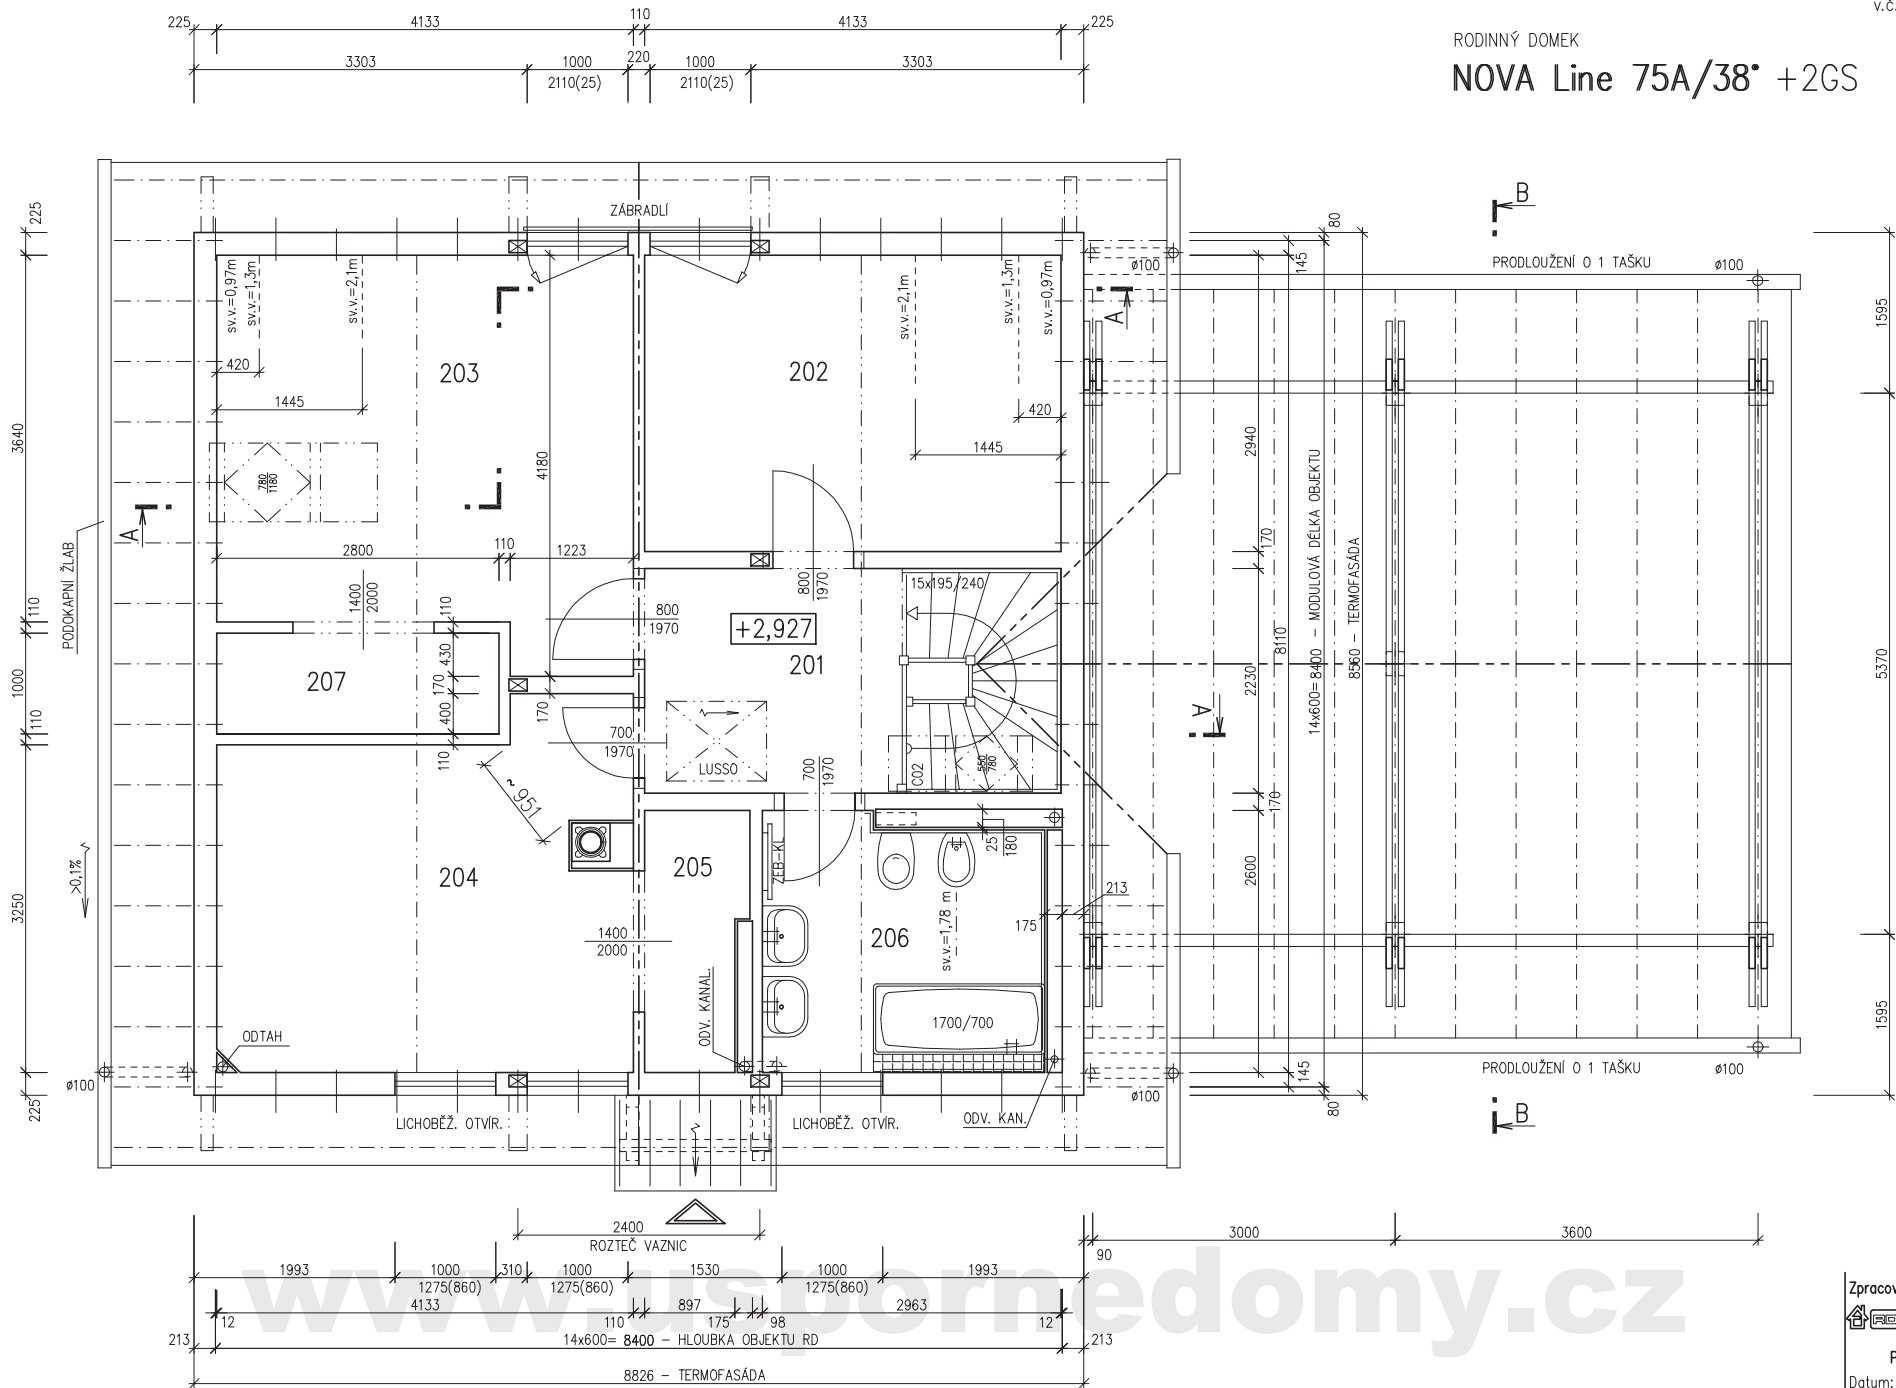

MODEL 05
Zpracovatel
Projekt
Datum: 02/2005
Číslo HS: 32 761

RODINNÝ DOMEK

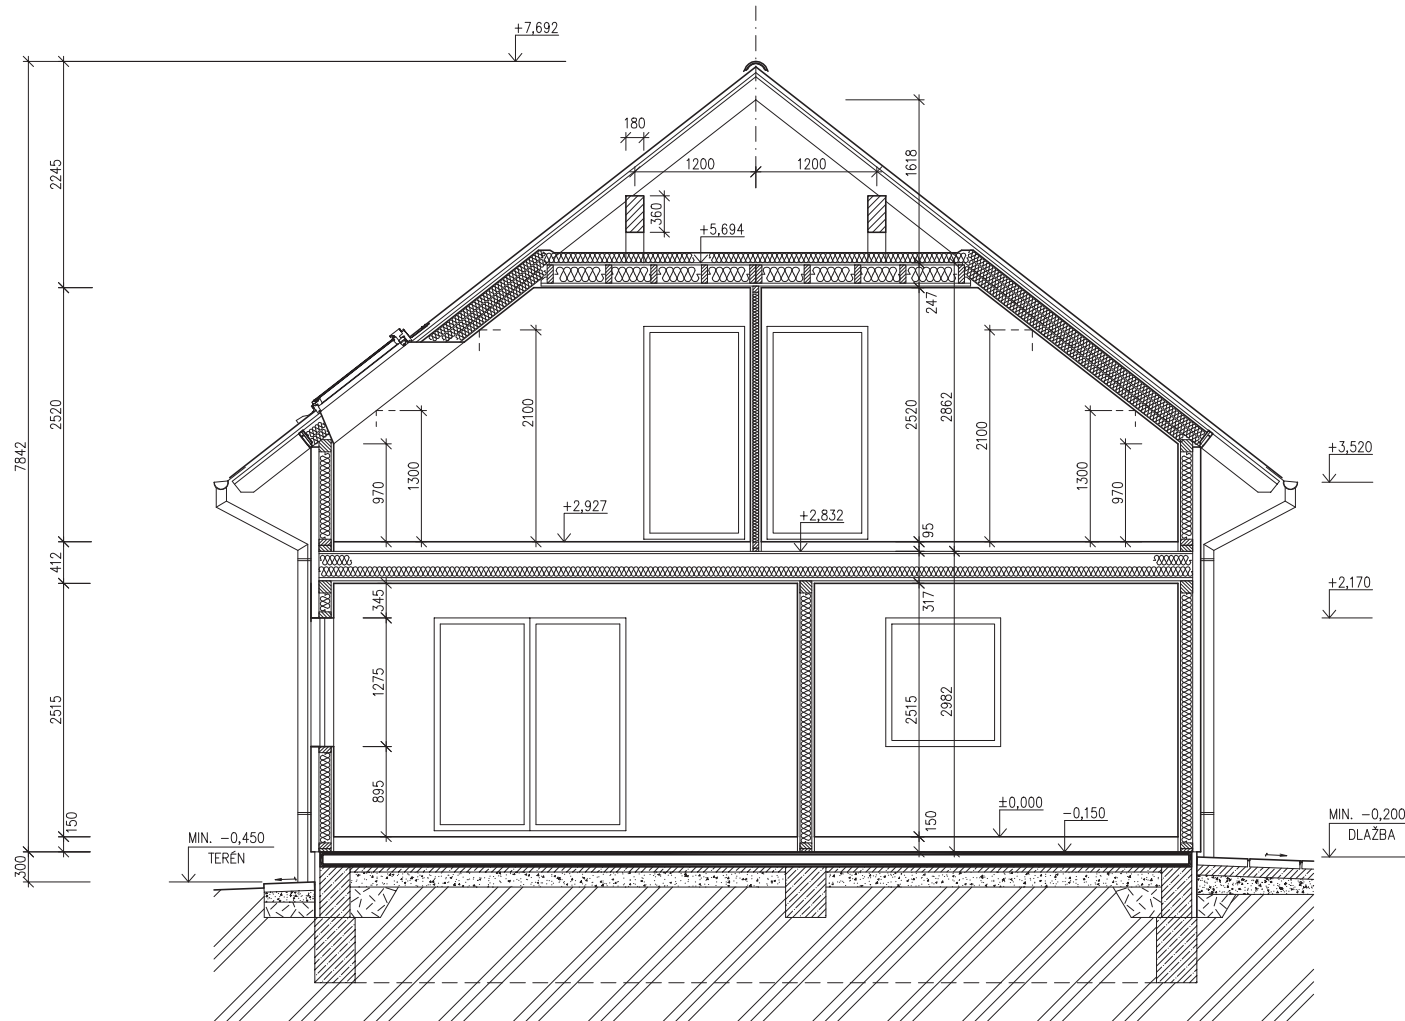NOVA Line 75A/38°ROZTEČ VAZNIC 2400
(RD BEZ PODSKLEPENÍ)ŘEZ A-A
M 1:50

LEGENDA MATERIÁLU

-  ROSTLÝ TERÉN
-  ŠTĚRKOVÝ NÁŠYP
-  ZÁSYP
-  ŽELEZOBETON
-  PROSTÝ BETON
-  DŘEVO
-  TEPELNÁ IZOLACE

SPODNÍ STAVBA
DODÁVKA ODBĚRATELE

www.usporedomy.cz

MODEL 05

Zpracovatel



Projekt

Datum: 02/2005


Číslo HS: 32 761

RODINNÝ DOMEK

NOVA Line 75A/38°ROZTEČ VAZNIC 2400
(RD BEZ PODSKLEPENÍ)

ŘEZ B-B

M 1:50

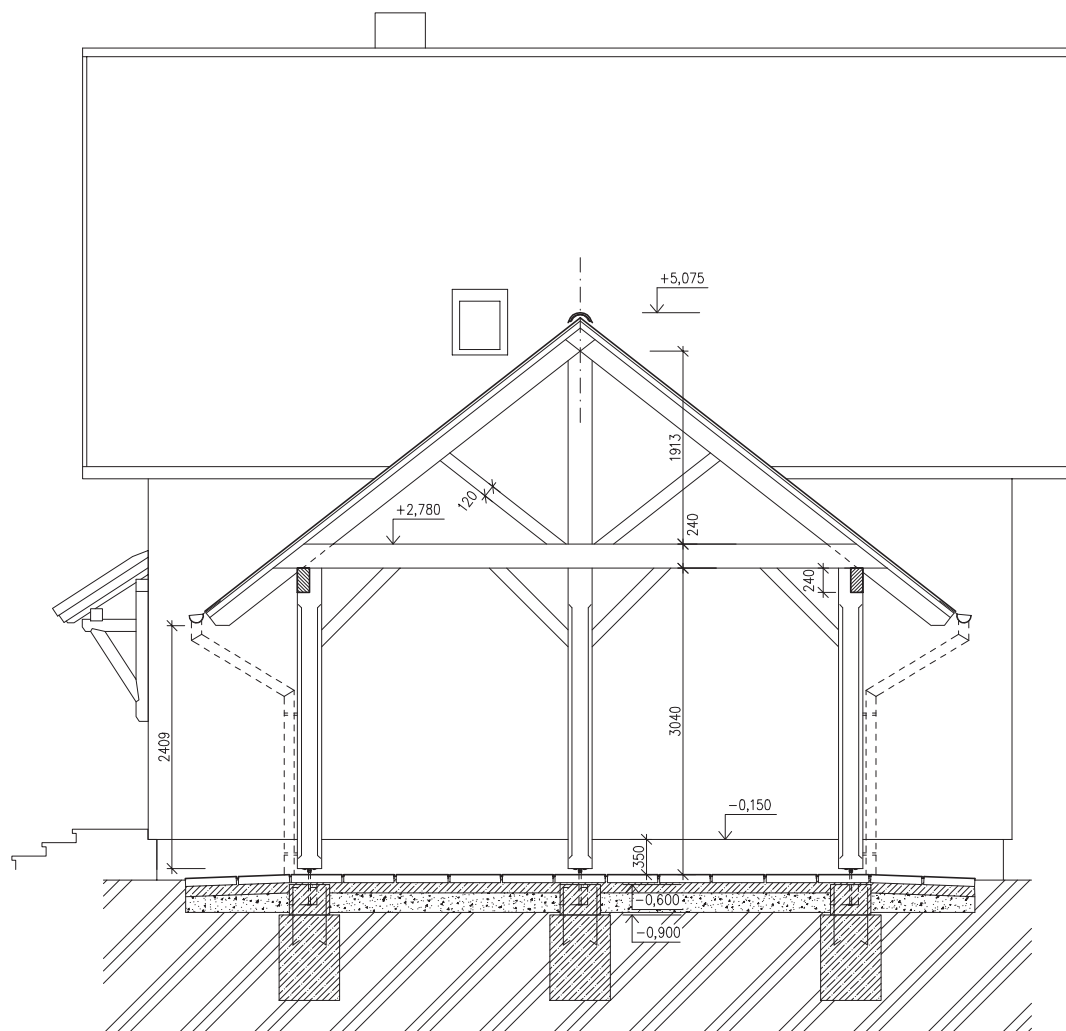SPODNÍ STAVBA
DODÁVKA ODBĚRATELE

LEGENDA MATERIÁLU

-  ROSTLÝ TERÉN
-  ŠTĚRKOVÝ NÁSYP
-  ZÁSYP
-  ŽELEZOBETON
-  PROSTÝ BETON
-  DŘEVO
-  TEPELNÁ IZOLACE

MODEL 05

Zpracovatel

RD RÁMAŘEV

Projekt

Datum: 02/2005

Číslo HS: 32 761

RODINNÝ DOMEK


NOVA Line 75A/38° + 2GS

ROZTEČ VAZNIC 2400

(RD BEZ PODSKLEPENÍ)

POHLEDY M 1:100


POHLED ZADNÍ

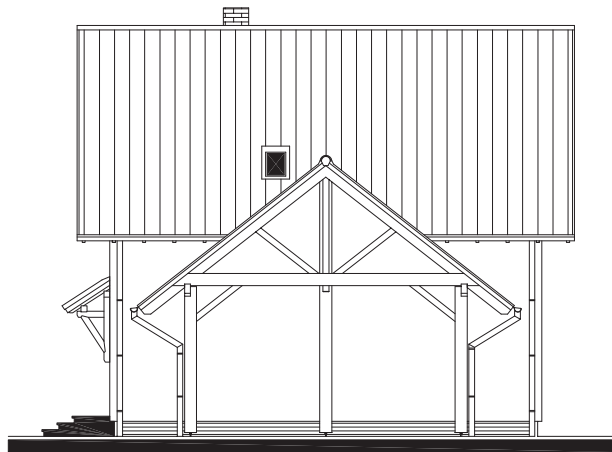

POHLED LEVÝ





POHLED PŘEDNÍ

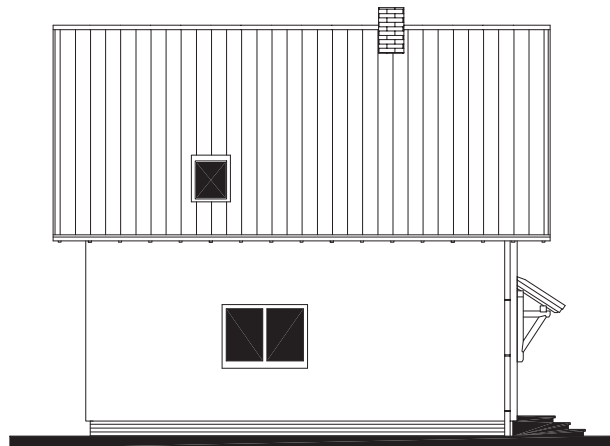




POHLED PRAVÝ



RODINNÝ DOMEK
NOVA Line 75A/38° + 2GS
 (RD BEZ PODSKLEPENÍ)

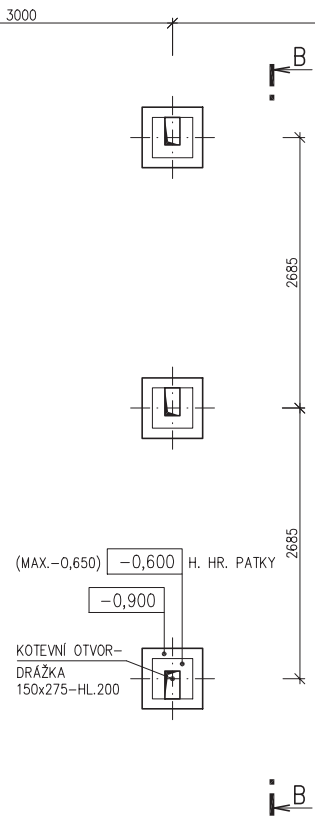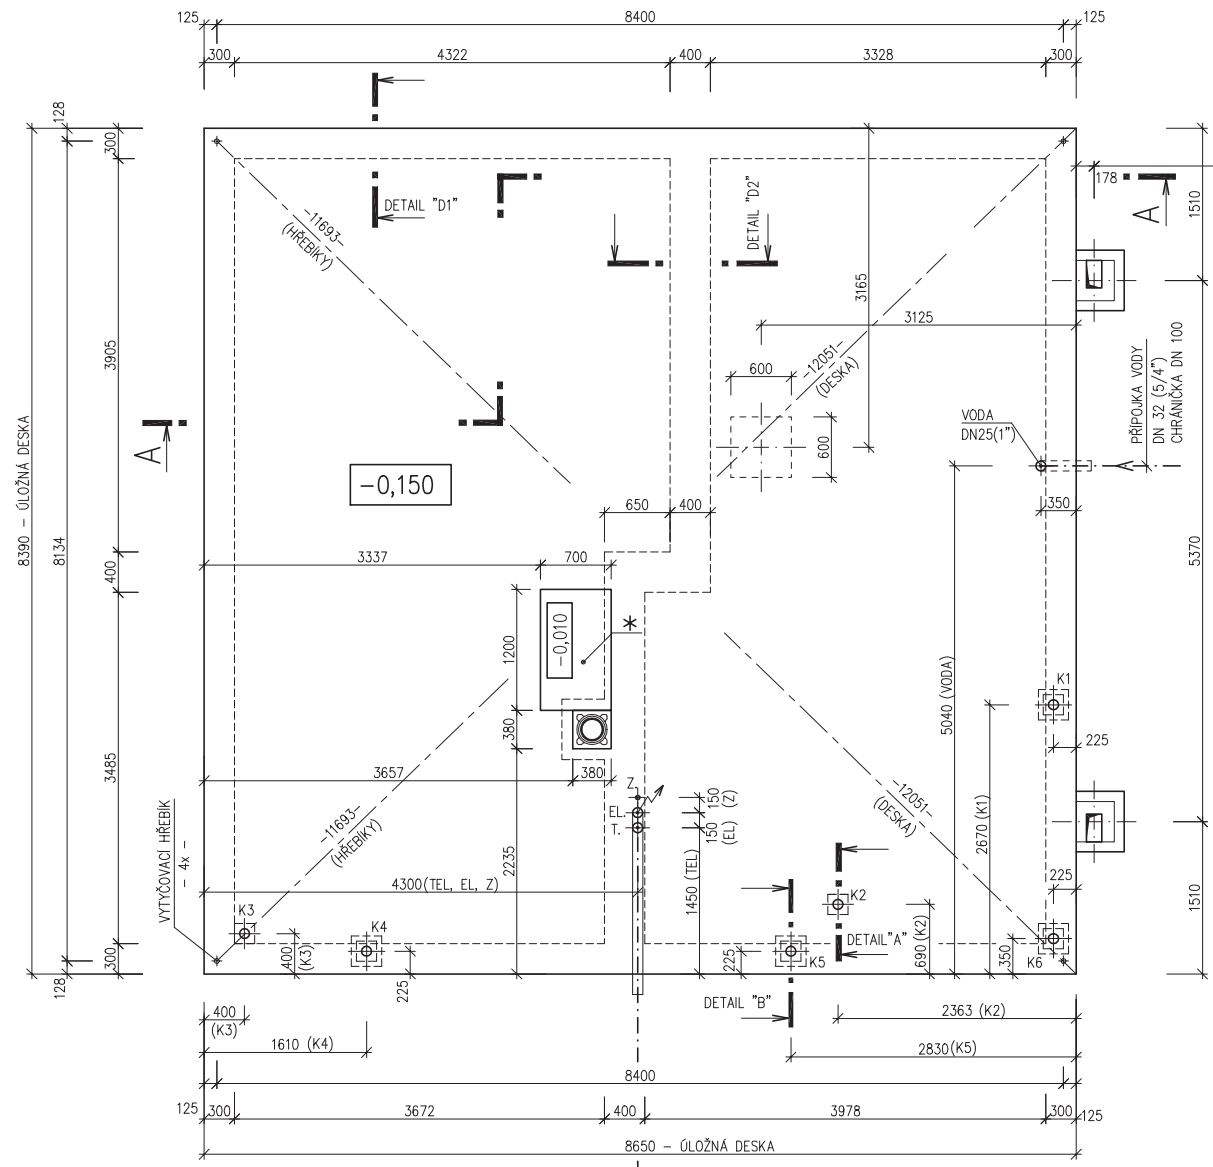

DETAIL ZÁKLADOVÉ PATKY

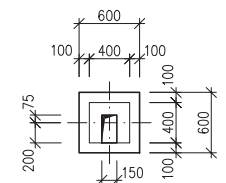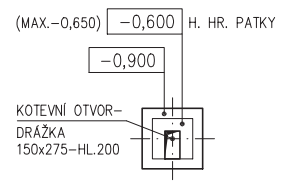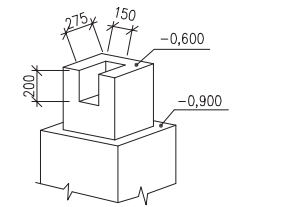

PŘÍPOJKA ELEKTRO
 240/400V, 50HZ
 KABEL 5Cx 10mm²
 CHRÁNIČKA DN 100
 PŘÍPOJKA TELEFONU
 CHRÁNIČKA DN 100

