



RODINNÝ DOMEK

KUBIS Line 88/15° – SP

(RD BEZ PODSKLEPENÍ)

PŮDORYS PŘÍZEMÍ

M 1:50

TMF 100


POZNÁMKA:

- OBKLAD STĚN A PŘÍČEK SÁDKOKARTONEM TL.12,5 mm
JE PRO POTŘEBU KÓTOVÁNÍ ZAKROUHLN NA 12 mm.
- TECHNICKÉ ZMĚNY JSOU VYHRAZENY

LEGENDA MÍSTNOSTÍ :

ČÍSLO	ÚČEL MÍSTNOSTI	PLOCHA m ²	
101	ZÁDVEŘÍ	6,92	6,92
102	TECHNICKÁ MÍSTNOST	3,65	3,65
103	KOUPELNA	3,72	3,72
104	HALA, JÍDELNA	14,93	14,93
105	KOMORA	5,52	4,96
106	KUCHYŇ	12,15	12,15
107	OBÝVACÍ POKOJ	16,75	16,75
108	BUDOUCÍ POKOJ	11,96	11,96

OBYTNÁ PLOCHA :	43,64
PŘÍSLUŠENSTVÍ :	31,40
UŽITKOVÁ PLOCHA :	75,04
CELKOVÁ PLOCHA (PODLAHOVÁ) :	75,60

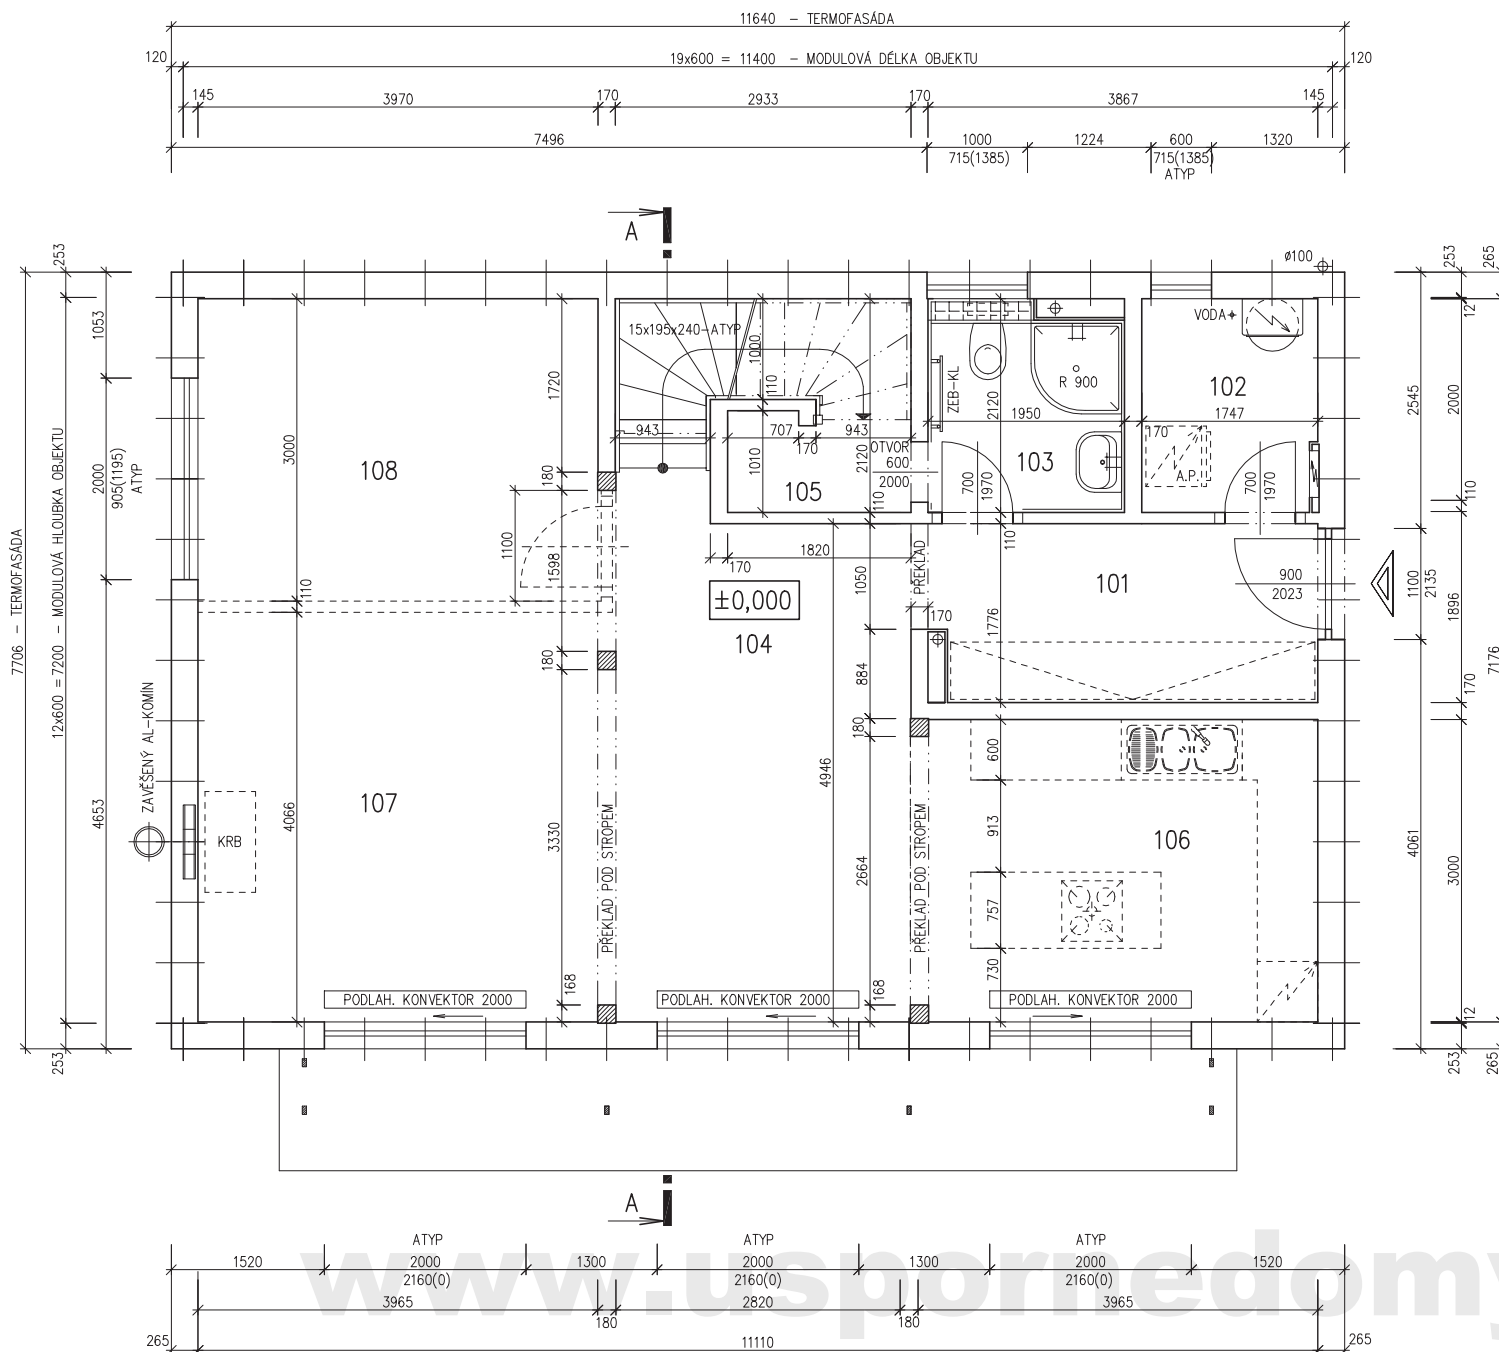

MODEL 06

Zpracovatel



Projekt

Datum: 06/2006

Číslo HS: 33 650



RODINNÝ DOMEK

KUBIS Line 88/15° – SP

(RD BEZ PODSKLEPENÍ)

PŮDORYS PODKROVÍ

M 1:50

TMF 100


POZNÁMKA:

1. OBKLAD STĚN A PŘÍČEK SÁDKOKARTONEM TL.12,5 mm
JE PRO POTŘEBU KÓTOVÁNÍ ZAKROUHLN NA 12 mm.
2. TECHNICKÉ ZMĚNY JSOU VYHRAZENY

LEGENDA MÍSTNOSTÍ :

ČÍSLO	ÚČEL MÍSTNOSTI	PLOCHA m ²	
201	HALA	13,83	13,83
202	KOUPELNA	5,84	5,84
203	ŠATNA	5,85	5,85
204	POKOJ	13,83	13,83
205	BUDOUCÍ PRACOVNA	6,89	6,89
206	LOŽNICE	14,20	14,20
207	POKOJ	13,62	13,62

OBYTNÁ PLOCHA :	41,65
PŘÍSLUŠENSTVÍ :	32,41
UŽITKOVÁ PLOCHA :	74,06
CELKOVÁ PLOCHA (PODLAHOVÁ) :	74,06

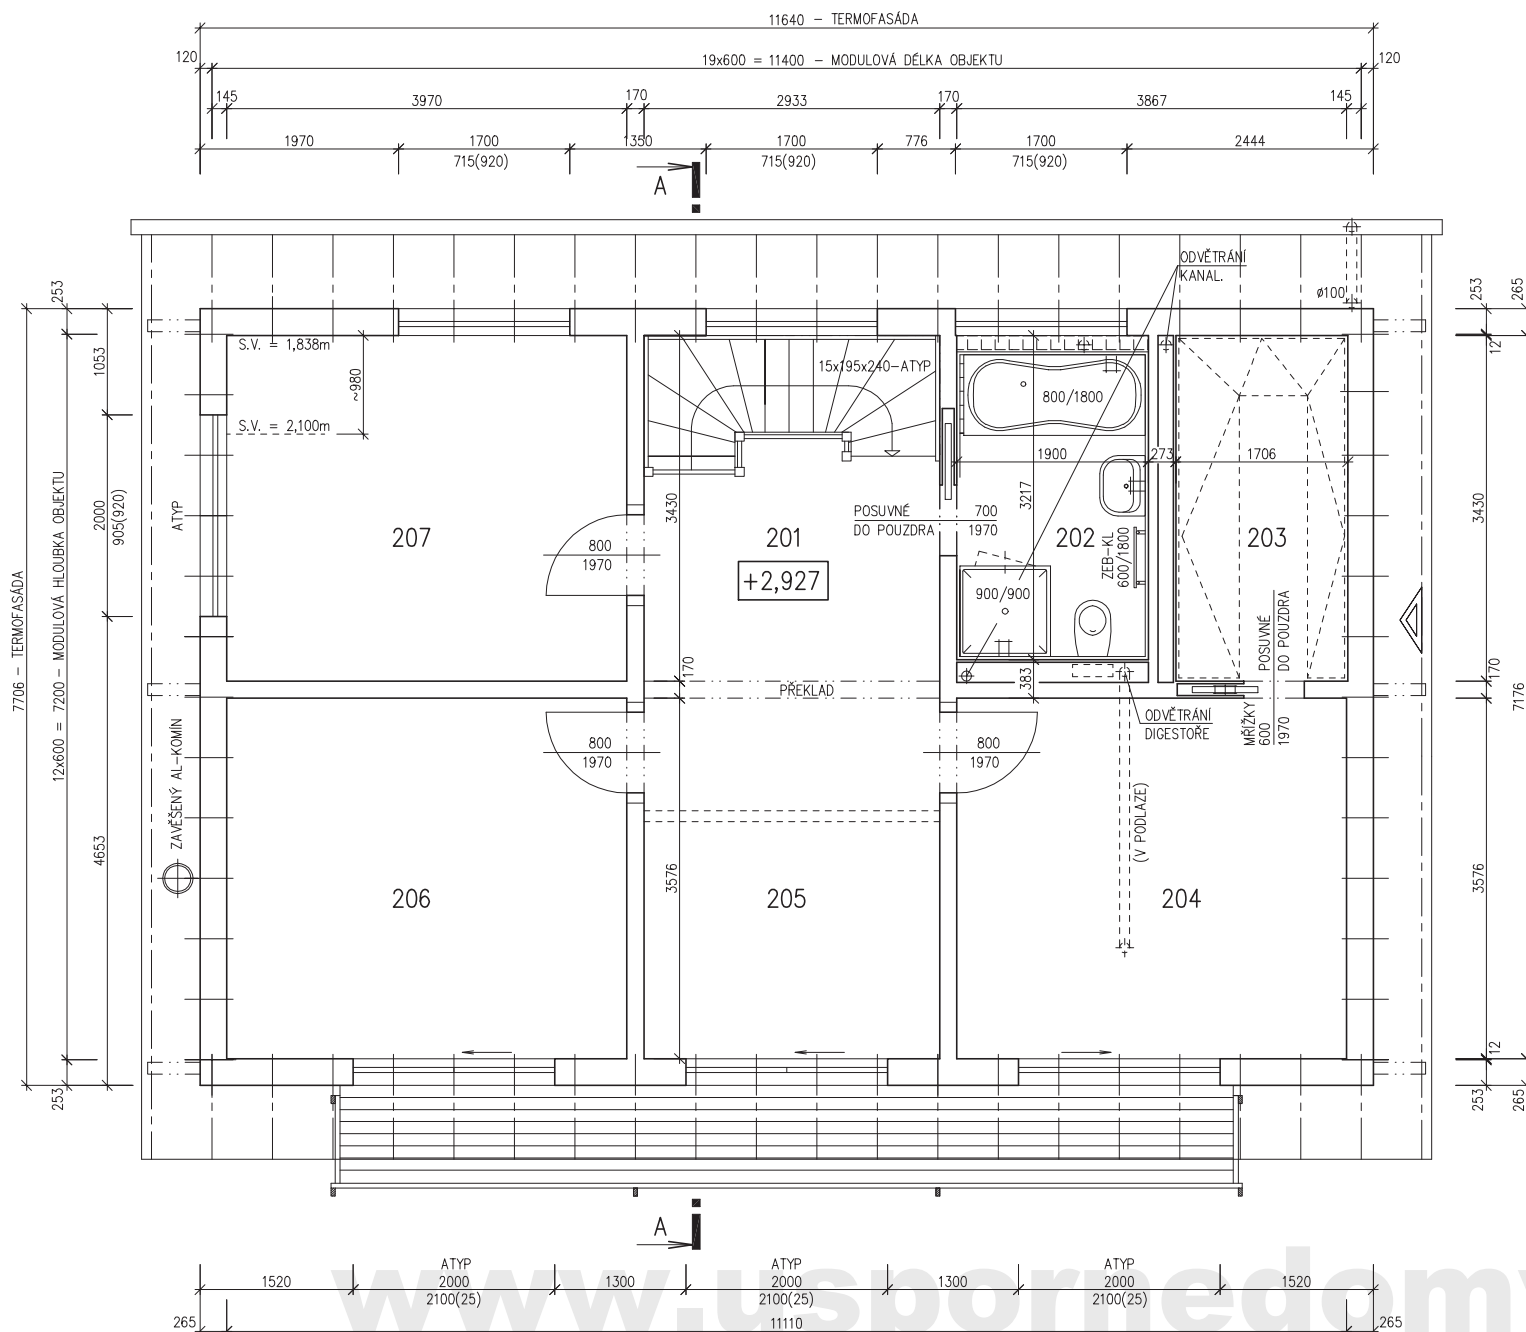

MODEL 06

Zpracovatel

Projekt

Datum: 06/2006

Číslo HS: 33 650




RODINNÝ DOMEK

KUBIS Line 88/15° – SP

(RD BEZ PODSKLEPENÍ)

ŘEZ A-A

M 1:50

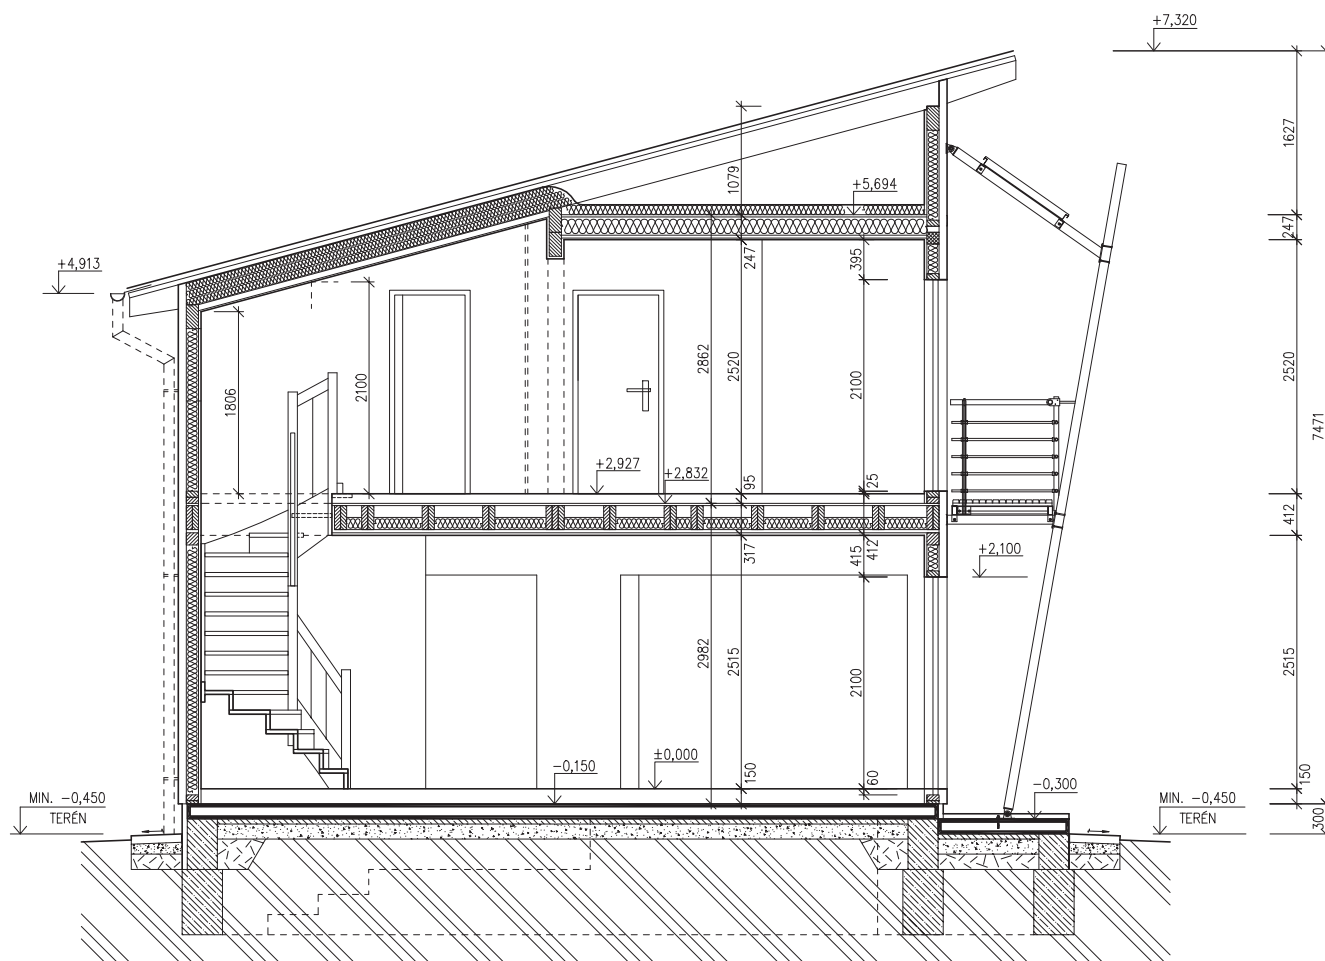

LEGENDA MATERIÁLU

-  ROSTLÝ TERÉN
-  ŠTĚRKOVÝ NÁSYP
-  ZÁSYP
-  ŽELEZOBETON
-  PROSTÝ BETON
-  DŘEVO
-  TEPELNÁ IZOLACE

SPODNÍ STAVBA
DODÁVKA ODBĚRATELE

www.usporedomy.cz

MODEL 06

Zpracovatel

Projekt

Datum: 08/2006

Číslo HS: 33 650

v.č. : 008




RODINNÝ DOMEK

KUBIS Line 88/15° – SP


(RD BEZ PODSKLEPENÍ)

POHLEDY M 1:100


POHLED ČELNÍ

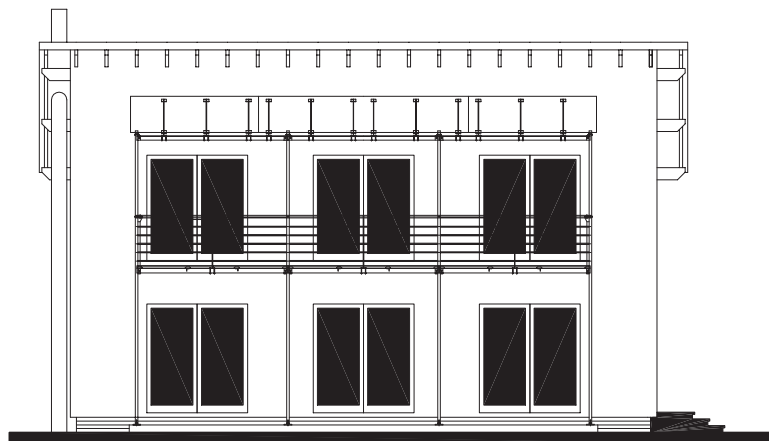


POHLED BOČNÍ /PRAVÝ/

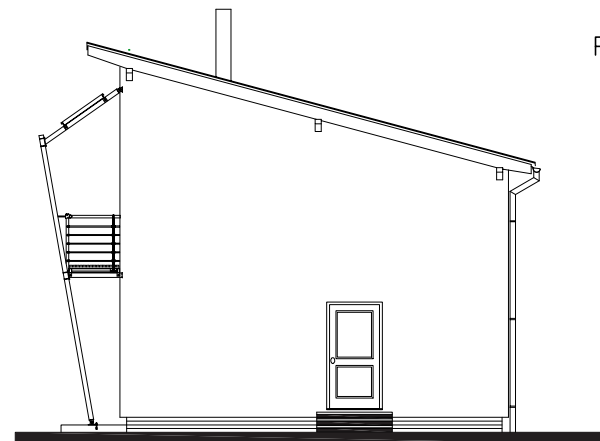

POHLED VSTUPNÍ

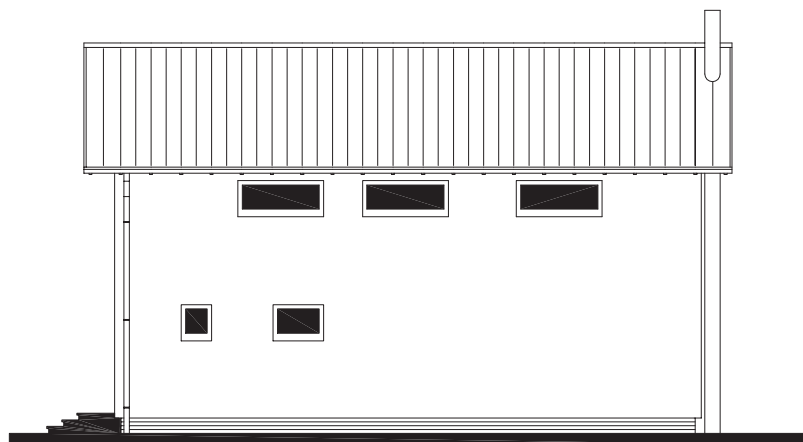

POHLED BOČNÍ /LEVÝ/

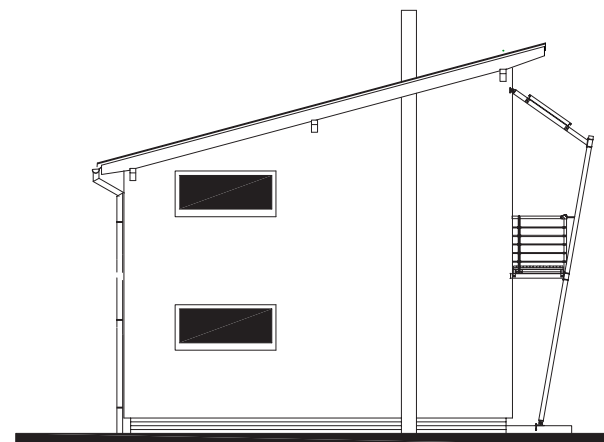

www.usporedomy.cz

MODEL 06

Zpracovatel



Projekt

Datum: 06/2006

Číslo HS: 33 650



RODINNÝ DOMEK

KUBIS Line 88/15° – SP

(RD BEZ PODSKLEPENÍ)

PŮDORYS ÚLOŽNÉ DESKY

M 1:50

POZNÁMKA :


OBVODOVÉ ROZMĚRY ÚLOŽNÉ DESKY	+15 mm
(BEZ VNĚJŠÍCH ÚPRAV)	: - 0 mm
PRAVOÚHLSTAVBY – DÉLKA DIAGONÁLY	: +20 mm
OSY INSTALAČNÍCH PROSTUPŮ	: ±15 mm
VODOROVNOST ÚL. DESKY – MAX. VÝŠKOVÝ ROZDÍL	: 15 mm
– MAX. VÝŠKOVÝ ROZDÍL NA DÉLCE 2,0 m	: 8 mm

ŘEZ A-A' + DETAILY PROVEDENÍ ÚLOŽNÉ DESKY – VIZ VÝKRESY Č. 011a, 012a, 013a.

Z – ZEMNĚNÍ
 POZINK. PÁS TL. MIN. 3mm, MIN. 100mm²,
 SMYČKA 25m,
 (DLE ČSN 33 2000–5–54)

KANALIZACE K1 – K7 (DN 100)

** BET. SOKL POD AKUMULAČNÍ NÁDRŽ

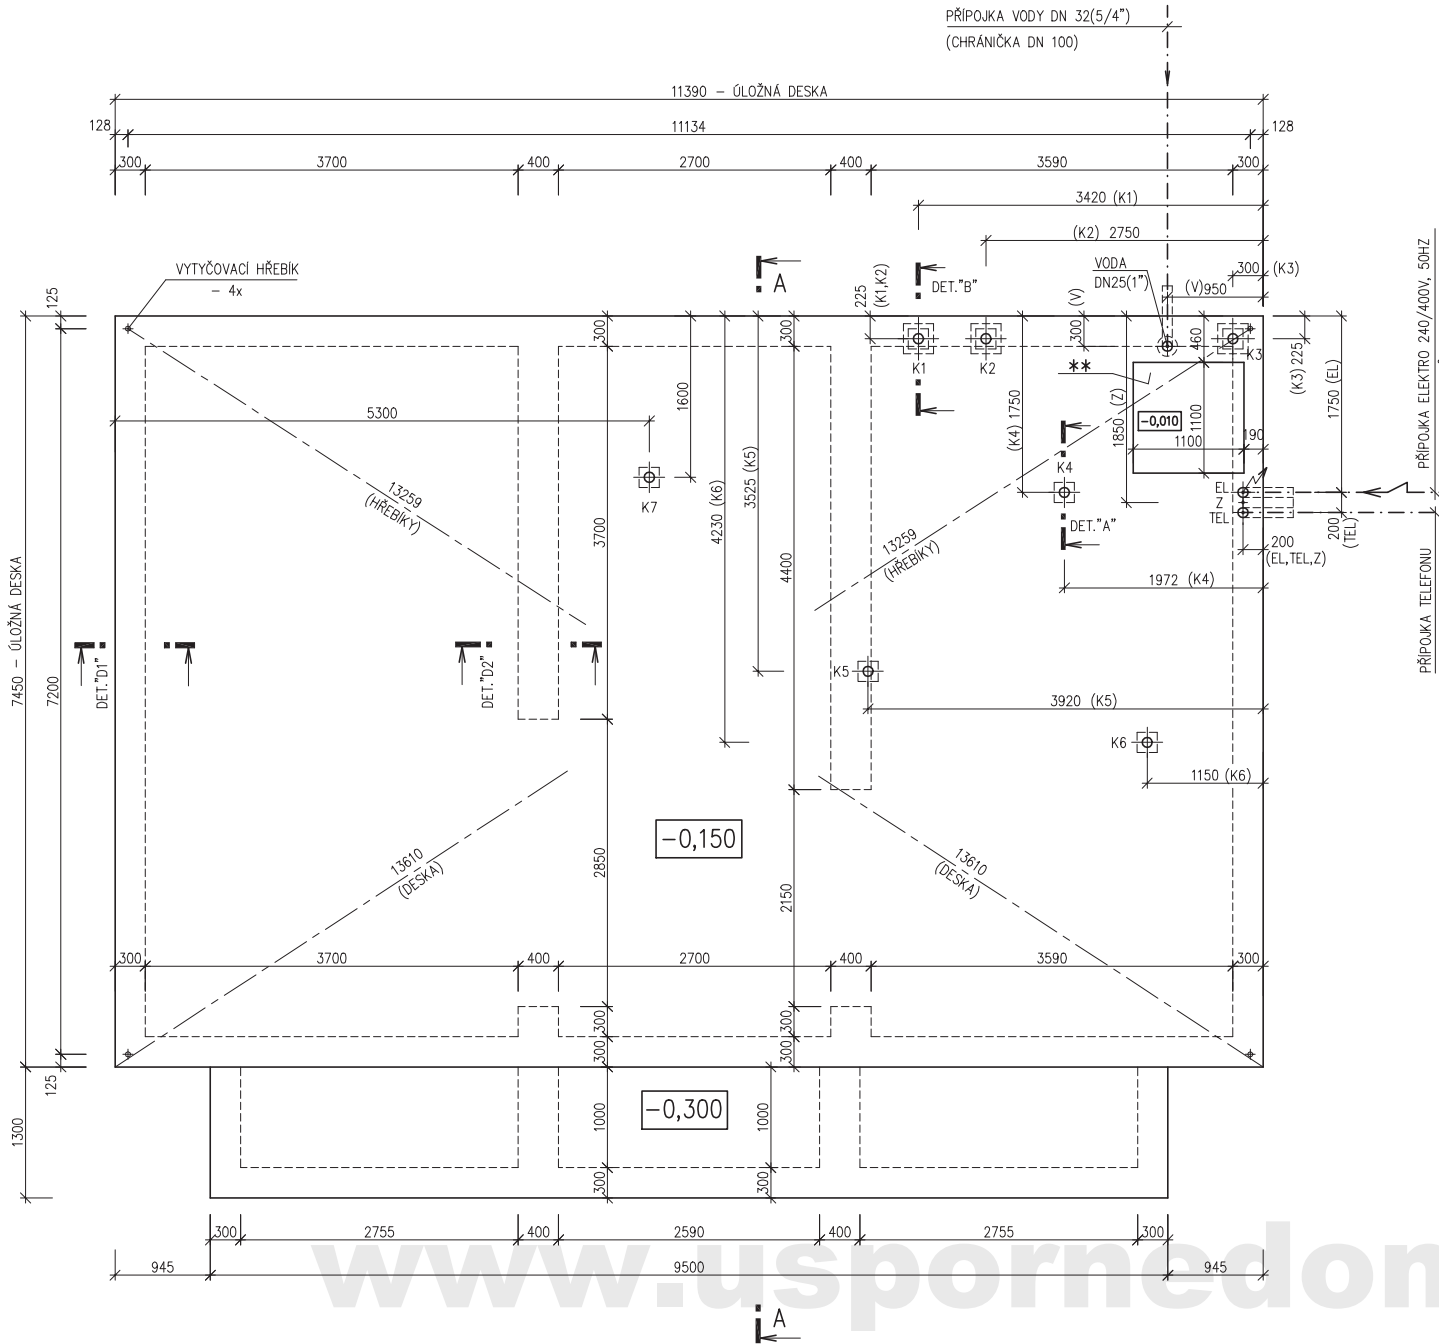

PŘÍPOJKA ELEKTRO 240/400V, 50HZ
 KABEL 5x10mm², (CHRÁNIČKA DN 100)