




RODINNÝ DOMEK

KUBIS Line 88/15°

(RD BEZ PODSKLEPENÍ)

PŮDORYS PŘÍZEMÍ

M 1:50

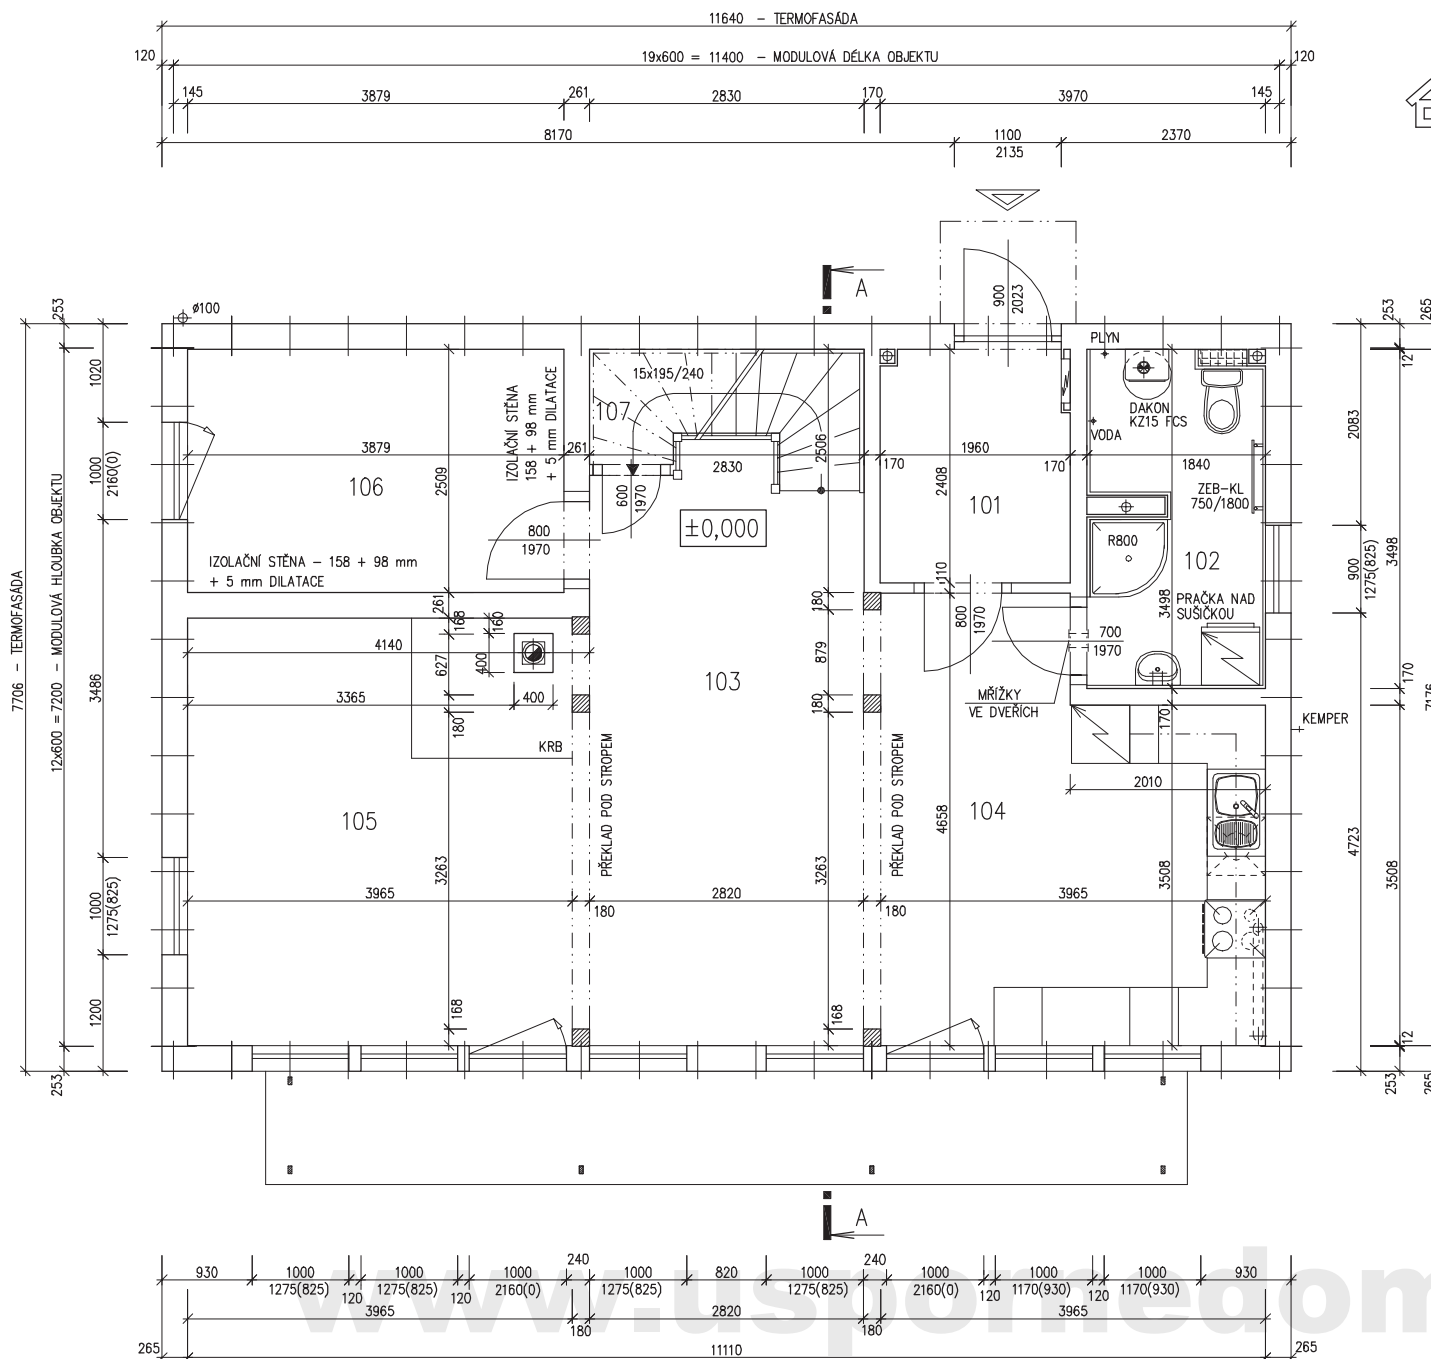

POZNÁMKA:

1. OBKLAD STĚN A PŘÍČEK SÁDKOKARTONEM TL.12,5 mm
JE PRO POTŘEBU KÓTOVÁNÍ ZAOKROUHLN NA 12 mm.
2. TECHNICKÉ ZMĚNY JSOU VYHRAZENY

LEGENDA MÍSTNOSTÍ :

ČÍSLO	ÚČEL MÍSTNOSTI	PLOCHA m ²	
101	ZÁDVEŘÍ	4,69	4,69
102	TECHNICKÁ MÍSTNOST, WC	6,15	6,15
103	HALA, JÍDELNA	20,29	18,74
104	KUCHYŇ	15,84	15,84
105	OBÝVACÍ POKOJ	18,51	18,51
106	POKOJ	9,73	9,73
107	KOMORA	3,24	1,84

OBYTNÁ PLOCHA :	46,98
PŘÍSLUŠENSTVÍ :	28,52
UŽITKOVÁ PLOCHA :	75,50
CELKOVÁ PLOCHA (PODLAHOVÁ) :	78,45

MODEL 06

Zpracovatel



Projekt

Datum: 20/12/2006

Číslo HS: 33 982




RODINNÝ DOMEK

KUBIS Line 88/15°

(RD BEZ PODSKLEPENÍ)

ŘEZ A-A

M 1:50

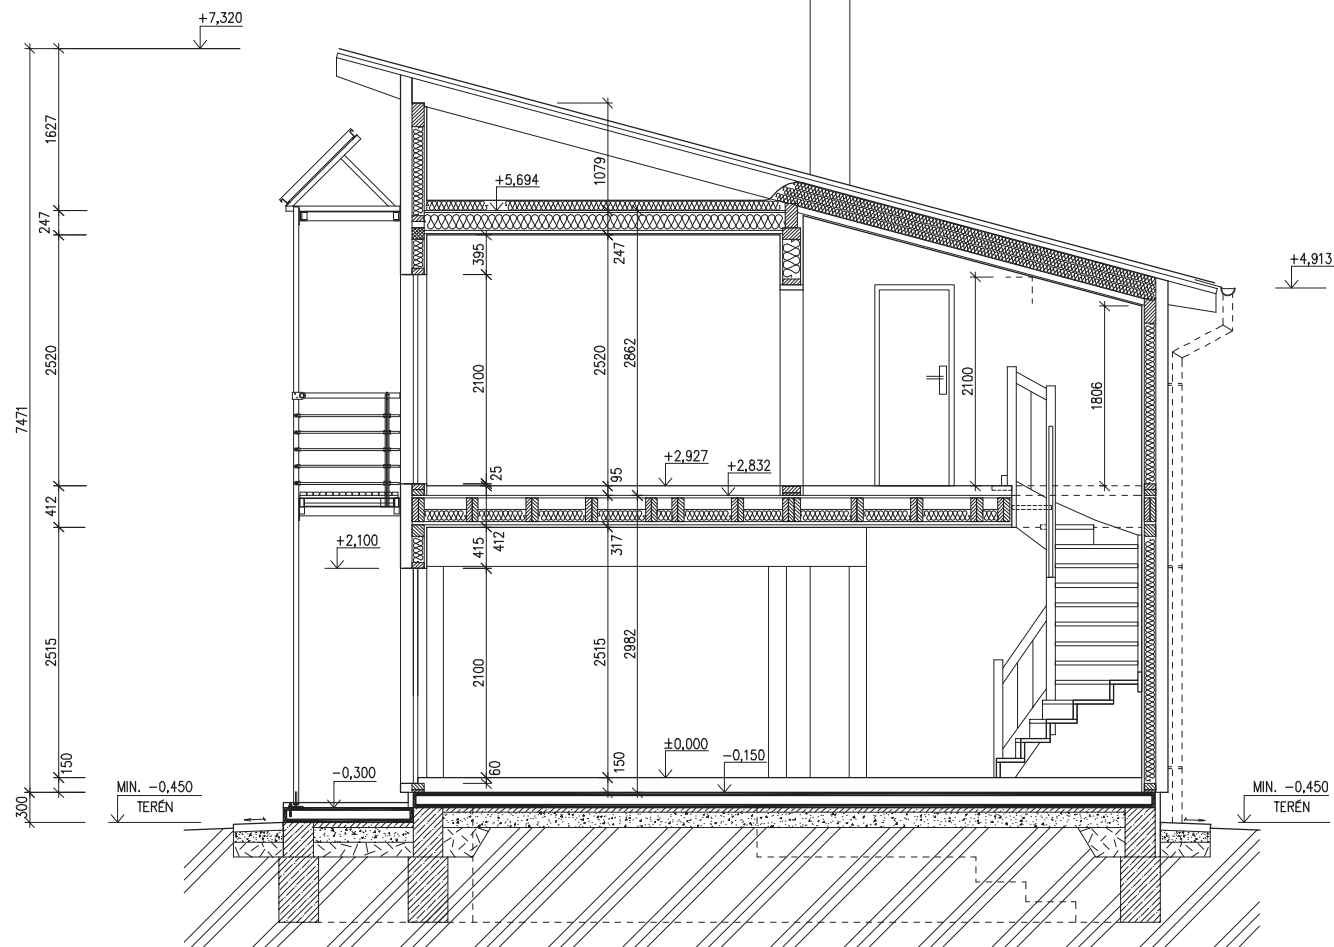

LEGENDA MATERIÁLU

-  ROSTLÝ TERÉN
-  ŠTĚRKOVÝ NÁSYP
-  ZÁSYP
-  ŽELEZOBETON
-  PROSTÝ BETON
-  DŘEVO
-  TEPELNÁ IZOLACE

SPODNÍ STAVBA
DODÁVKA ODBĚRATELE

www.usporedomy.cz

MODEL 06

Zpracovatel



Projekt

Datum: 20/12/2006

Číslo HS: 33982

v.č. : 008




RODINNÝ DOMEK

KUBIS Line 88/15°


(RD BEZ PODSKLEPENÍ)

POHLEDY M 1:100


POHLED ČELNÍ

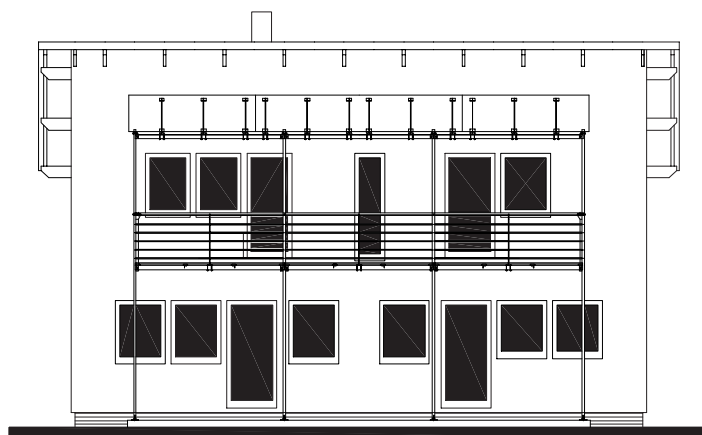


POHLED BOČNÍ /PRAVÝ/

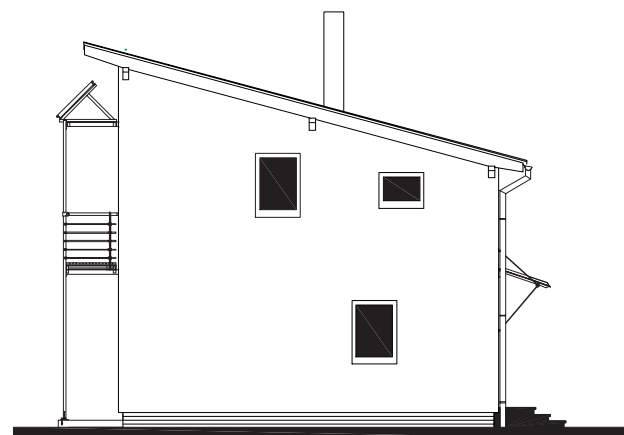

POHLED VSTUPNÍ

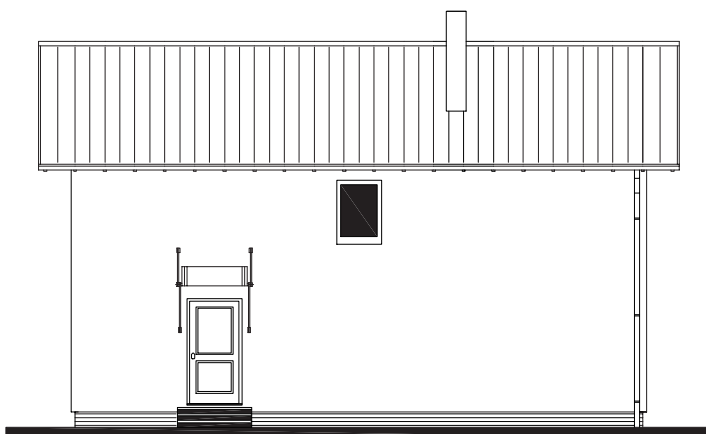

POHLED BOČNÍ /LEVÝ/

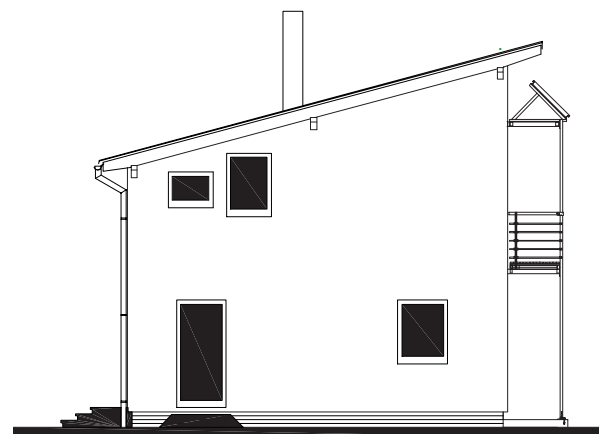

www.usporedomy.cz

MODEL 06

Zpracovatel



Projekt

Datum: 20/12/2006

Číslo HS: 33 982

