




RODINNÝ DOMEK
KUBIS Line 88/15' - SP
KUBIS Line ATYP/10'

(RD BEZ PODSKLEPENÍ)

PŮDORYS PRÍZEMÍ
M 1:50

KUBIS Line 88/15' - TMF 100

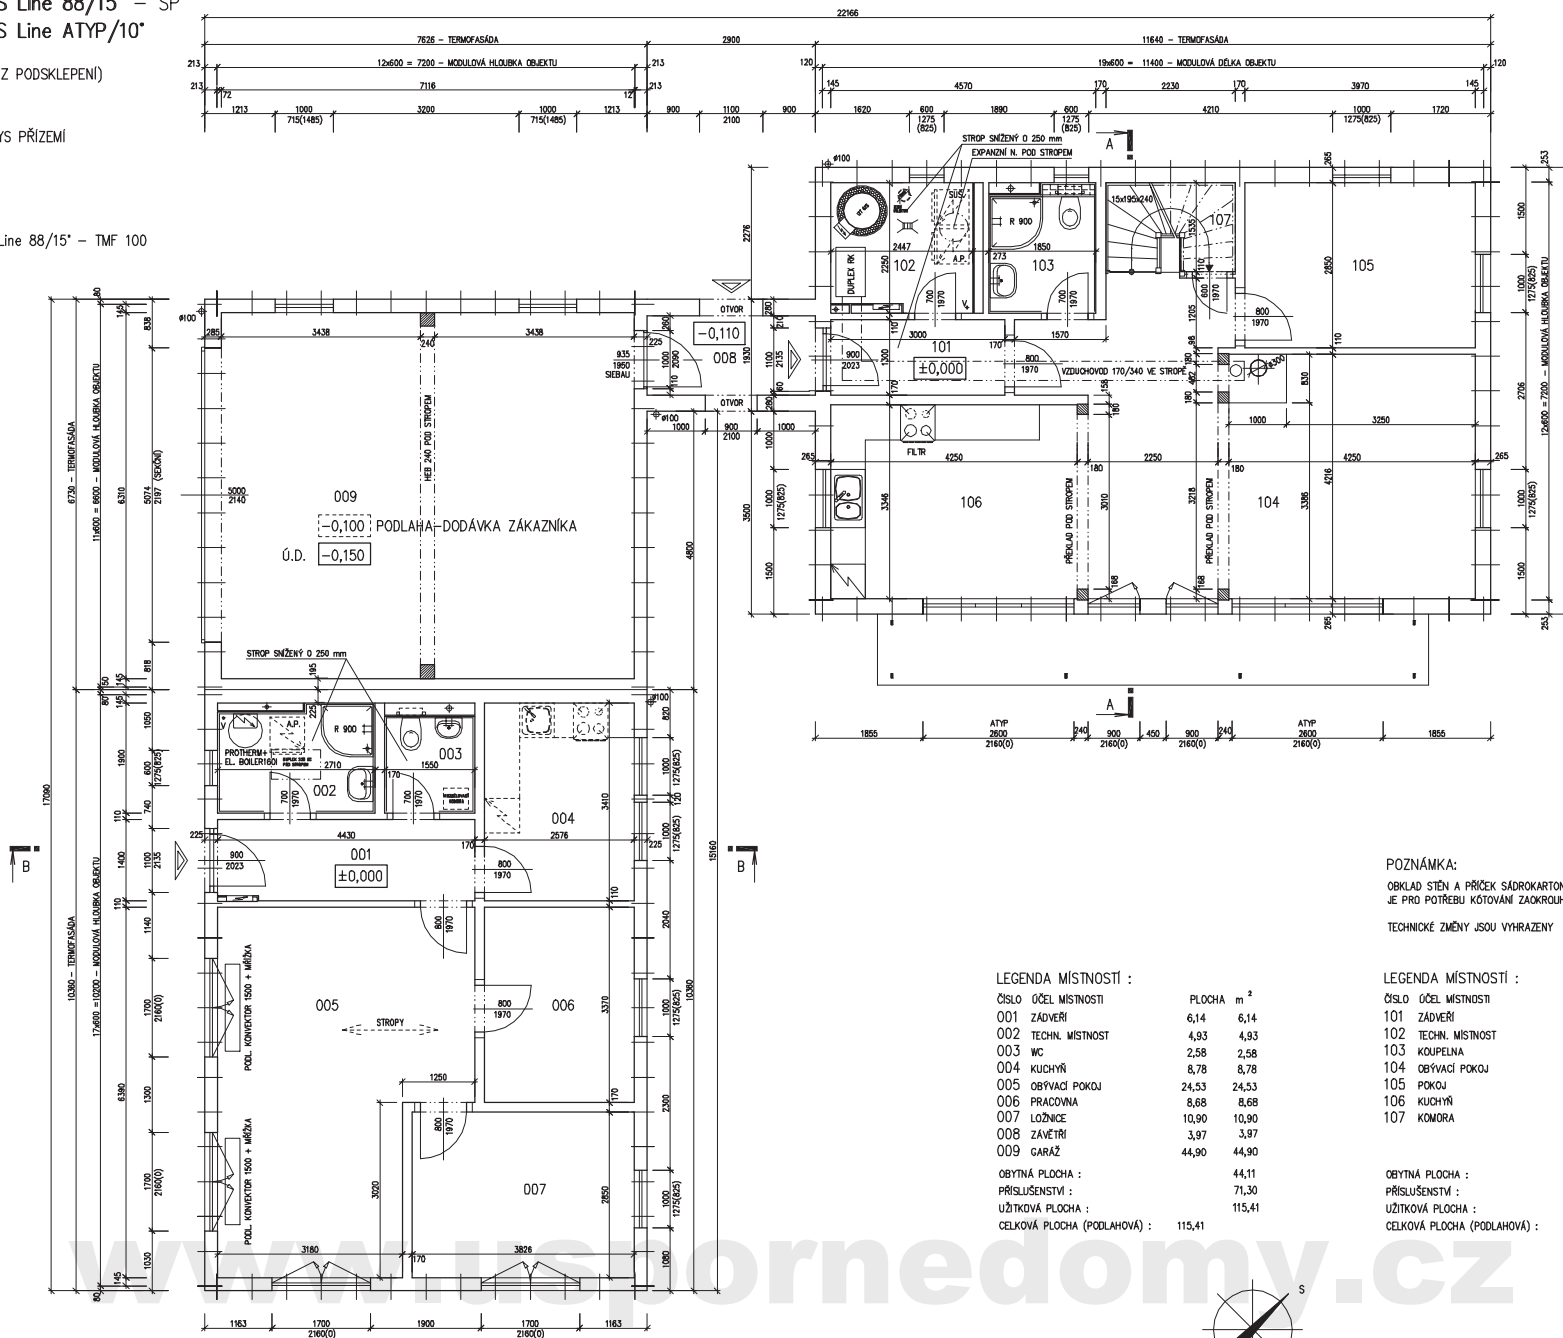

POZNÁMKA:
OBKLAD STĚN A PRŮČEK SÁDKOKARTONEM TL.12,5 mm
JE PRO POTŘEBU KÓTOVÁNÍ ZAOKROUHLĚN NA 12 mm.
TECHNICKÉ ZMĚNY JSOU VYHRAZENY

LEGENDA MÍSTNOSTÍ :

| ČÍSLO | ÚČEL MÍSTNOSTI | PLOCHA m ² | PLOCHA m ² |
|------------------------------|-----------------|-----------------------|-----------------------|
| 001 | ZÁDVEŘÍ | 6,14 | 6,14 |
| 002 | TECHN. MÍSTNOST | 4,93 | 4,93 |
| 003 | WC | 2,58 | 2,58 |
| 004 | KUCHYŇ | 8,78 | 8,78 |
| 005 | OBYVACÍ POKOJ | 24,53 | 24,53 |
| 006 | PRACOVNA | 8,68 | 8,68 |
| 007 | LOŽNICE | 10,90 | 10,90 |
| 008 | ZÁVĚTRÍ | 3,97 | 3,97 |
| 009 | GARÁŽ | 44,90 | 44,90 |
| OBYTNÁ PLOCHA : | | 44,11 | 58,42 |
| PŘÍSLUŠENSTVÍ : | | 71,30 | 15,95 |
| UŽITKOVÁ PLOCHA : | | 115,41 | 74,37 |
| CELKOVÁ PLOCHA (PODLAHOVÁ) : | | 115,41 | 74,53 |

LEGENDA MÍSTNOSTÍ :

| ČÍSLO | ÚČEL MÍSTNOSTI | PLOCHA m ² | PLOCHA m ² |
|------------------------------|-----------------|-----------------------|-----------------------|
| 101 | ZÁDVEŘÍ | 3,90 | 3,90 |
| 102 | TECHN. MÍSTNOST | 5,30 | 5,30 |
| 103 | KOUPELNA | 3,77 | 3,77 |
| 104 | OBYVACÍ POKOJ | 32,77 | 32,77 |
| 105 | POKOJ | 11,43 | 11,43 |
| 106 | KUCHYŇ | 14,22 | 14,22 |
| 107 | KOMORA | 3,14 | 2,98 |
| OBYTNÁ PLOCHA : | | 44,11 | 58,42 |
| PŘÍSLUŠENSTVÍ : | | 71,30 | 15,95 |
| UŽITKOVÁ PLOCHA : | | 115,41 | 74,37 |
| CELKOVÁ PLOCHA (PODLAHOVÁ) : | | 115,41 | 74,53 |






RODINNÝ DOMEK
KUBIS Line 88/15' – SP
KUBIS Line ATYP/10'

(RD BEZ PODSKLEPENÍ)

PŮDORYS PODKROVÍ
M 1:50

KUBIS Line 88/15' – TMF 100

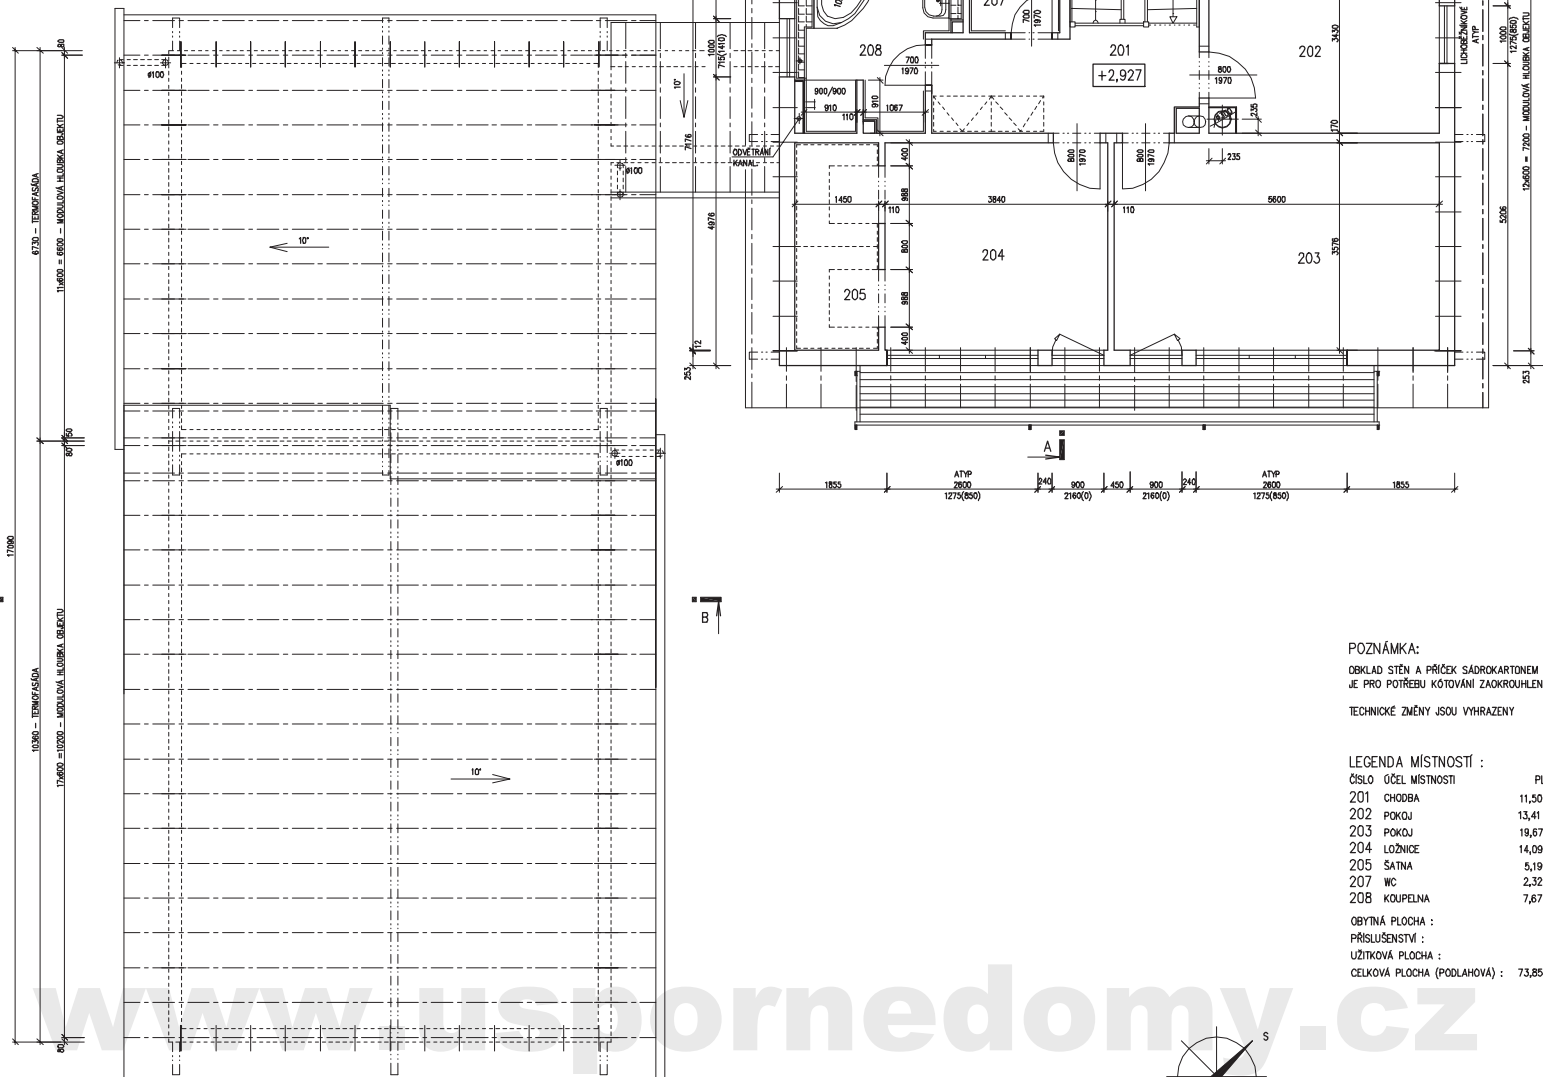

POZNÁMKA:
OBKLAD STĚN A PŘÍČEK SÁDROKARTONEM TL12,5 mm
JE PRO POTŘEBU KÓTOVÁNÍ ZAOKROUHLĚN NA 12 mm.

TECHNICKÉ ZMĚNY JSOU VYHRAZENY

LEGENDA MÍSTNOSTÍ :

| ČÍSLO | ÚČEL MÍSTNOSTI | PLOCHA m ² | |
|------------------------------|----------------|-----------------------|-------|
| 201 | CHODBA | 11,50 | 11,50 |
| 202 | POKOJ | 13,41 | 13,41 |
| 203 | POKOJ | 19,67 | 19,67 |
| 204 | LOŽNICE | 14,09 | 14,09 |
| 205 | SÁTNĀ | 5,19 | 5,19 |
| 207 | WC | 2,32 | 2,32 |
| 208 | KOUPELNA | 7,67 | 7,67 |
| OBYTNĀ PLOCHA : | | 47,17 | |
| PŘÍSLUŠENSTVĀ : | | 26,68 | |
| UŽITKOVĀ PLOCHA : | | 73,85 | |
| CELKOVĀ PLOCHA (PODLAHOVĀ) : | | 73,85 | |



MODEL 06

Zpracoval

Projekt

Dotlac: 04/2007

Číslo HS: 34 161


v.č. : 008



RODINNÝ DOMEK
KUBIS Line 88/15° – SP
KUBIS Line ATYP/10°
(RD BEZ PODSKLEPENÍ)

POHLEDY M 1:100

POHLED ZADNÍ-VSTUPNÍ

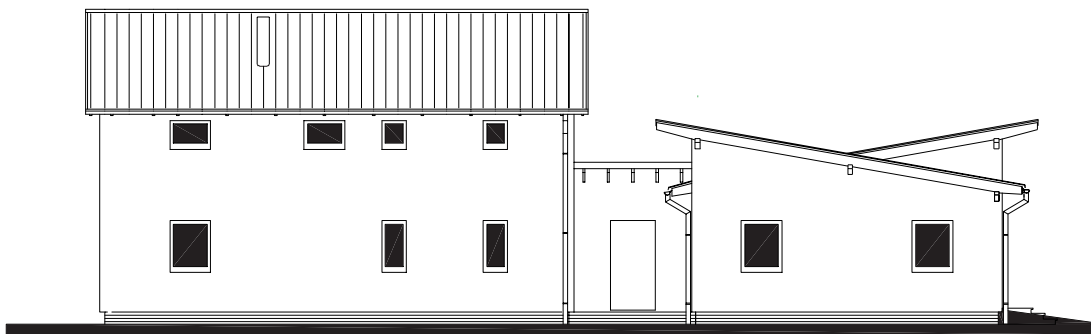


POHLED BOČNÍ /LEVÝ/




POHLED PŘEDNÍ



POHLED BOČNÍ /PRAVÝ/

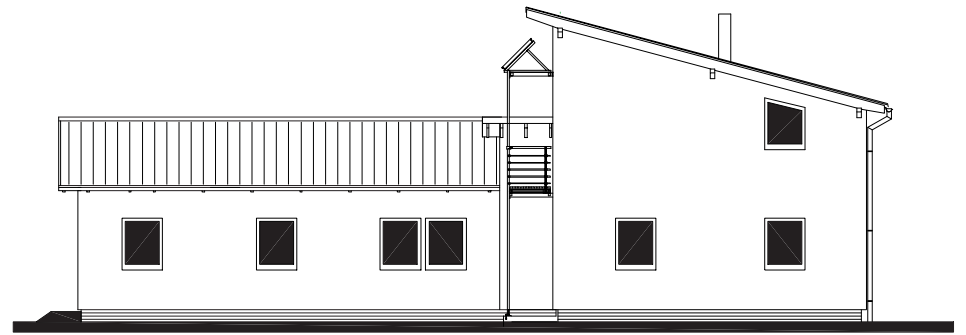

MODEL 06

Zpracovatel

Projekt
Datum: 04/2007
Číslo HS: 34 161



RODINNÝ DOMEK


KUBIS Line 88/15° – SP

KUBIS Line ATYP/10°

(RD BEZ PODSKLEPENÍ)

ŘEZ A-A

M 1:50

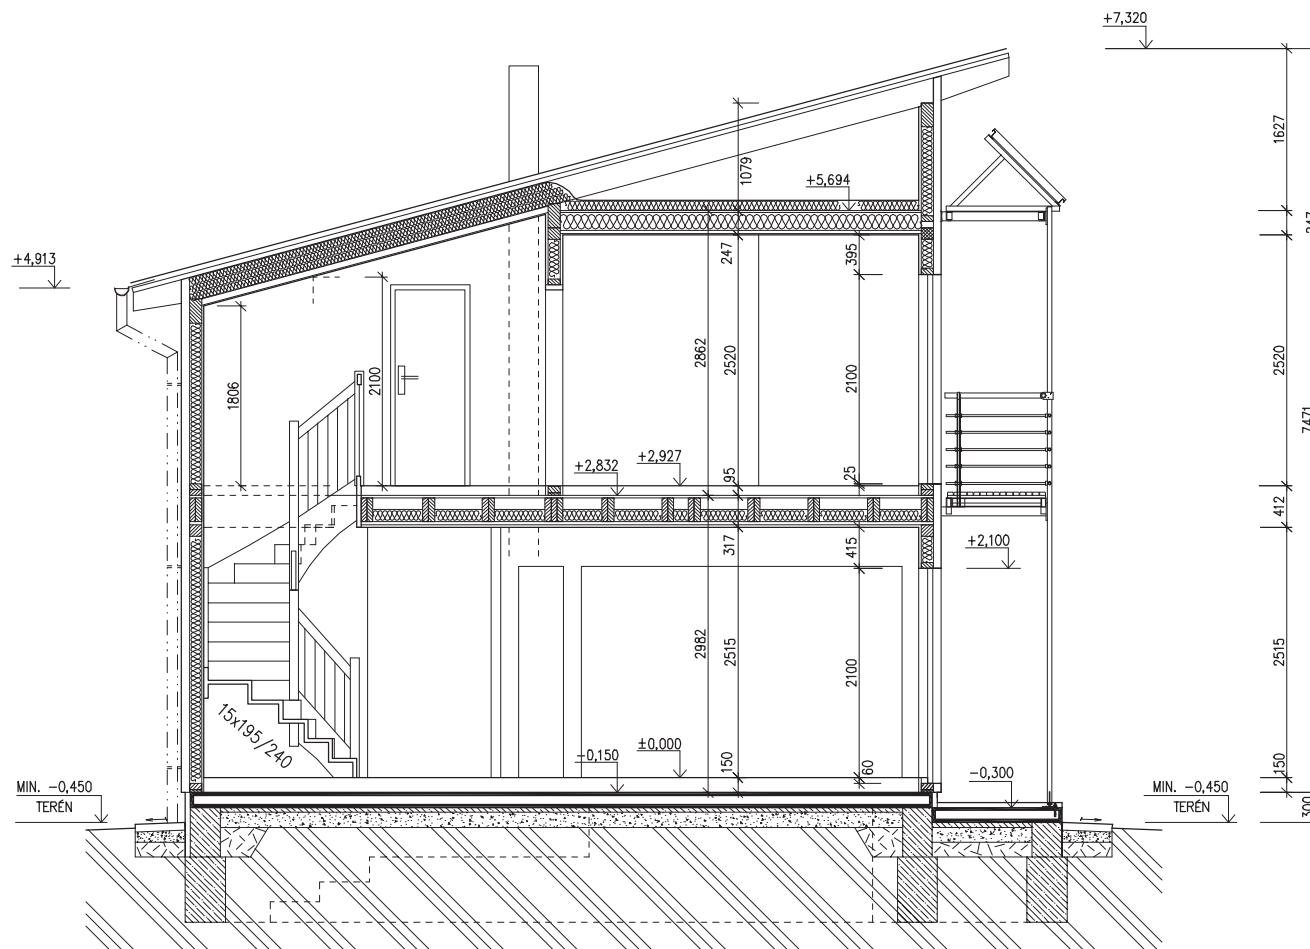

LEGENDA MATERIÁLU

-  ROSTLÝ TERÉN
-  ŠTĚRKOVÝ NÁSYP
-  ZÁSYP
-  ŽELEZOBETON
-  PROSTÝ BETON
-  DŘEVO
-  TEPelná IZOLACE

SPODNÍ STAVBA
DODÁVKA ODBĚRATELE

www.usporedomy.cz

MODEL 06

Zpracovatel



Projekt

Datum: 07/2007

Číslo HS: 34 161



RODINNÝ DOMEK


KUBIS Line 88/15° – SP

KUBIS Line ATYP/10°

(RD BEZ PODSKLEPENÍ)

ŘEZ B-B

M 1:50

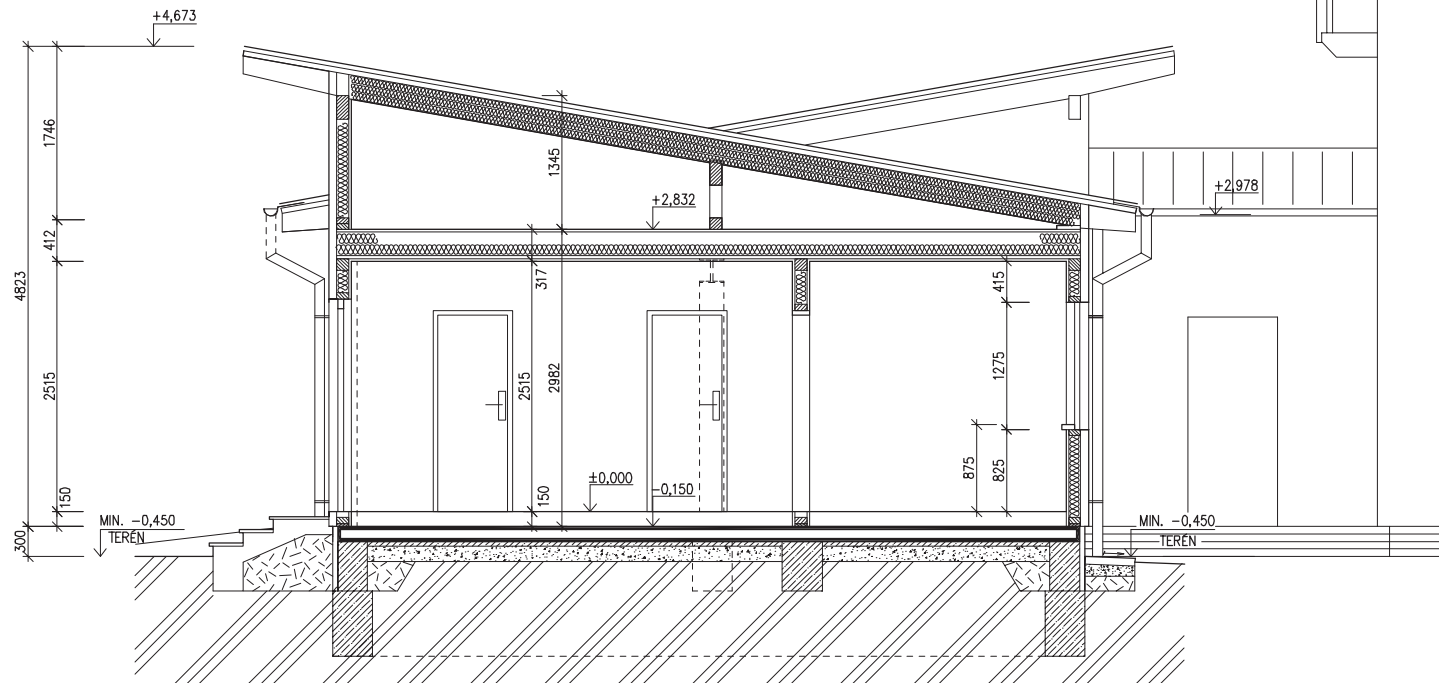

SPODNÍ STAVBA
DODÁVKA ODBĚRATELE

LEGENDA MATERIÁLU

-  ROSTLÝ TERÉN
-  ŠTĚRKOVÝ NÁSYP
-  ZÁSYP
-  ŽELEZOBETON
-  PROSTÝ BETON
-  DŘEVO
-  TEPelná IZOLACE

www.usporedomy.cz

MODEL 06

Zpracovatel



Projekt

Datum: 07/2007

Číslo HS: 34 161

