

v.č. : 002

v.č. : 002



RODINNÝ DOMEK

KUBIS Line 88/15'

(RD BEZ PODSKLEPENÍ)

PŮDORYS 1. NP

M 1:50

POZNÁMKA:

1. OBKLAD STĚN A PŘÍČEK SÁDKOKARTONEM TL.12,5 mm
JE PRO POTŘEBU KÓTOVÁNÍ ZAOKROUHLN NA 12 mm.
2. TECHNICKÉ ZMĚNY JSOU VYHRAZENY
3. TERMOFASÁDA tl. 100mm

LEGENDA MÍSTNOSTÍ :

| ČÍSLO | ÚČEL MÍSTNOSTI | PLOCHA m ² | |
|-------|--------------------|-----------------------|-------|
| 101 | ZÁDVEŘÍ | 3,60 | 3,60 |
| 102 | CHODBA | 5,66 | 5,66 |
| 103 | KOUPELNA, WC | 3,40 | 3,40 |
| 104 | TECHNICKÁ MÍSTNOST | 4,00 | 4,00 |
| 105 | KUCHYŇ | 13,50 | 13,50 |
| 106 | OBÝVACÍ POKOJ | 34,28 | 34,28 |
| 107 | UŽITKOVÁ MÍSTNOST | 3,38 | 2,09 |
| 108 | POKOJ | 10,97 | 10,97 |

OBYTNÁ PLOCHA :

45,25

PŘÍSLUŠENSTVÍ :


32,25

UŽITKOVÁ PLOCHA :

77,50

CELKOVÁ PLOCHA (PODLAHOVÁ) :

78,79

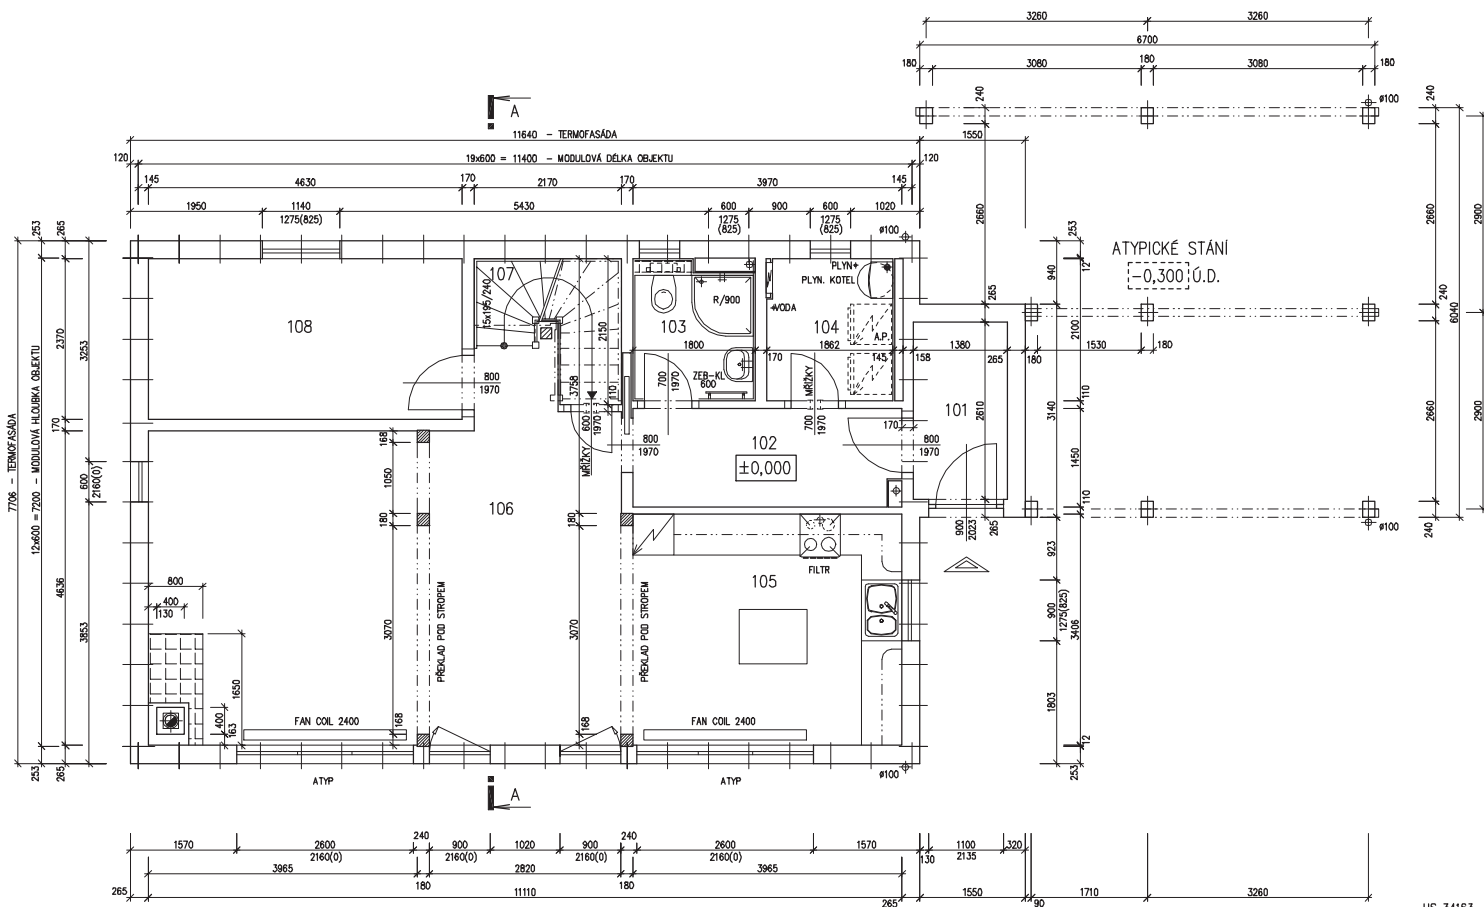

HS 34163

1. ZM. 04/2007

1. ZMĚNA 04/2007

Zpracovatel

Projekt

Datum: 04/2007

Číslo HS: 34 163

v.č. : 008




RODINNÝ DOMEK

KUBIS Line 88/15°


(RD BEZ PODSKLEPENÍ)

POHLEDY M 1:100


POHLED PŘEDNÍ

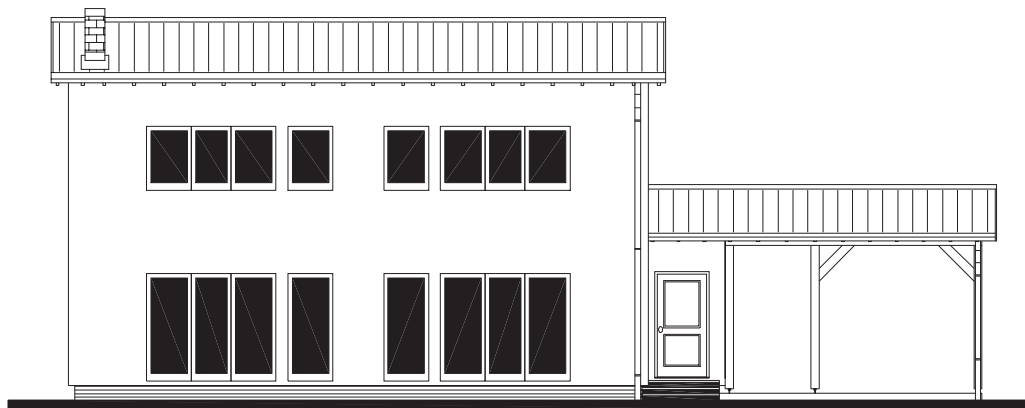


POHLED BOČNÍ /LEVÝ/

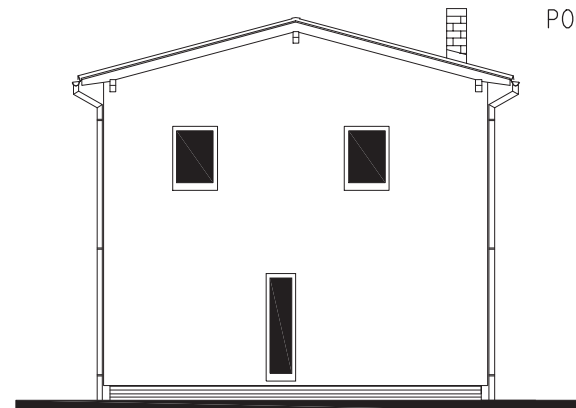

POHLED ZADNÍ

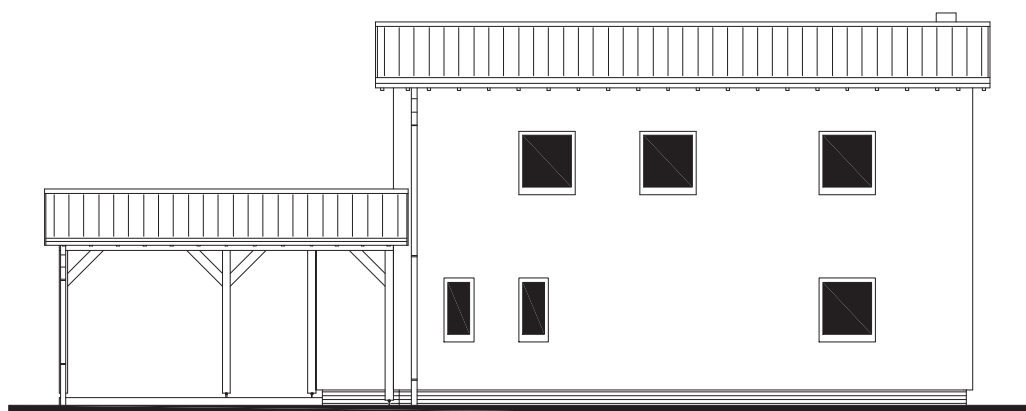

POHLED BOČNÍ /PRAVÝ/

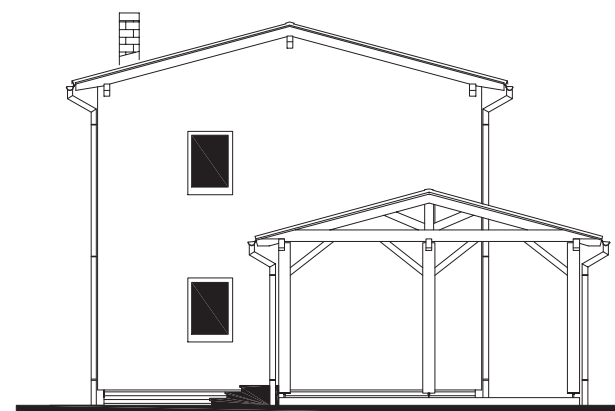

www.usporedomy.cz

1. ZMĚNA 04/2007

Zpracovatel



Projekt

Datum: 04/2004

Číslo HS: 34 163

