

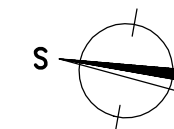
RODINNÝ DŮM

LOCUS-B2/45° – P

(RD BEZ PODSKLEPENÍ)

PŮDORYS PŘÍZEMÍ

M 1:50

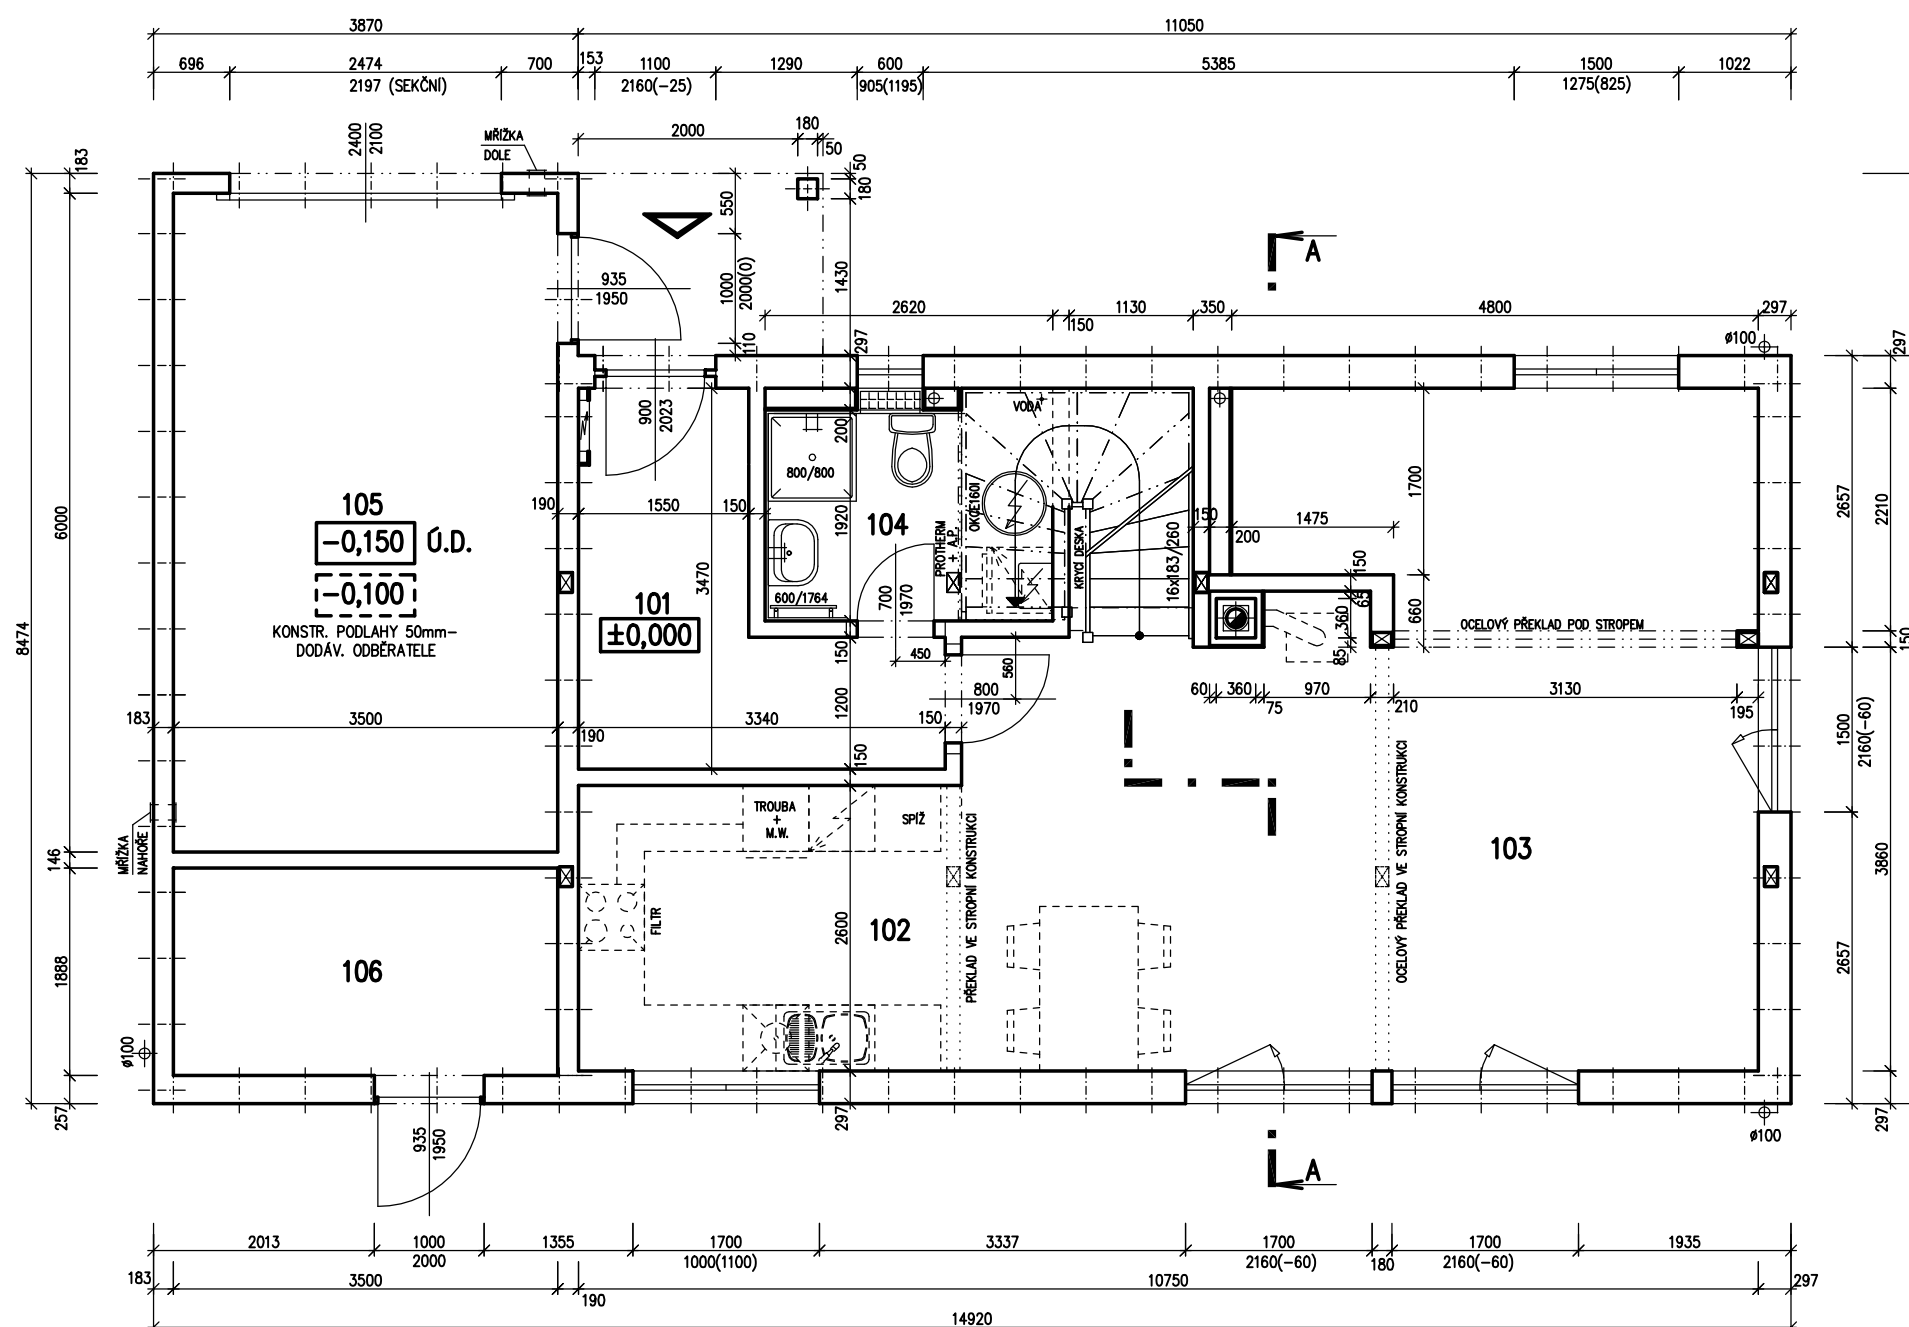
**POZNÁMKA:**

1. ZAŘÍZOVACÍ PŘEDMĚTY A KONSTRUKCE ZAKRESLENÉ ČÁRKOVANĚ NEJSOU SOUČÁSTÍ DODÁVKY RD.
2. TECHNICKÉ ZMĚNY JSOU VYHAZENY.

LEGENDA MÍSTNOSTÍ :

ČÍSLO	ÚČEL MÍSTNOSTI	PLOCHA m ²
101	ZÁDVEŘÍ	7,46
102	KUCHYŇ	9,07
103	OBÝVACÍ POKOJ	41,60
104	WC, KOUPELNA	5,20
105	GARÁŽ	(21,00)
106	SKLAD	(6,61)

OBYTNÁ PLOCHA :	39,06
PŘÍSLUŠENSTVÍ :	21,73
UŽITKOVÁ PLOCHA :	60,79
CELKOVÁ PLOCHA (PODLAHOVÁ) :	63,33
ZASTAVĚNÁ PLOCHA :	108,09 m ²



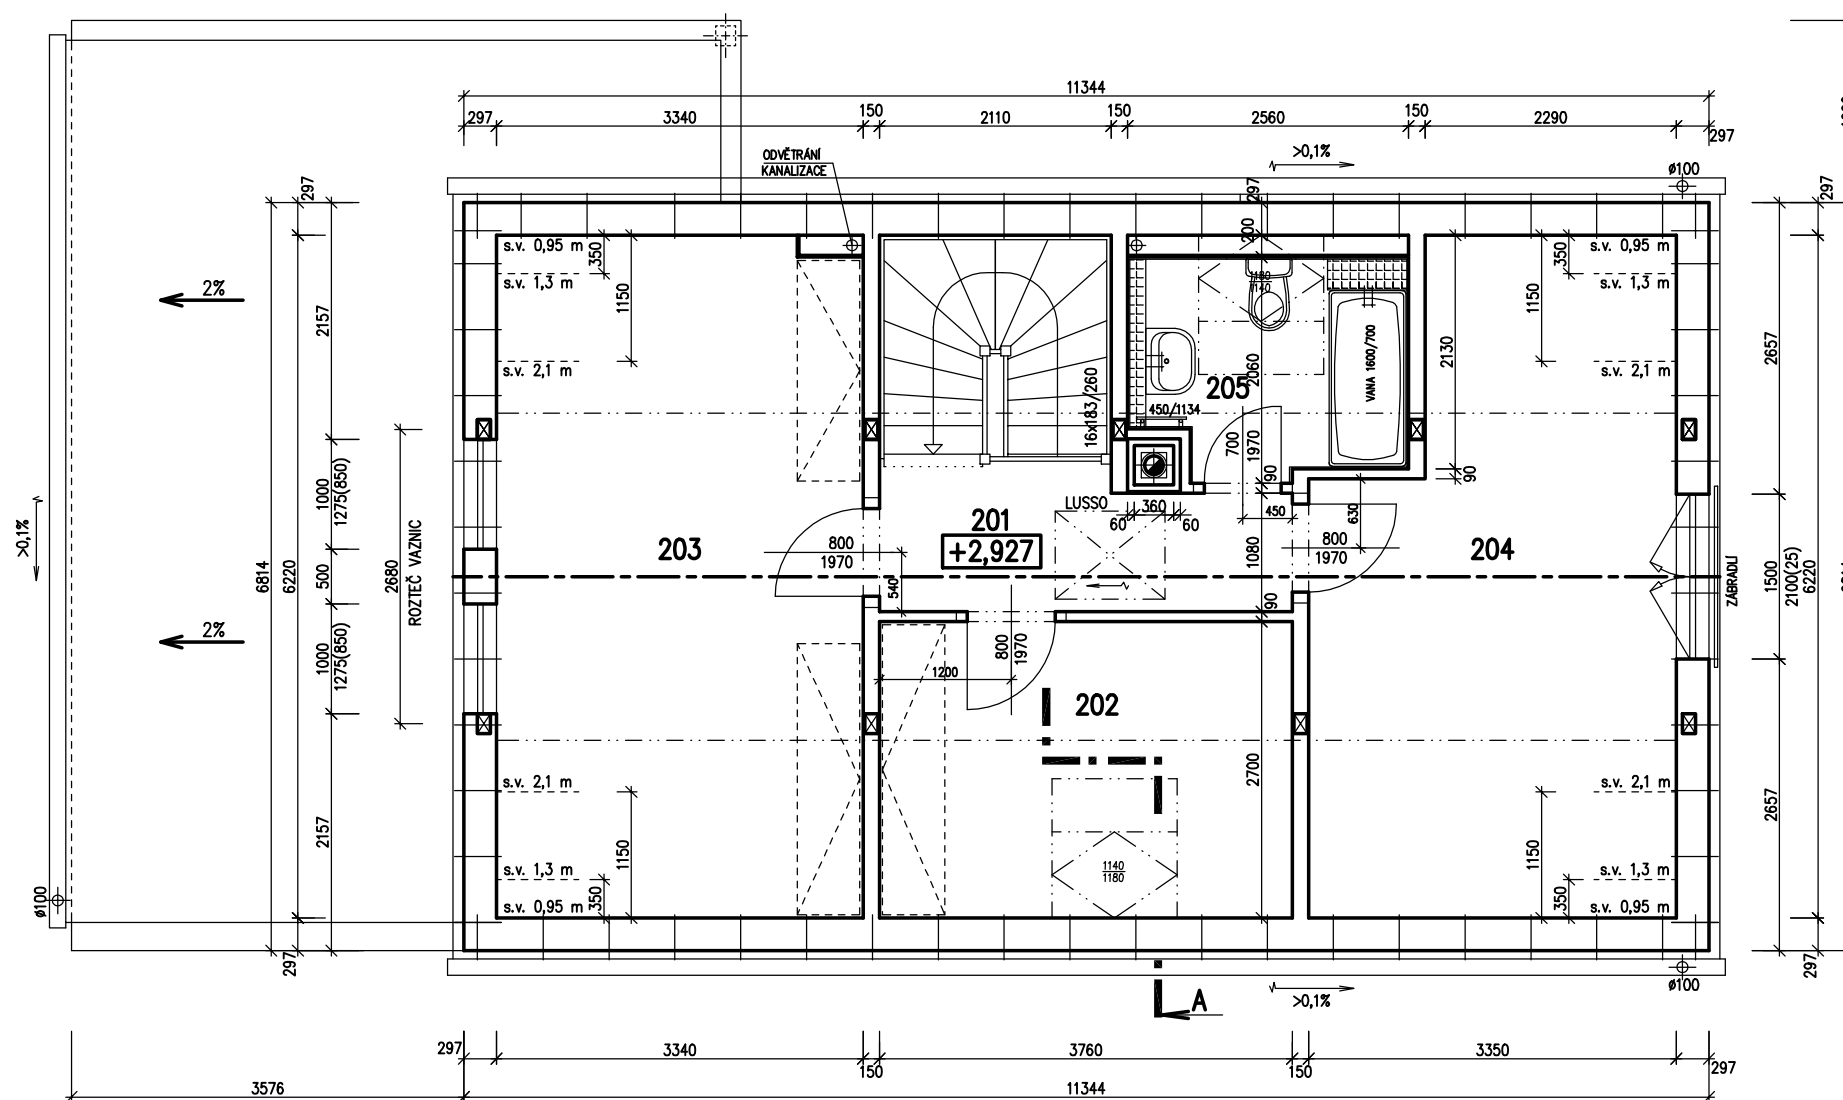
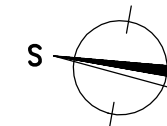
RODINNÝ DŮM

LOCUS-B2/45° – P

(RD BEZ PODSKLEPENÍ)

PŮDORYS PODKROVÍ

M 1:50

**POZNÁMKA:**

1. ZAŘÍZOVACÍ PŘEDMĚTY A KONSTRUKCE ZAKRESLENÉ ČÁRKOVANĚ NEJSOU SOUČÁSTÍ DODÁVKY RD.
2. TECHNICKÉ ZMĚNY JSOU VYHAZENY.

LEGENDA MÍSTNOSTÍ :

ČÍSLO	ÚČEL MÍSTNOSTI	PLOCHA m ²	
201	CHODBA	4,73	4,73
202	POKOJ	10,15	8,84
203	POKOJ	20,65	18,44
204	LOŽNICE	18,48	16,51
205	KOUPELNA, WC	4,85	4,50

OBYTNÁ PLOCHA :	43,79
PŘÍSLUŠENSTVÍ :	9,23
UŽITKOVÁ PLOCHA :	53,02
CELKOVÁ PLOCHA (PODLAHOVÁ) :	58,86

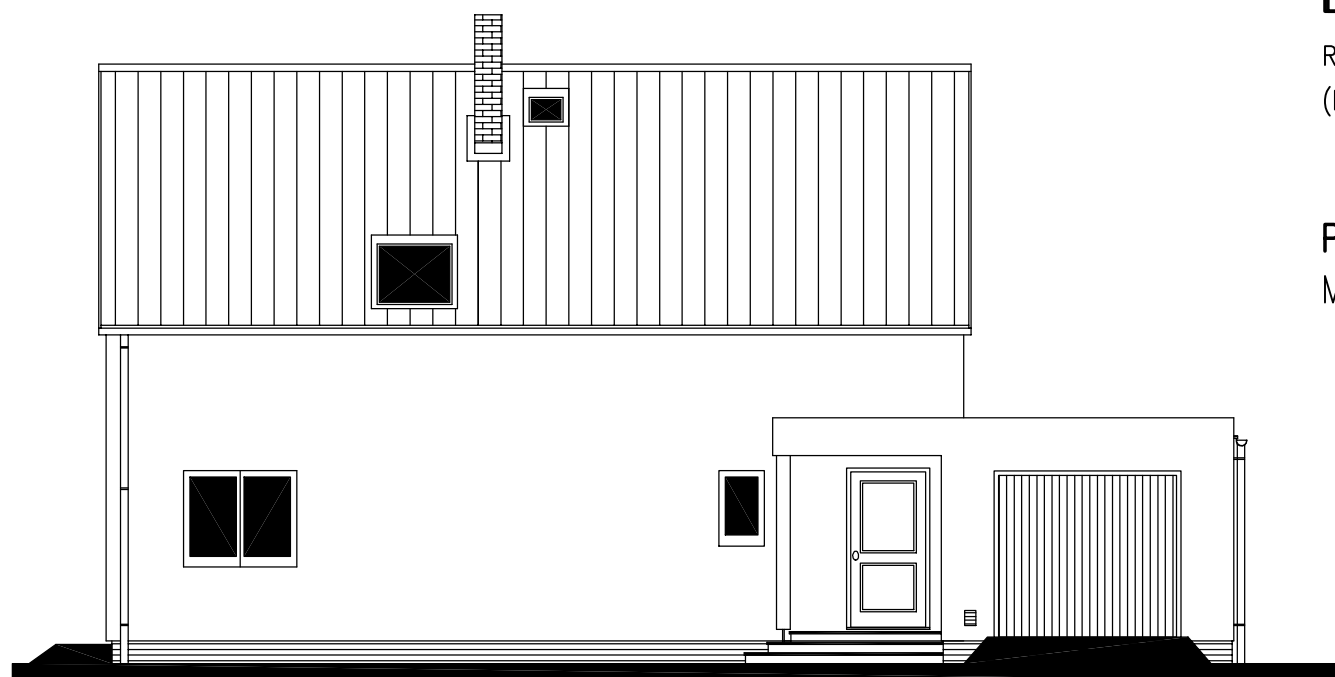
S.O. II.
SCHODY N723-LS
MODEL 2012

Zpracoval RD ROMAHOV
Projekt
Datum: 14.6.2011
Číslo HS: 35230

POHLED BOČNÍ /LEVÝ/



POHLED ČELNÍ



RODINNÝ DŮM

LOCUS-B2/45°-P

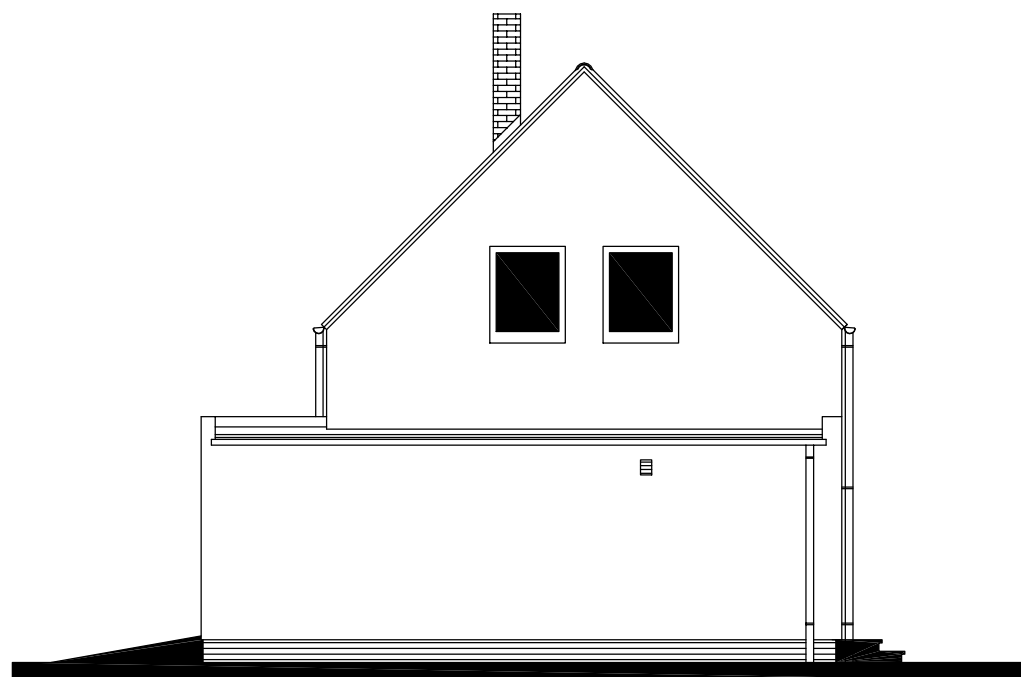
ROZTEČ VAZNIC 2400

(RD BEZ PODSKLEPENÍ)

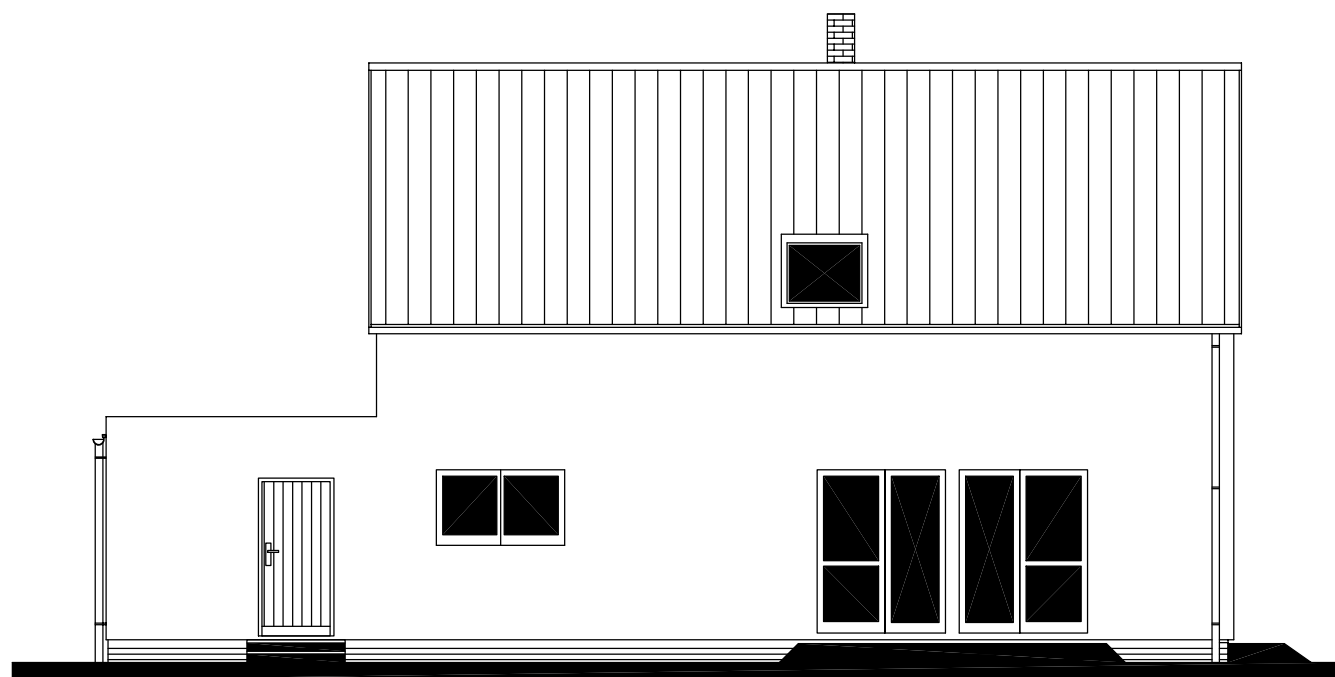
POHLEDY

M 1:100

POHLED BOČNÍ /PRAVÝ/



POHLED ZAHRADNÍ



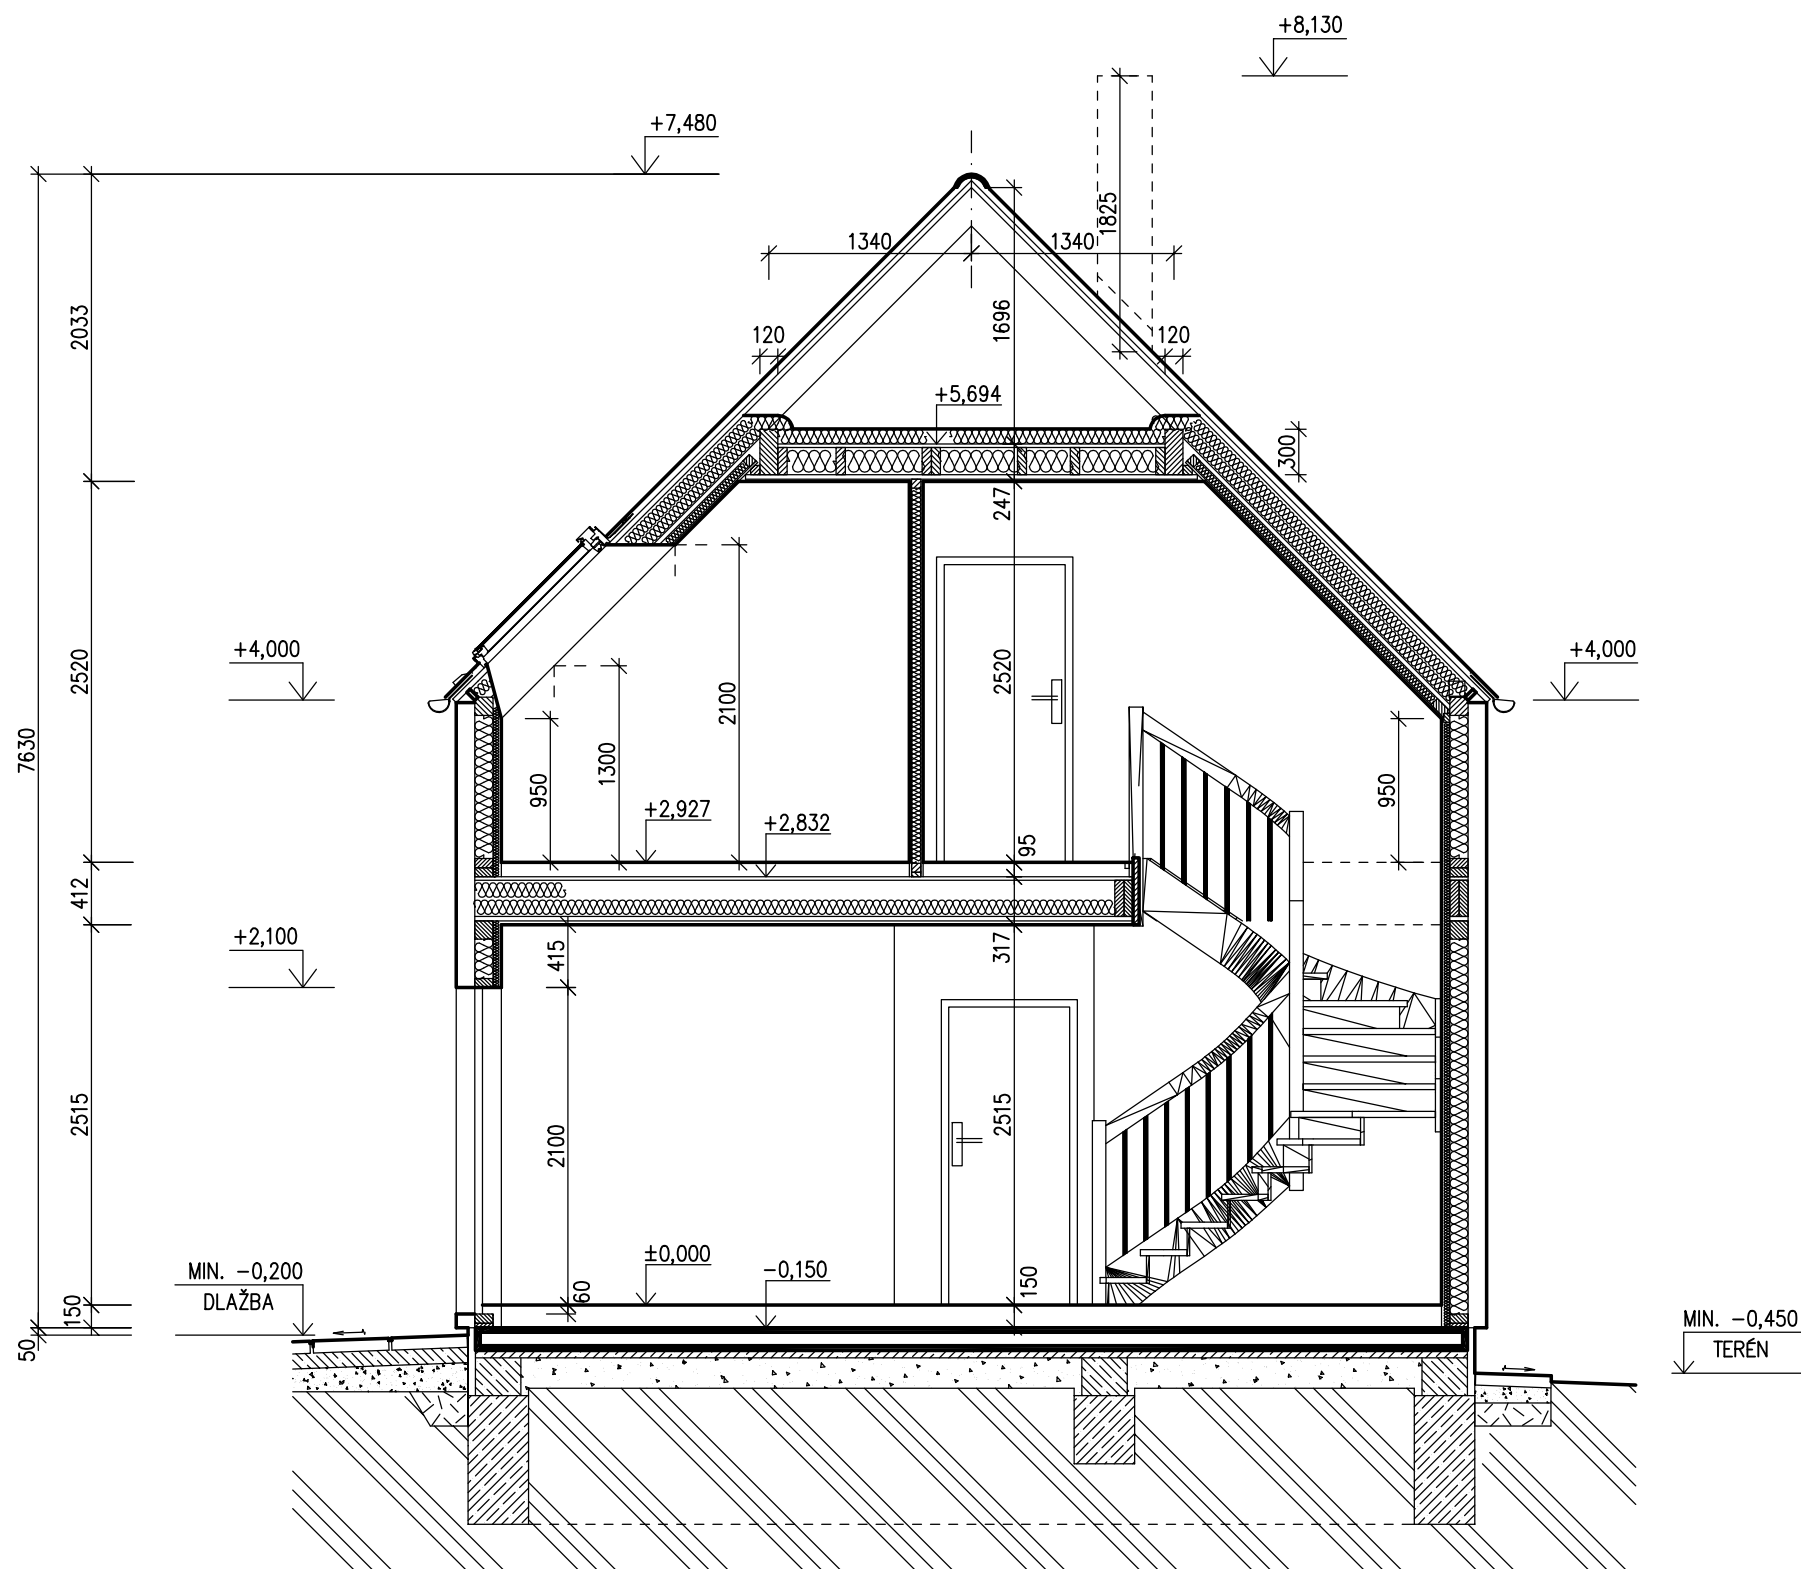
RODINNÝ DŮM


LOCUS-B2/45° - P

(RD BEZ PODSKLEPENÍ)


ŘEZ A-A

M 1:50

**LEGENDA MATERIÁLU**

	ROSTLÝ TERÉN
	ŠTĚRKOVÝ NÁSYP
	ZÁSYP
	ŽELEZOBETON
	PROSTÝ BETON
	DŘEVO
	TEPELNÁ IZOLACE

S.O. II.
SCHODY N723-LS
MODEL 2012

Zpracovatel	
Projekt	
Datum:	14.6.2011
Číslo HS:	35230

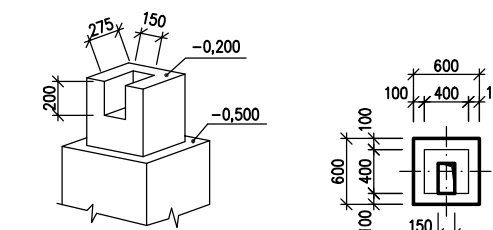
RODINNÝ DŮM

LOCUS-B2/45° - P

(RD BEZ PODSKLEPENÍ)

PŮDORYS ÚLOŽNÉ DESKY

M 1:50

DETAIL ZÁKLADOVÉ PATKY**POZNÁMKA**

OBVODOVÉ ROZMĚRY ÚLOŽNÉ DESKY (BEZ VNĚJŠÍCH ÚPRAV)	+15 mm
PRAVOÚHLSTAVBY - DÉLKA DIAGONÁLY	: - 0 mm
OSY INSTALAČNÍCH PROSTUPŮ	: +20 mm
VODOROVNOST ÚL. DESKY - MAX. VÝŠKOVÝ ROZDÍL NA DÉLCE 2,0 m	: ±15 mm
	: 8 mm

ŘEZ A-A' + DETAILS PROVEDENÍ ÚLOŽNÉ DESKY - VIZ VÝKRESY Č. 011a, 012a, 013a.

Z - ZEMNĚNÍ-POZINK. PÁS TL. MIN. 3mm, DL. 1,0m, MIN. 100mm, SMYČKA 25m (DLE ČSN 33 2000-5-54)

HŘEBÍKY OSADÍ PRACOVNÍK RD PŘI PŘEJÍMCE ÚLOŽNÉ DESKY

PŘÍPOJKY ZTI, ELEKTRO:

K1 - K6 - KANALIZACE DN 100
 PŘÍPOJKA VODY DN 32 (5/4") - CHRÁNIČKA DN 100
 PŘÍPOJKA ELEKTRO 230/400V, 50HZ, VÝVOD 2,0m NAD DESKOU-CHRÁNIČKA DN 100
 PŘÍPOJKA TELEFONU - CHRÁNIČKA DN 100

PŘESNÉ TRASY LEŽATÝCH ROZVODŮ TĚCHTO SÍTÍ JSOU ŘEŠENY VE VÝKRESU ZÁKLADŮ, KTERÝ VYPRACOVÁVÁ PROJEKTANT OSAZENÍ STAVBY. S.O. II. SCHODY N723-LS MODEL 2012

Zpracoval	RD ROMANOV
Projekt	
Datum:	14.6.2011
Číslo HS:	35230

