




RODINNÝ DOMEK

KUBIS Line 88/10° - SEDLOVÁ

(RD BEZ PODSKLEPENÍ)

PŮDORYS PŘÍZEMÍ

M 1:50

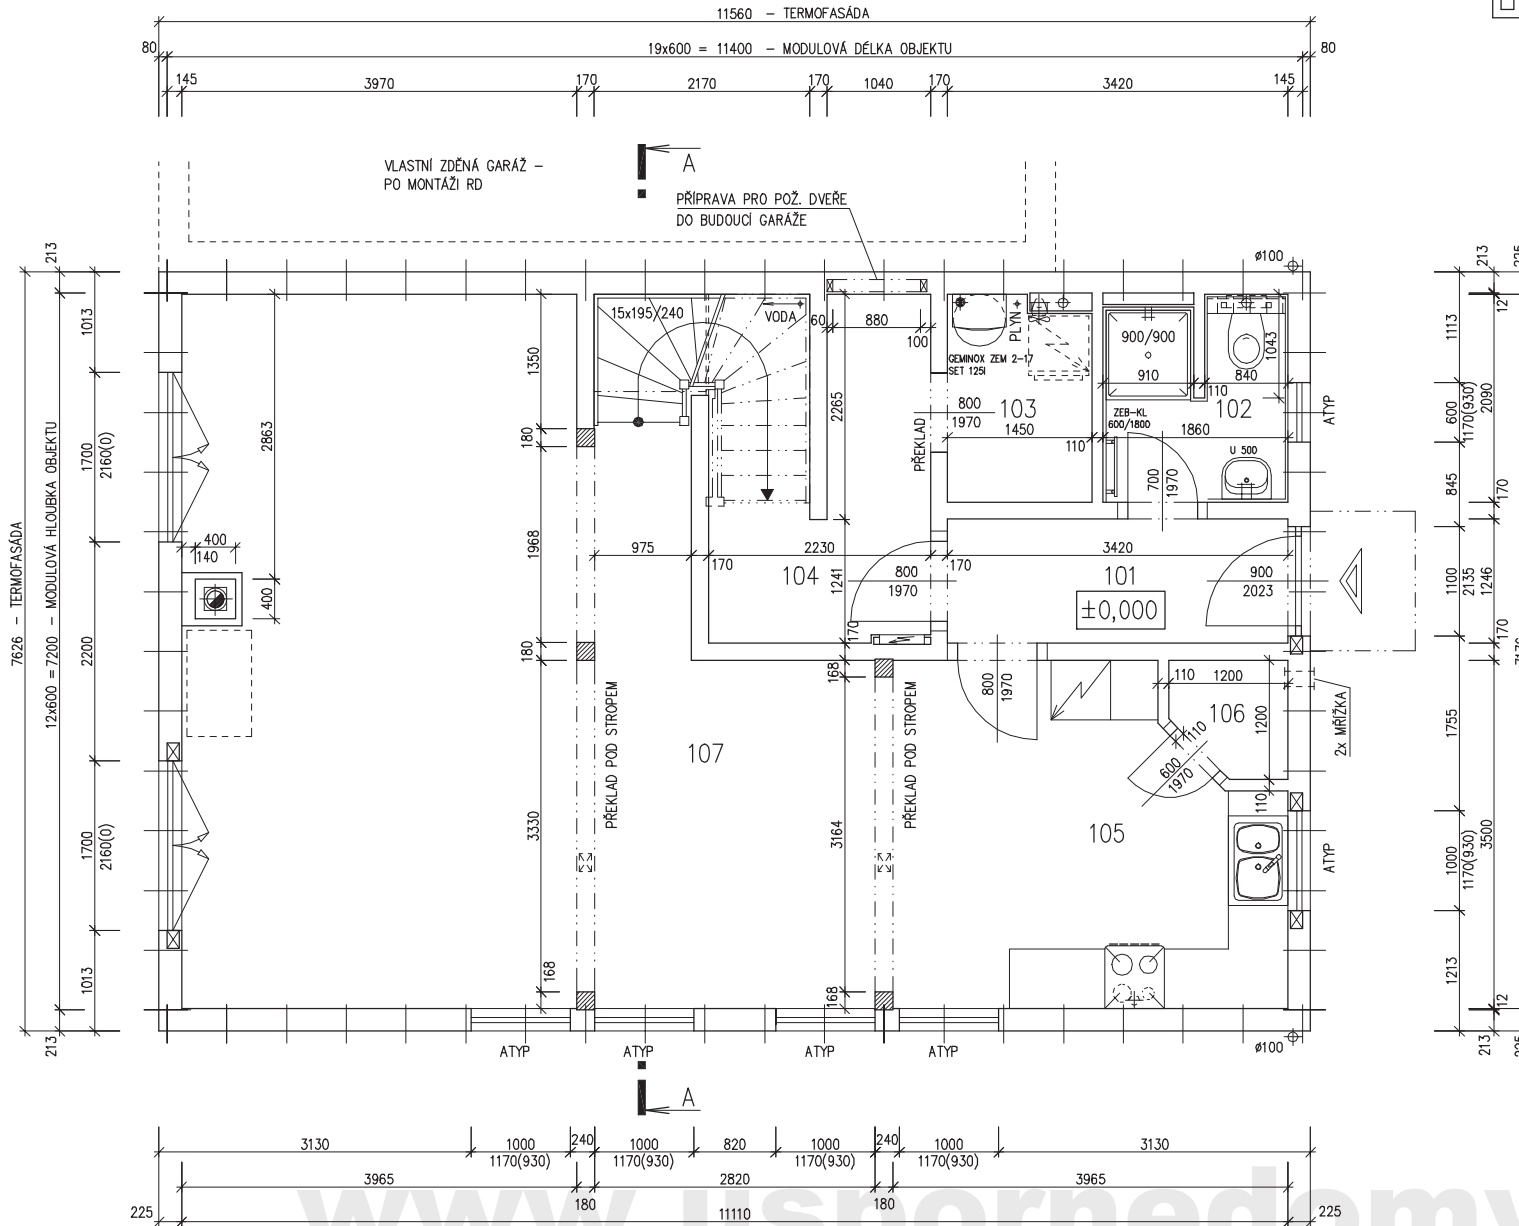

POZNÁMKA:

1. OBKLAD STĚN A PŘÍČEK SÁDROKARTONEM TL.12,5 mm JE PRO POTŘEBU KÓTOVÁNÍ ZAOKROUHLEN NA 12 mm.
2. TECHNICKÉ ZMĚNY JSOU VYHAZENY

LEGENDA MÍSTNOSTÍ :

ČÍSLO	ÚČEL MÍSTNOSTI	PLOCHA m <sup>2</sup>
101	ZÁDVEŘÍ	4,26
102	KOUPELNA, WC	3,49
103	TECHNICKÁ MÍSTNOST	2,91
104	TECHNICKÁ MÍSTNOST	7,38
105	KUCHYŇ	12,39
106	SPÍŽ	1,25
107	OBÝVACÍ POKOJ S JÍDELNOU	41,92

OBYTNÁ PLOCHA :	54,31
PŘÍSLUŠENSTVÍ :	19,29
UŽITKOVÁ PLOCHA :	73,60
CELKOVÁ PLOCHA (PODLAHOVÁ) :	73,60

1. ZMĚNA 07/2007

Zpracovatel

Projekt

Datum: 06/2007

Číslo HS: 34 192



RODINNÝ DOMEK

**KUBIS Line 88/10° - SEDLOVÁ**

(RD BEZ PODSKLEPENÍ)

## PŮDORYS PODKROVÍ


M 1:50

## POZNÁMKA:

1. OBKLAD STĚN A PŘÍČEK SÁDKOKARTONEM TL.12,5 mm JE PRO POTŘEBU KÓTOVÁNÍ ZAOKROUHLEN NA 12 mm.
2. TECHNICKÉ ZMĚNY JSOU VYHAZENY

## LEGENDA MÍSTNOSTÍ :

ČÍSLO	ÚČEL MÍSTNOSTI	PLOCHA m <sup>2</sup>
201	CHODBA, SCHODIŠTĚ	17,68
202	KOUPELNA, WC	8,09
203	POKŮJ	14,17
204	POKŮJ	10,12
205	LOŽNICE	14,20
206	PRACOVNA	8,57
OBYTNÁ PLOCHA :		47,06
PŘÍSLUŠENSTVÍ :		25,77
UŽITKOVÁ PLOCHA :		72,83
CELKOVÁ PLOCHA (PODLAHOVÁ) :		72,83

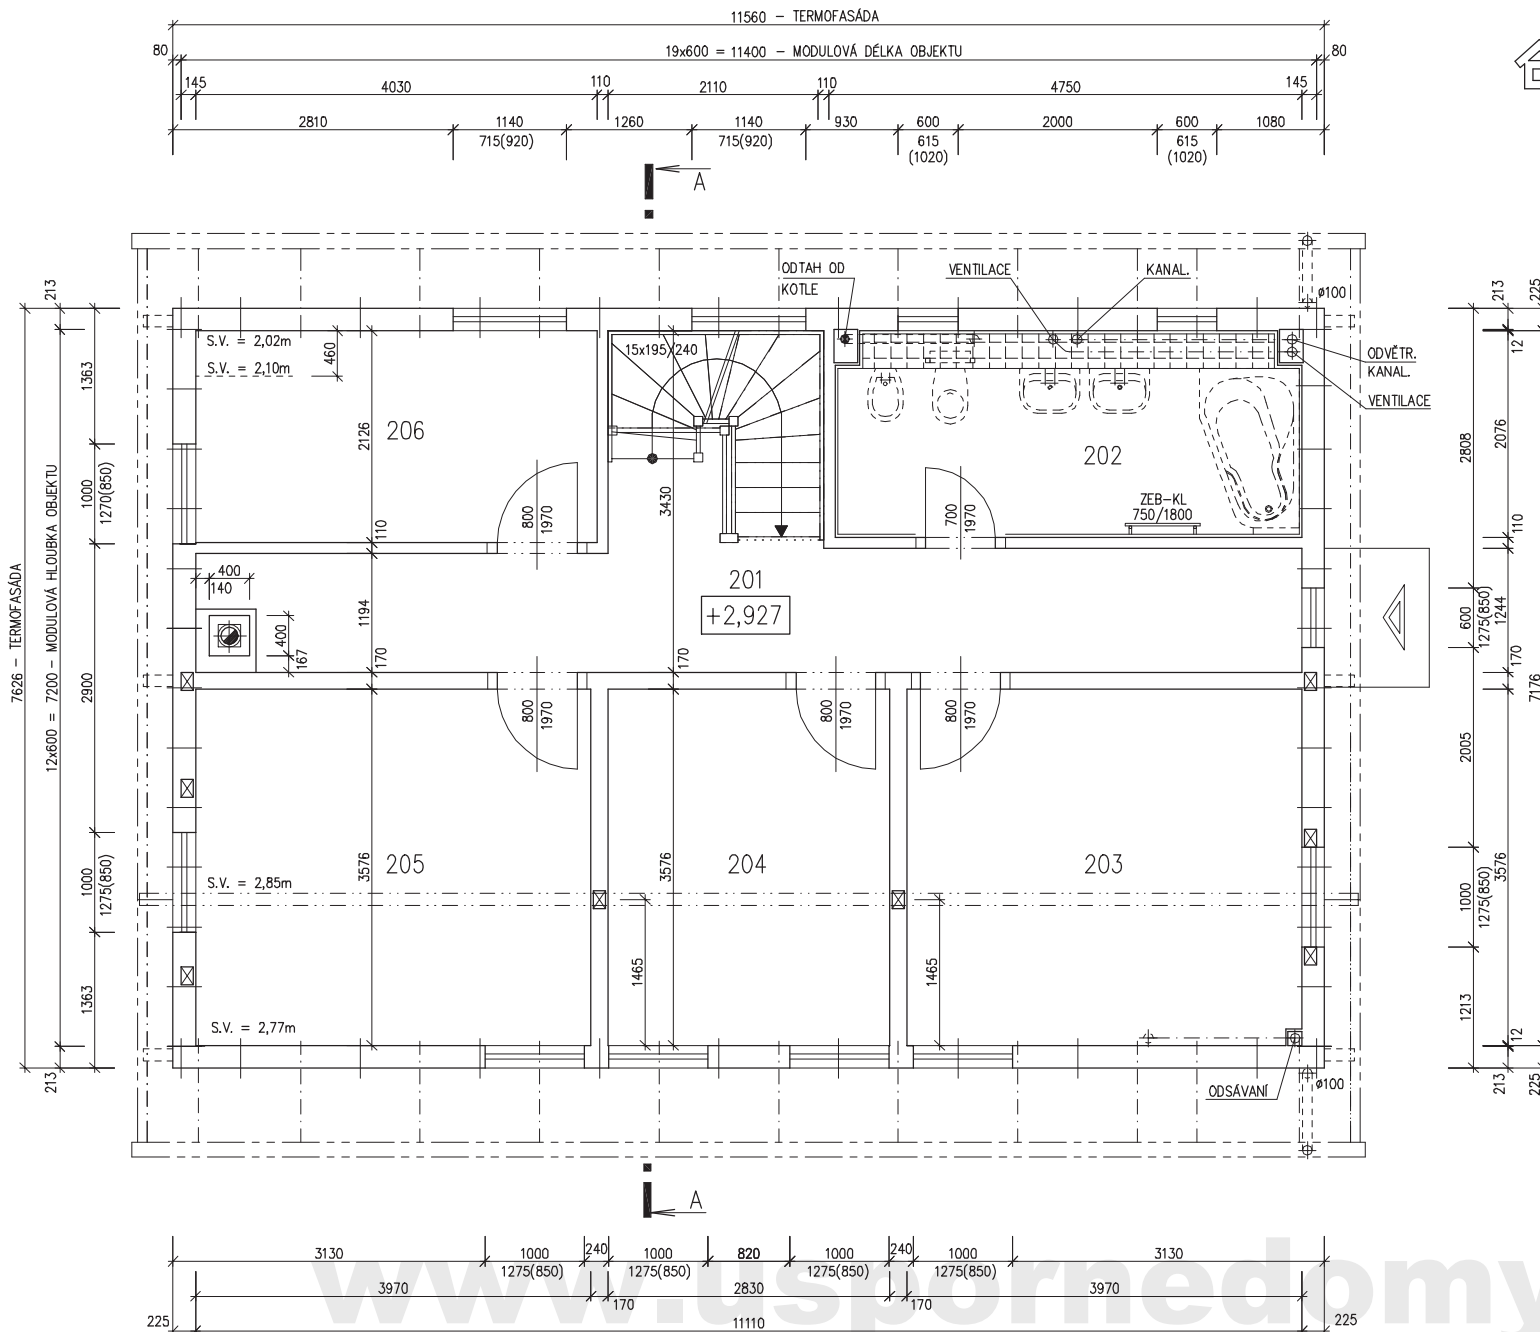

1. ZMĚNA 07/2007

Zpracovatel

Projekt

Datum: 06/2007

Číslo HS: 34 192




RODINNÝ DOMEK

KUBIS Line 88/10° – SEDLOVÁ

(RD BEZ PODSKLEPENÍ)

ŘEZ A–A

M 1:50

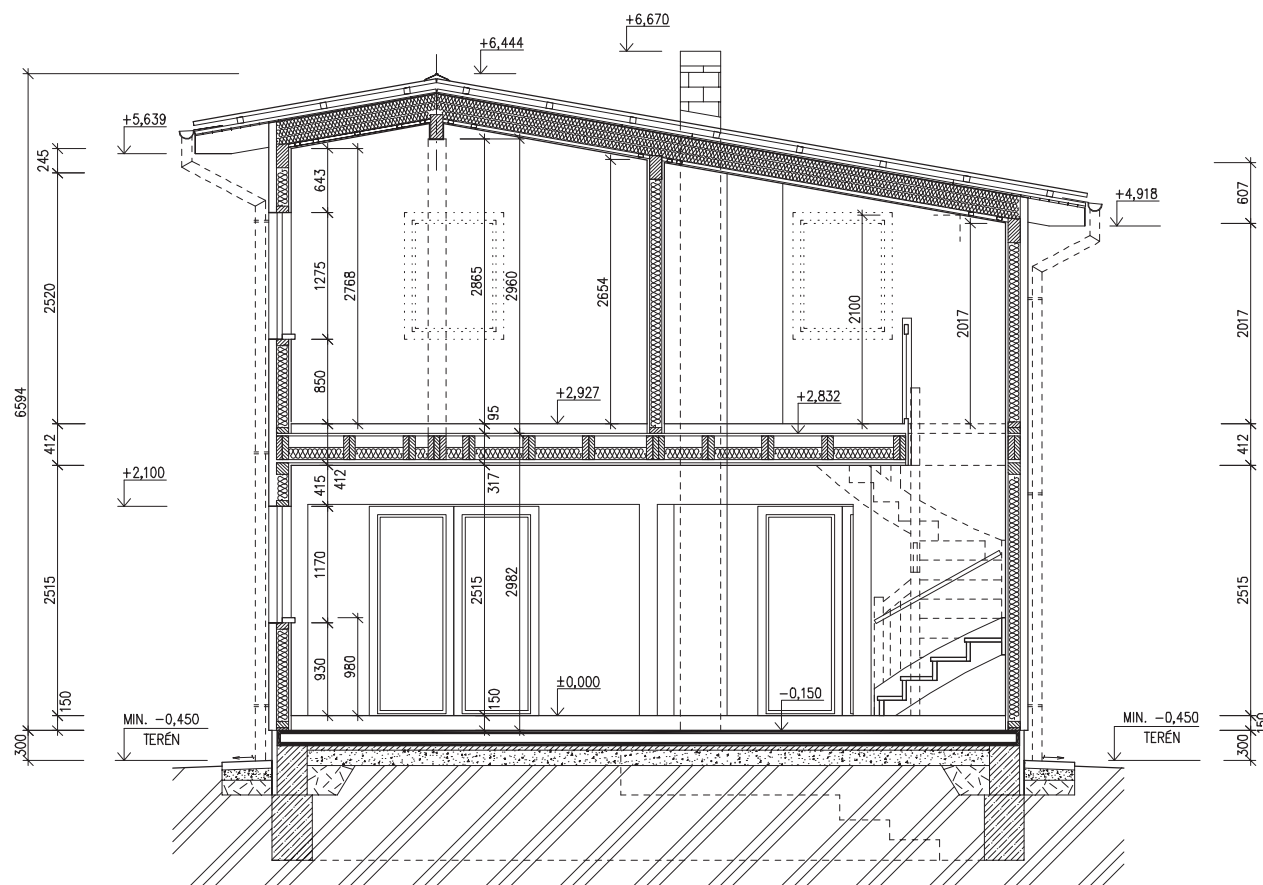

SPODNÍ STAVBA  
DODÁVKA ODBĚRATELE

## LEGENDA MATERIÁLU

-  ROSTLÝ TERÉN
-  ŠTĚRKOVÝ NÁSYP
-  ZÁSYP
-  ŽELEZOBETON
-  PROSTÝ BETON
-  DŘEVO
-  TEPelná Izolace

www.usporedomy.cz

Zpracovatel



Projekt

Datum: 07/2007

Číslo HS: 34 192

v.č. : 008




RODINNÝ DOMEK

KUBIS Line 88/10° – SEDLOVÁ


(RD BEZ PODSKLEPENÍ)

POHLEDY M 1:100


POHLED ČELNÍ

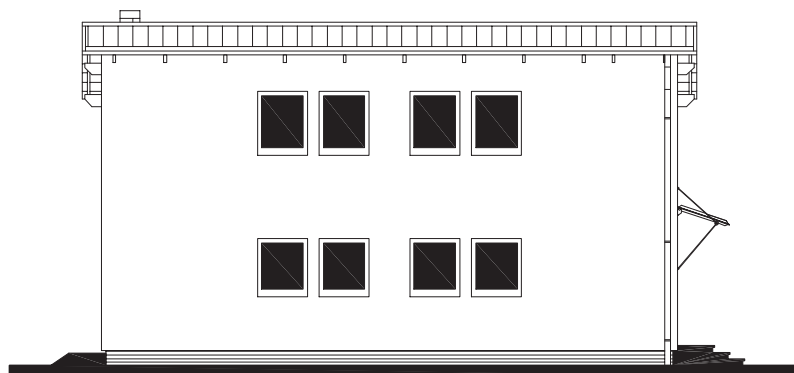


POHLED BOČNÍ /PRAVÝ/

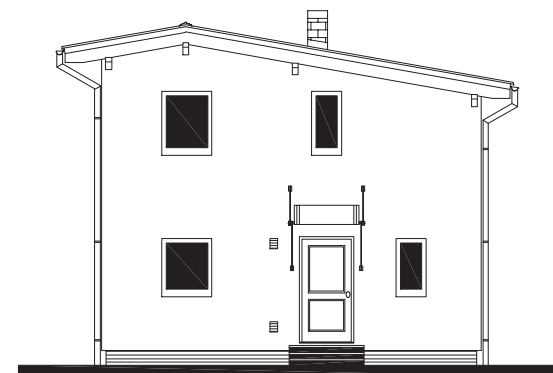

POHLED VSTUPNÍ

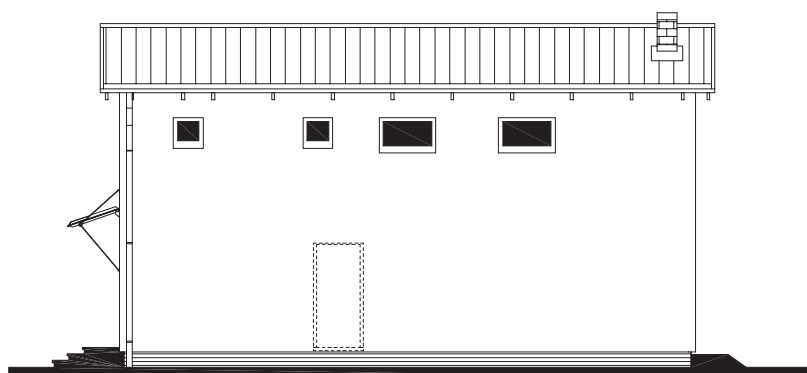

POHLED BOČNÍ /LEVÝ/

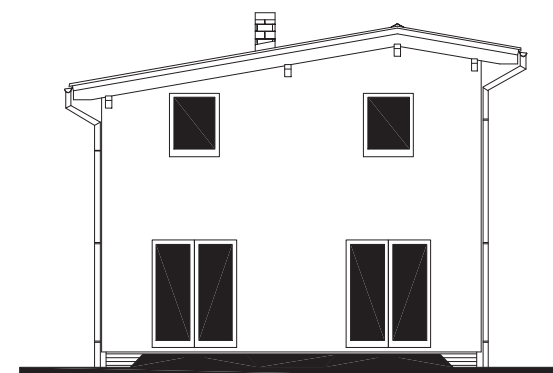

[www.usporedomy.cz](http://www.usporedomy.cz)

1. ZMĚNA 07/2007

Zpracovatel



Projekt

Datum: 06/2007

Číslo HS: 34 192




RODINNÝ DOMEK

KUBIS Line 88/10° - SEDLOVÁ

(RD BEZ PODSKLEPENÍ)

PŮDORYS ÚLOŽNÉ DESKY

M 1:50

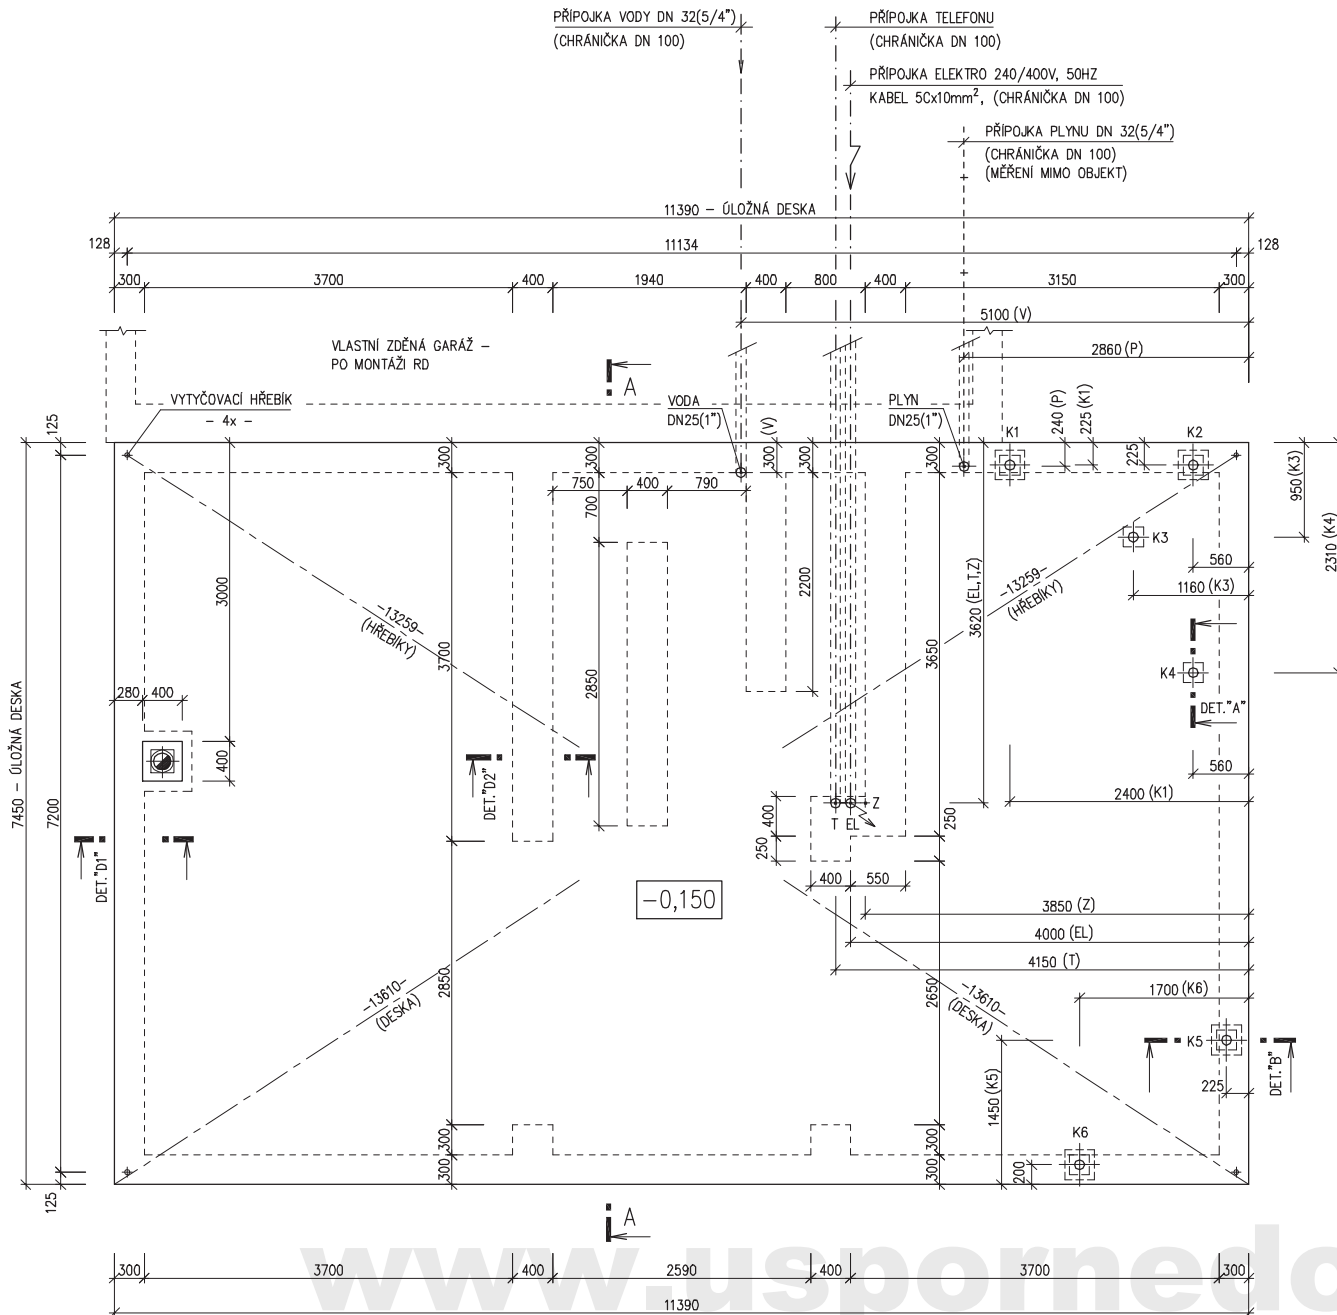

## POZNÁMKA :

OBVODOVÉ ROZMĚRY ÚLOŽNÉ DESKY (BEZ VNĚJŠÍCH ÚPRAV)	+15 mm
PRÁVOÚHLONOST STAVBY - DÉLKA DIAGONÁLY	: - 0 mm
OSY INSTALAČNÍCH PROSTUPŮ	: ±15 mm
VODOROVNOST ÚL. DESKY - MAX. VÝŠKOVÝ ROZDÍL - MAX. VÝŠKOVÝ ROZDÍL NA DÉLCE 2,0 m	: 15 mm : 8 mm

ŘEZ A-A' + DETAILY PROVEDENÍ ÚLOŽNÉ  
DESKY - VIZ VÝKRESY Č. 011a, 012a, 013a.

Z - ZEMNĚNÍ  
POZINK. PÁS TL. MIN. 3mm, MIN. 100mm<sup>2</sup>,  
SMYČKA 25m,  
(DLE ČSN 33 2000-5-54)

VÝVOD PLYNU JE INFORMATIVNÍ - JEHO PROVEDENÍ ŘEŠÍ  
DLE MÍSTNÍCH PODMÍNEK PROJEKTANT ODBĚRATELE

HŘEBÍKY OSADÍ PRACOVNÍK RD  
PŘI PŘEJÍMCE ÚLOŽNÉ DESKY

KANALIZACE K1 - K5 (DN 100)