



RODINNÝ DOMEK
KUBIS Line 88/15° +1M + GARŽ
(RD BEZ PODSKLEPENÍ)

PŮDORYS PŘÍZEMÍ

M 1:50

POZNÁMKA:

- OBKLAD STĚN A PŘÍČEK SÁDKOKARTONEM TL.12,5 mm
JE PRO POTŘEBU KÓTOVÁNÍ ZAOKROUHEN NA 12 mm.
- TECHNICKÉ ZMĚNY JSOU VYHRAZENY

LEGENDA MÍSTNOSTÍ :


ČÍSLO	ÚČEL MÍSTNOSTI	PLOCHA m ²
101	ZADVEŘÍ	7,46 7,46
102	SÁRNA	7,01 7,01
103	KOUPELNA, WC	4,26 4,26
104	TECHNICKÁ MÍSTNOST	6,64 6,64
105	PRACOVNA	11,71 11,71
106	OBÝVACÍ POKOJ + KUCHYŇ	36,08 34,52
107	POKOJ	11,93 11,93
108	GARŽ	(35,27) (35,27)

OBYTNÁ PLOCHA :	58,16
PŘÍSLUŠENSTVÍ :	25,37
UŽITKOVÁ PLOCHA :	83,53
CELKOVÁ PLOCHA (PODLAHOVÁ) :	85,09

- ZMĚNA 08/2007
- ZMĚNA 08/2007
- ZMĚNA 07/2007

Zpracovatel

Projekt
Datum: 06/2007
Číslo HS: 34 193

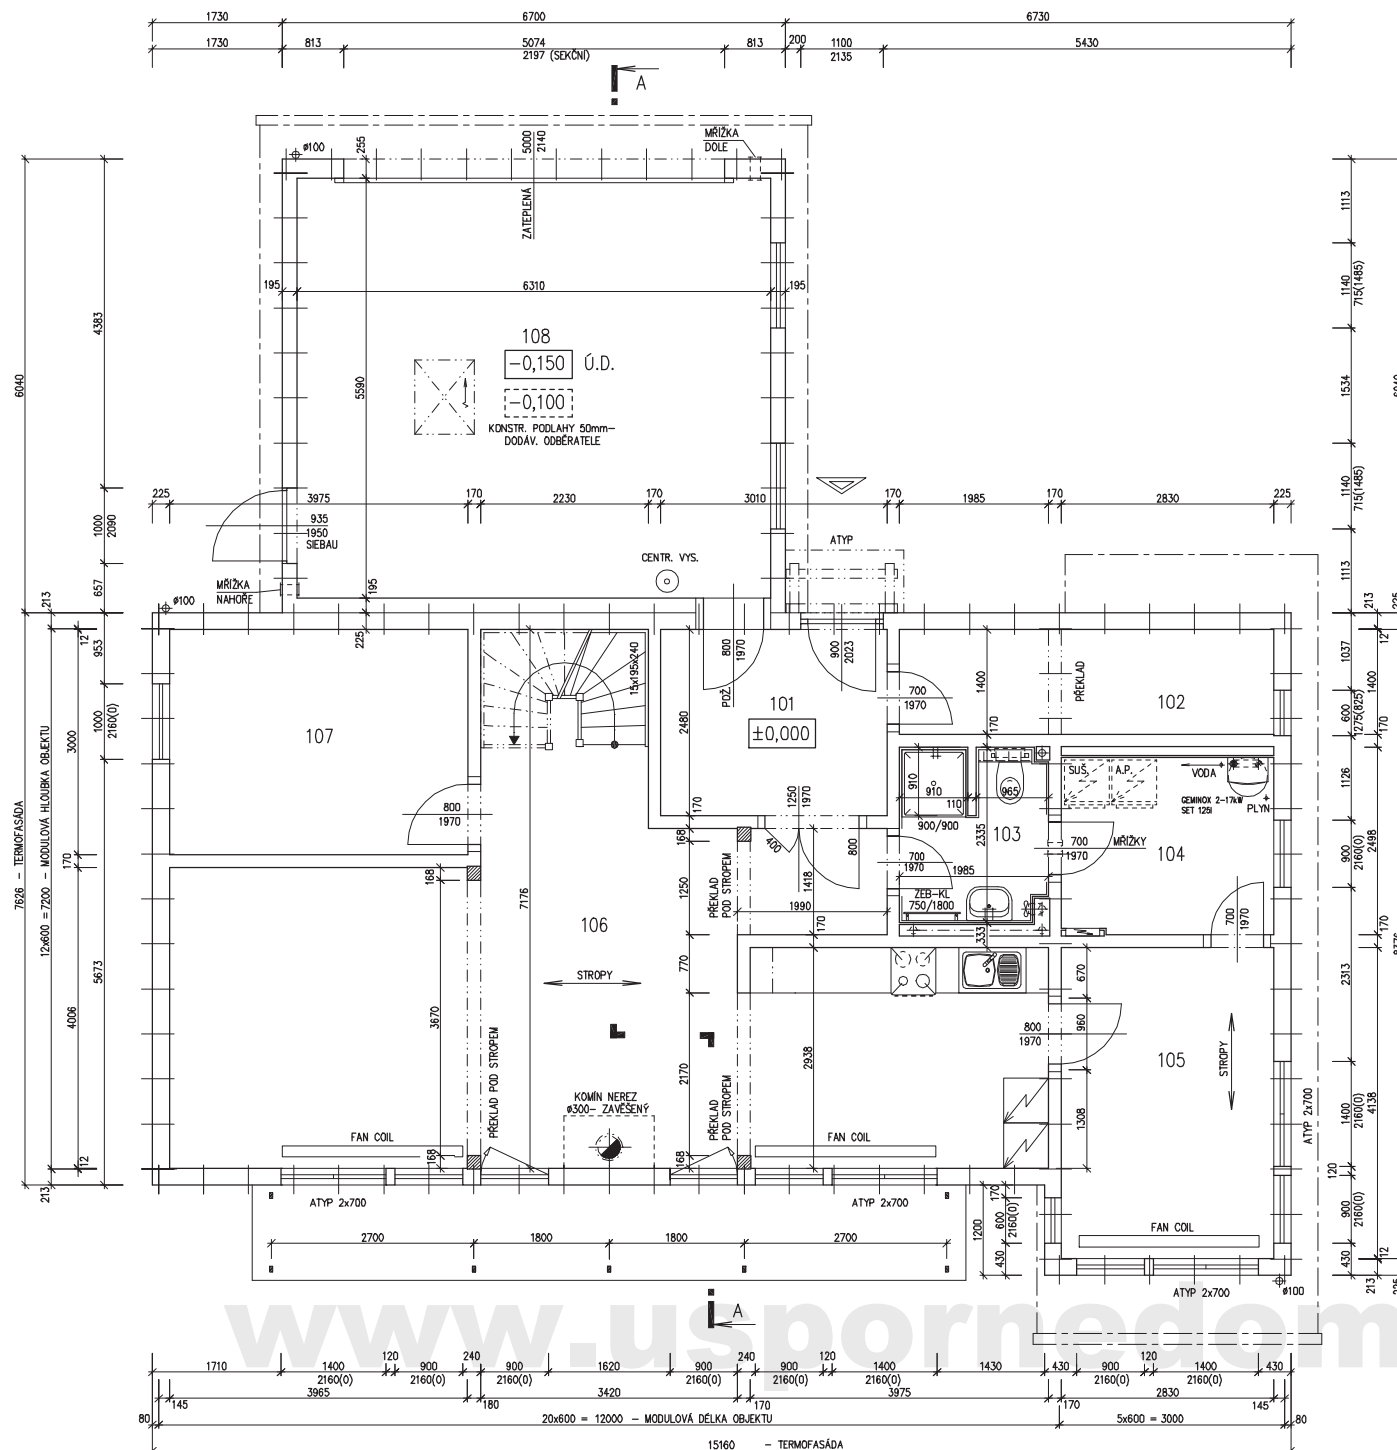




(RD BEZ PODSKLEPENÍ)

PŮDORYS PODKROVÍ

M 1:50

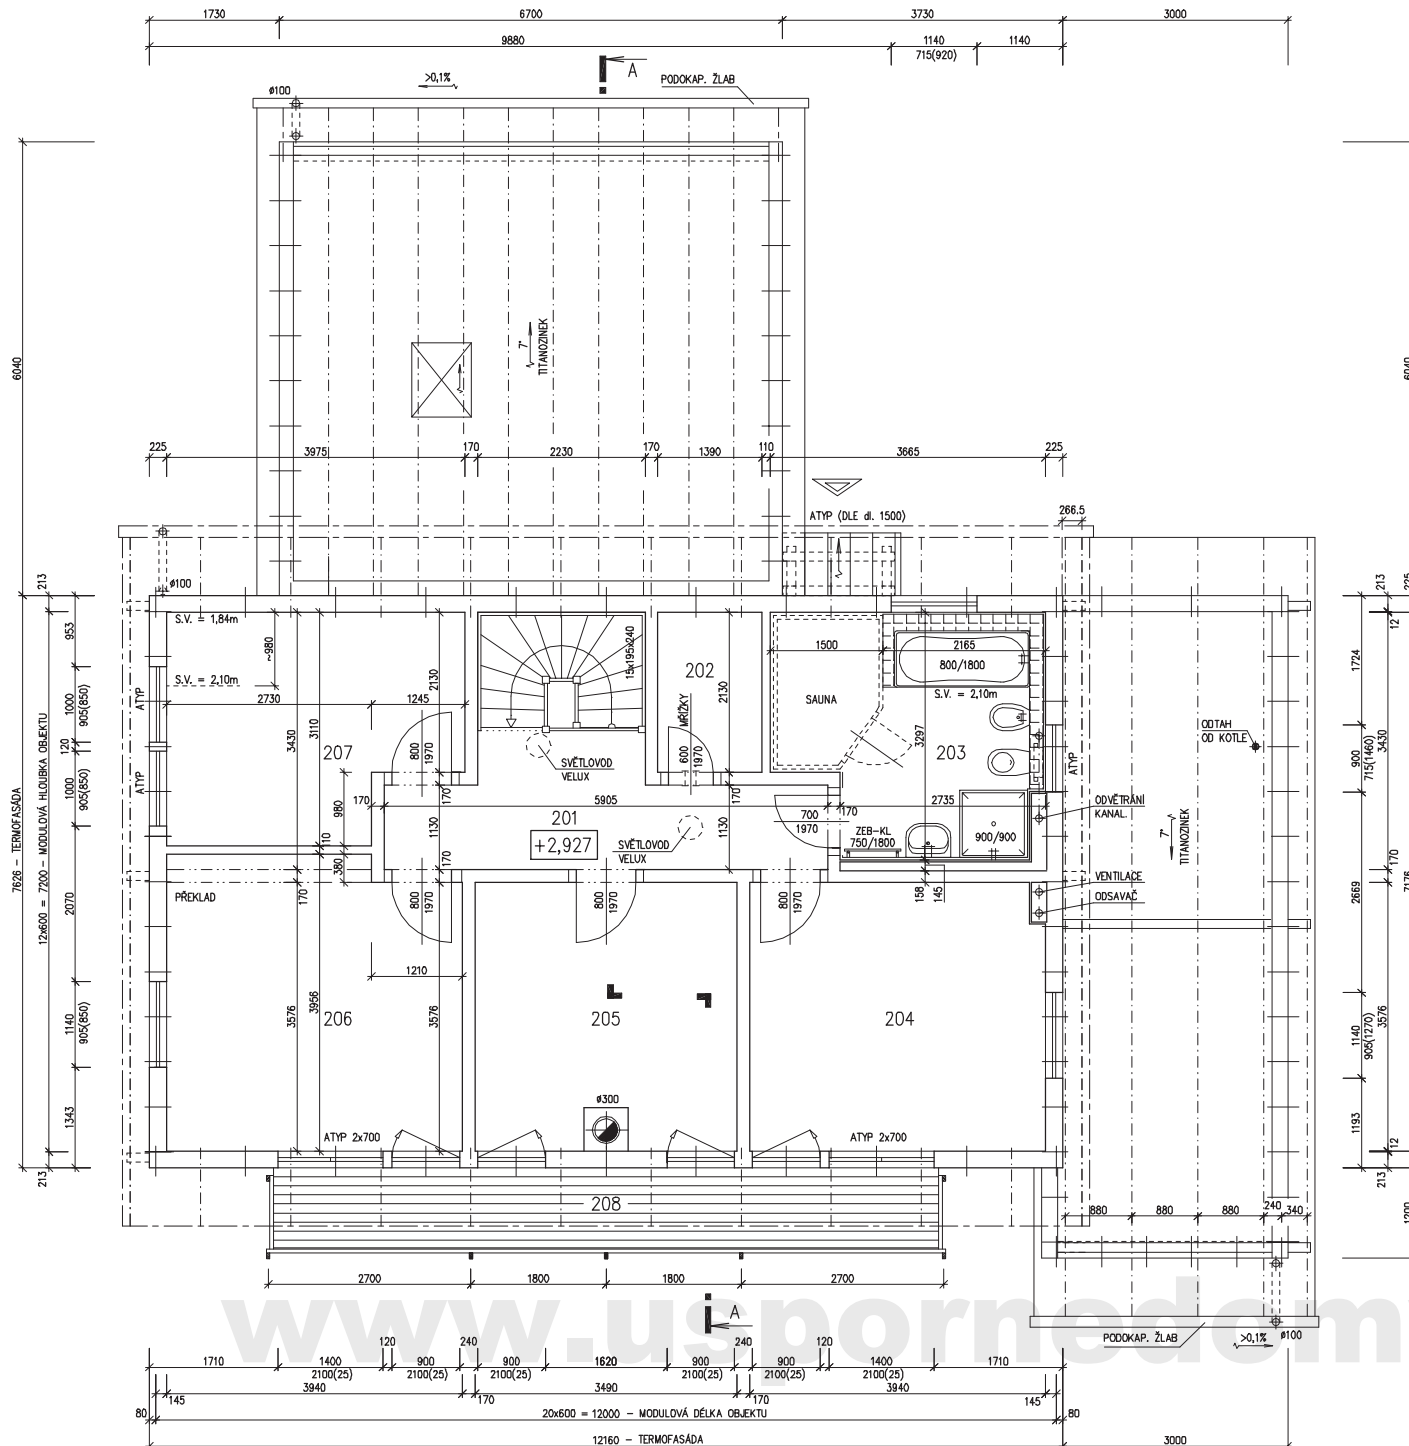

POZNÁMKA:

1. OBKLAD STĚN A PŘÍČEK SÁDROKARTONEM TL12,5 mm
JE PRO POTŘEBU KÓTOVÁNÍ ZAOKROUHLÉN NA 12 mm.
2. TECHNICKÉ ZMĚNY JSOU VYHRAZENY

LEGENDA MÍSTNOSTÍ :

ČÍSLO	ÚČEL MÍSTNOSTI	PLOCHA m ²
201	CHODBA	11,80 11,80
202	ŠATNA	2,96 2,96
203	KOUPELNA, WC	9,65 9,65
204	POKOJ	13,97 13,97
205	POKOJ	12,48 12,48
206	LOŽNICE	15,12 15,12
207	PRACOVNA	11,14 11,14
208	BALKON (ATYP)	
OBYTNÁ PLOCHA :		52,71
PŘÍSLUŠENSTVÍ :		24,41
UŽITKOVÁ PLOCHA :		77,12
CELKOVÁ PLOCHA (PODLAHOVÁ) :		77,12

3. ZMĚNA 08/2007
2. ZMĚNA 08/2007
1. ZMĚNA 07/2007

 Zpracovatel

 Projekt
 Datum: 06/2007
 Číslo HS: 34 193




RODINNÝ DOMEK

KUBIS Line 88/15° +1M + GARÁŽ

(RD BEZ PODSKLEPENÍ)





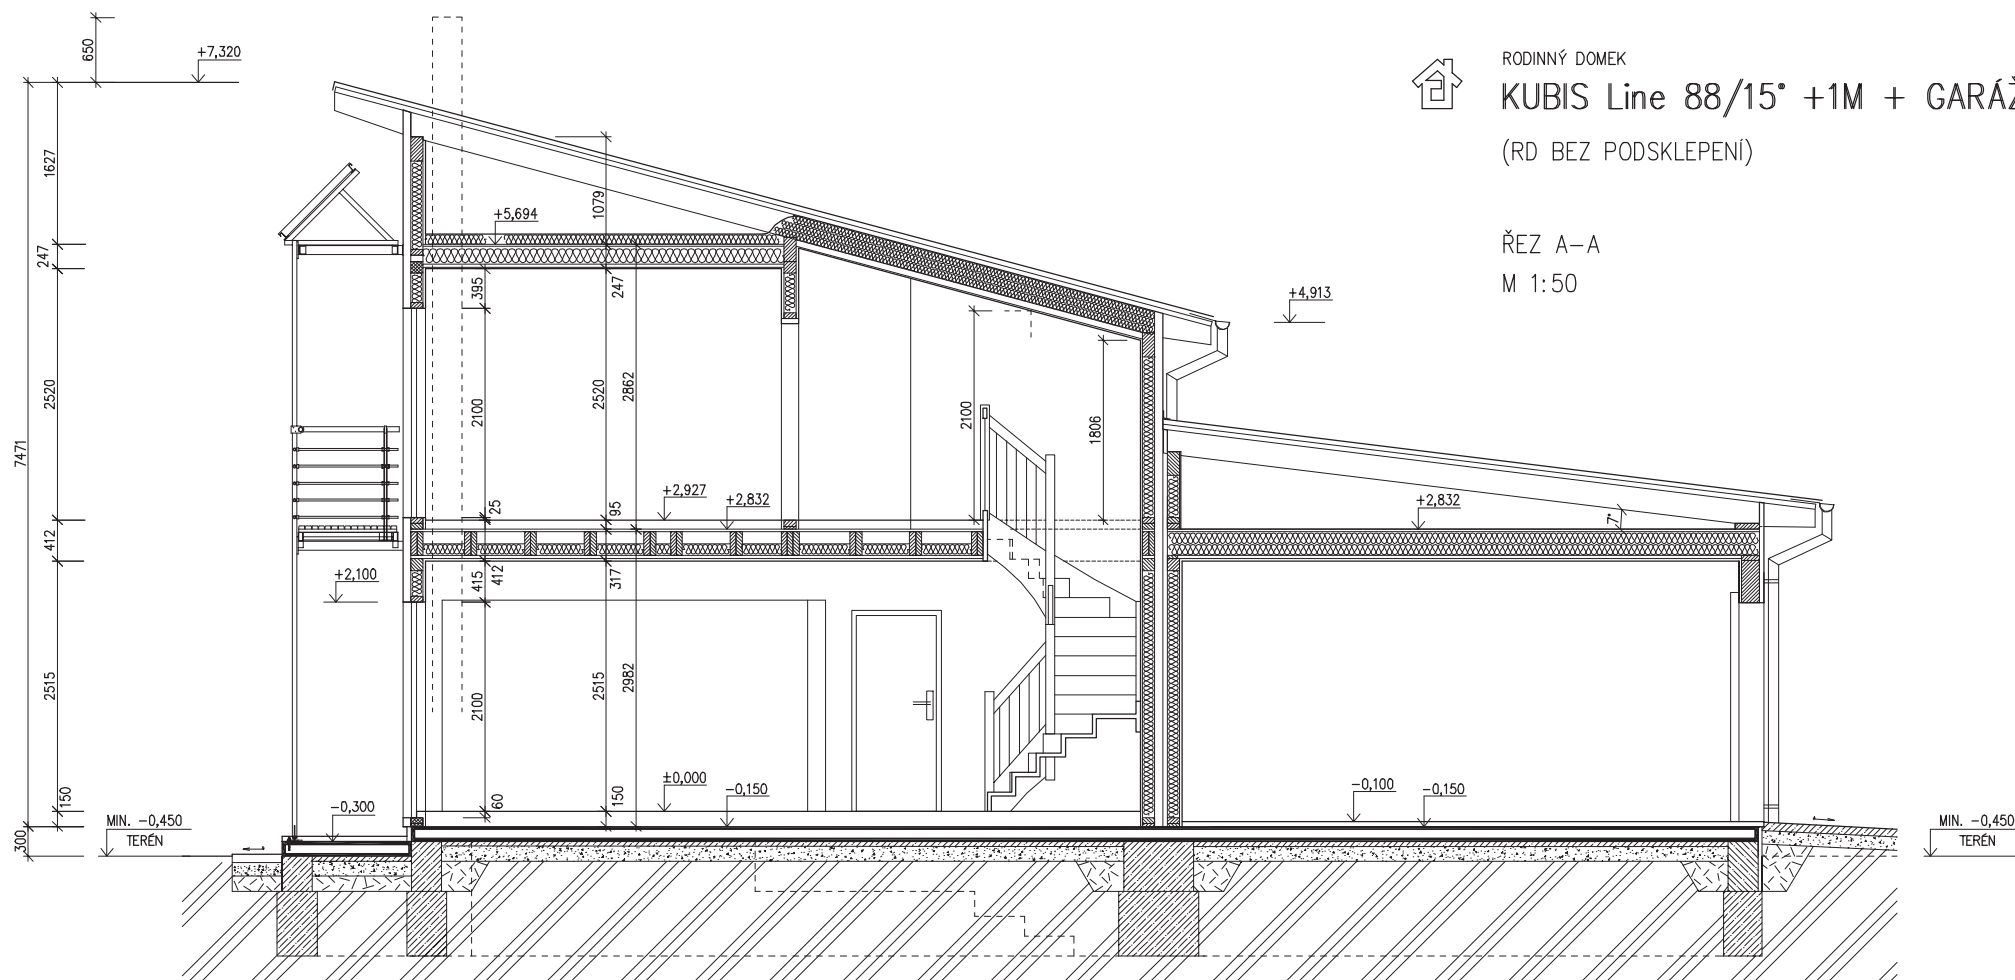


ŘEZ A-A

M 1:50



SPODNÍ STAVBA
DODÁVKA ODBĚRATELE

LEGENDA MATERIÁLU

	ROSTLÝ TERÉN		PROSTÝ BETON
	ŠTĚRKOVÝ NÁSYP		DŘEVO
	ZÁSYP		TEPELNÁ IZOLACE
	ŽELEZOBETON		

www.usporedomy.cz

Zpracovatel




Projekt

Datum: 08/2007


Číslo HS: 34 193

v.č. : 008

POHLED ČELNÍ

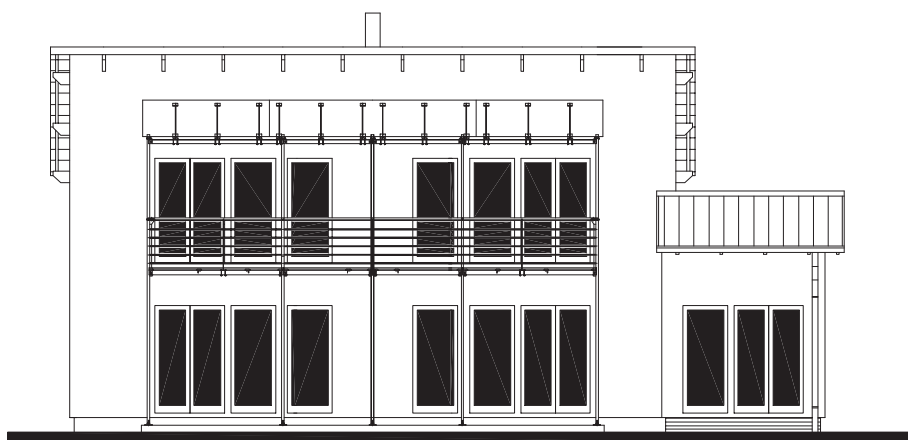

POHLED BOČNÍ /PRAVÝ/

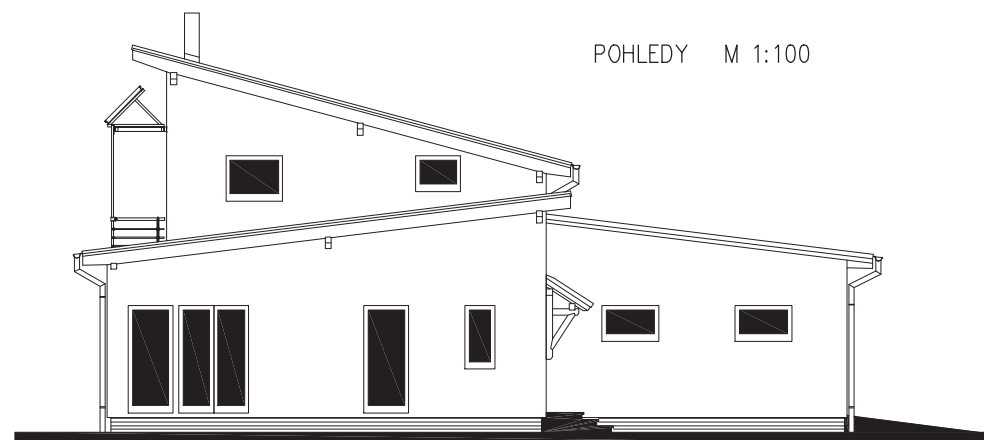

RODINNÝ DOMEK

KUBIS Line 88/15° +1M

(RD BEZ PODSKLEPENÍ)

+GARÁŽ

POHLEDY M 1:100

POHLED VSTUPNÍ



POHLED BOČNÍ /LEVÝ/



www.usporedomy.cz

2. ZMĚNA 08/2007

Zpracovatel



Projekt

Datum: 06/2007

Číslo HS: 34 193




RODINNÝ DOMEK

KUBIS Line 88/15 +1M + GARÁŽ

(RD BEZ PODSKLEPENÍ)

PŮDORYS ÚLOŽNÉ DESKY

M 1:50

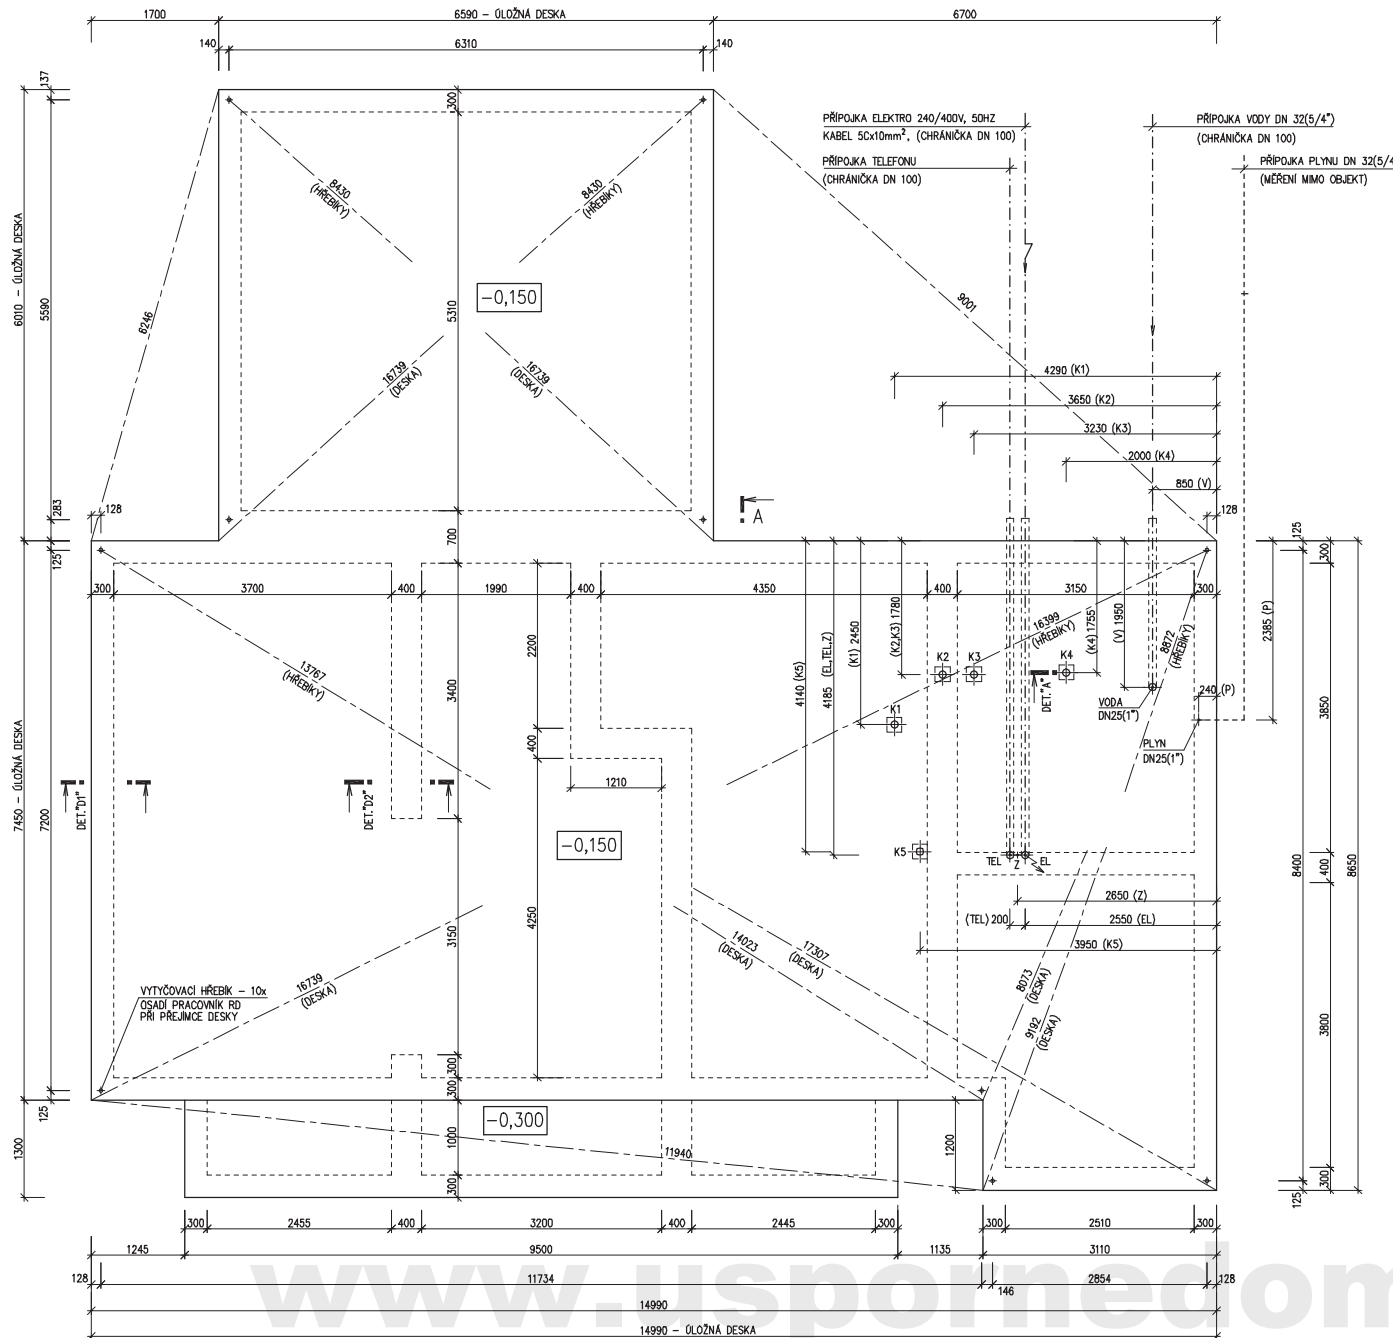

POZNÁMKA :

OBVODOVÉ ROZMĚRY ÚLOŽNÉ DESKY : +15 mm
 (BEZ VNĚJŠÍCH ÚPRAV) : - 0 mm
 PRAVŮHLŮST STAVBY - DÉLKA DIAGONÁLY : +20 mm
 OSY INSTALAČNÍCH PROSTUPŮ : ±15 mm
 VODOROVNOST ÚL. DESKY - MAX. VÝŠKOVÝ ROZDÍL : 15 mm
 - MAX. VÝŠKOVÝ ROZDÍL NA DÉLCE 2,0 m : 8 mm

ŘEZ A-A' + DETAILS PROVEDENÍ ÚLOŽNÉ DESKY - VIZ VÝKRESY Č. 011a, 012a, 013a.

Z - ZEMĚNÍ
 POZINK. PÁS TL. MIN. 3mm, MIN. 100mm²,
 SMYČKA 25m,
 (DLE ČSN 33 2000-5-54)

VÝVOD PLYNU JE INFORMATIVNÍ - JEHO PROVEDENÍ ŘEŠÍ DLE MÍSTNÍCH PODMÍNEK PROJEKTANT ODBĚRATELE

KANALIZACE K1 - K5 (DN 100)

Zpracovatel



Projekt

Datum: 08/2007

Číslo HS: 34 193