



RODINNÝ DOMEK

KUBIS Line 88/15' – SP

(RD BEZ PODSKLEPENÍ)

PŮDORYS PŘÍZEMÍ

M 1:50

POZNÁMKA:


1. OBKLAD STĚN A PŘÍČEK SÁDKOKARTONEM TL.12,5 mm
JE PRO POTŘEBU KÓTOVÁNÍ ZAOKROUHLN NA 12 mm.

2. TECHNICKÉ ZMĚNY JSOU VYHAZENY

LEGENDA MÍSTNOSTÍ :

ČÍSLO	ÚČEL MÍSTNOSTI	PLOCHA m ²	
101	ZÁDVEŘÍ	7,44	7,44
102	HALA, SCHODIŠTĚ	19,55	18,05
103	PRACOVNA	12,08	12,08
104	KUCHYŇ	8,49	8,49
105	OBYVACÍ POKOJ	28,37	28,37
106	HOST. WC	5,69	5,69
108	SPIŽ	2,20	2,20

OBYTNÁ PLOCHA :	40,45
PŘÍSLUŠENSTVÍ :	41,87
UŽITKOVÁ PLOCHA :	82,32
CELKOVÁ PLOCHA (PODLAHOVÁ) :	83,52

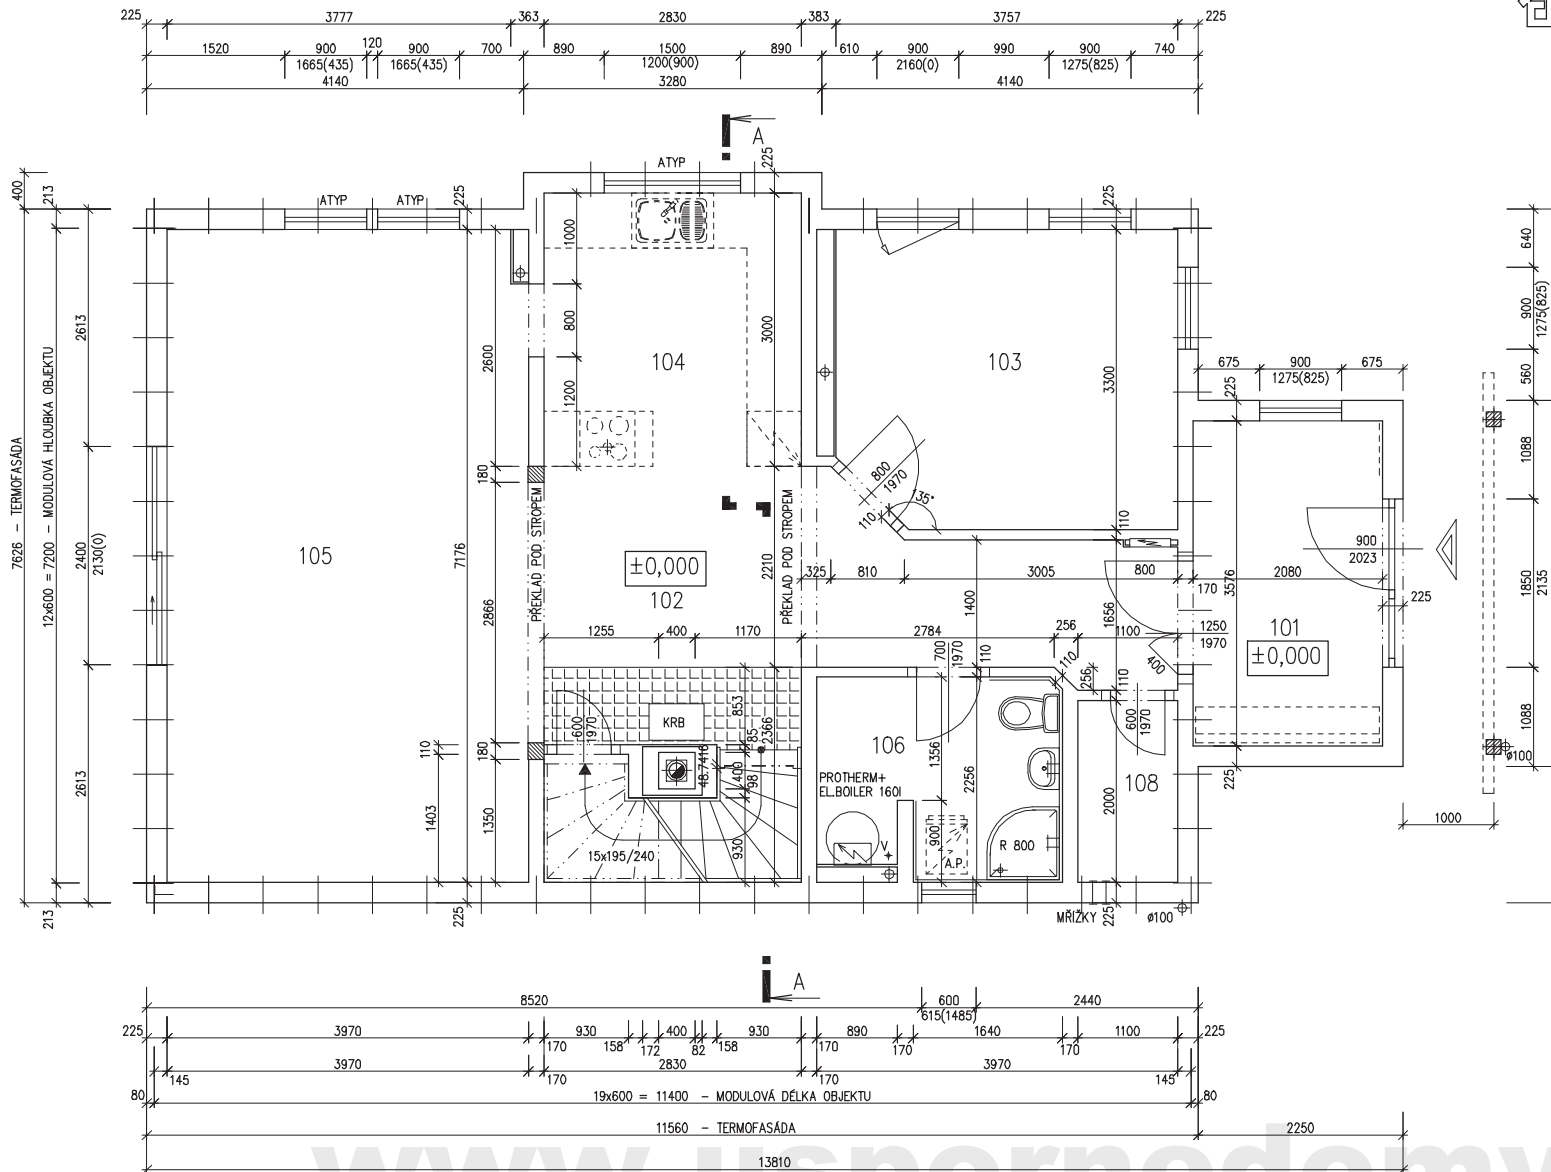

MODEL 06

Zpracovatel

Projekt

Datum: 07/2007

Číslo HS: 34 195

www.usporedomy.cz


RODINNÝ DOMEK

KUBIS Line 88/15° – SP

(RD BEZ PODSKLEPENÍ)

PŮDORYS PODKROVÍ

M 1:50

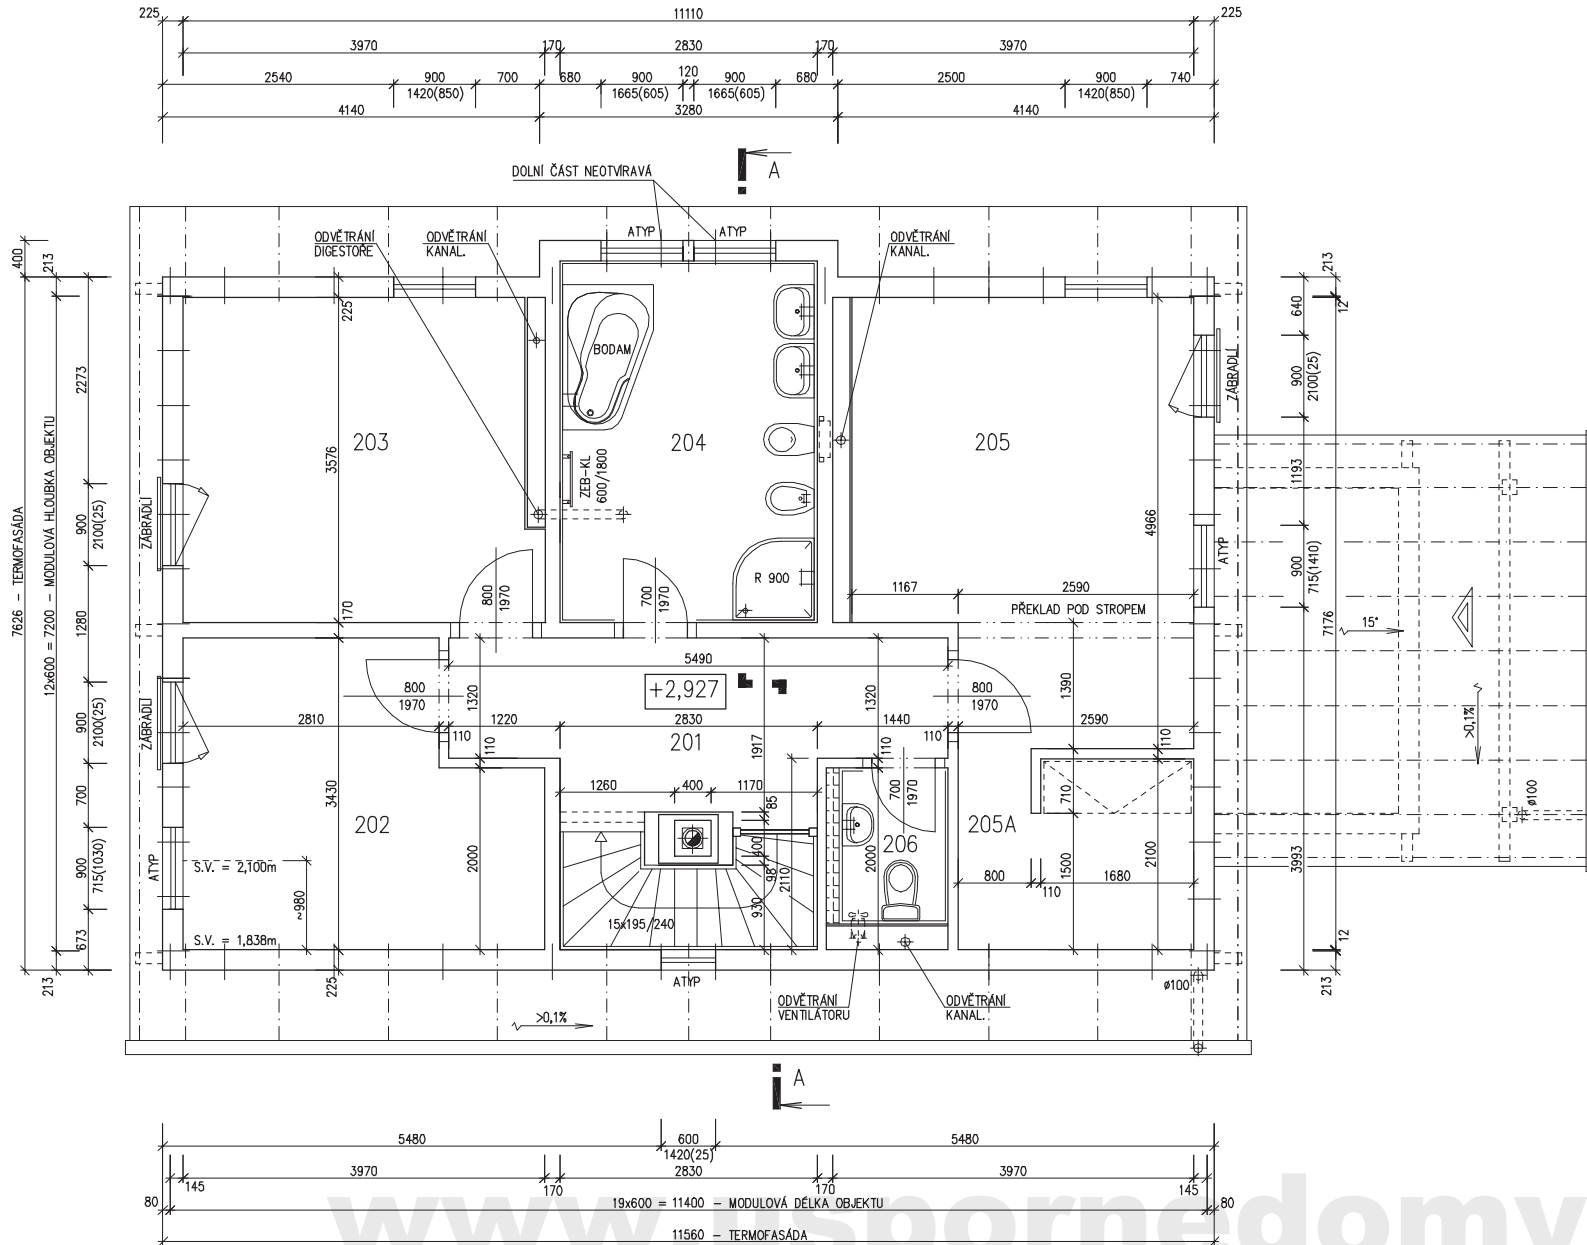

POZNÁMKA:

1. OBKLAD STĚN A PŘÍČEK SÁDROKARTONEM TL.12,5 mm
JE PRO POTŘEBU KÓTOVÁNÍ ZAOKROUHLÉN NA 12 mm.
2. TECHNICKÉ ZMĚNY JSOU VYHAZENY

LEGENDA MÍSTNOSTÍ :

ČÍSLO	ÚČEL MÍSTNOSTI	PLOCHA m ²	
201	GALERIE	13,22	13,22
202	POKOJ	11,96	11,96
203	POKOJ	13,67	13,67
204	KOUPELNA, WC	11,25	11,25
205	LOŽNICE	17,04	17,04
205A	ŠATNA	5,46	5,46
206	WC	2,05	2,05

OBYTNÁ PLOCHA :	42,67
PŘÍSLUŠENSTVÍ :	31,98
UŽITKOVÁ PLOCHA :	74,65
CELKOVÁ PLOCHA (PDLAHOVÁ) :	74,65

MODEL 06

Zpracovatel

RD ROMAŘOV

Projekt

Datum: 07/2007

Číslo HS: 34 195




RODINNÝ DOMEK

KUBIS Line 88/15° – SP

(RD BEZ PODSKLEPENÍ)

ŘEZ A-A

M 1:50

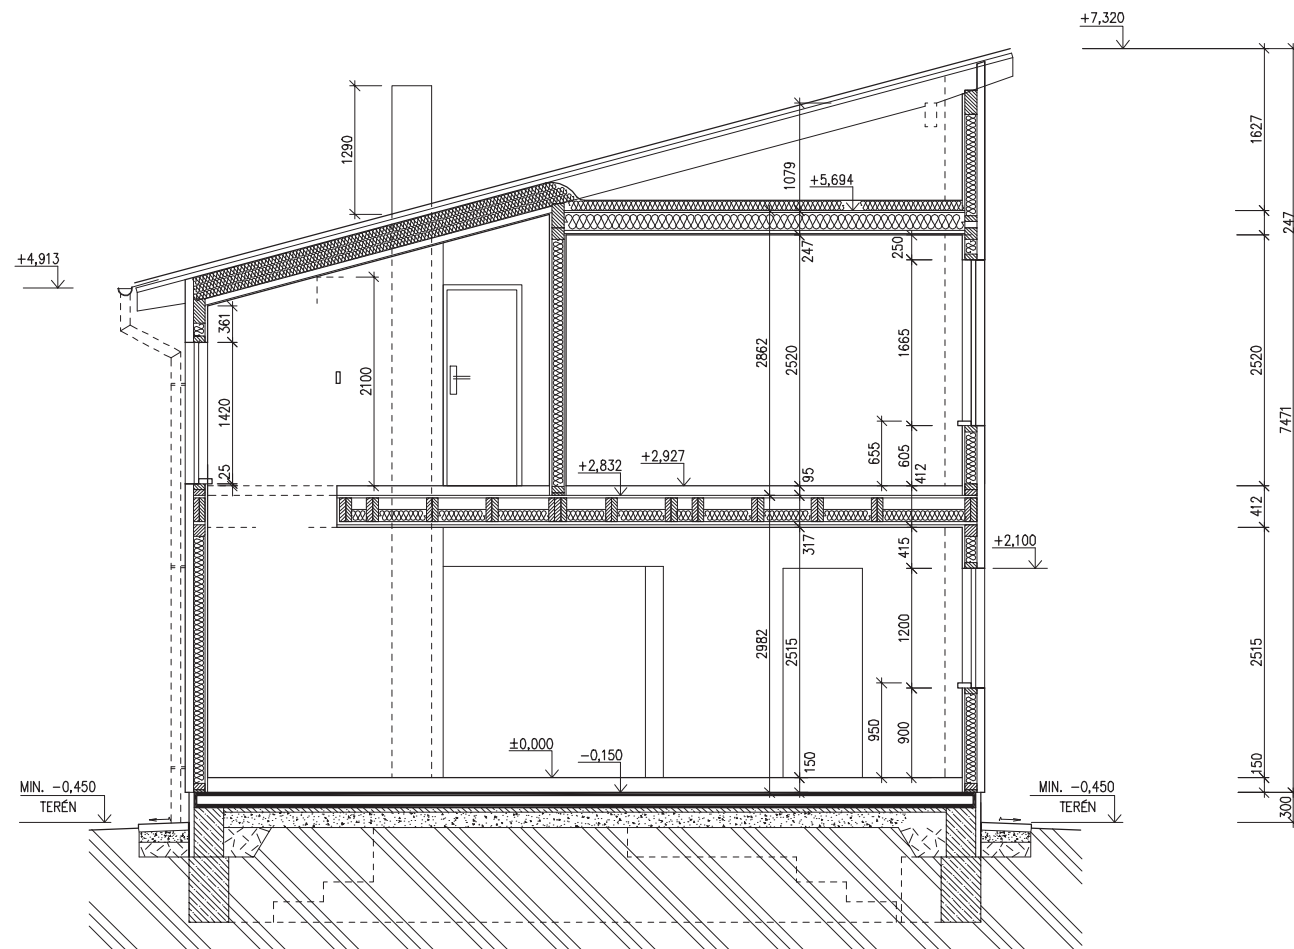

LEGENDA MATERIÁLU

- ROSTLÝ TERÉN
- ŠTĚRKOVÝ NÁSYP
- ZÁSYP
- ŽELEZOBETON
- PROSTÝ BETON
- DŘEVO
- TEPelná IZOLACE

SPODNÍ STAVBA
DODÁVKA ODBĚRATELE

www.usporedomy.cz

MODEL 06

Zpracovatel

Projekt

Datum: 08/2007

Číslo HS: 34 195

v.č. : 008




RODINNÝ DOMEK

KUBIS Line 88/15° – SP


(RD BEZ PODSKLEPENÍ)

POHLEDY M 1:100


POHLED JIŽNÍ

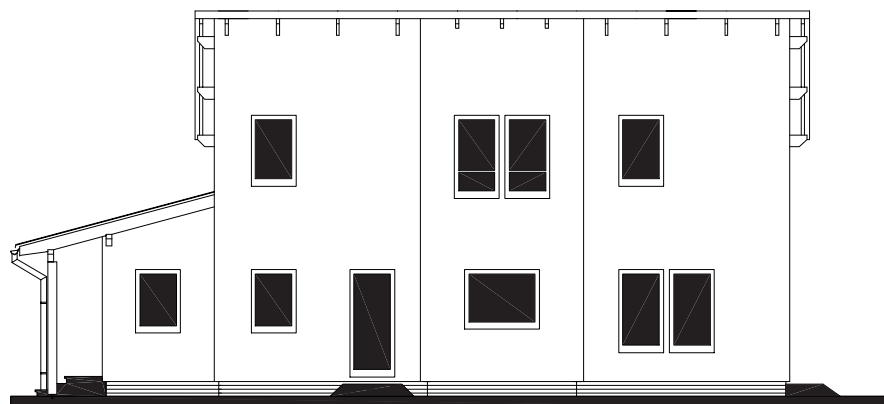

POHLED VÝCHODNÍ

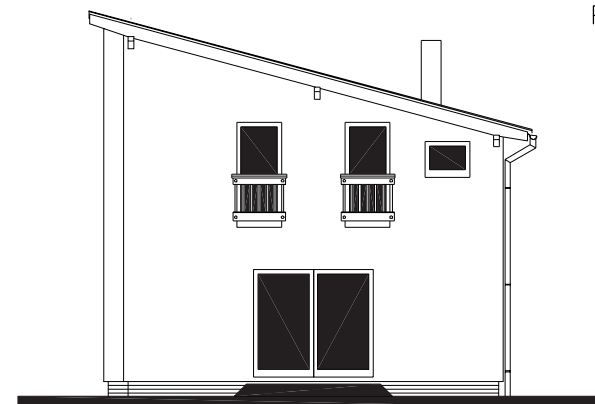

POHLED SEVERNÍ

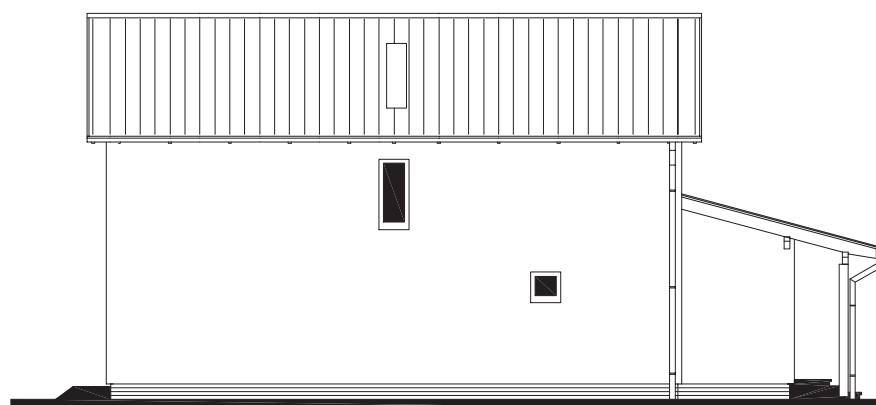

POHLED ZÁPADNÍ



www.usporedomy.cz

MODEL 06

Zpracovatel



Projekt

Datum: 07/2007

Číslo HS: 34 195




RODINNÝ DOMEK

KUBIS Line 88/15° – SP

(RD BEZ PODSKLEPENÍ)

PŮDORYS ÚLOŽNÉ DESKY

M 1:50

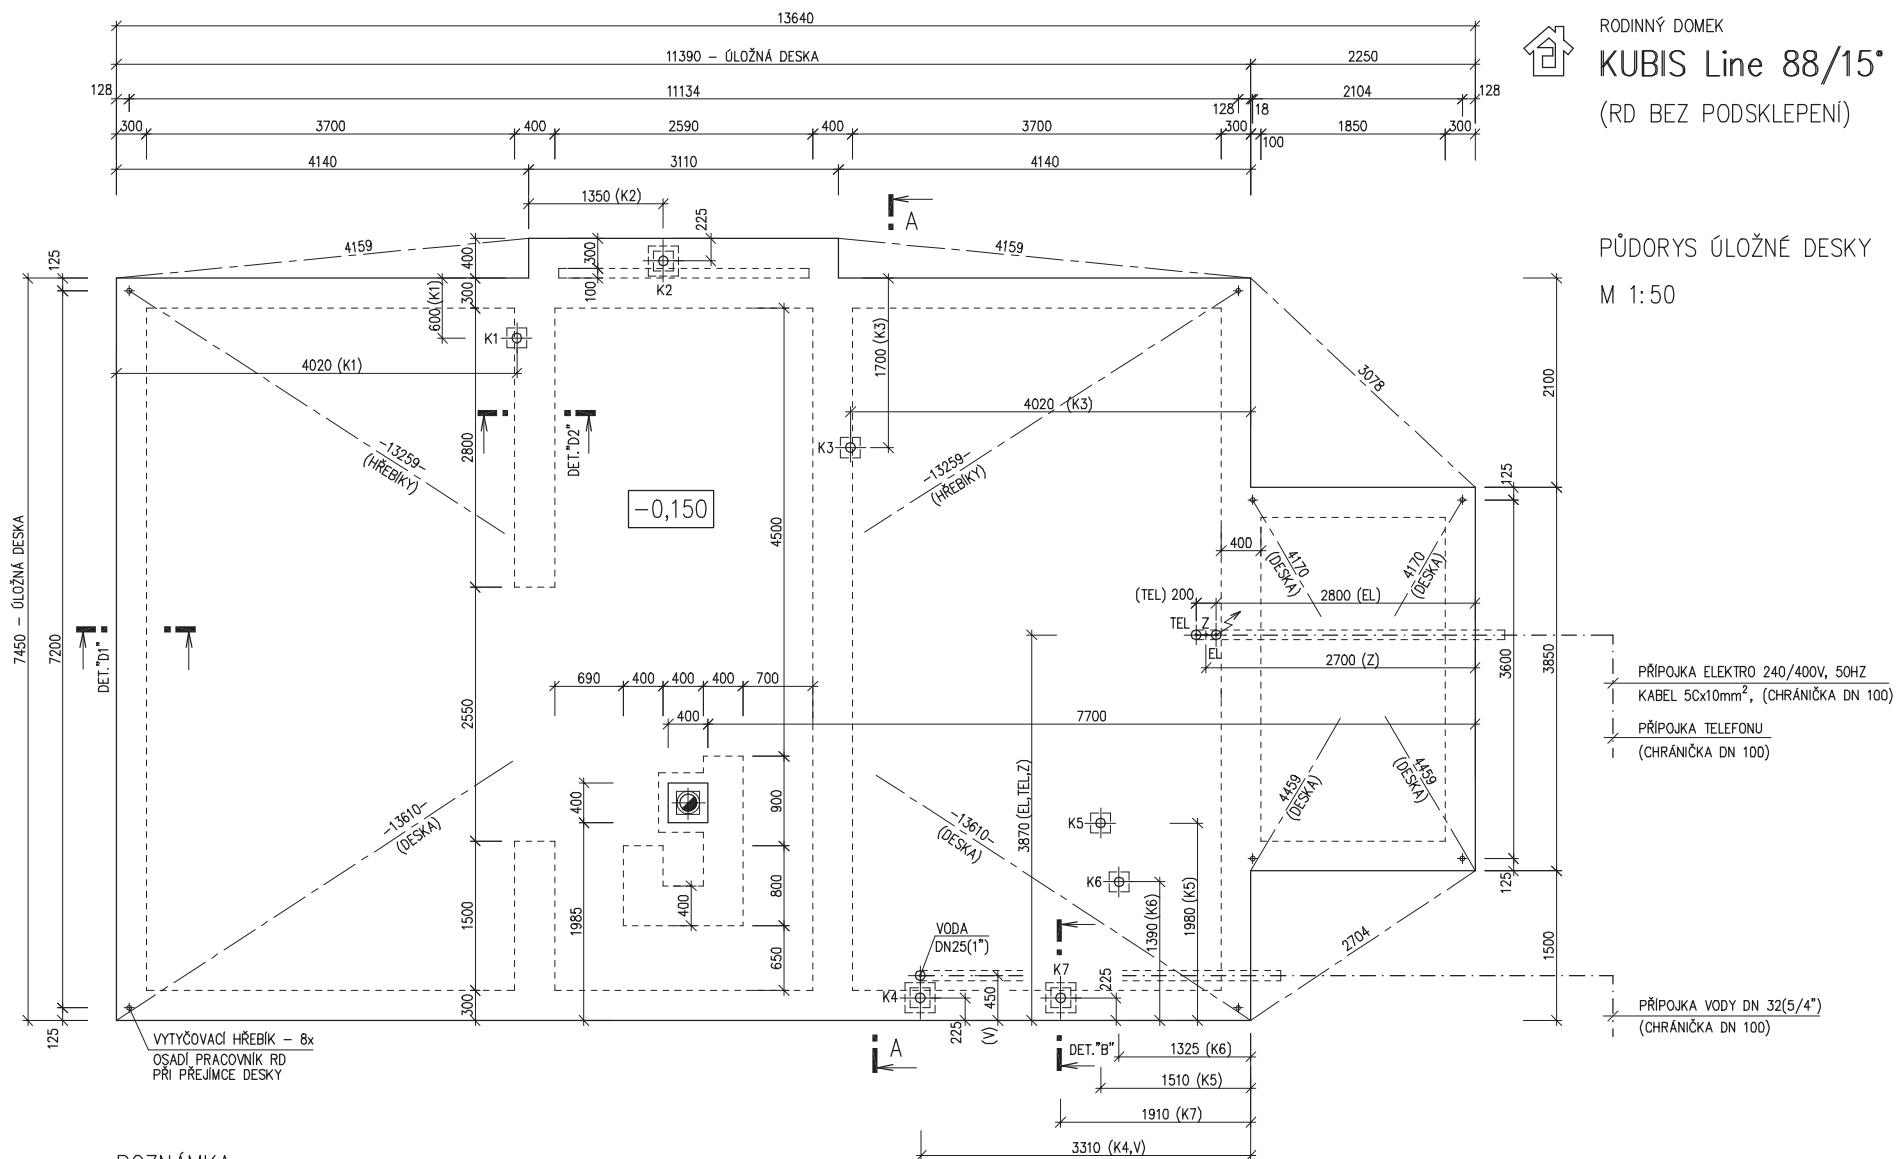

POZNÁMKA :

OBVODOVÉ ROZMĚRY ÚLOŽNÉ DESKY	+15 mm
(BEZ VNĚJŠÍCH ÚPRAV)	: - 0 mm
PRAVOÚHLOST STAVBY – DÉLKA DIAGONÁLY	: +20 mm
OSY INSTALAČNÍCH PROSTUPŮ	: ±15 mm
VODOROVNOST ÚL. DESKY – MAX. VÝŠKOVÝ ROZDÍL	: 15 mm
– MAX. VÝŠKOVÝ ROZDÍL	
NA DÉLCE 2,0 m	: 8 mm

ŘEZ A-A' + DETAILY PROVEDENÍ ÚLOŽNÉ DESKY – VIZ VÝKRESY Č. 011a, 012a, 013a.

Z – ZEMNĚNÍ
 POZINK. PÁS TL. MIN. 3mm, MIN. 100mm²,
 SMYČKA 25m,
 (DLE ČSN 33 2000–5–54)

KANALIZACE K1 – K7 (DN 100)

PŘÍPOJKA ELEKTRO 240/400V, 50HZ
 KABEL 5Cx10mm², (CHRÁNIČKA DN 100)
 PŘÍPOJKA TELEFONU
 (CHRÁNIČKA DN 100)

PŘÍPOJKA VODY DN 32(5/4")
 (CHRÁNIČKA DN 100)

MODEL 06

Zpracovatel

Projekt

Datum: 08/2007

Číslo HS: 34 195