

RODINNÝ DOMEK

KUBIS Line 88/25° (SEDLOVÁ) – SP

(RD BEZ PODSKLEPENÍ)

PŮDORYS PŘÍZEMÍ

M 1:50

POZNÁMKA:

1. OBKLAD STĚN A PŘÍČEK SÁDKOKARTONEM TL.12,5 mm  
JE PRO POTŘEBU KÓTOVÁNÍ ZAOKROUHLÉN NA 12 mm.
2. TECHNICKÉ ZMĚNY JSOU VYHAZENY

LEGENDA MÍSTNOSTÍ :

ČÍSLO	ÚČEL MÍSTNOSTI	PLOCHA m <sup>2</sup>	
101	ZÁDVEŘÍ	4,70	4,70
102	WC, KOTEL	2,51	2,51
103	KOMORA	2,18	2,18
104	HALA, JÍDELNA	20,27	18,74
105	KUCHYŇ	17,12	17,12
106	OBÝVACÍ POKOJ	28,15	28,15

OBYTNÁ PLOCHA :

64,01

PŘÍSLUŠENSTVÍ :


9,39

UŽITKOVÁ PLOCHA :

73,40

CELKOVÁ PLOCHA (PODLAHOVÁ) :

74,93

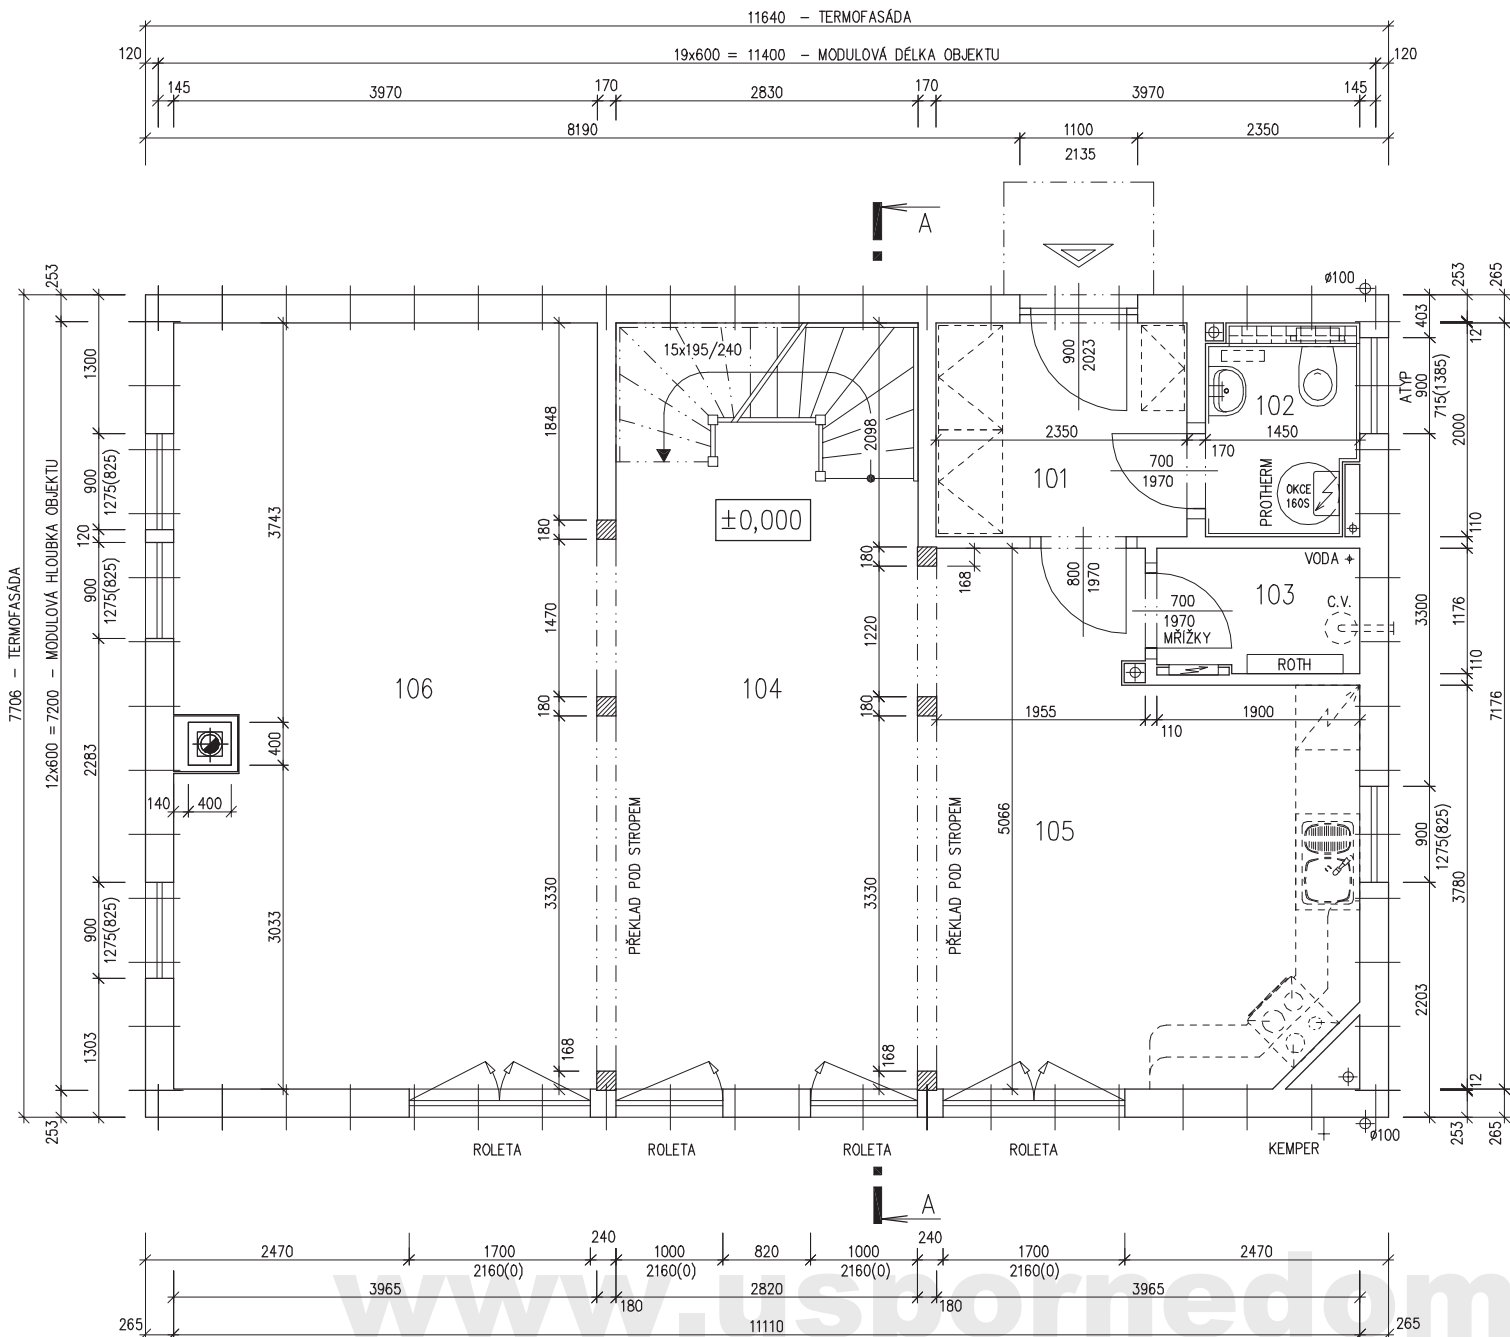

Zpracovatel

Projekt

Datum: 04/2008

Číslo HS: 34 270

RODINNÝ DOMEK

KUBIS Line 88/25° (SEDLOVÁ) – SP

(RD BEZ PODSKLEPENÍ)

PŮDORYS PODKROVÍ

M 1:50


POZNÁMKA:

1. OBKLAD STĚN A PŘÍČEK SÁDROKARTONEM TL,12,5 mm  
JE PRO POTŘEBU KÓTOVÁNÍ ZAOKROUHLĚN NA 12 mm.
2. TECHNICKÉ ZMĚNY JSOU VYHRAZENY

LEGENDA MÍSTNOSTÍ :

ČÍSLO	ÚČEL MÍSTNOSTI	PLOCHA m <sup>2</sup>	
201	CHODBA	9,71	9,71
202	POKOJ	13,62	13,62
203	POKOJ	19,15	19,15
204	LOŽNICE	20,92	20,92
205	KOUPELNA	8,87	8,87
207	WC	1,56	1,56

OBYTNÁ PLOCHA :	53,69
PŘÍSLUŠENSTVÍ :	20,14
UŽITKOVÁ PLOCHA :	73,83
CELKOVÁ PLOCHA (PODLAHOVÁ) :	73,83

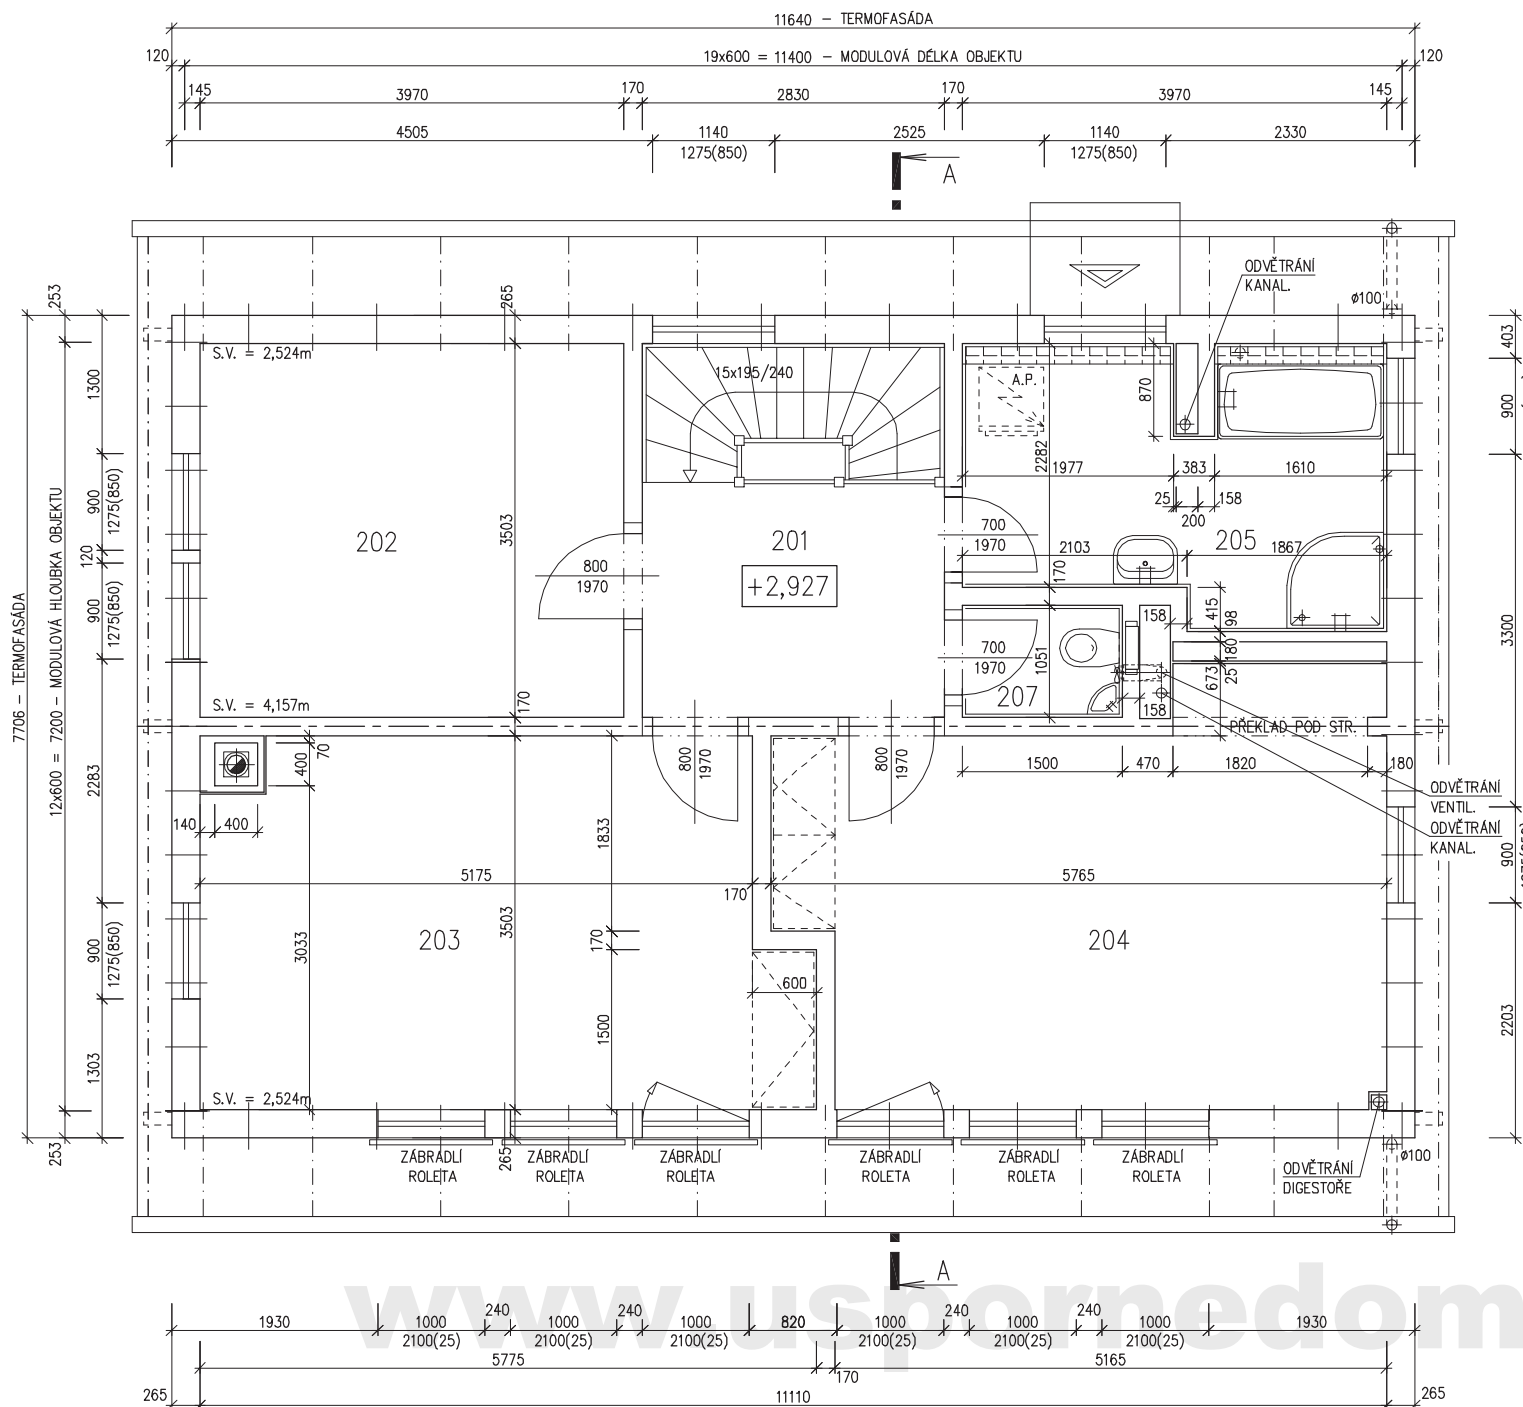


RODINNÝ DOMEK

## KUBIS Line 88/25°(SEDLOVÁ) – SP

(RD BEZ PODSKLEPENÍ)

ŘEZ A-A

M 1:50

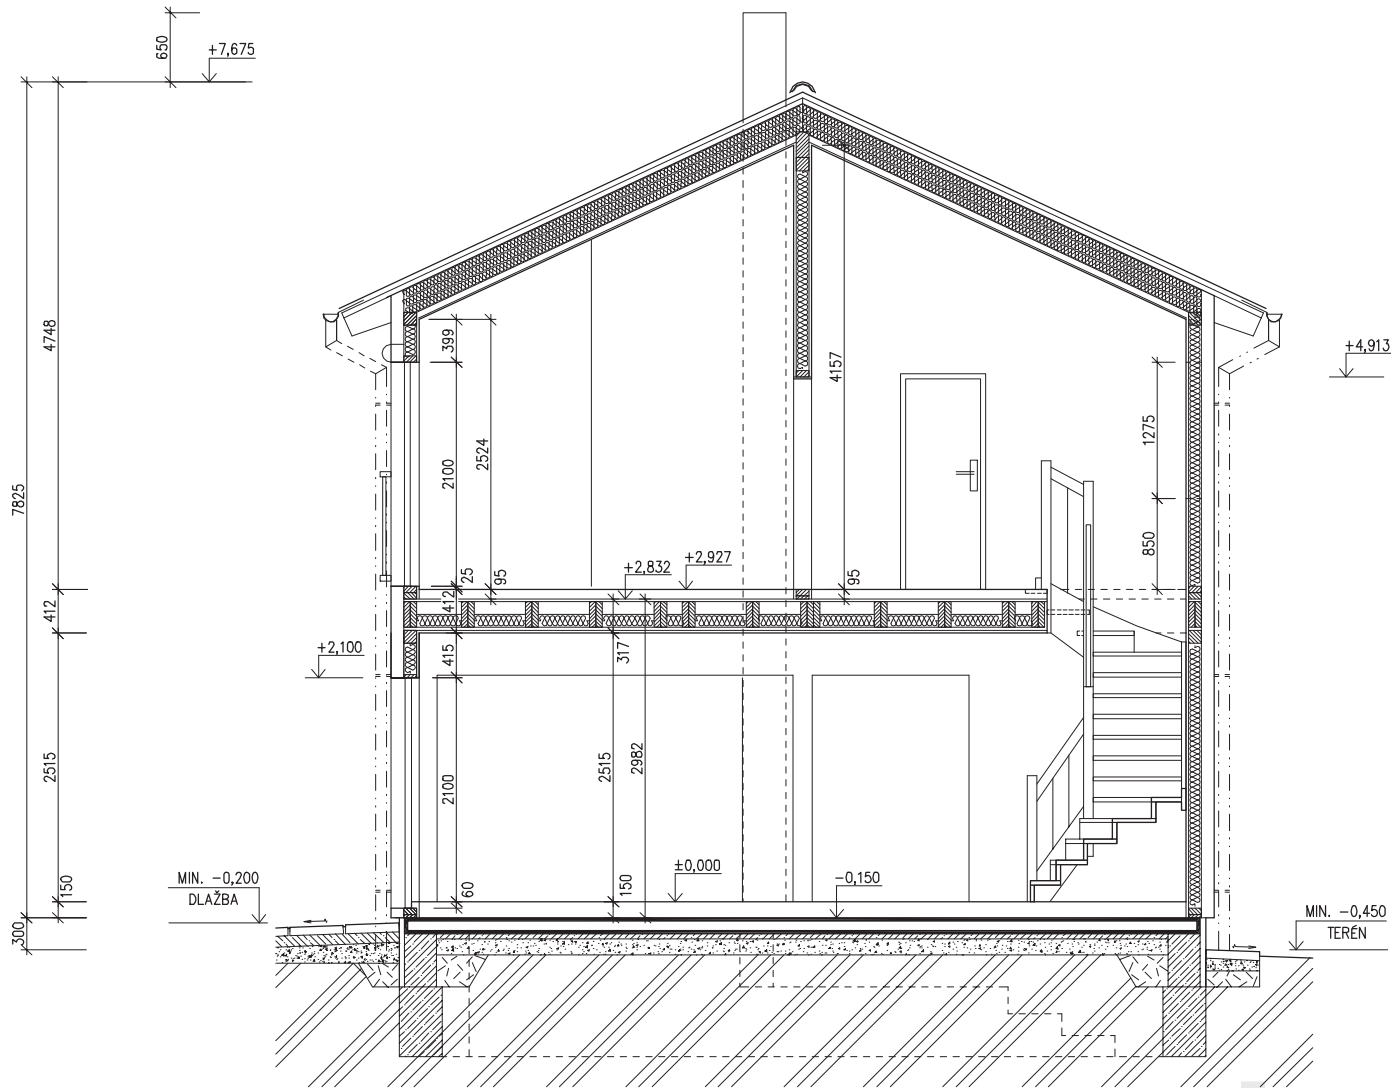

## LEGENDA MATERIÁLU

-  ROSTLÝ TERÉN
-  ŠTĚRKOVÝ NÁSYP
-  ZÁSYP
-  ŽELEZOBETON
-  PROSTÝ BETON
-  DŘEVO
-  TEPelná IZOLACE

SPODNÍ STAVBA  
DODÁVKA ODBĚRATELE

www.ubopornedomy.cz

Zpracovatel




Projekt


Datum: 05/2008

Číslo HS: 34 270

POHLED ZADNÍ – VSTUPNÍ

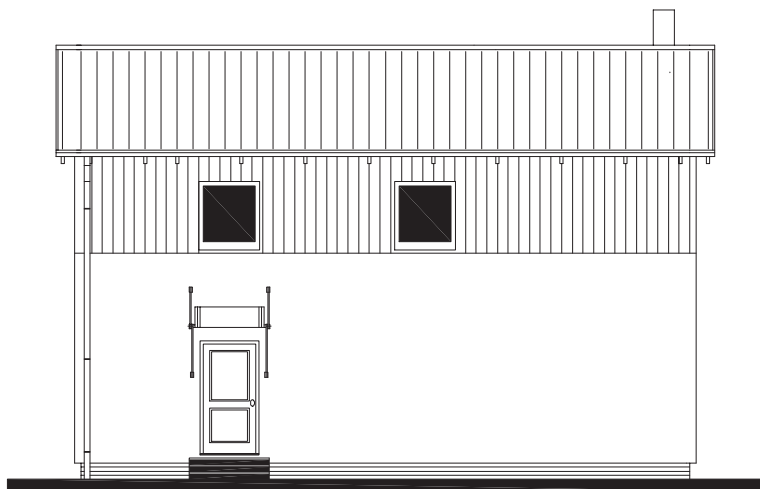

POHLED BOČNÍ /LEVÝ/

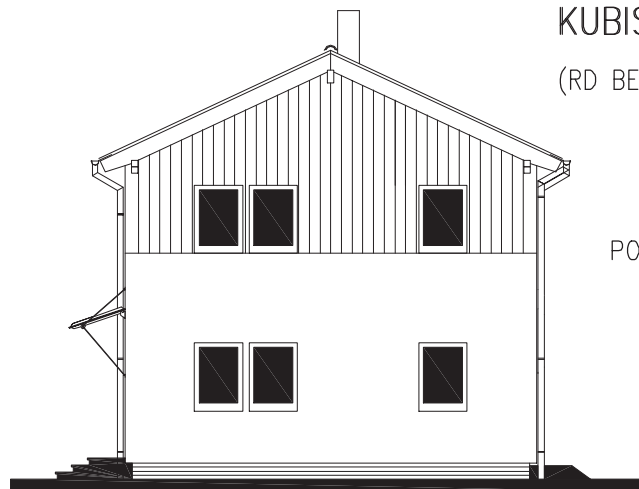


RODINNÝ DOMEK

KUBIS Line 88/25° (SEDLOVÁ) – SP


(RD BEZ PODSKLEPENÍ)

POHLEDY M 1:100

POHLED PŘEDNÍ

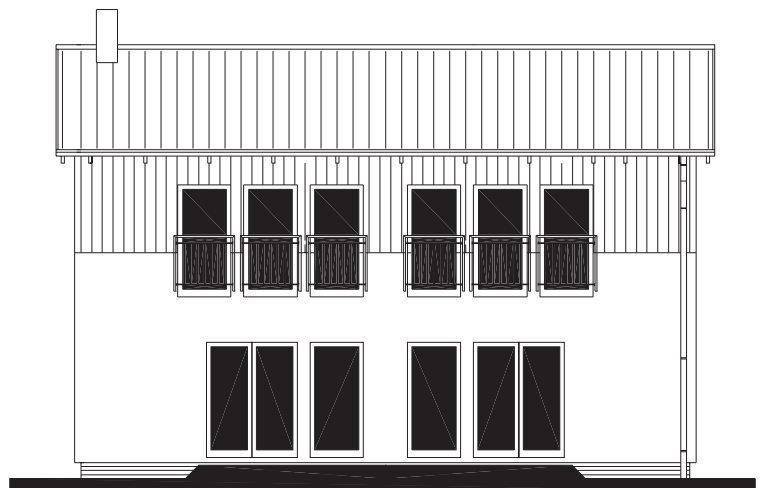

POHLED BOČNÍ /PRAVÝ/

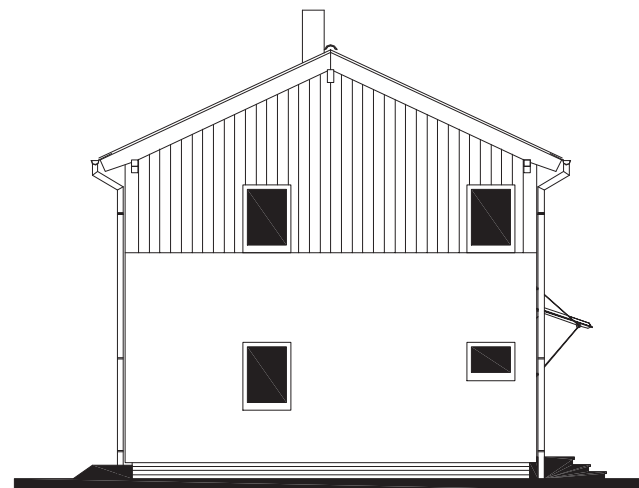

[www.usporedomy.cz](http://www.usporedomy.cz)

v.č. : 008

08


Zpracovatel

Projekt  
Datum: 04/2008  
Číslo HS: 34 270

RODINNÝ DOMEK

# KUBIS Line 88/25° (SEDLOVA) – SP (RD BEZ PODSKLEPENÍ)

PŮDORYS ÚLOŽNÉ DESKY  
M 1:50

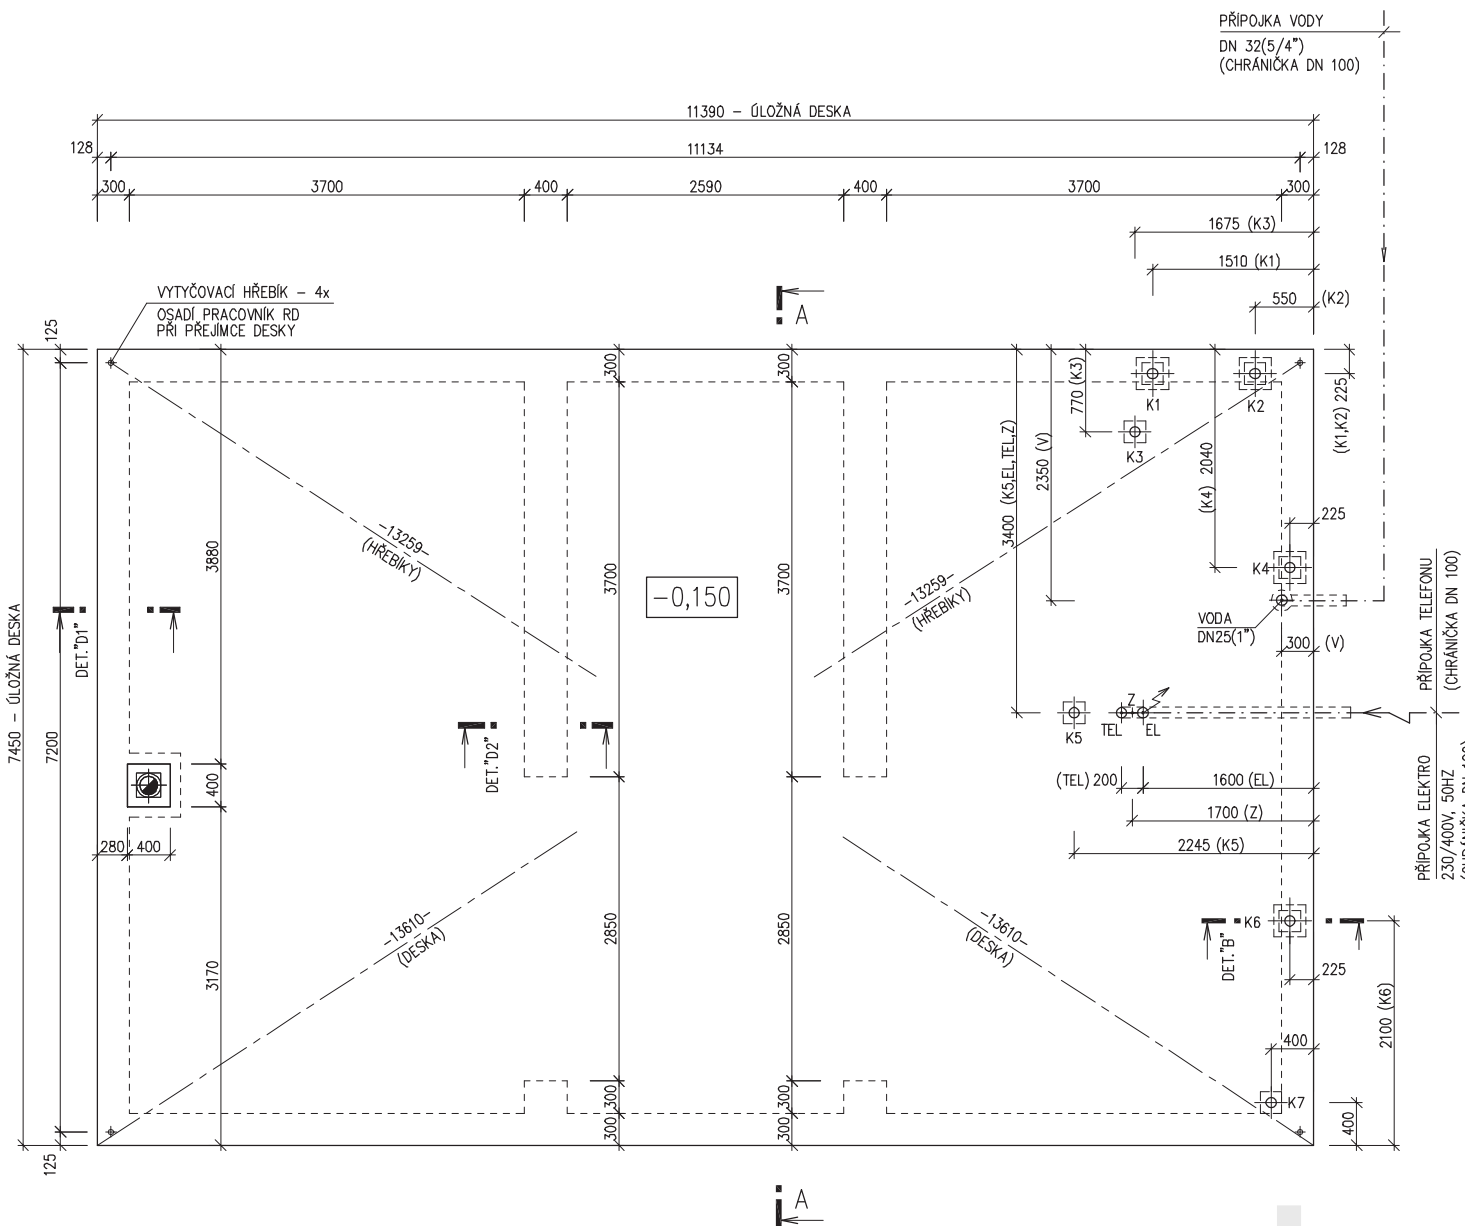

### POZNÁMKA :

OBVODOVÉ ROZMĚRY ÚLOŽNÉ DESKY (BEZ VNĚJŠÍCH ÚPRAV)	+15 mm
PRAVOÚHLOST STAVBY – DÉLKA DIAGONÁLY	- 0 mm
OSY INSTALAČNÍCH PROSTUPŮ	+20 mm
VODOROVNOST ÚL. DESKY – MAX. VÝŠKOVÝ ROZDÍL NA DÉLCE 2,0 m	±15 mm
	15 mm
	8 mm

ŘEZ A-A' + DETAILY PŘÍPOJENÍ ÚLOŽNÉ DESKY – VIZ VÝKRESY Č. 011a, 012a, 013a.

Z – ZEMNĚNÍ  
POZINK. PÁS TL. MIN. 3mm, MIN. 100mm<sup>2</sup>,  
SMYČKA 25m,  
(DLE ČSN 33 2000–5–54)

KANALIZACE K1 – K7 (DN 100)