






# RODINNÝ DOMEK

(S PODKROVÍM, BEZ PODSKLEPENÍ)

(NA DOKONČENÍ)

PŮDORYS PODKROVÍ

M 1:50

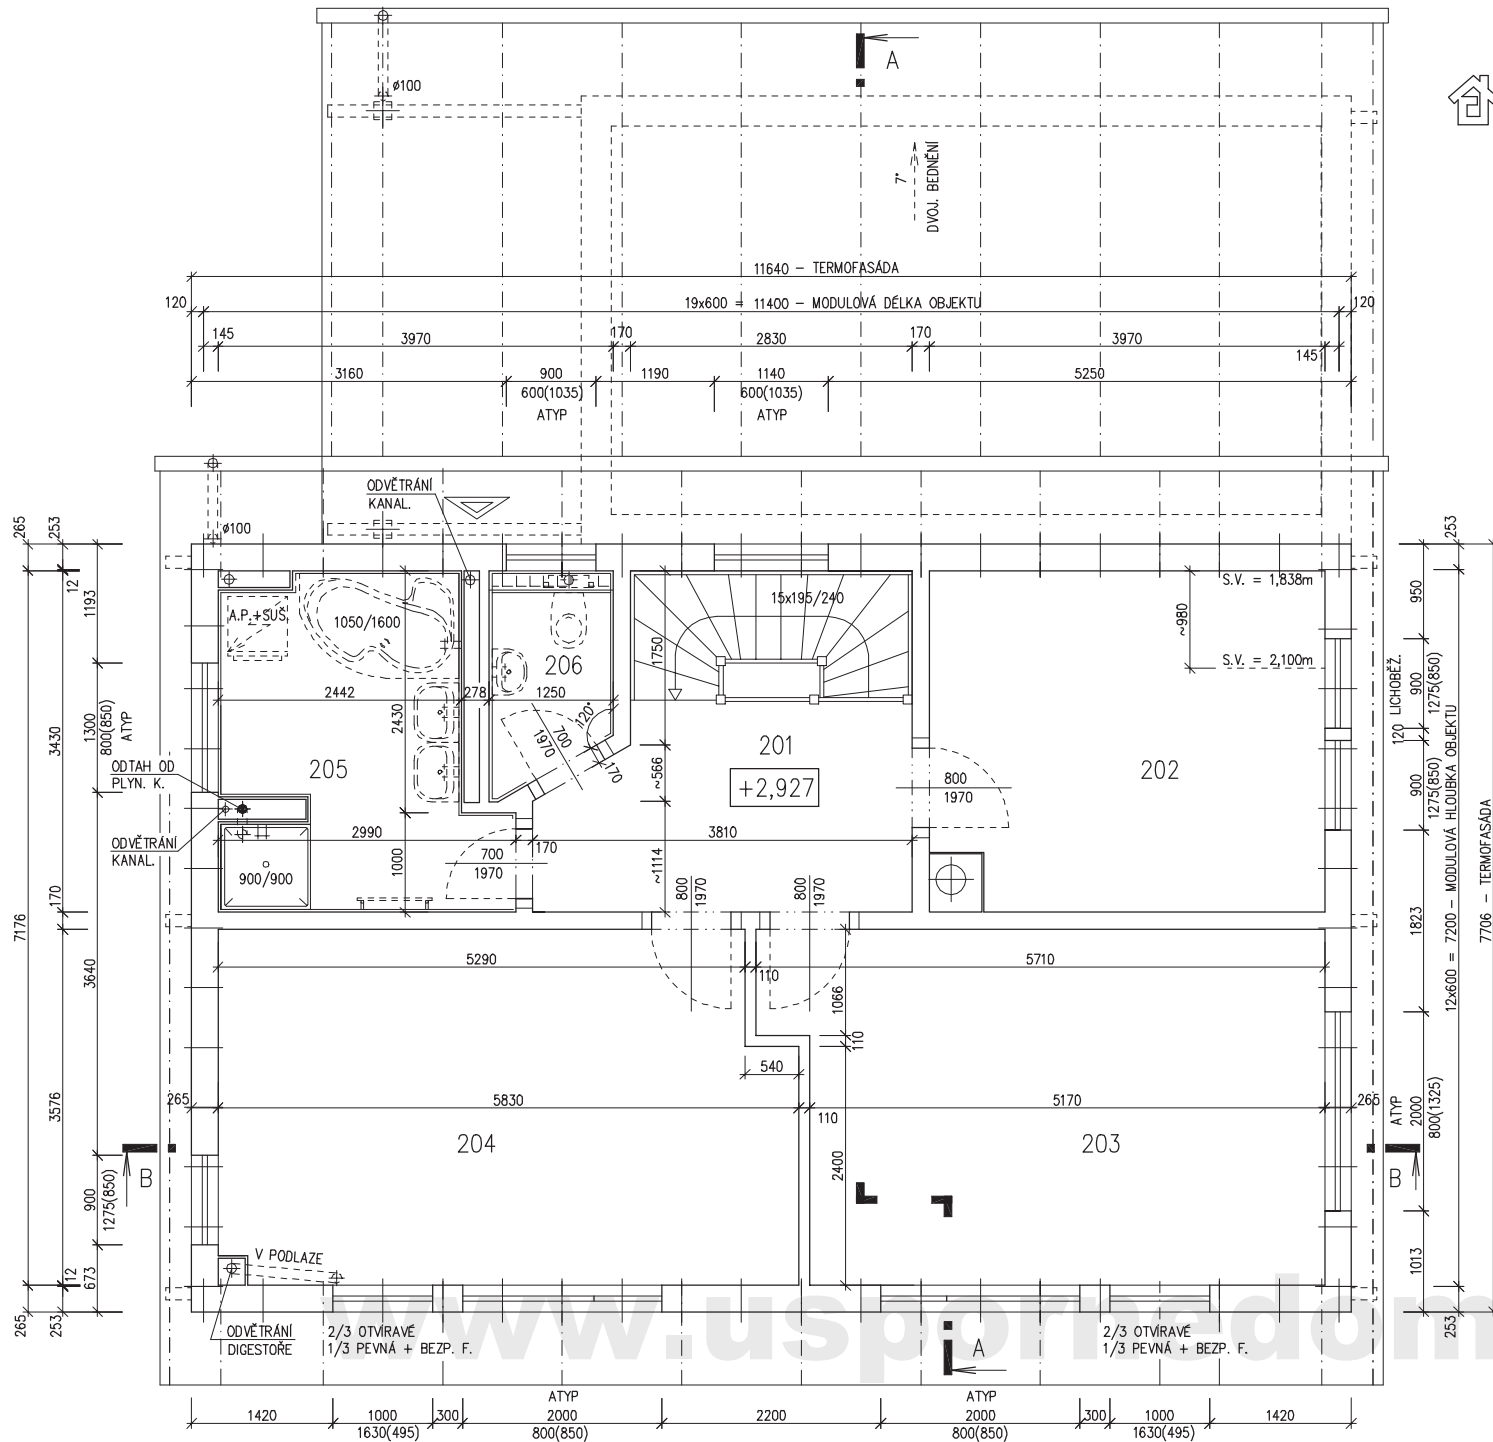

## POZNÁMKA:

1. OBKLAD STĚN A PŘÍČEK SÁDROKARTONEM TL.12,5 mm JE PRO POTŘEBU KÓTOVÁNÍ ZAOKROUHLN NA 12 mm.
2. TECHNICKÉ ZMĚNY JSOU VYHRAZENY

## LEGENDA MÍSTNOSTÍ :

ČÍSLO	ÚČEL MÍSTNOSTI	PLOCHA m <sup>2</sup>	
201	HALA	11,08	11,08
202	POKOJ	13,29	13,29
203	LOŽNICE	19,06	19,06
204	DĚTSKÝ POKOJ	20,12	20,12
205	KOUPELNA	8,55	8,55
206	WC	2,27	2,27
OBYTNÁ PLOCHA :		52,47	
PŘÍSLUŠENSTVÍ :		21,90	
UŽITKOVÁ PLOCHA :		74,37	
CELKOVÁ PLOCHA (PODLAHOVÁ) :		74,37	

GARÁŽ - DODÁVKA ZÁKAZNÍKA






# RODINNÝ DOMEK

(S PODKROVÍM, BEZ PODSKLEPENÍ)


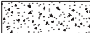




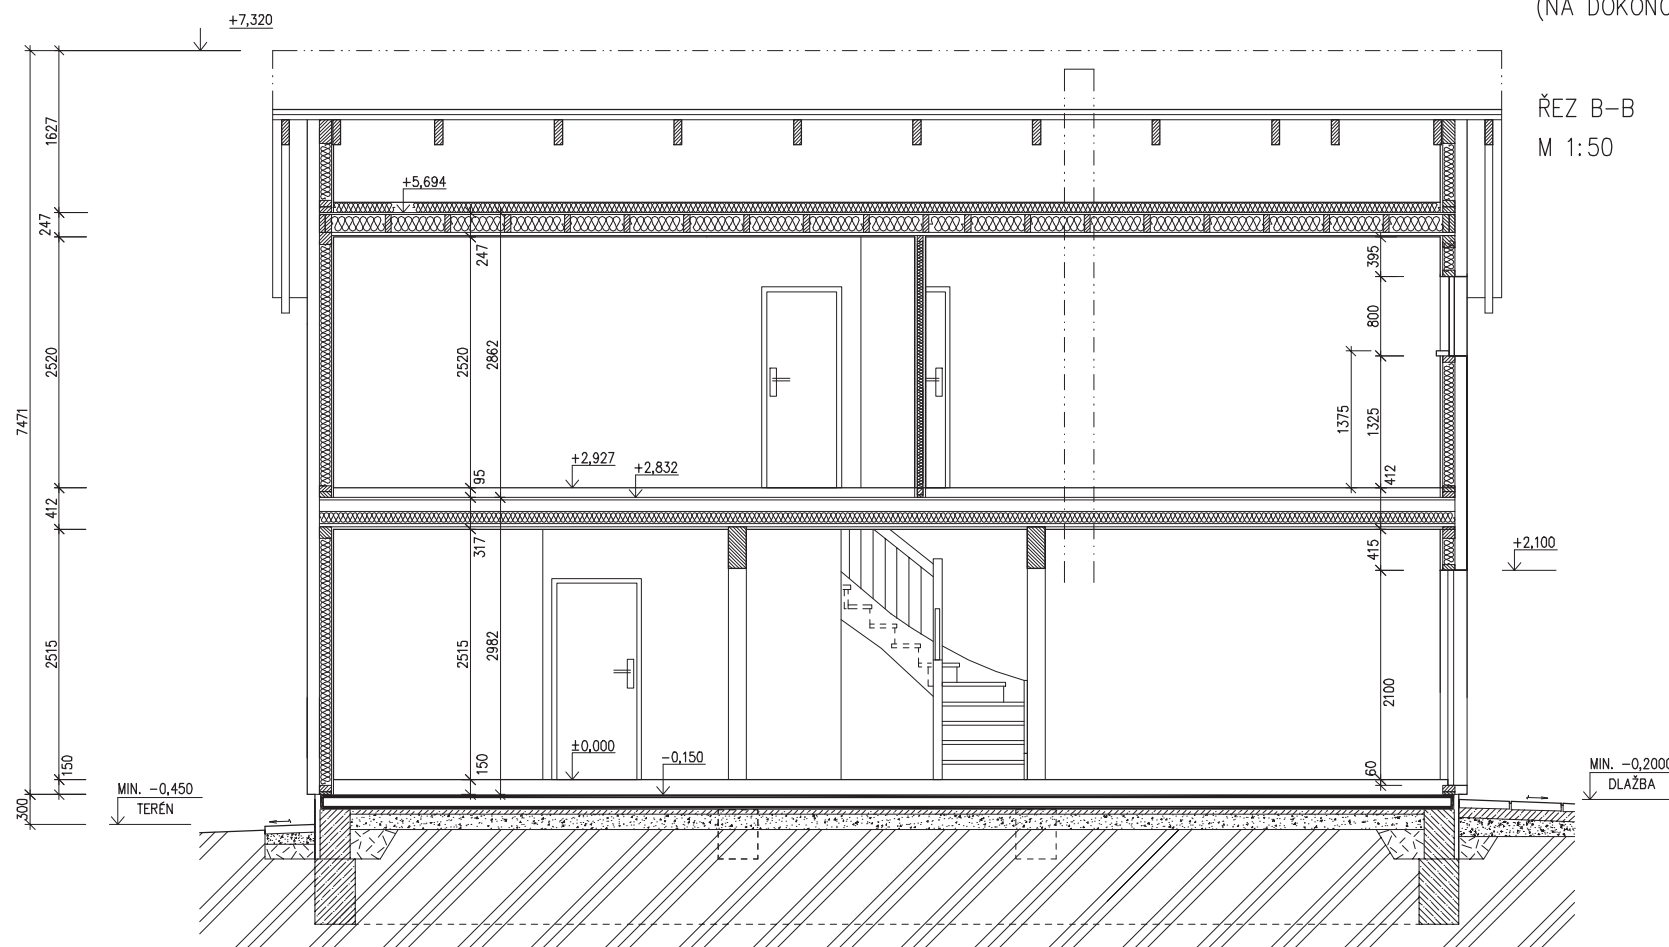

(NA DOKONČENÍ)

ŘEZ B-B

M 1:50



## LEGENDA MATERIÁLU

-  ROSTLÝ TERÉN
-  ŠTĚRKOVÝ NÁSYP
-  ZÁSYP
-  ŽELEZOBETON
-  PROSTÝ BETON
-  DŘEVO
-  TEPELNÁ IZOLACE
-  ZDIVO

SPODNÍ STAVBA  
DODÁVKA ODBĚRATELE

[www.usporedomy.cz](http://www.usporedomy.cz)




# RODINNÝ DOMEK

(S PODKROVÍM, BEZ PODSKLEPENÍ)


(NA DOKONČENÍ)

POHLEDY M 1:100


POHLED ZADNÍ – VSTUPNÍ

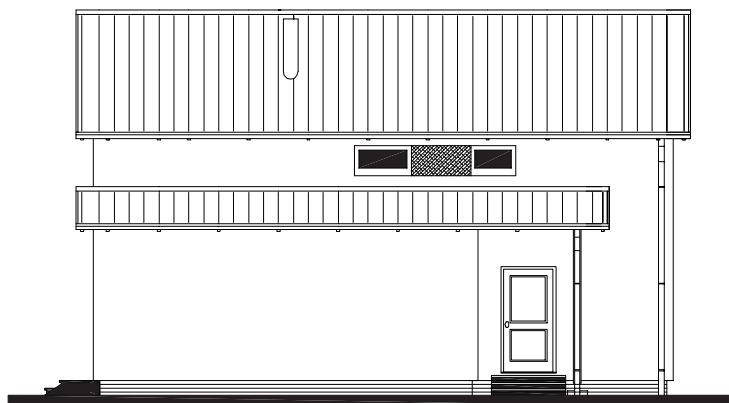

POHLED BOČNÍ /LEVÝ/

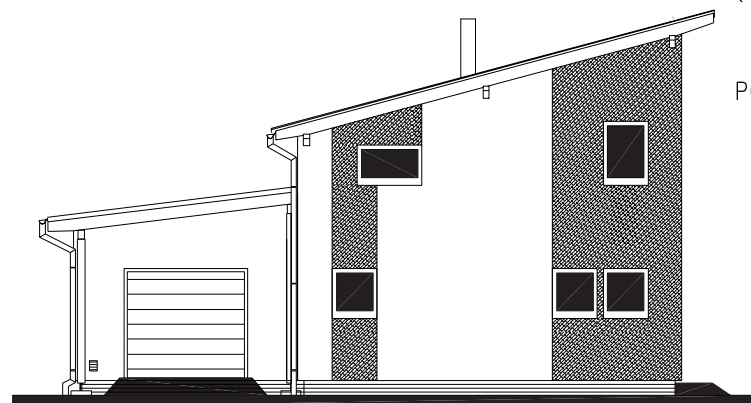

POHLED PŘEDNÍ

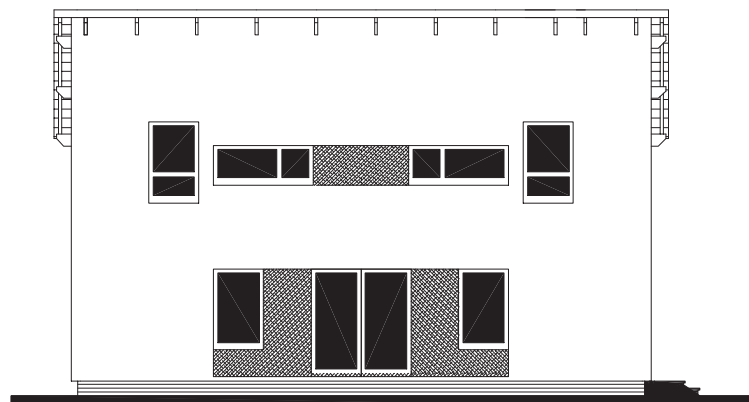

POHLED BOČNÍ /PRAVÝ/



