

RODINNÝ DOMEK
RD ATYP – LOCUS 119

(RD BEZ PODSKLEPENÍ)

PŮDORYS PŘÍZEMÍ
M 1:50

LEGENDA MÍSTNOSTÍ :

ČÍSLO	ÚČEL MÍSTNOSTI	PLOCHA m ²
101	ZÁDVEŘÍ	4,76
102	CHODBA, KUCH. KOUT	13,90
103	OBÝVACÍ POKOJ	28,94
104	HALA, JÍDELNA	12,58
105	KOUPELNA/TECH. MÍSTNOST	5,65
106	KOMORA	3,36
107	SKLAD	6,87

ZASTAVĚNÁ PLOCHA: 121,60


POZNÁMKA:

1. ZAŘIZOVACÍ PŘEDMĚTY A KONSTRUKCE ZAKRESLENÉ ČÁRKOVANĚ NEJSOU SOUČÁSTÍ DODÁVKY RD.
2. TECHNICKÉ ZMĚNY JSOU VYHRAZENY.

S.O. II.
SCHODY ATYP
MODEL 10

Zpracovatel
RD PŘEMAROV

Projekt
Datum: 13.1.2011
Číslo HS: POPT.

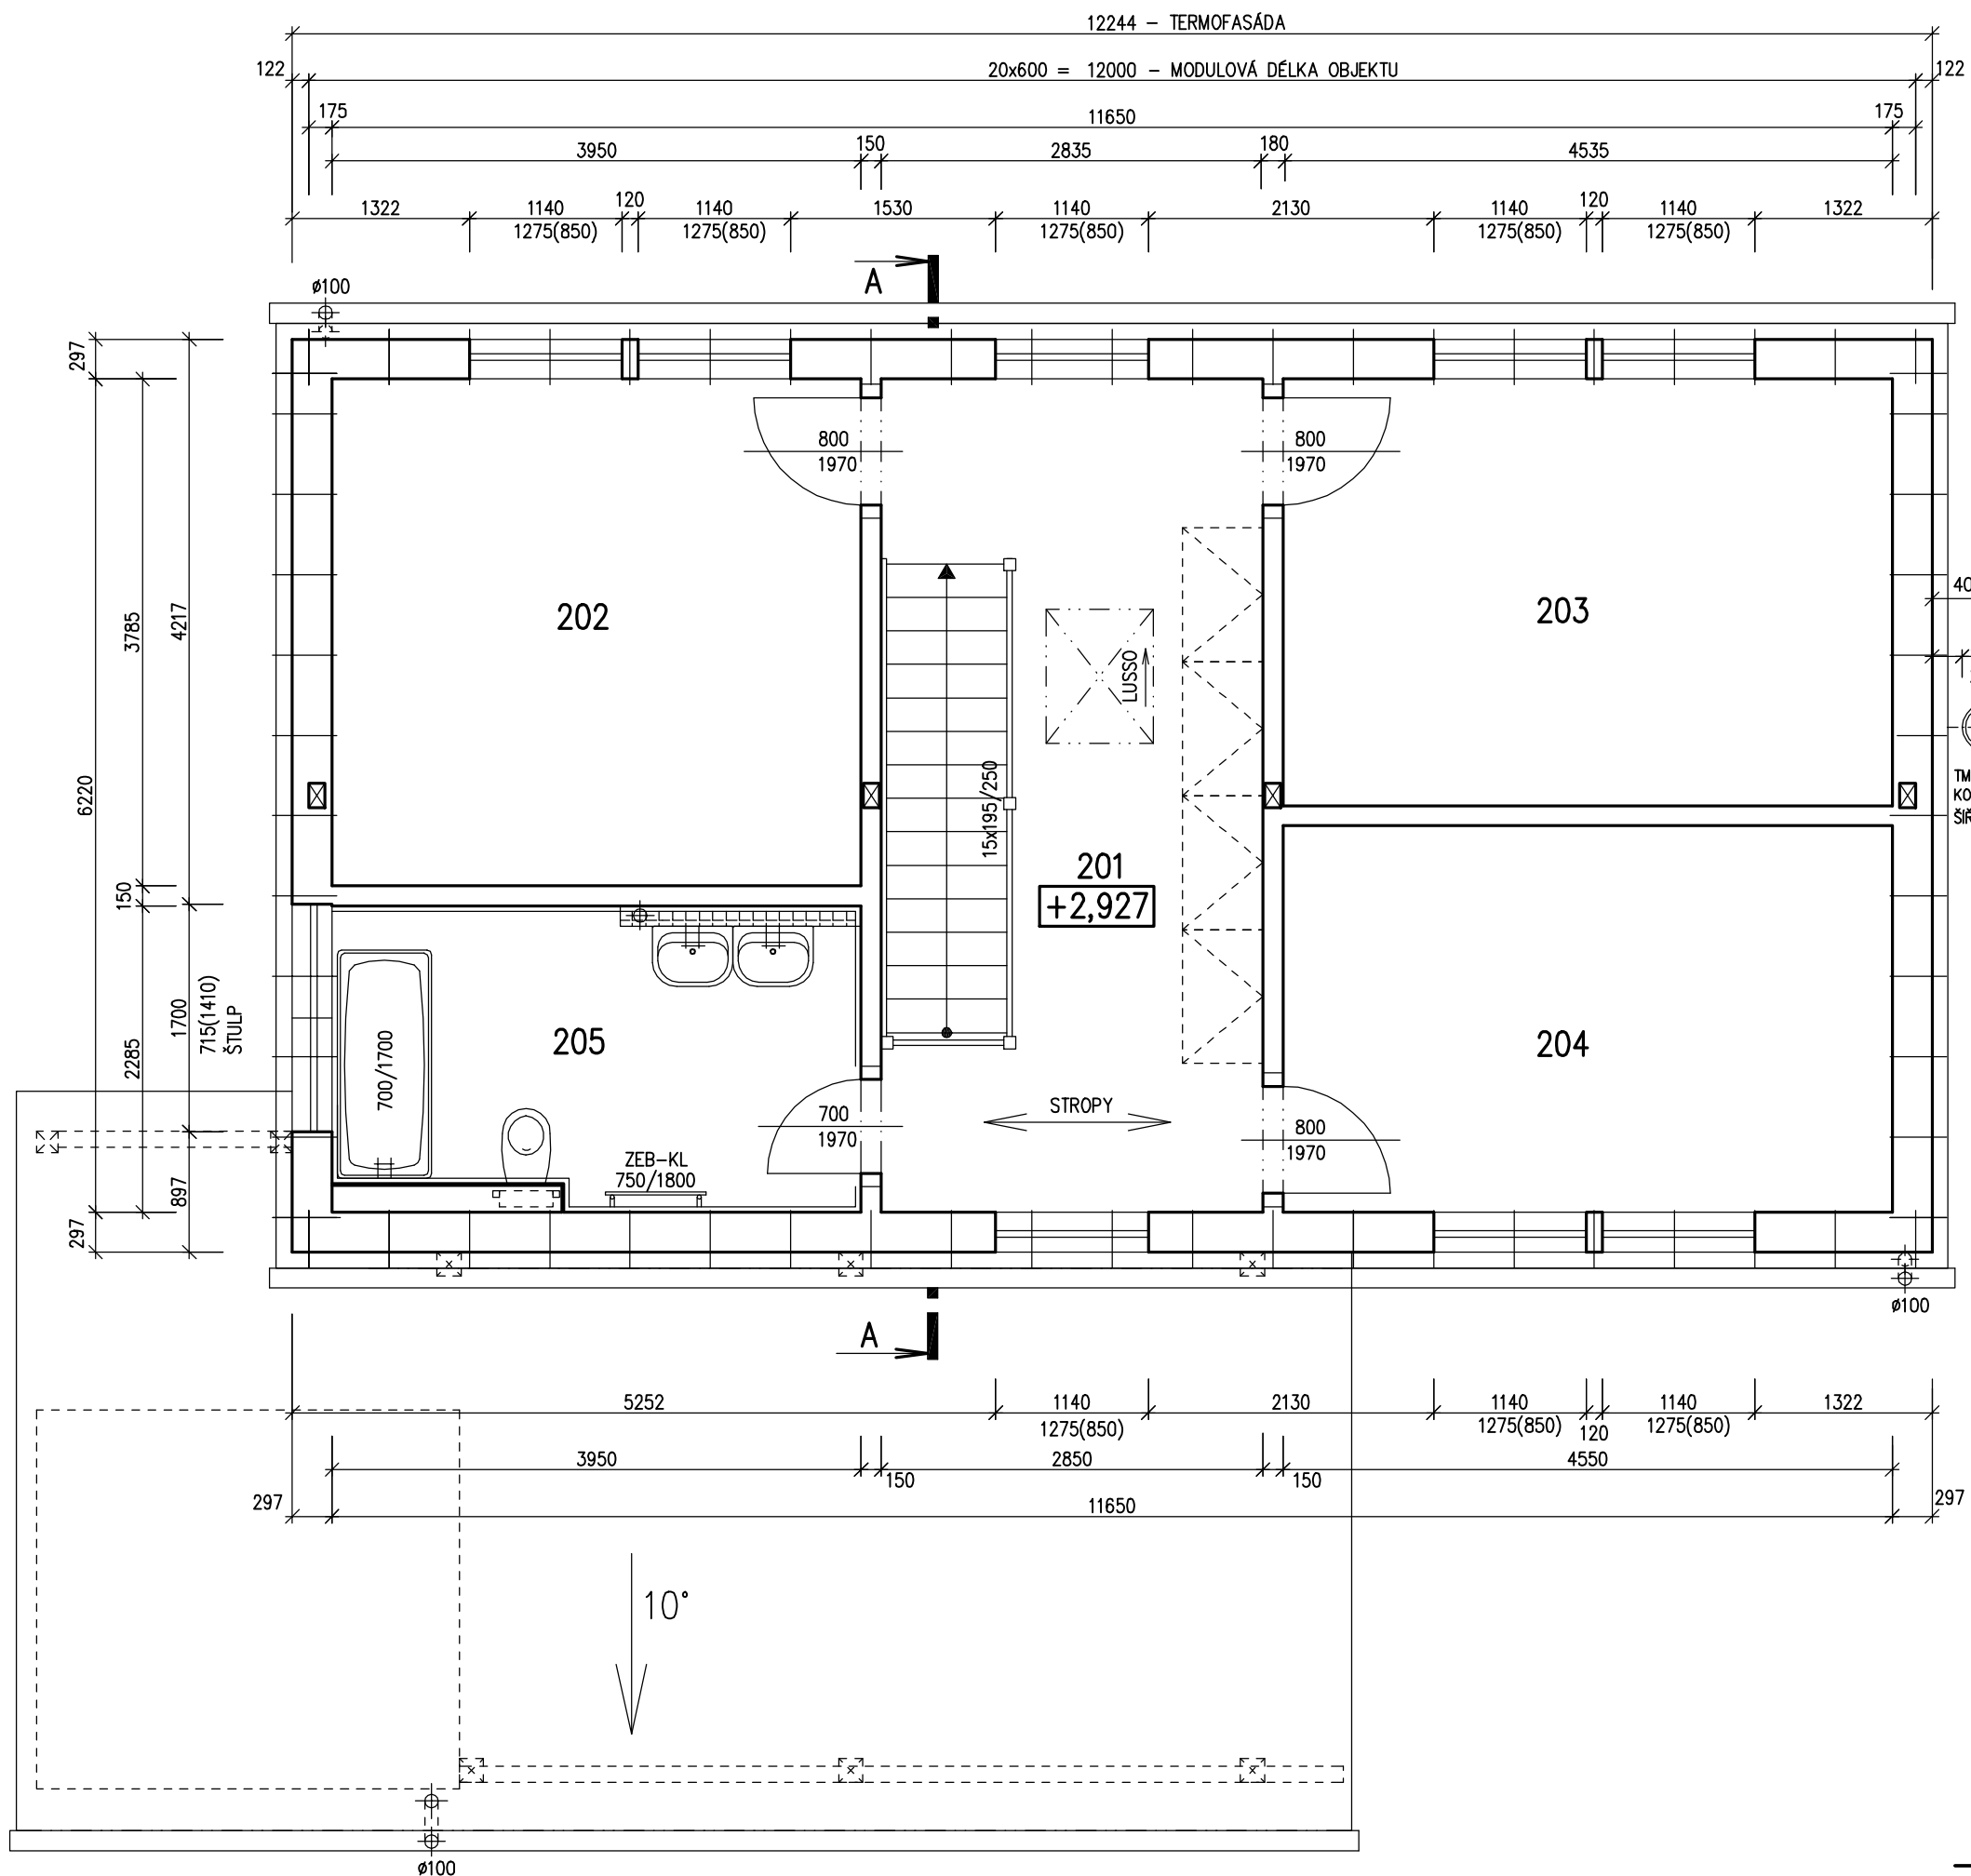

RODINNÝ DOMEK
RD ATYP – LOCUS 119
 (RD BEZ PODSKLEPENÍ)


PŮDORYS PODKROVÍ
 M 1:50

LEGENDA MÍSTNOSTÍ :


ČÍSLO	ÚČEL MÍSTNOSTI	PLOCHA m ²
201	CHODBA	14,05
202	LOŽNICE	14,95
203	POKOJ	14,94
204	POKOJ	12,82
205	KOUPELNA	8,66

- POZNÁMKA:**
1. ZAŘÍZOVACÍ PŘEDMĚTY A KONSTRUKCE ZAKRESLENÉ ČÁRKOVANĚ NEJSOU SOUČÁSTÍ DODÁVKY RD.
 2. TECHNICKÉ ZMĚNY JSOU VYHRAZENY.


S.O. II.
 SCHODY ATYP
 MODEL 10

Zpracovatel

 Projekt
 Datum: 13.1.2011
 Číslo HS: POPT.

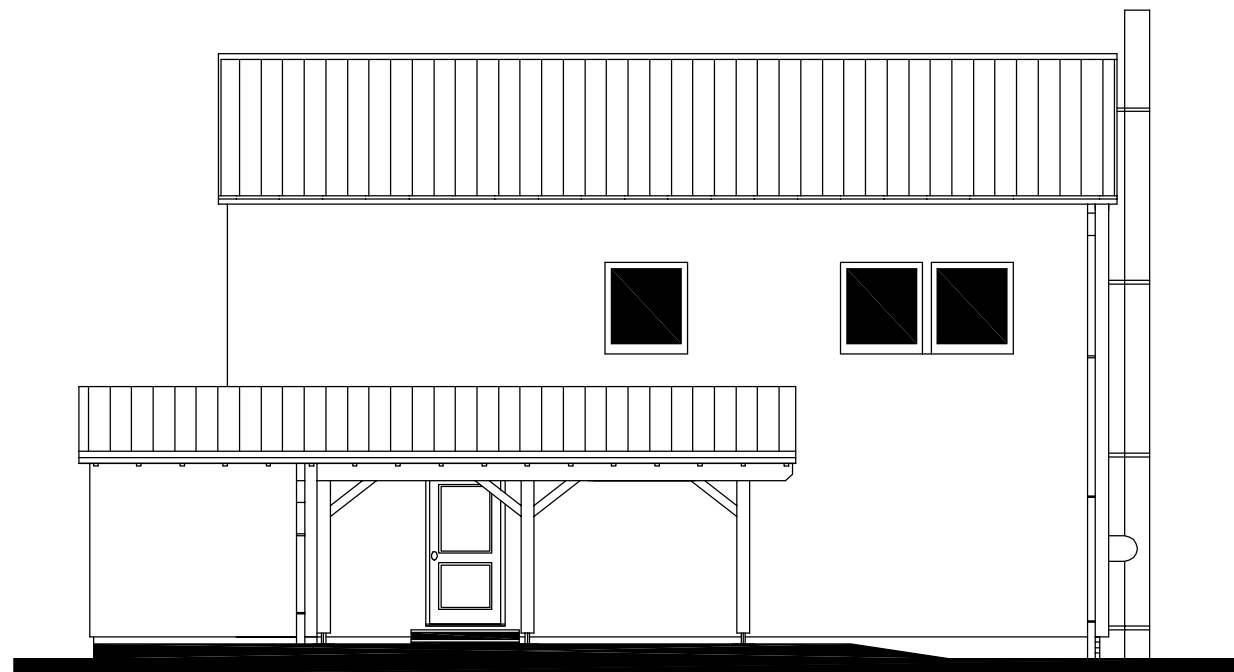POHLED VSTUPNÍ

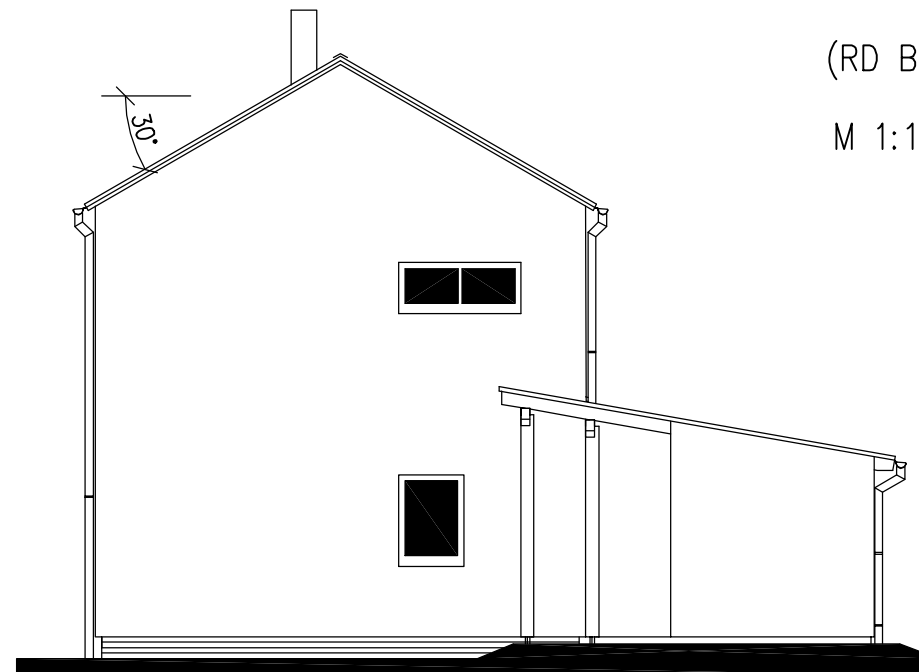

POHLED BOČNÍ (LEVÝ)




RODINNÝ DOMEK

RD ATYP – LOCUS 119


(RD BEZ PODSKLEPENÍ)

M 1:100


POHLED ZAHRADNÍ

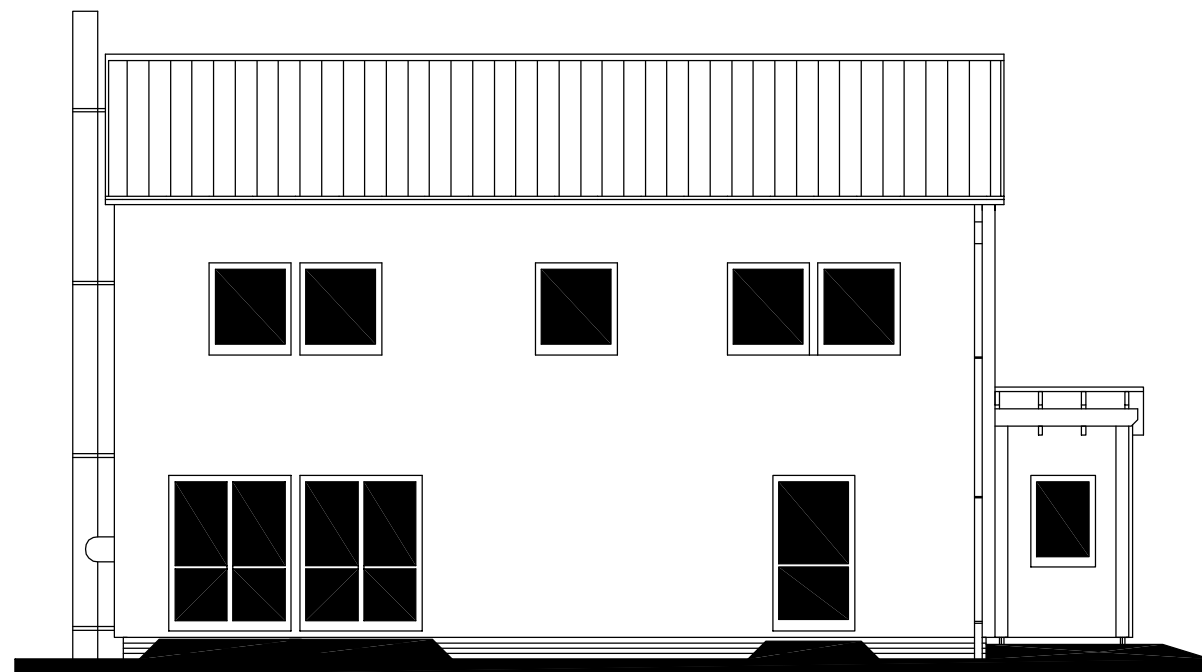


POHLED BOČNÍ (PRAVÝ)

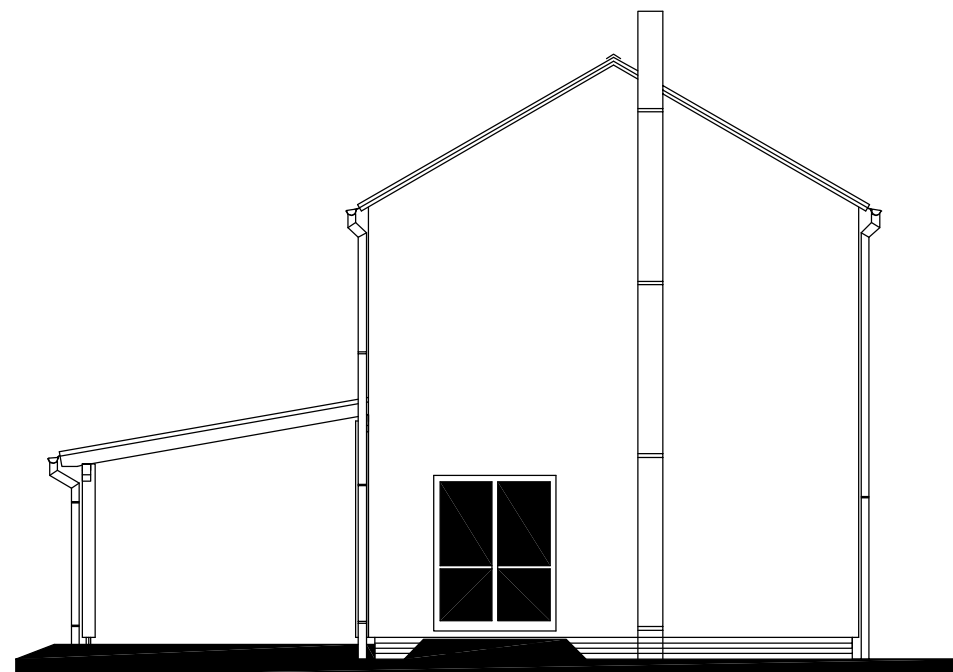

MODEL 10

Zpracovatel

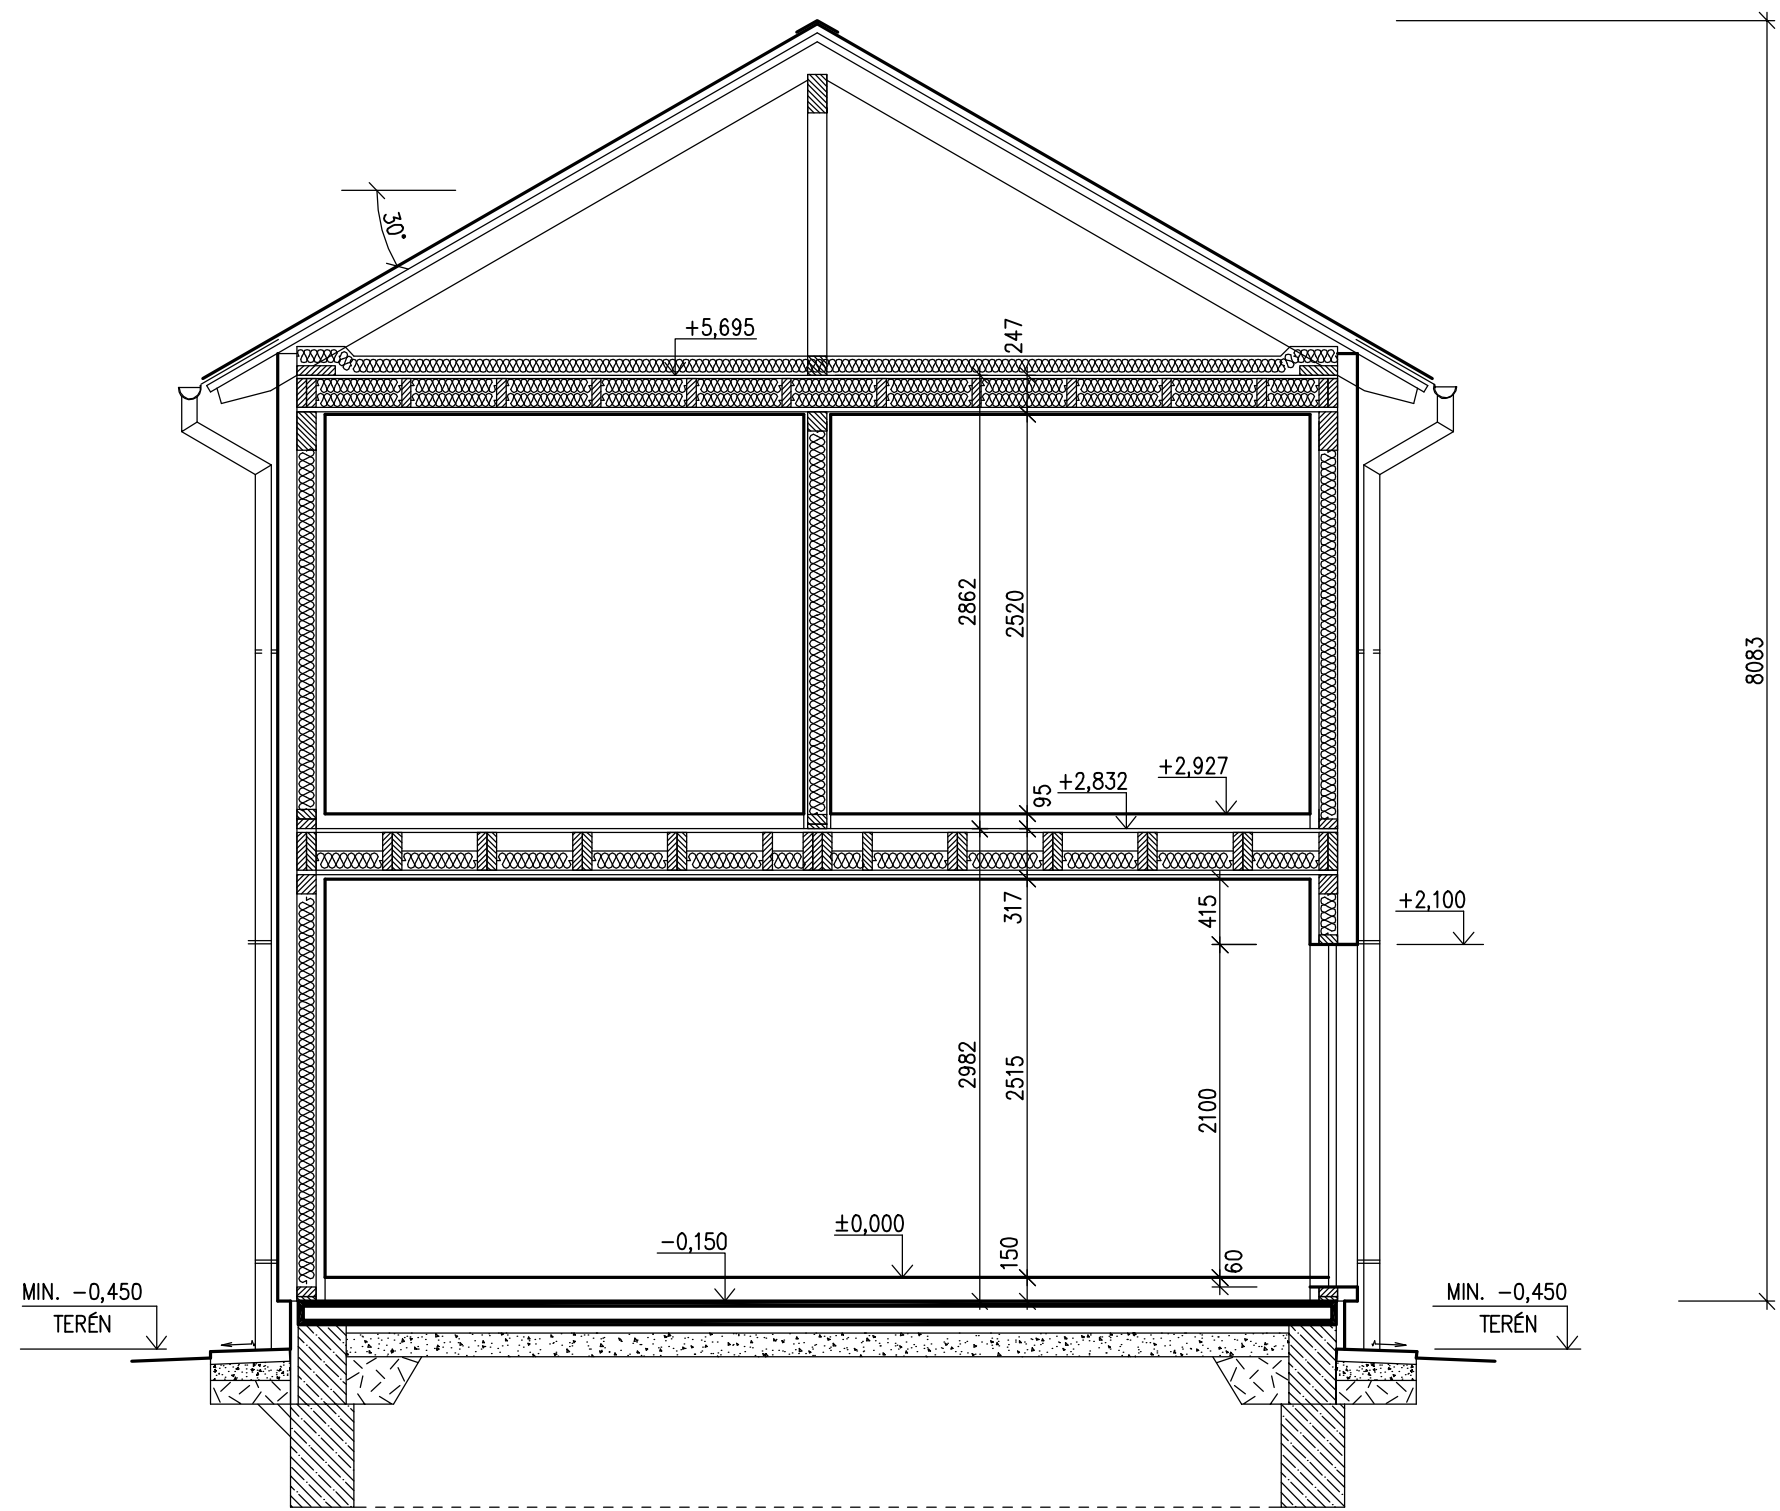Projekt
Datum: 13.1.2011
Číslo HS: POPT.



SPODNÍ STAVBA
DODÁVKA ODBĚRATELE

RD ATYP – LOCUS 119 – INFO ŘEZ