


RODINNÝ DOMEK

ATYP KUBIS Line 88/15°

(RD BEZ PODSKLEPENÍ)

PŮDORYS PŘÍZEMÍ

M 1:50

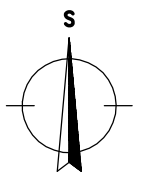**POZNÁMKA:**

- OBKLAD STĚN A PŘÍČEK SÁDROKARTONEM TL.12,5 mm
JE PRO POTŘEBU KÓTOVÁNÍ ZAOKROUHLÉN NA 12 mm.
- TECHNICKÉ ZMĚNY JSOU VYHRAZENY

LEGENDA MÍSTNOSTÍ :

ČÍSLO	ÚČEL MÍSTNOSTI	PLOCHA m ²	
101	ZÁDVEŘÍ	7,29	7,29
102	KUCHYŇ	9,91	9,91
103	OBÝVACÍ POKOJ, JÍDELNA	34,67	33,42
104	PRACOVNA	7,52	7,52
105	WC	2,76	2,76
106	KOUPELNA, TECHNICKÁ MÍSTNOST	7,88	7,88
106	ŠATNA	4,65	4,65

OBYTNÁ PLOCHA :

50,85

PŘÍSLUŠENSTVÍ :

22,55

UŽITKOVÁ PLOCHA :


73,40

CELKOVÁ PLOCHA (PODLAHOVÁ) :

74,65

ZASTAVĚNÁ PLOCHA

89,70

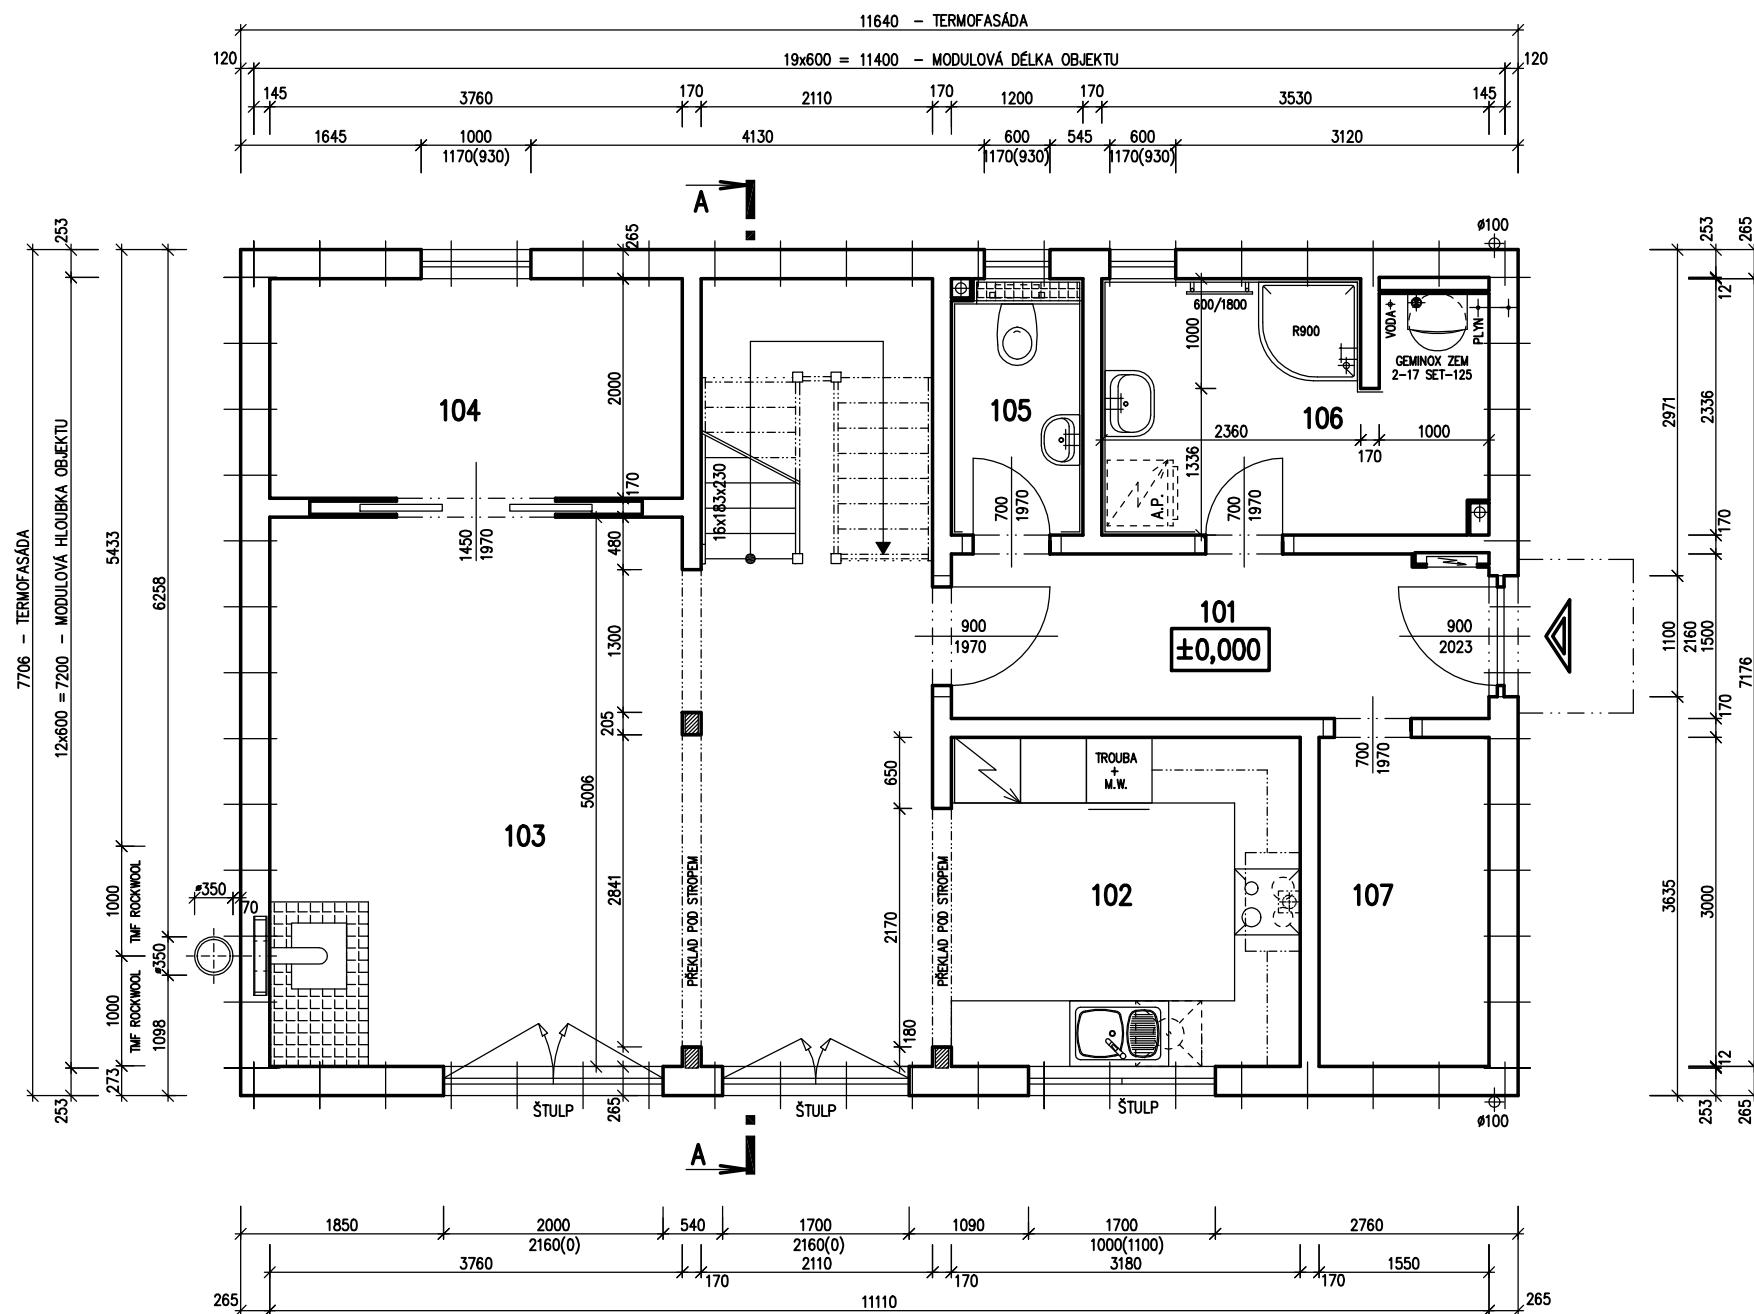

RODINNÝ DOMEK

ATYP KUBIS Line 88/15°

(RD BEZ PODSKLEPENÍ)

PŮDORYS PODKROVÍ

M 1:50


POZNÁMKA:

1. OBKLAD STĚN A PŘÍČEK SÁDROKARTONEM TL.12,5 mm
JE PRO POTŘEBU KÓTOVÁNÍ ZAOKROUHLN NA 12 mm.
2. TECHNICKÉ ZMĚNY JSOU VYHRAZENY


LEGENDA MÍSTNOSTÍ :

ČÍSLO	ÚČEL MÍSTNOSTI	PLOCHA m ²	
201	CHODBA	11,63	11,63
202	LOŽNICE	17,68	17,68
203	POKOJ	18,58	18,58
204	POKOJ	13,93	13,93
205	KOUPELNA	7,14	7,14
206	WC	2,60	2,60
207	ŠATNA	3,07	3,07


OBYTNÁ PLOCHA :	50,19
PŘÍSLUŠENSTVÍ :	24,44
UŽITKOVÁ PLOCHA :	74,63
CELKOVÁ PLOCHA (PODLAHOVÁ) :	74,63

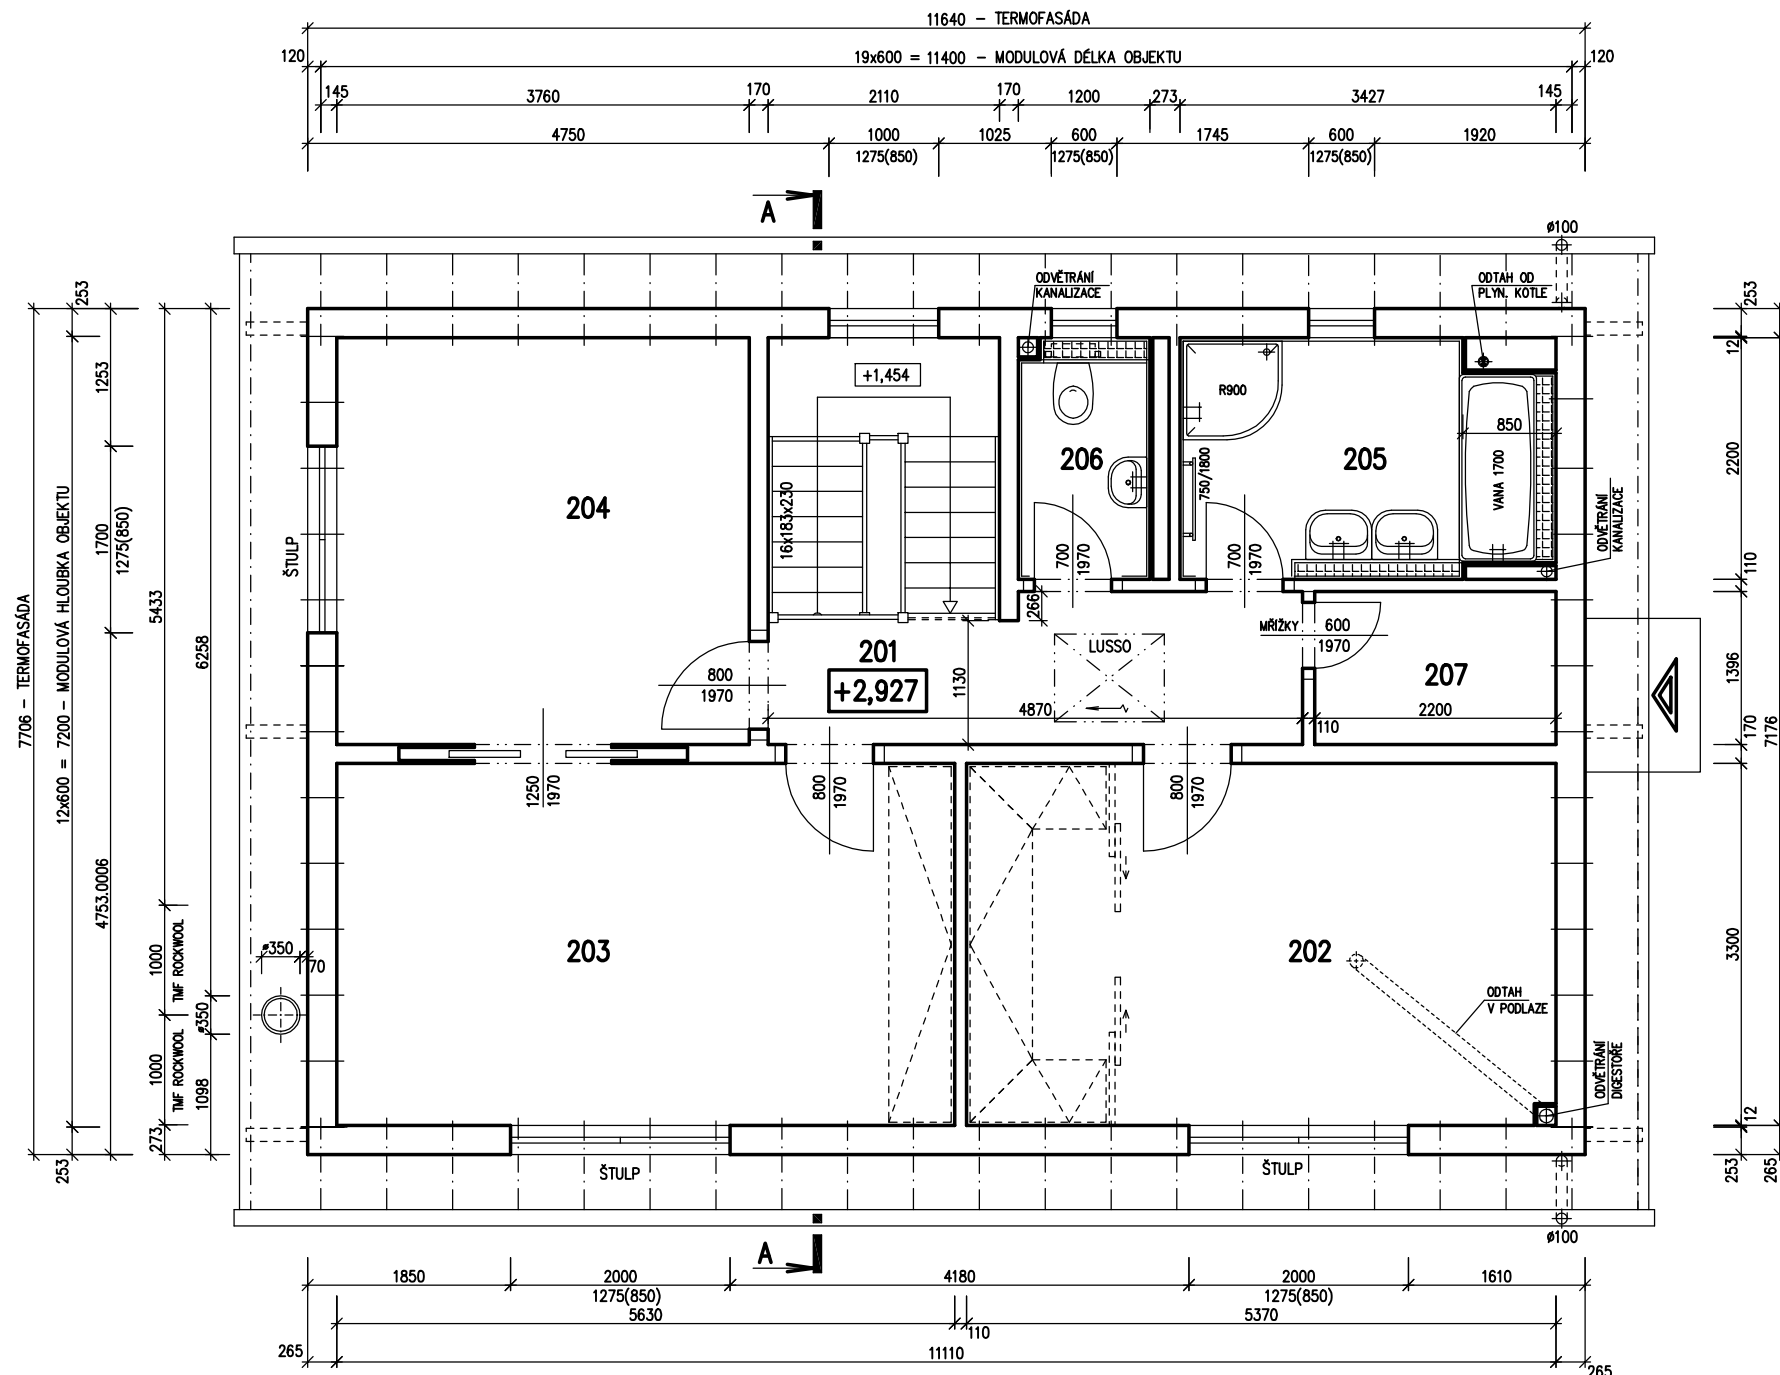


POHLED BOČNÍ/PRAVÝ/

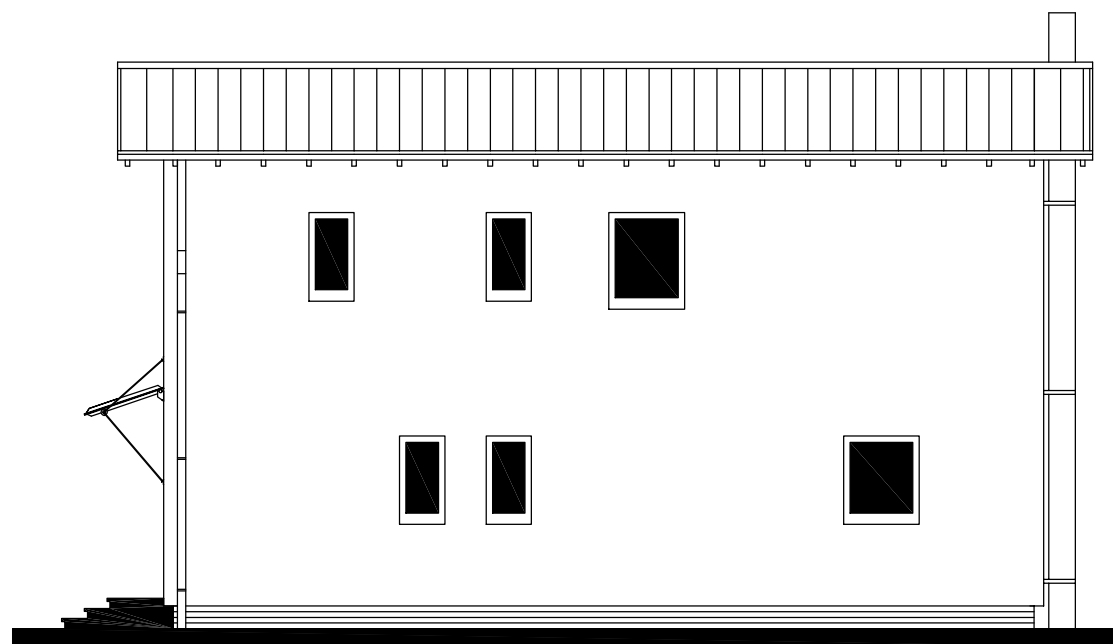


POHLED ZADNÍ

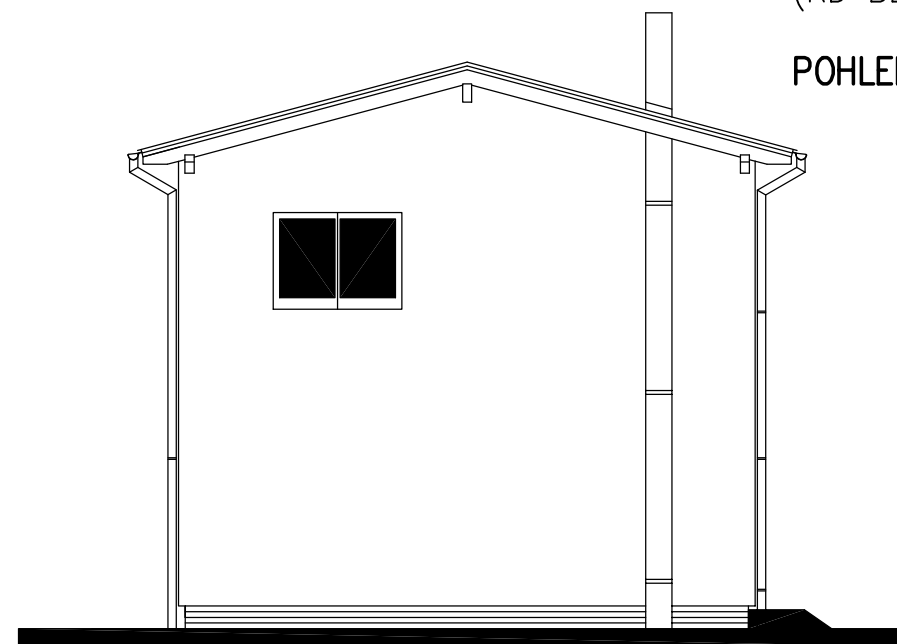

POHLED BOČNÍ/LEVÝ/

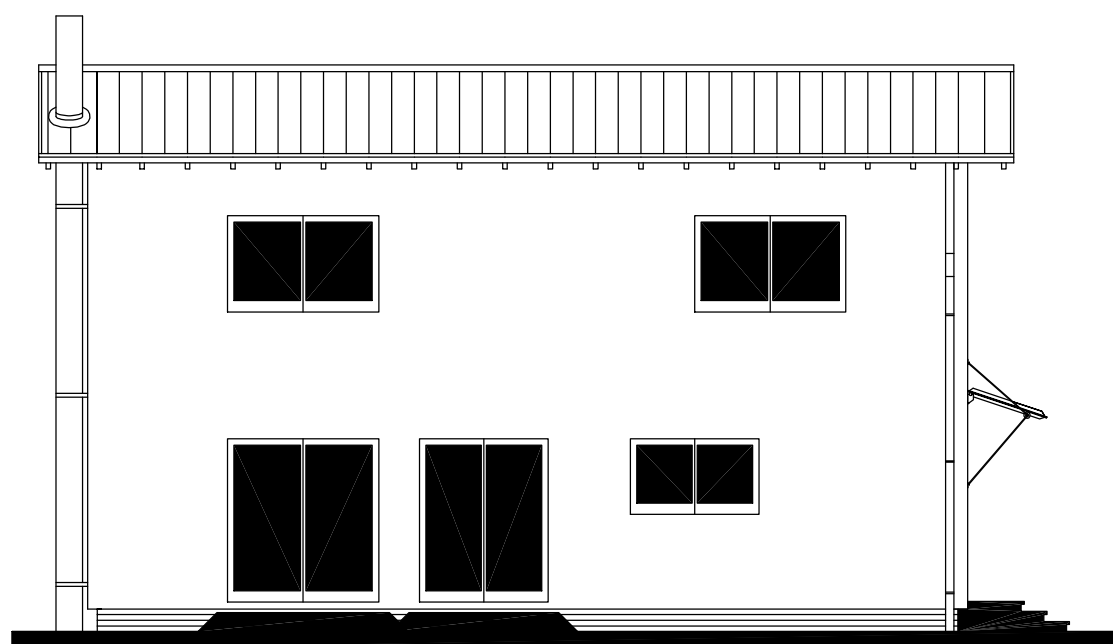

POHLED VSTUPNÍ

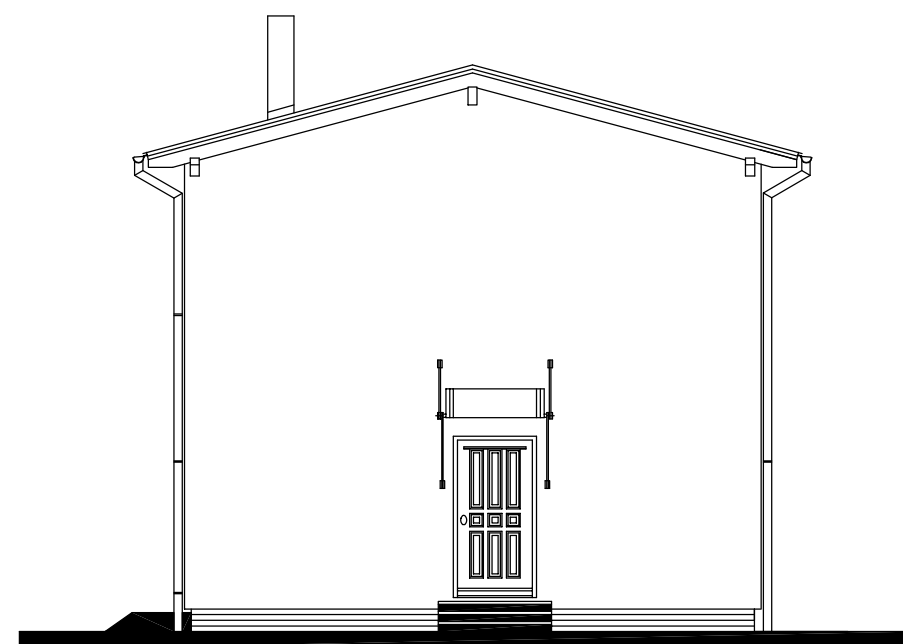


RODINNÝ DOMEK

ATYP KUBIS Line 88/15°

(RD BEZ PODSKLEPENÍ)

ŘEZ A-A


M 1:50

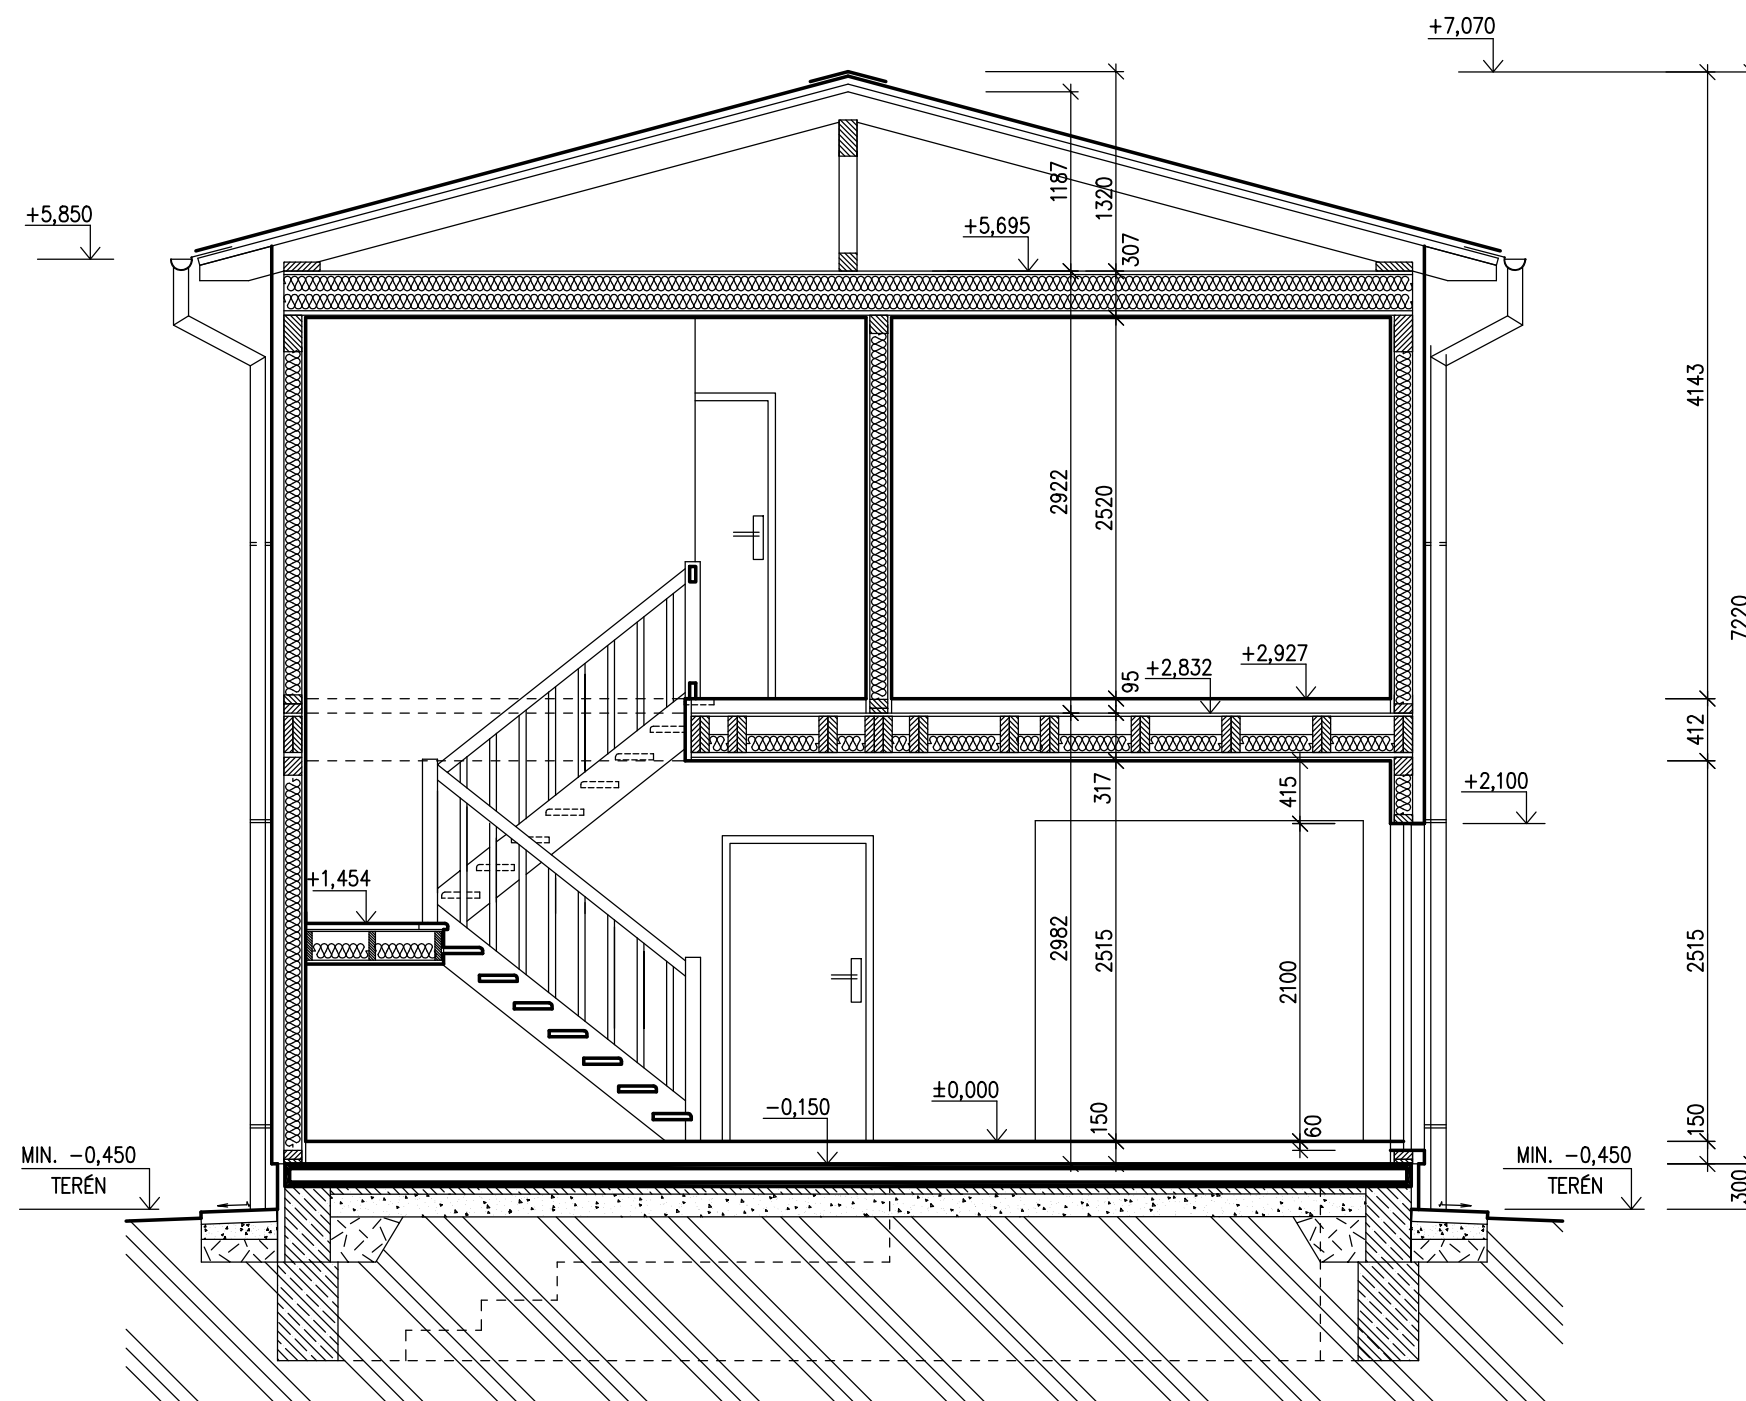

SPODNÍ STAVBA
DODÁVKA ODBĚRATELE

LEGENDA MATERIÁLU

	ROSTLÝ TERÉN
	ŠTĚRKOVÝ NÁSYP
	ZÁSYP
	ŽELEZOBETON
	PROSTÝ BETON
	DŘEVO
	TEPELNÁ IZOLACE

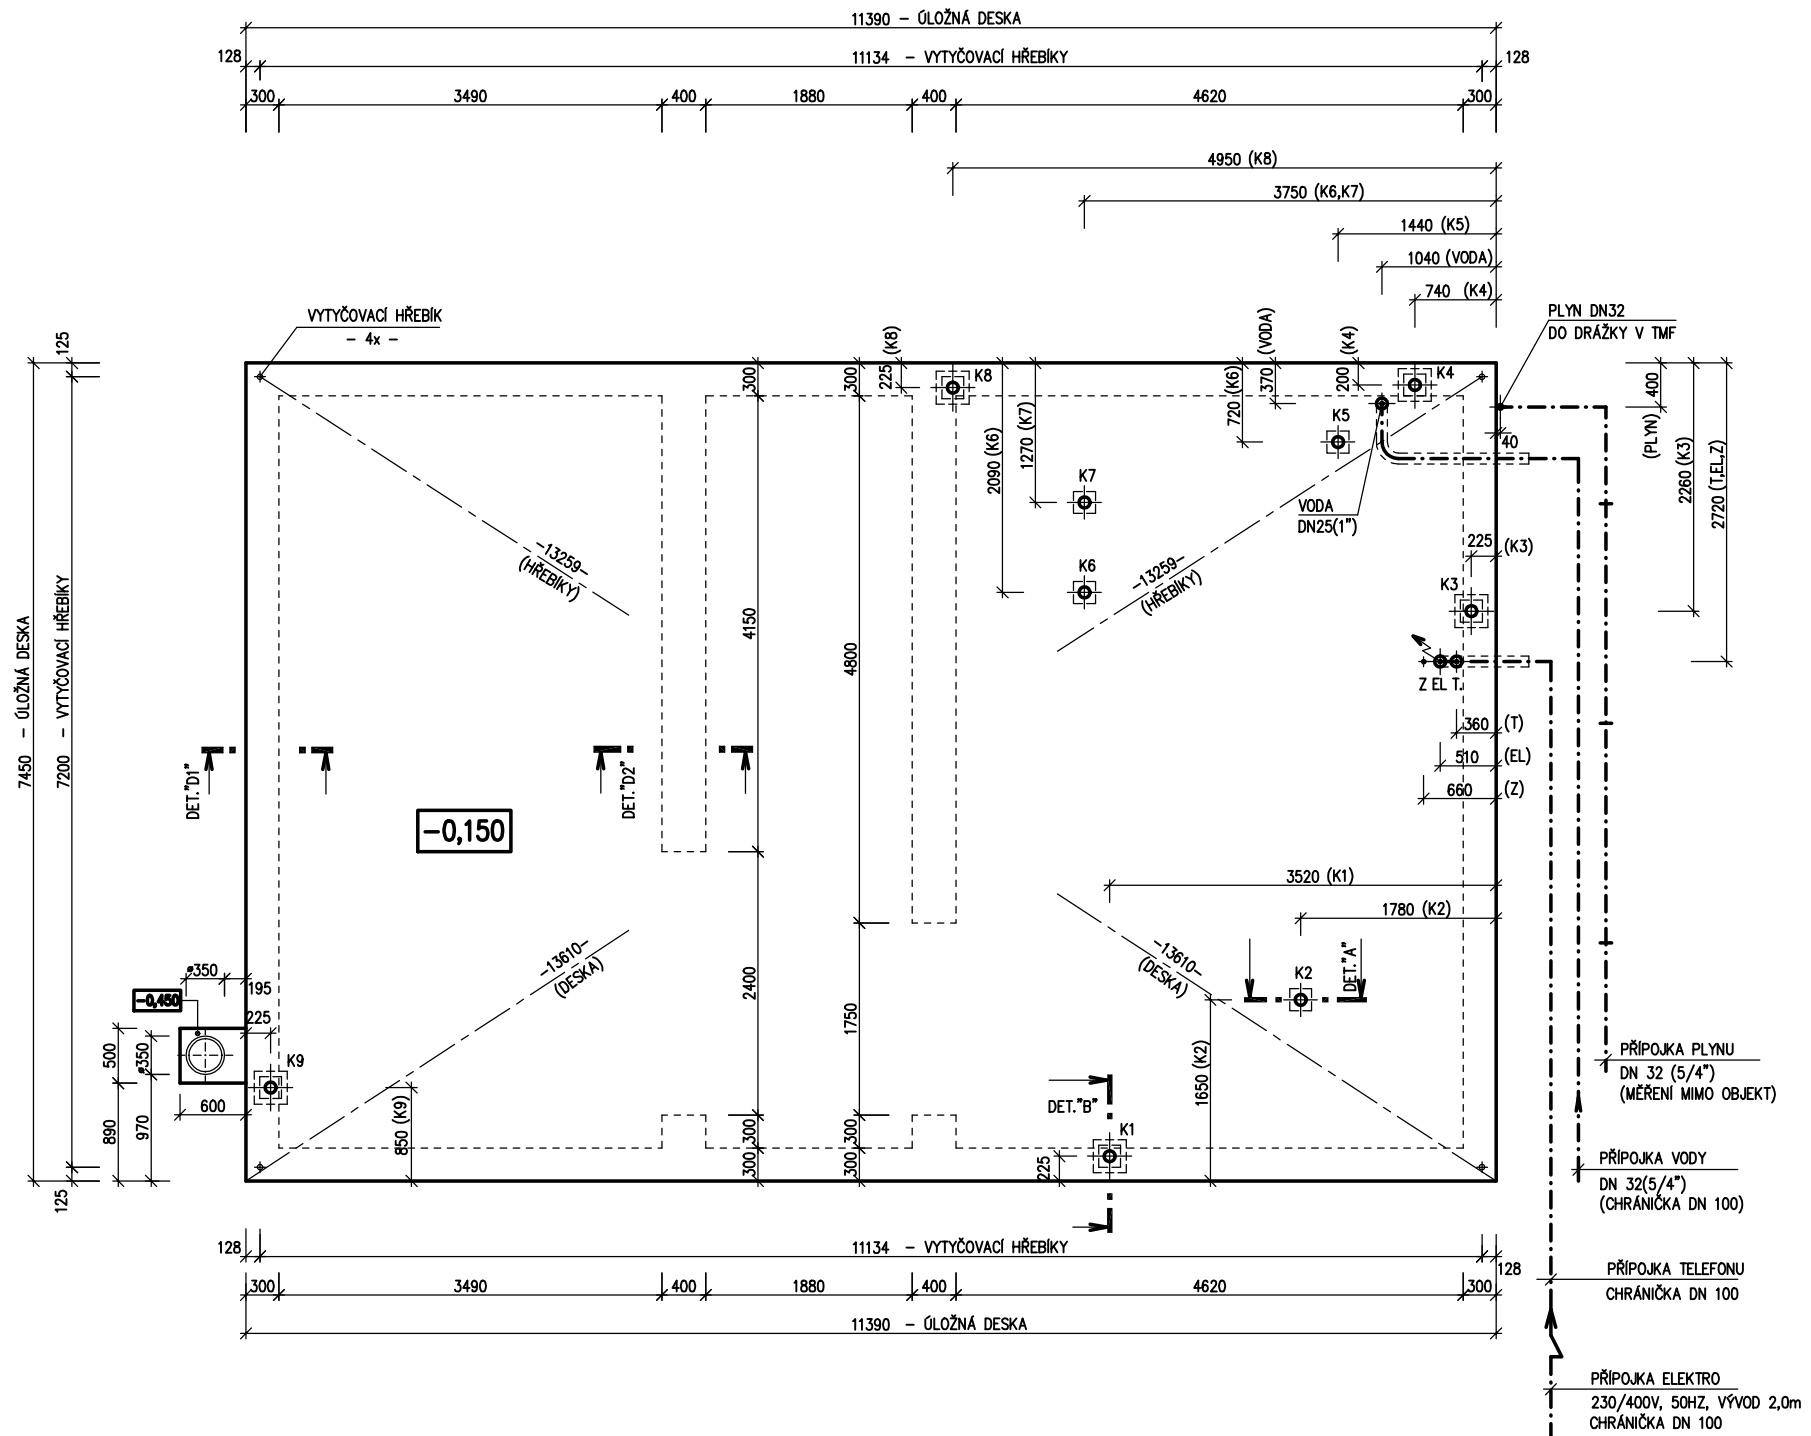

RODINNÝ DOMEK

ATYP KUBIS Line 88/15°

(RD BEZ PODSKLEPENÍ)

PŮDORYS ÚLOŽNÉ DESKY

M 1:50

POZNÁMKA :

OBVODOVÉ ROZMĚRY ÚLOŽNÉ DESKY (BEZ VNĚJŠÍCH ÚPRAV)	+15 mm
PRAVOÚHLŮST STAVBY - DÉLKA DIAGONÁLY	: - 0 mm
OSY INSTALAČNÍCH PROSTUPŮ	: ±15 mm
VODOROVNOST ÚL. DESKY - MAX. VÝŠKOVÝ ROZDÍL NA DÉLCE 2,0 m	: 15 mm
	: 8 mm

ŘEZ A-A' + DETAILS PROVEDENÍ ÚLOŽNÉ DESKY - VIZ VÝKRESY Č. 011a, 012a, 013a.

Z - ZEMNĚNÍ
POZINK. PÁS TL. MIN. 3mm, MIN. 100mm²,
DL. 1,0m, SMYČKA 25m,
(DLE ČSN 33 2000-5-54)

HŘEBÍKY OSADÍ PRACOVNÍK RD
PŘI PŘEJIMCE ÚLOŽNÉ DESKY

KANALIZACE K1 - K9 (DN 100)

VÝVOD PLYNU JE INFORMATIVNÍ - JEHO PROVEDENÍ ŘEŠÍ
DLE MÍSTNÍCH PODMÍNEK PROJEKTANT ODBĚRATELE