



RODINNÝ DOMEK

NOVA Line 75A/38°

ROZTEČ VAZNIC 2400

(RD BEZ PODSKLEPENÍ)

PŮDORYS PŘÍZEMÍ

M 1:50


POZNÁMKA:

1. OBKLAD STĚN A PŘÍČEK SÁDROKARTONEM TL.12,5 mm
JE PRO POTŘEBU KÓTOVÁNÍ ZAOKROUHLN NA 12 mm.
2. TECHNICKÉ ZMĚNY JSOU VYHRÁZENY
3. TERMOFASÁDA 100 mm

LEGENDA MÍSTNOSTÍ :

ČÍSLO	ÚČEL MÍSTNOSTI	PLOCHA m ²	
101	OBÝVACÍ POKOJ	26,11	26,11
102	KUCHYŇ	13,56	13,56
103	CHODBA – SCHODIŠTĚ	6,12	6,12
104	KOUPELNA – HOST	3,93	3,93
105	TECHNICKÁ MÍSTNOST	2,89	2,89
106	POKOJ – HOST	10,58	10,58
107	ZÁDVEŘÍ	5,20	5,20
108	UŽITKOVÁ MÍSTNOST	2,71	1,41

OBYTNÁ PLOCHA :	36,69
PŘÍSLUŠENSTVÍ :	33,11
UŽITKOVÁ PLOCHA :	69,80
CELKOVÁ PLOCHA (PODLAHOVÁ) :	71,10

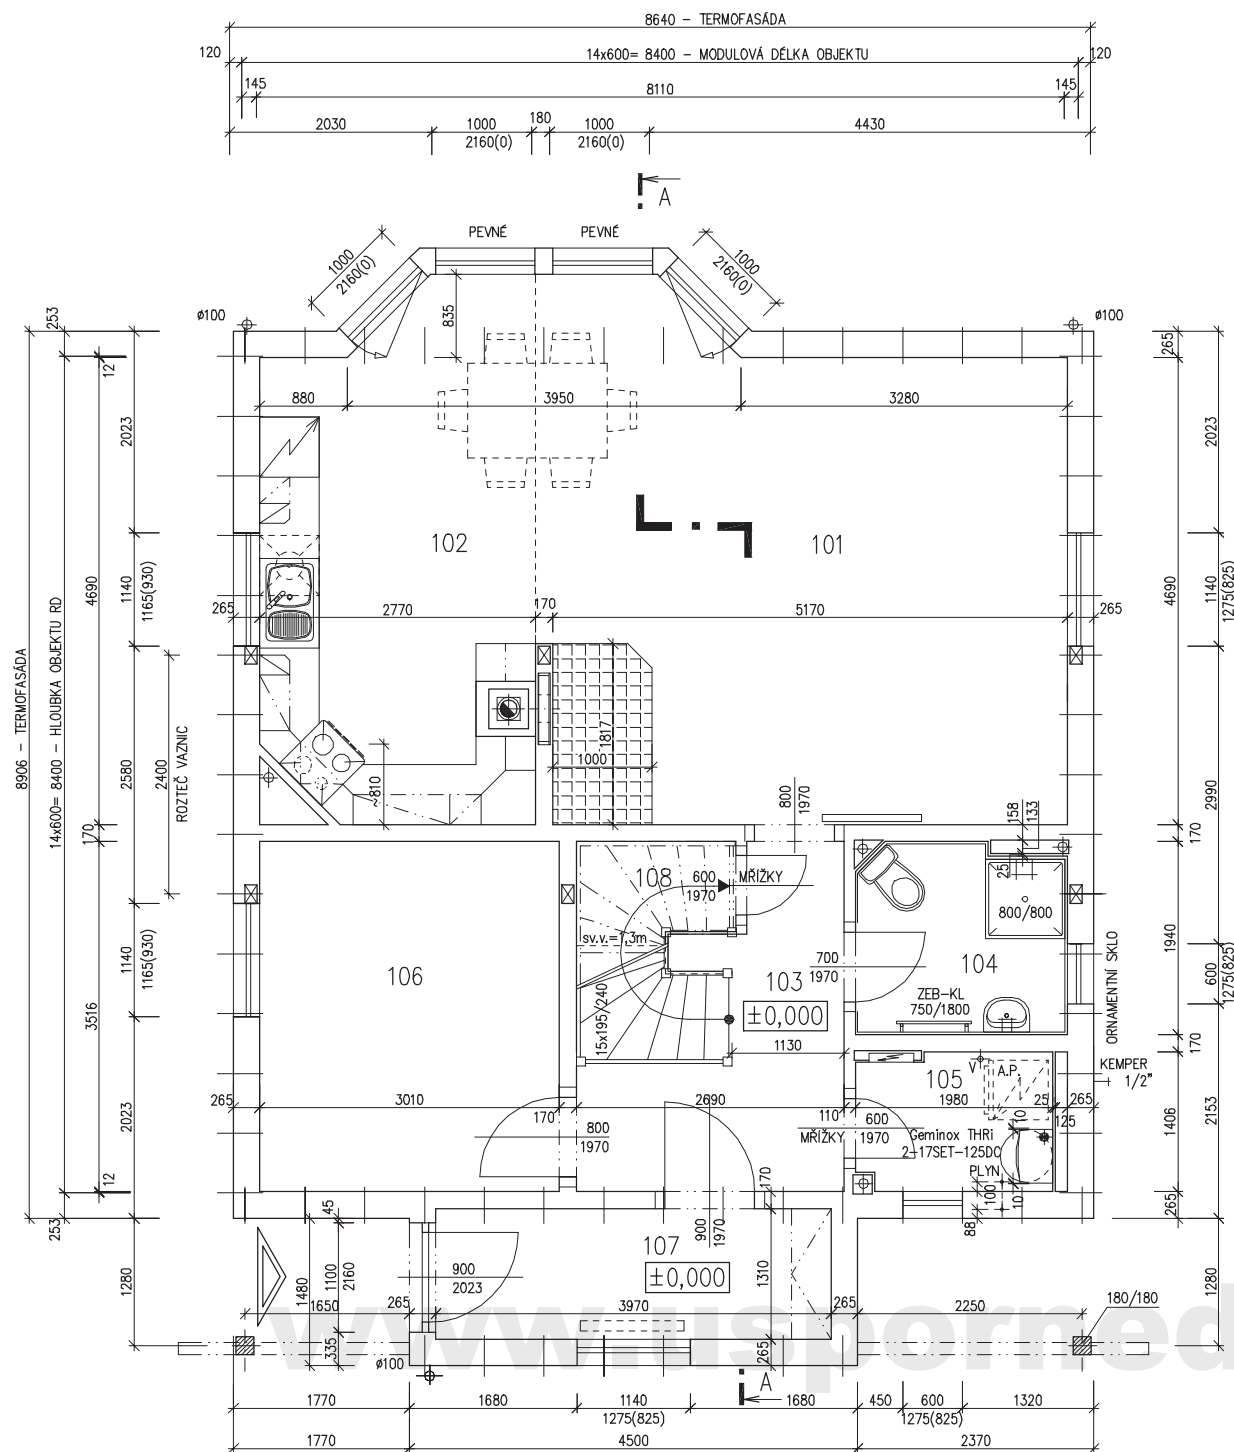

MODEL 08

Zpracovatel

Projekt


Datum: 19/04/2008

Číslo HS: 34 004







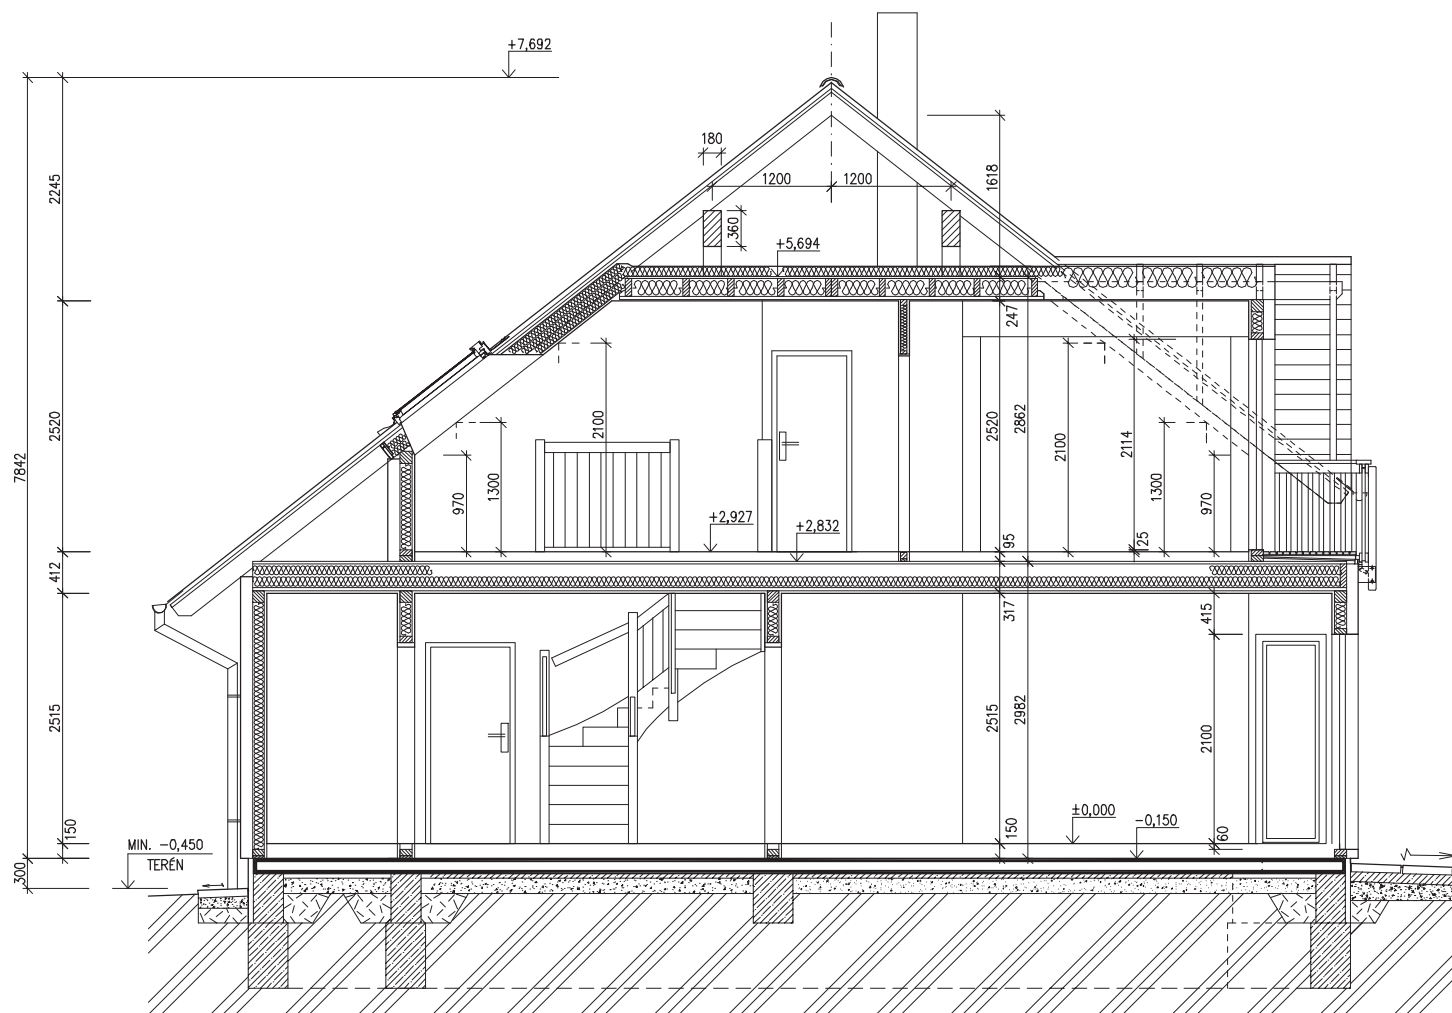


RODINNÝ DOMEK

NOVA Line 75A/38°

ROZTEČ VAZNIC 2400
(RD BEZ PODSKLEPENÍ)ŘEZ A-A
M 1:50

LEGENDA MATERIÁLU

	ROSTLÝ TERÉN
	ŠTĚRKOVÝ NÁSYP
	ZÁSYP
	ŽELEZOBETON
	PROSTÝ BETON
	DŘEVO
	TEPELNÁ IZOLACE

SPODNÍ STAVBA
DODÁVKA ODBĚRATELE

www.usporedomy.cz

Zpracovatel



Projekt

Datum: 19/04/2008

Číslo HS: 34 004

v.č. : 008



RODINNÝ DOMEK


NOVA Line 75A/38°

ROZTEČ VAZNIC 2400


(RD BEZ PODSKLEPENÍ)

POHLEDY M 1:100


POHLED ZADNÍ

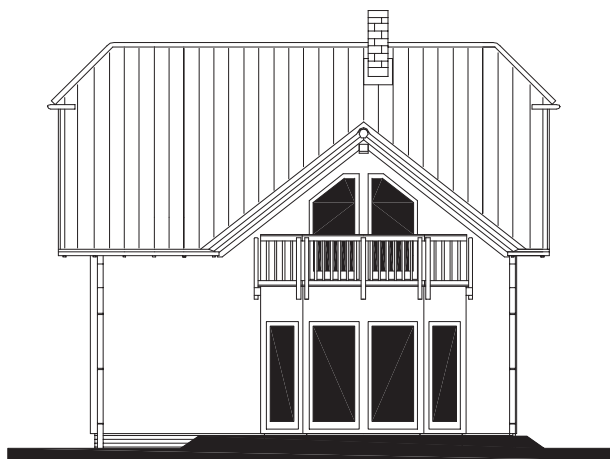

POHLED BOČNÍ /LEVÝ/

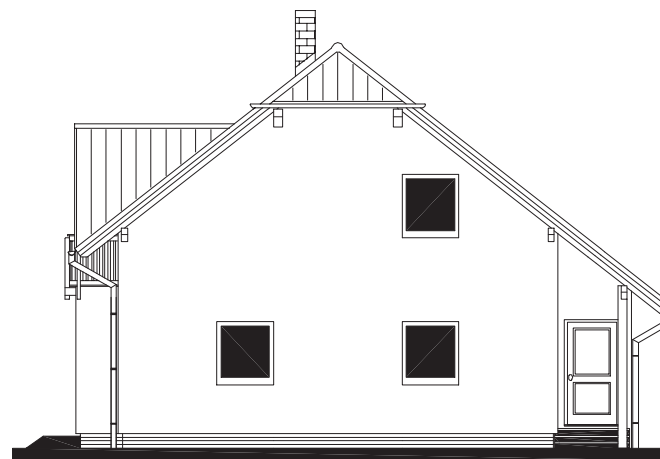

POHLED VSTUPNÍ

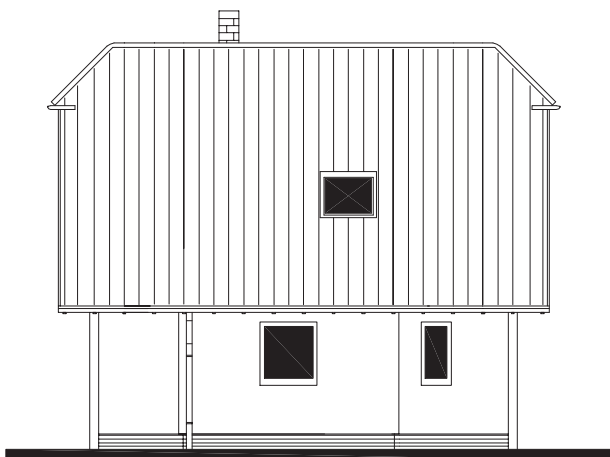

POHLED BOČNÍ /PRAVÝ/



www.usporedomy.cz

MODEL 08

Zpracovatel



Projekt

Datum: 19/04/2008

Číslo HS: 34 004

