

POZNÁMKA:

1. ZAŘÍZOVACÍ PŘEDMĚTY A KONSTRUKCE ZAKRESLENÉ ČÁRKOVANĚ NEJSOU SOUČÁSTÍ DODÁVKY RD.
2. TECHNICKÉ ZMĚNY JSOU VYHRAZENY.
3. VNITŘNÍ DVEŘE JSOU KÓTOVÁNY S PŘESNOSTÍ ± 30 mm

LEGENDA MÍSTNOSTÍ :

ČÍSLO	ÚČEL MÍSTNOSTI	PLOCHA m ²
100	KRYTÝ VSTUP	6,54
101	ZÁDVEŘÍ	8,49
102	CHODBA	10,32
103	OBYTNÝ PROSTOR	32,89
104	POKOJ	12,60
105	POKOJ	12,00
106	POKOJ	12,00
107	KOUPELNA	4,62
108	WC	1,62
109	TECH. MÍSTNOST	3,08
110	GARÁŽ	21,04

OBYTNÁ PLOCHA :

PŘÍSLUŠENSTVÍ :

UŽITKOVÁ PLOCHA :

CELKOVÁ PLOCHA (PODLAHOVÁ) :


ZASTAVĚNÁ PLOCHA 149,18

S.O. II.
MODEL 2017


Číslo výřezu: PŮDORYS 1.NP	M 1:50	D.05	
Typ: LARGO 98 +3M+GARÁŽ	RODINNÝ DŮM	Číslo HS :	POPT.
Autorizovaný inženýr:	Ing. David Ondra, Ing. Zdeněk Chromý	Stupeň PD :	DŮS+DŮS
Vypracoval:	Ing. Tomáš Nuc	Datum :	30.9.2016
Investor-staveniště			



POHLED ZAHRADNÍ

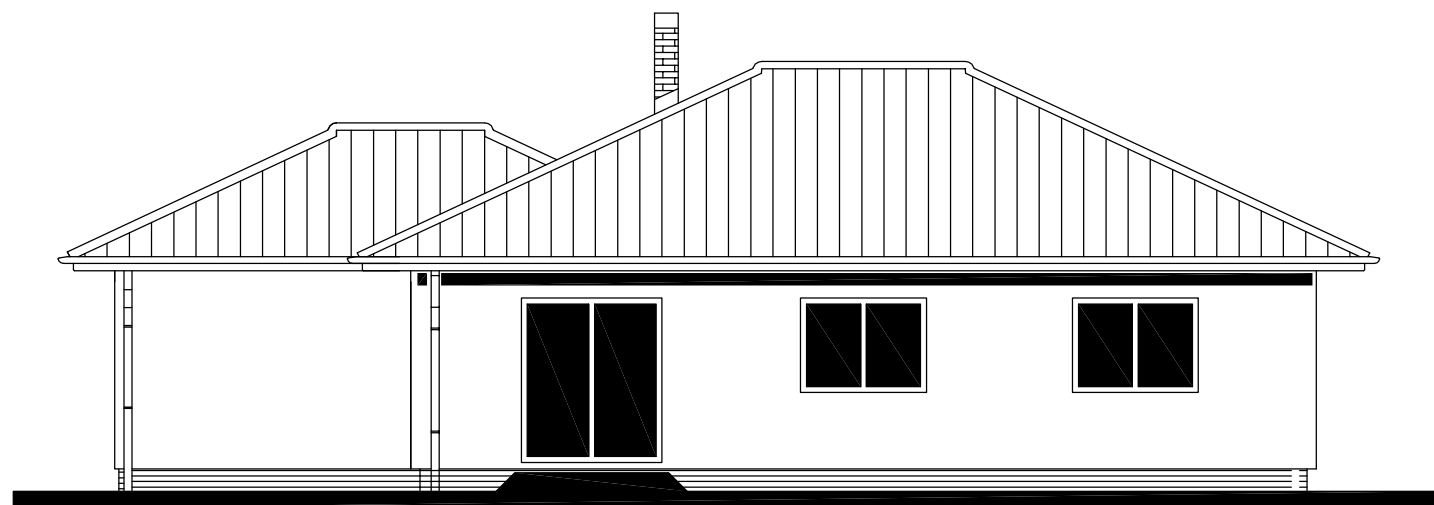


POHLED BOČNÍ LEVÝ

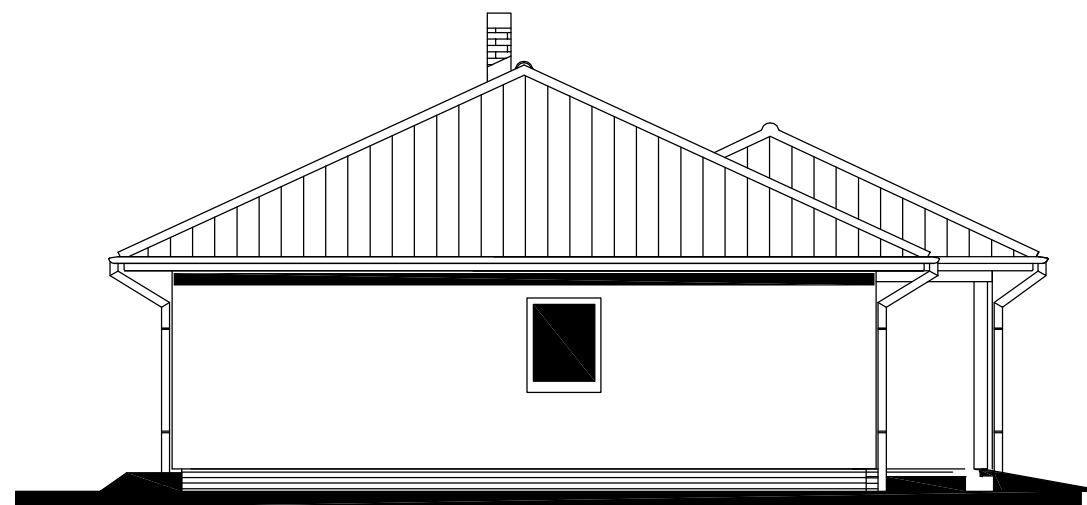


POHLED VSTUPNÍ



POHLED BOČNÍ PRAVÝ

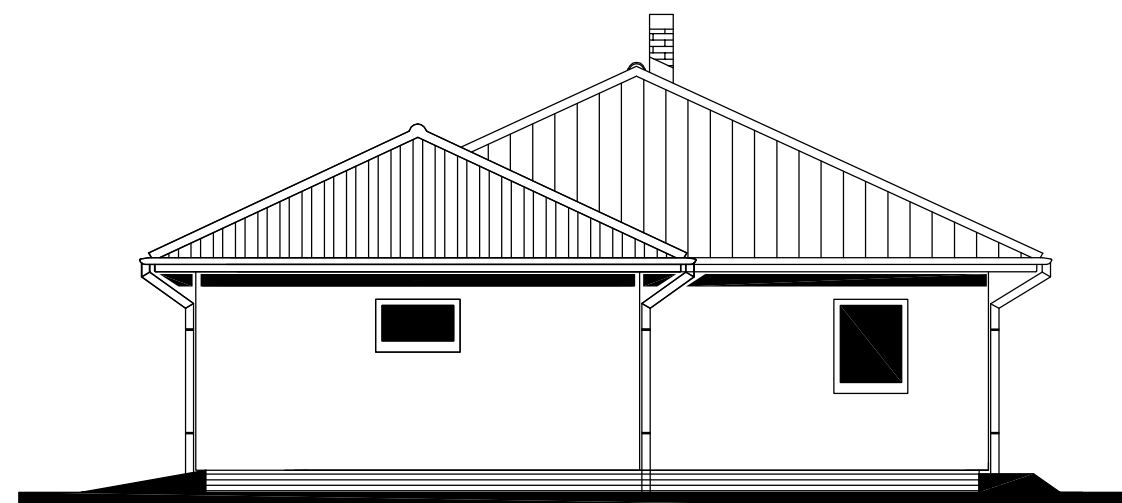

S.O. II.
MODEL 2017

Označ. výkres PŮDORYS 1.NP	M 1:50	D.05	
Označ. domu LARGO 98 +3M	RODINNÝ DŮM	Číslo HS : POPT.	
Autorizovaný inženýr	Ing. David Ondra, Ing. Zdeněk Chromý	Stupeň PD : DŮS+DOS	
Vypracoval	Ing. Tomáš Nuc	Datum : 30.9.2016	
Investor – staveniště			