
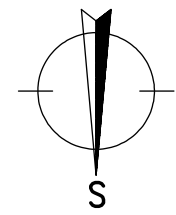


PLÁNOVÝ NÁČRTEK : ZDĚNÝ PŘÍBYTKOVÝ DŮM S GARÁŽÍ

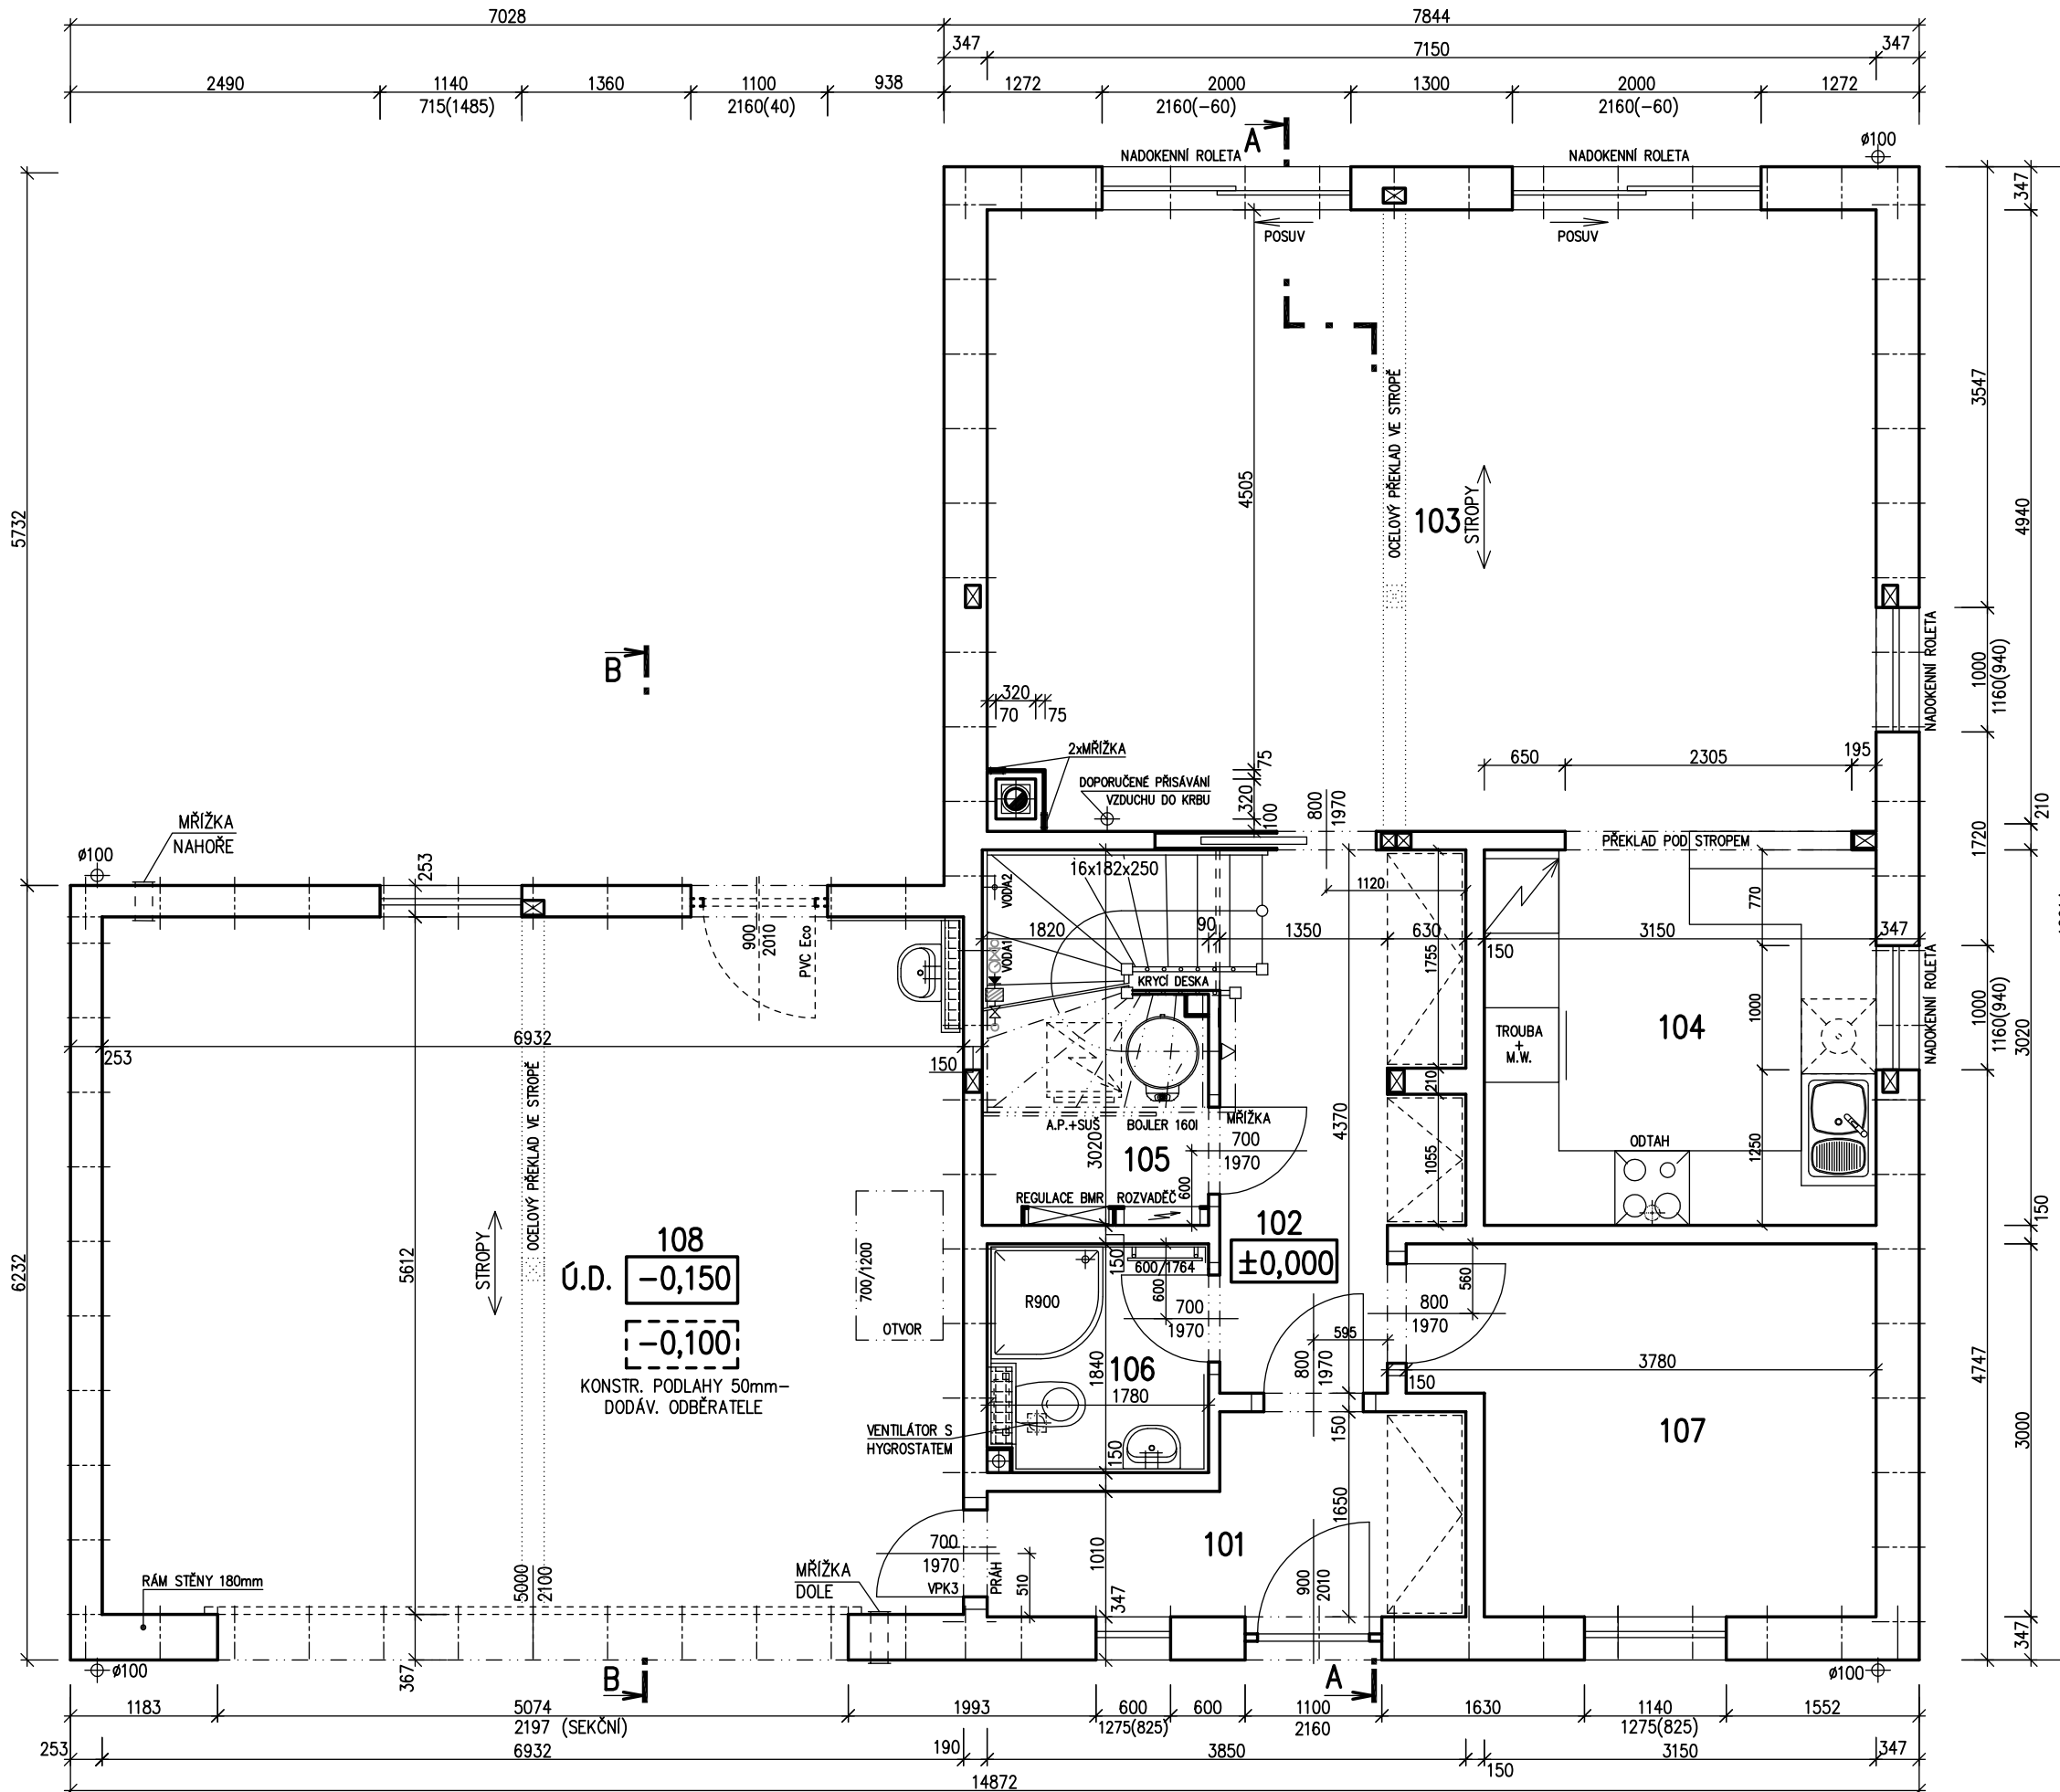

LEGENDA MÍSTNOSTÍ :

ČÍSLO	ÚČEL MÍSTNOSTI	PLOCHA m ²	
101	ZÁDVEŘÍ	5,16	5,16
102	CHODBA	7,67	7,67
103	OBÝVACÍ POKOJ	35,52	35,52
104	KUCHYŇ	9,86	9,86
105	TECH. MÍSTNOST	5,40	3,82
106	WC, KOUPELNA	3,24	3,24
107	PRACOVNA	10,20	10,20
108	GARÁŽ	(38,90)	

OBYTNÁ PLOCHA :	45,72
PŘÍSLUŠENSTVÍ :	29,15
UŽITKOVÁ PLOCHA :	74,87
CELKOVÁ PLOCHA (PODLAHOVÁ) :	76,45
ZASTAVĚNÁ PLOCHA :	138,04

POZNÁMKA:

1. TECHNICKÉ ZMĚNY JSOU VYHRAZENY.
2. VNITŘNÍ DVEŘE JSOU KÓTOVÁNY S PŘESNOSTÍ ± 30 mm
3. V PŮDORYSE JSOU KÓTOVÁNY STAVEBNÍ OTVORY OKEN.
SKUTEČNÁ VÝŠKA PARAPETU VIZ VÝKRES ŘEZU
4. ZAŘIZOVACÍ PŘEDMĚTY A KONSTRUKCE ZAKRESLENÉ ČÁRKOVANĚ NEJSOU SOUČÁSTÍ DODÁVKY RD.

TMF 150mm

S.O. I.
SCHODY N723
MODEL 2017

Označ. výkresu
PŮDORYS 1.NP



Označ. domu
NOVA 101/38° + 1M

M 1:50 D.05

RODINNÝ DŮM Číslo HS : 39 883

Autorizovaný inženýr Ing. David Ondra, Ing. Zdeněk Chromý Stupeň PD : DÚS+DOS
Vypracoval Ing. Oldřich Němčák Datum : 6.10.2016
Investor Staveniště

PLÁN PRVNÍHO PATRA

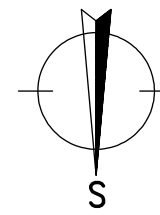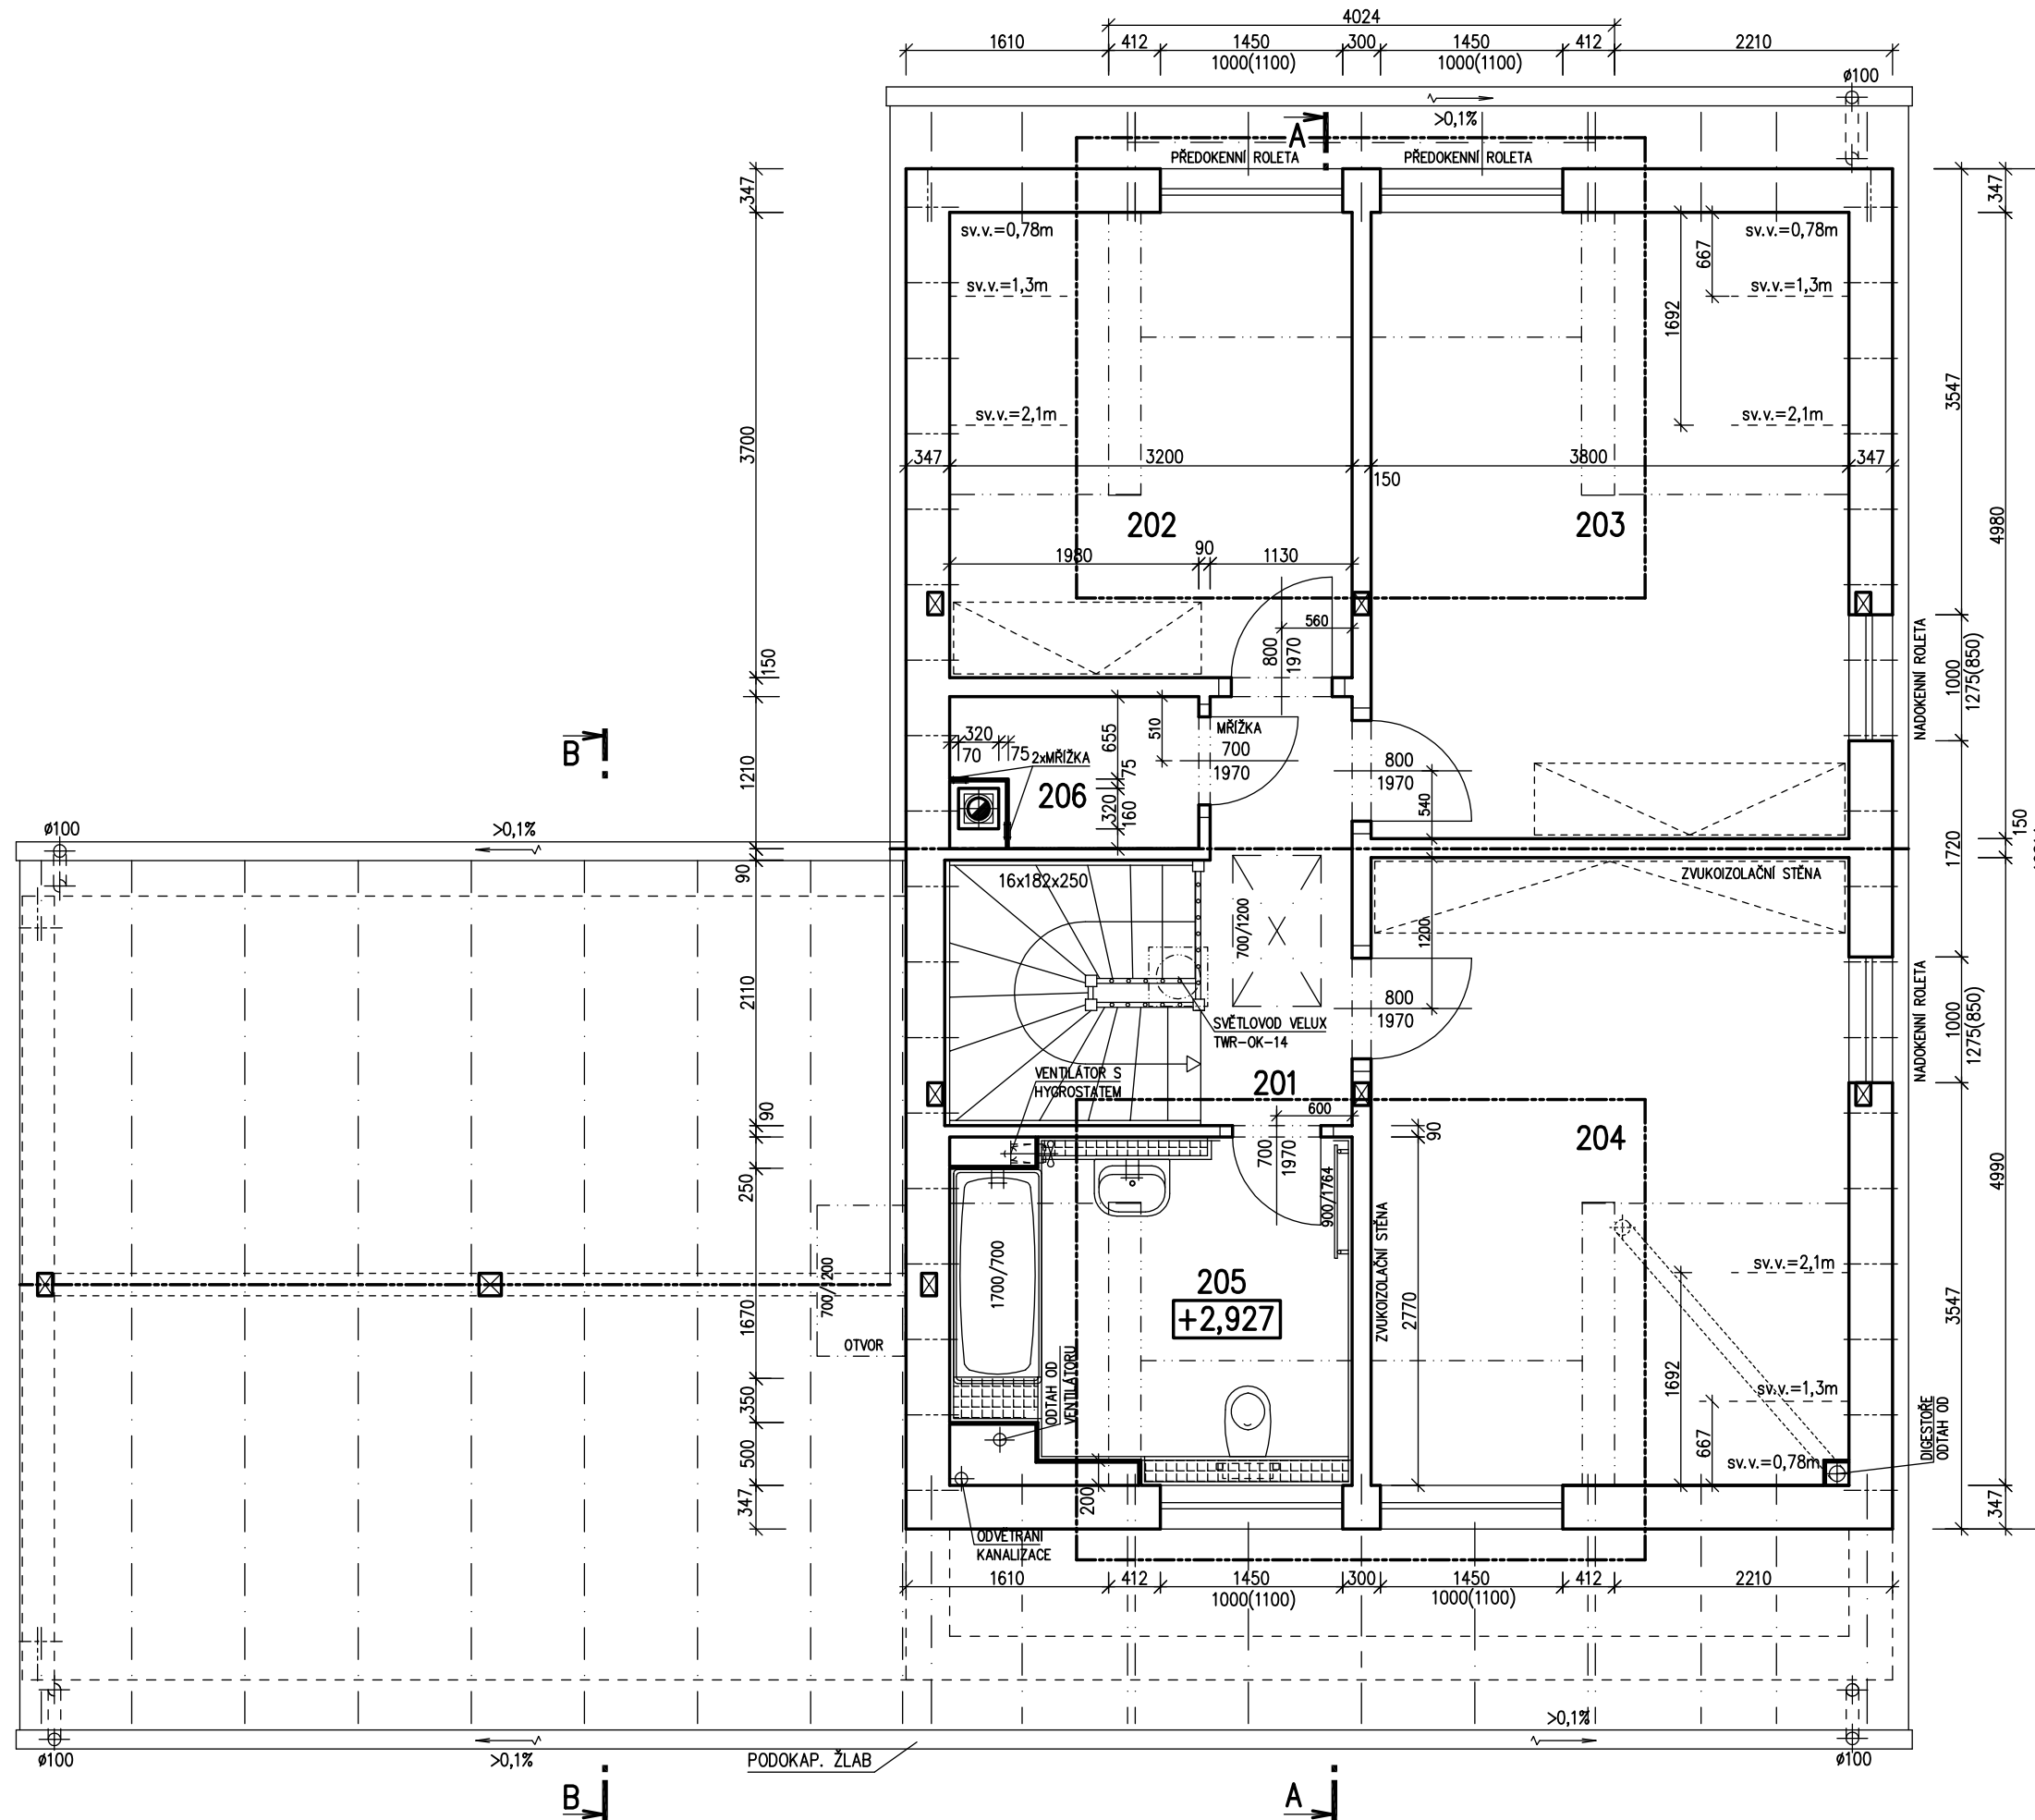

LEGENDA MÍSTNOSTÍ :

ČÍSLO	ÚČEL MÍSTNOSTI	PLOCHA m ²	
201	CHODBA	4,01	4,01
202	POKOJ	11,84	10,82
203	POKOJ	18,92	17,51
204	LOŽNICE	18,92	17,55
205	KOUPELNA, WC	8,18	7,67
206	KOMORA	2,14	2,14

OBYTNÁ PLOCHA :	45,88
PŘÍSLUŠENSTVÍ :	13,82
UŽITKOVÁ PLOCHA :	59,70
CELKOVÁ PLOCHA (PODLAHOVÁ) :	64,01


POZNÁMKA:

1. TECHNICKÉ ZMĚNY JSOU VYHAZENY.
2. VNITŘNÍ DVEŘE JSOU KÓTOVÁNY S PŘESNOSTÍ ± 30 mm
3. V PŮDORYSE JSOU KÓTOVÁNY STAVEBNÍ OTVORY OKEN.
SKUTEČNÁ VÝŠKA PARAPETU VIZ VÝKRES ŘEZU
4. ZAŘIZOVACÍ PŘEDMĚTY A KONSTRUKCE ZAKRESLENÉ ČÁRKOVANĚ NEJSOU SOUČÁSTÍ DODÁVKY RD.

TMF 150mm

S.O. I.
SCHODY N723
MODEL 2017

Označ. výkresu PŮDORYS PODKROVÍ	M 1:50	D.06	
Označ. domu NOVA 101/38° + 1M	RODINNÝ DŮM	Číslo HS :	39 883
Autorizovaný inženýr Ing. David Ondra, Ing. Zdeněk Chromý	Stupeň PD :	DÚS+DOS	
Vypracoval Ing. Oldřich Němčák	Datum :	6.10.2016	
Investor Staveniště			

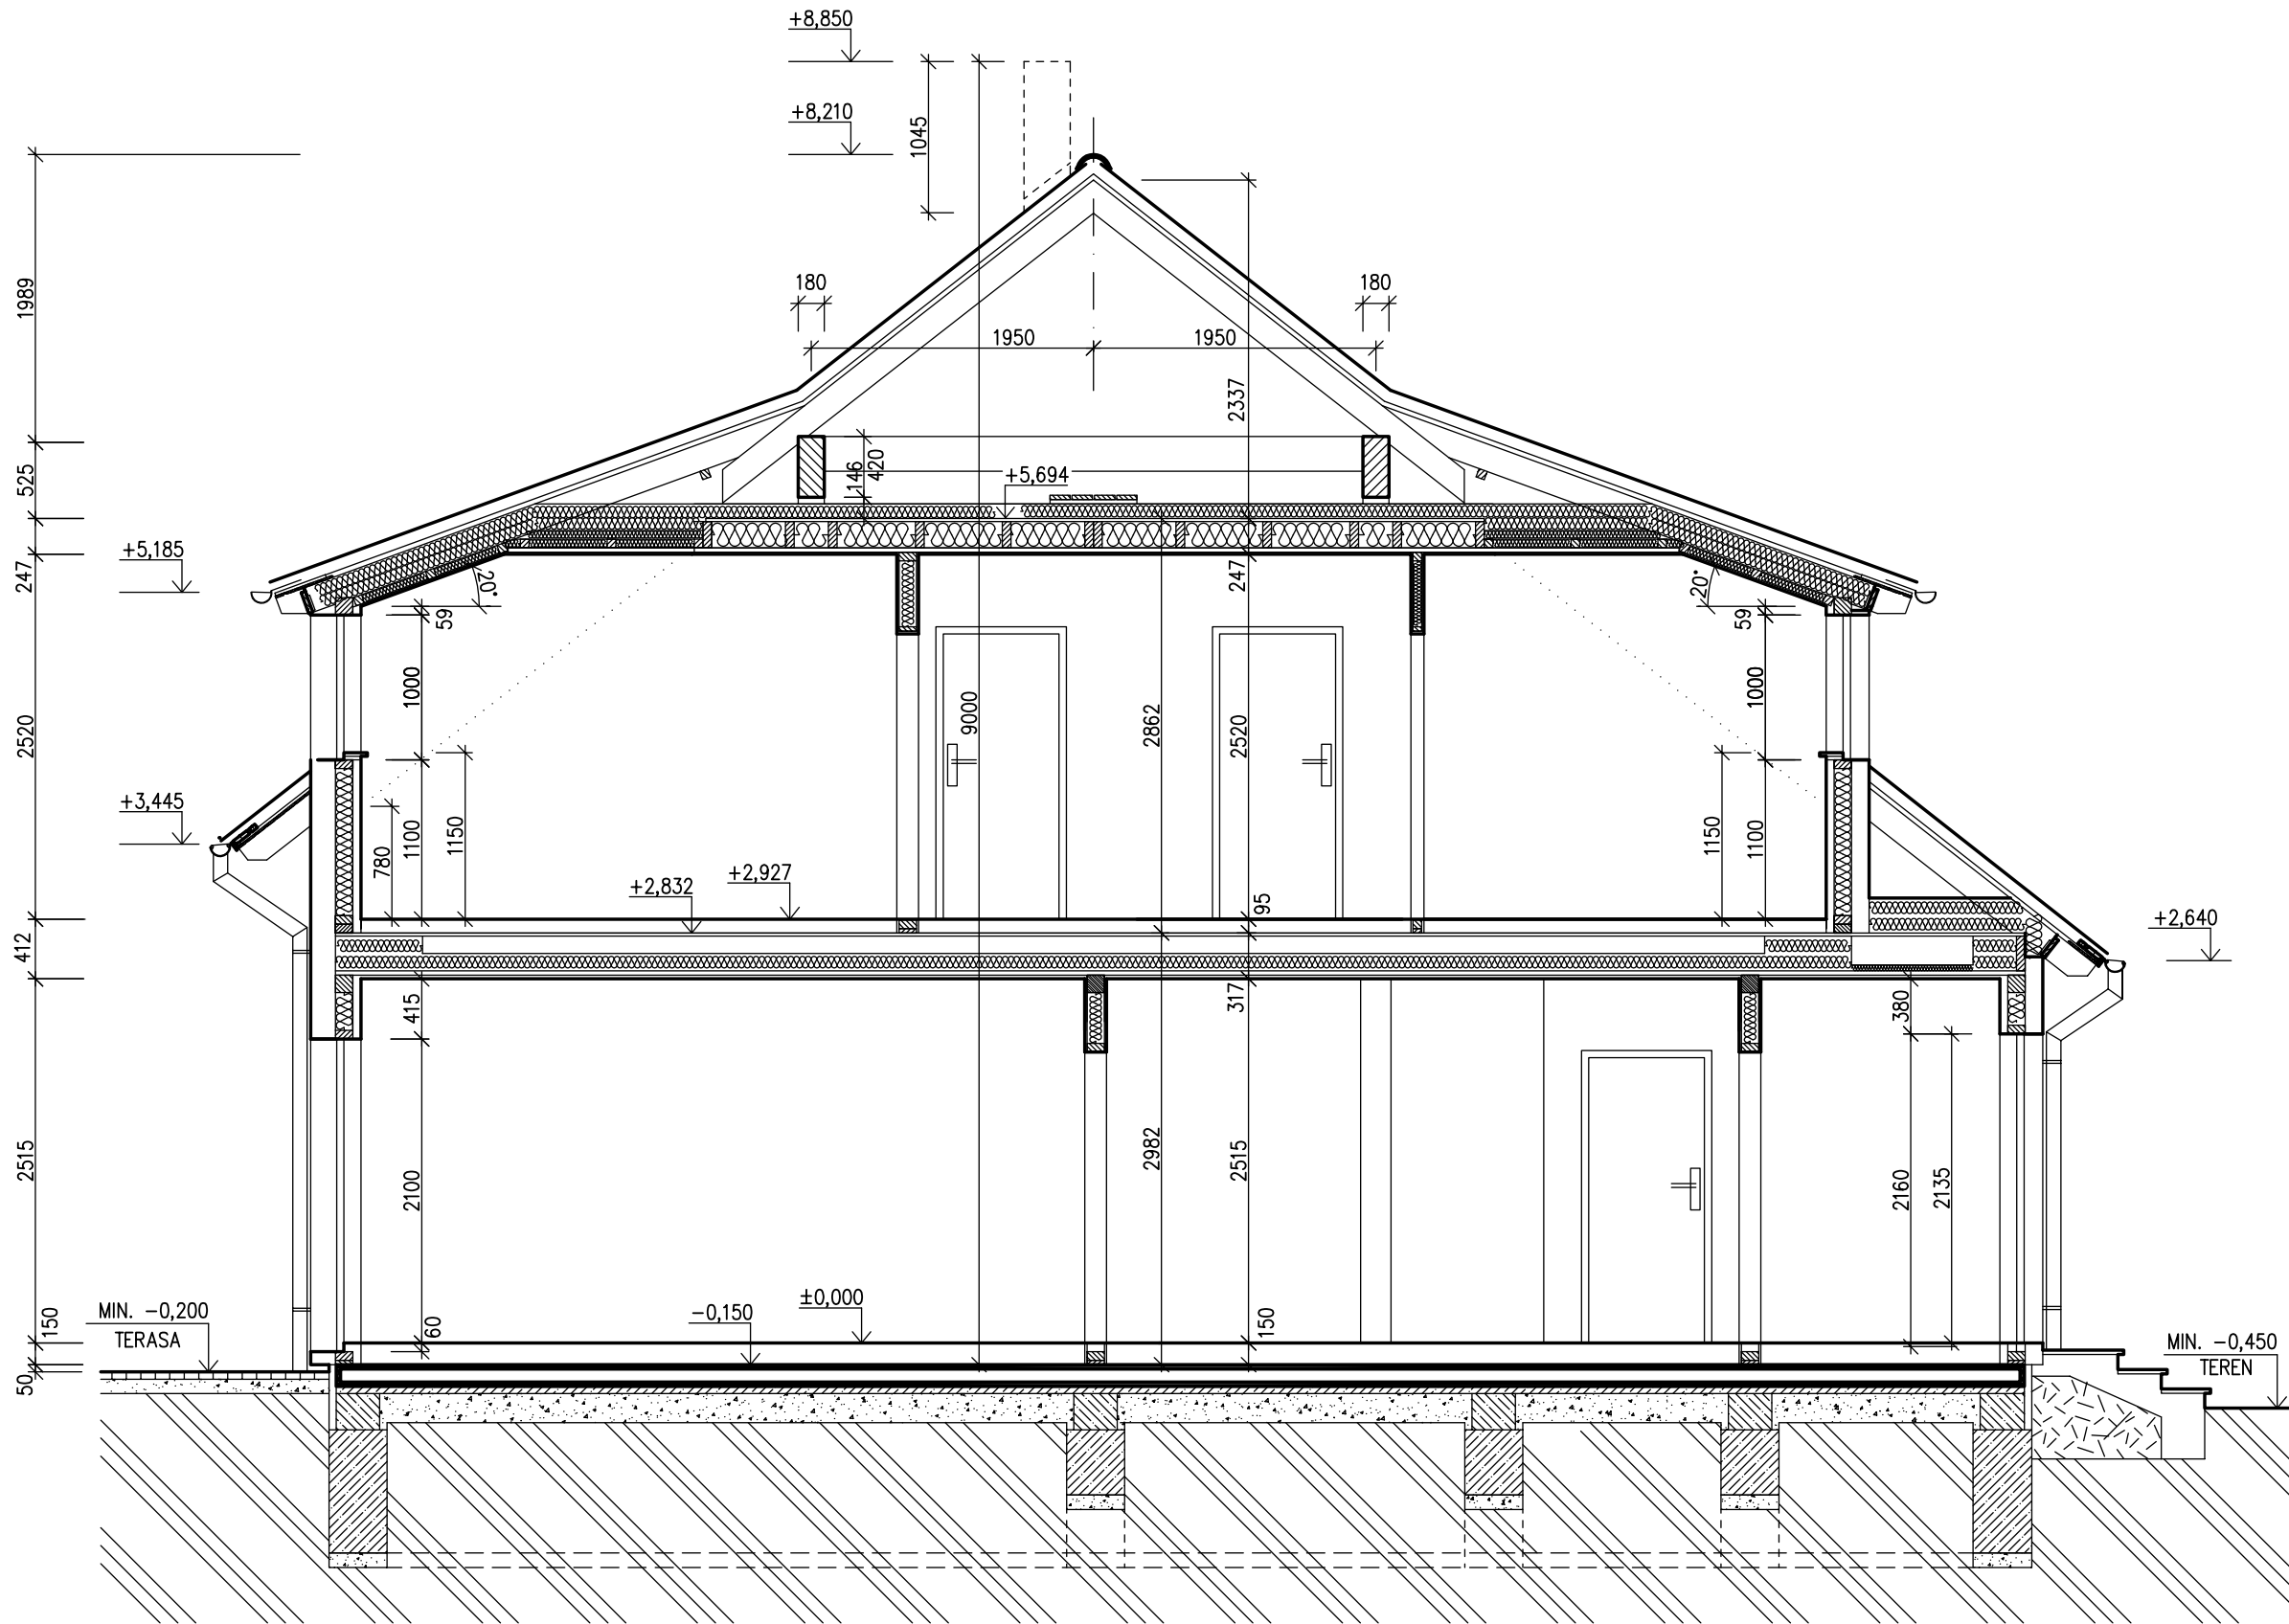

LEGENDA MATERIÁLU

- ROSTLÝ TERÉN
- ŠTĚRKOVÝ NÁSYP
- ZÁSYP
- ŽELEZOBETON
- PROSTÝ BETON
- DŘEVO
- TEPELNÁ IZOLACE

TMF 150mm


SPODNÍ STAVBA
DODÁVKA ODBĚRATELE

S.O. I.
SCHODY N723
MODEL 2017


Označ. výkresu ŘEZ A-A	M 1:50	D.07	
Označ. domu NOVA 101/38° + 1M	RODINNÝ DŮM	Číslo HS : 39 883	
Autorizovaný inženýr	Ing. David Ondra, Ing. Zdeněk Chromý	Stupeň PD : DÚS+DOS	
Vypracoval	Ing. Oldřich Němčák	Datum : 6. 10. 2016	
Investor	s s s E. J. J. Ā [(Ā		
Staveniště			



POHLED ZAHRADNÍ

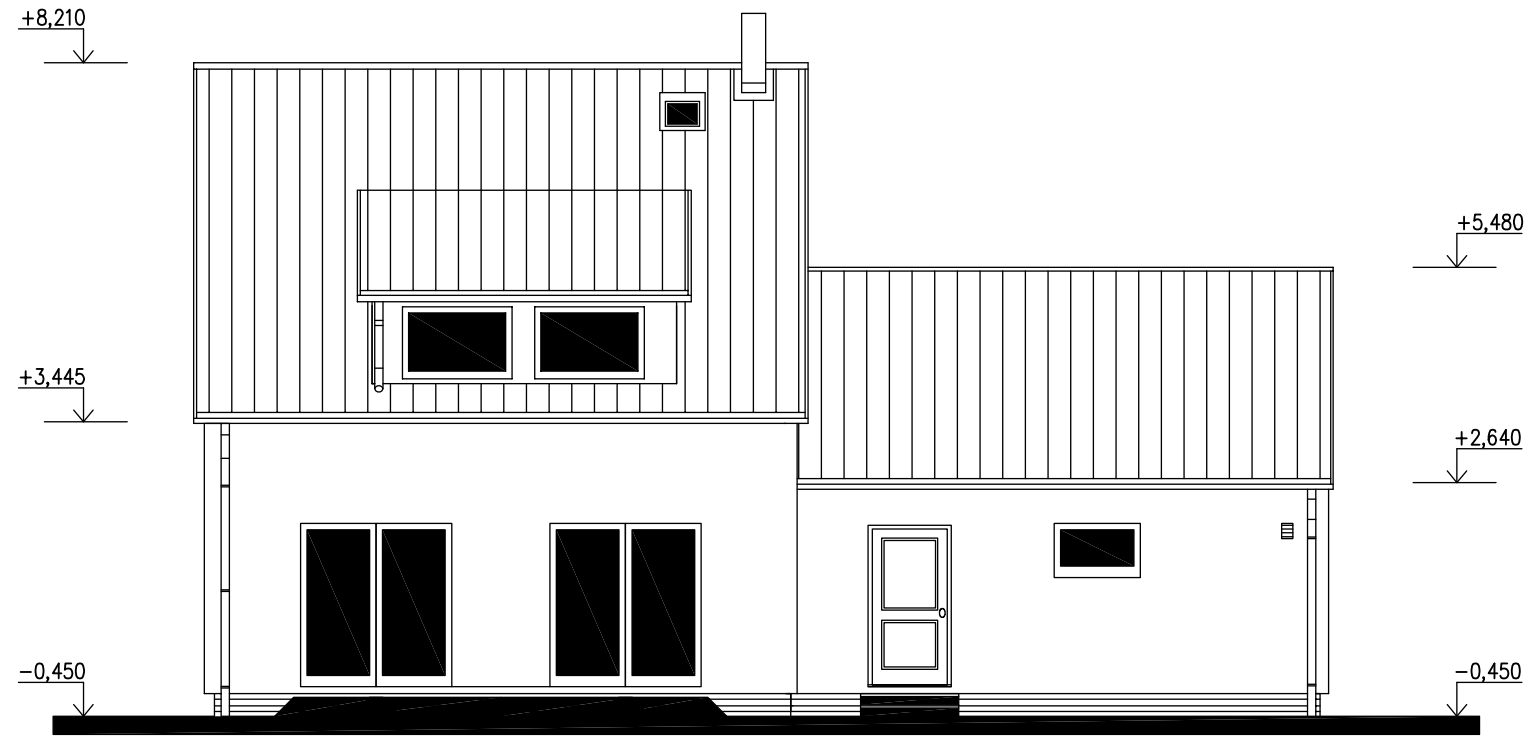

POHLED BOČNÍ (LEVÝ)

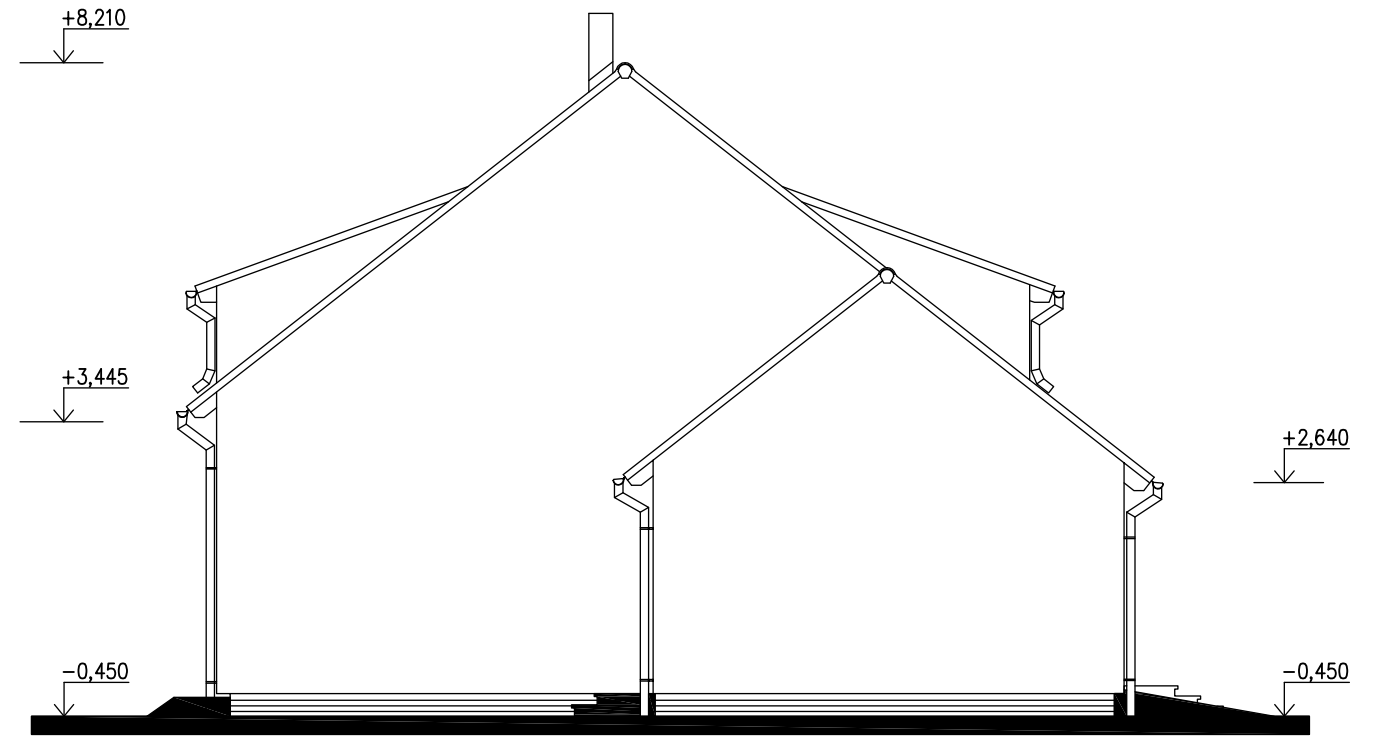

POHLED VSTUPNÍ



POHLED BOČNÍ (PRAVÝ)



Označ. výkresu
POHLEDY

Označ. domu

NOVA 101/38° + 1M

M 1:100 D.12



Autorizovaný inženýr Ing. David Ondra, Ing. Zdeněk Chromý Stupeň PD : DÚS+DOS

Vypracoval Ing. Oldřich Němčák Datum : 6.10.2016

Investor
Staveniště

MODEL 2017

RODINNÝ DŮM Číslo HS : 39 883

Staveniště s s s E•][!}^â[{ ^ &