

RODINNÝ DOMEK

**LARGO Line 98/38°**

(RD BEZ PODSKLEPENÍ)

**PŮDORYS PŘÍZEMÍ**

M 1:50

TMF 60mm

**POZNÁMKA:**

OBKLAD STĚN A PŘÍČEK FERMACELLEM TL.15 mm  
TECHNICKÉ ZMĚNY JSOU VYHRAZENY

**LEGENDA MÍSTNOSTÍ :**

ČÍSLO	ÚČEL MÍSTNOSTI	PLOCHA m <sup>2</sup>
101	ZÁDVEŘÍ	3,62
102	CHODBA	6,75
103	POKOJ	10,61
104	KOUPELNA	5,24
105	LOŽNICE	11,28
106	WC	1,44
107	KUCHYŇ	5,67
108	OBÝVACÍ POKOJ	23,11
109	POKOJ	12,16
110	TECHNICKÁ MÍSTNOST	3,84

OBYTNÁ PLOCHA : 57,16

PŘÍSLUŠENSTVÍ : 26,56


UŽITKOVÁ PLOCHA : 83,72

CELKOVÁ PLOCHA (PODLAHOVÁ) : 83,72

SNĚH. OBLAST  
SCHODY - DODÁVKA A MONTÁŽ ZÁKAZNÍKA ( ATYP)

09

Autorizovaný inženýr	Ing. Zdeněk Chromý	Zpracovatel RO RYMAŘOV
Odpovědný projektant	Ing. Vlastimil Kučera	Projekt
Vypracoval	-	Datum: -
Investor - staveniště	-	Číslo HS: -

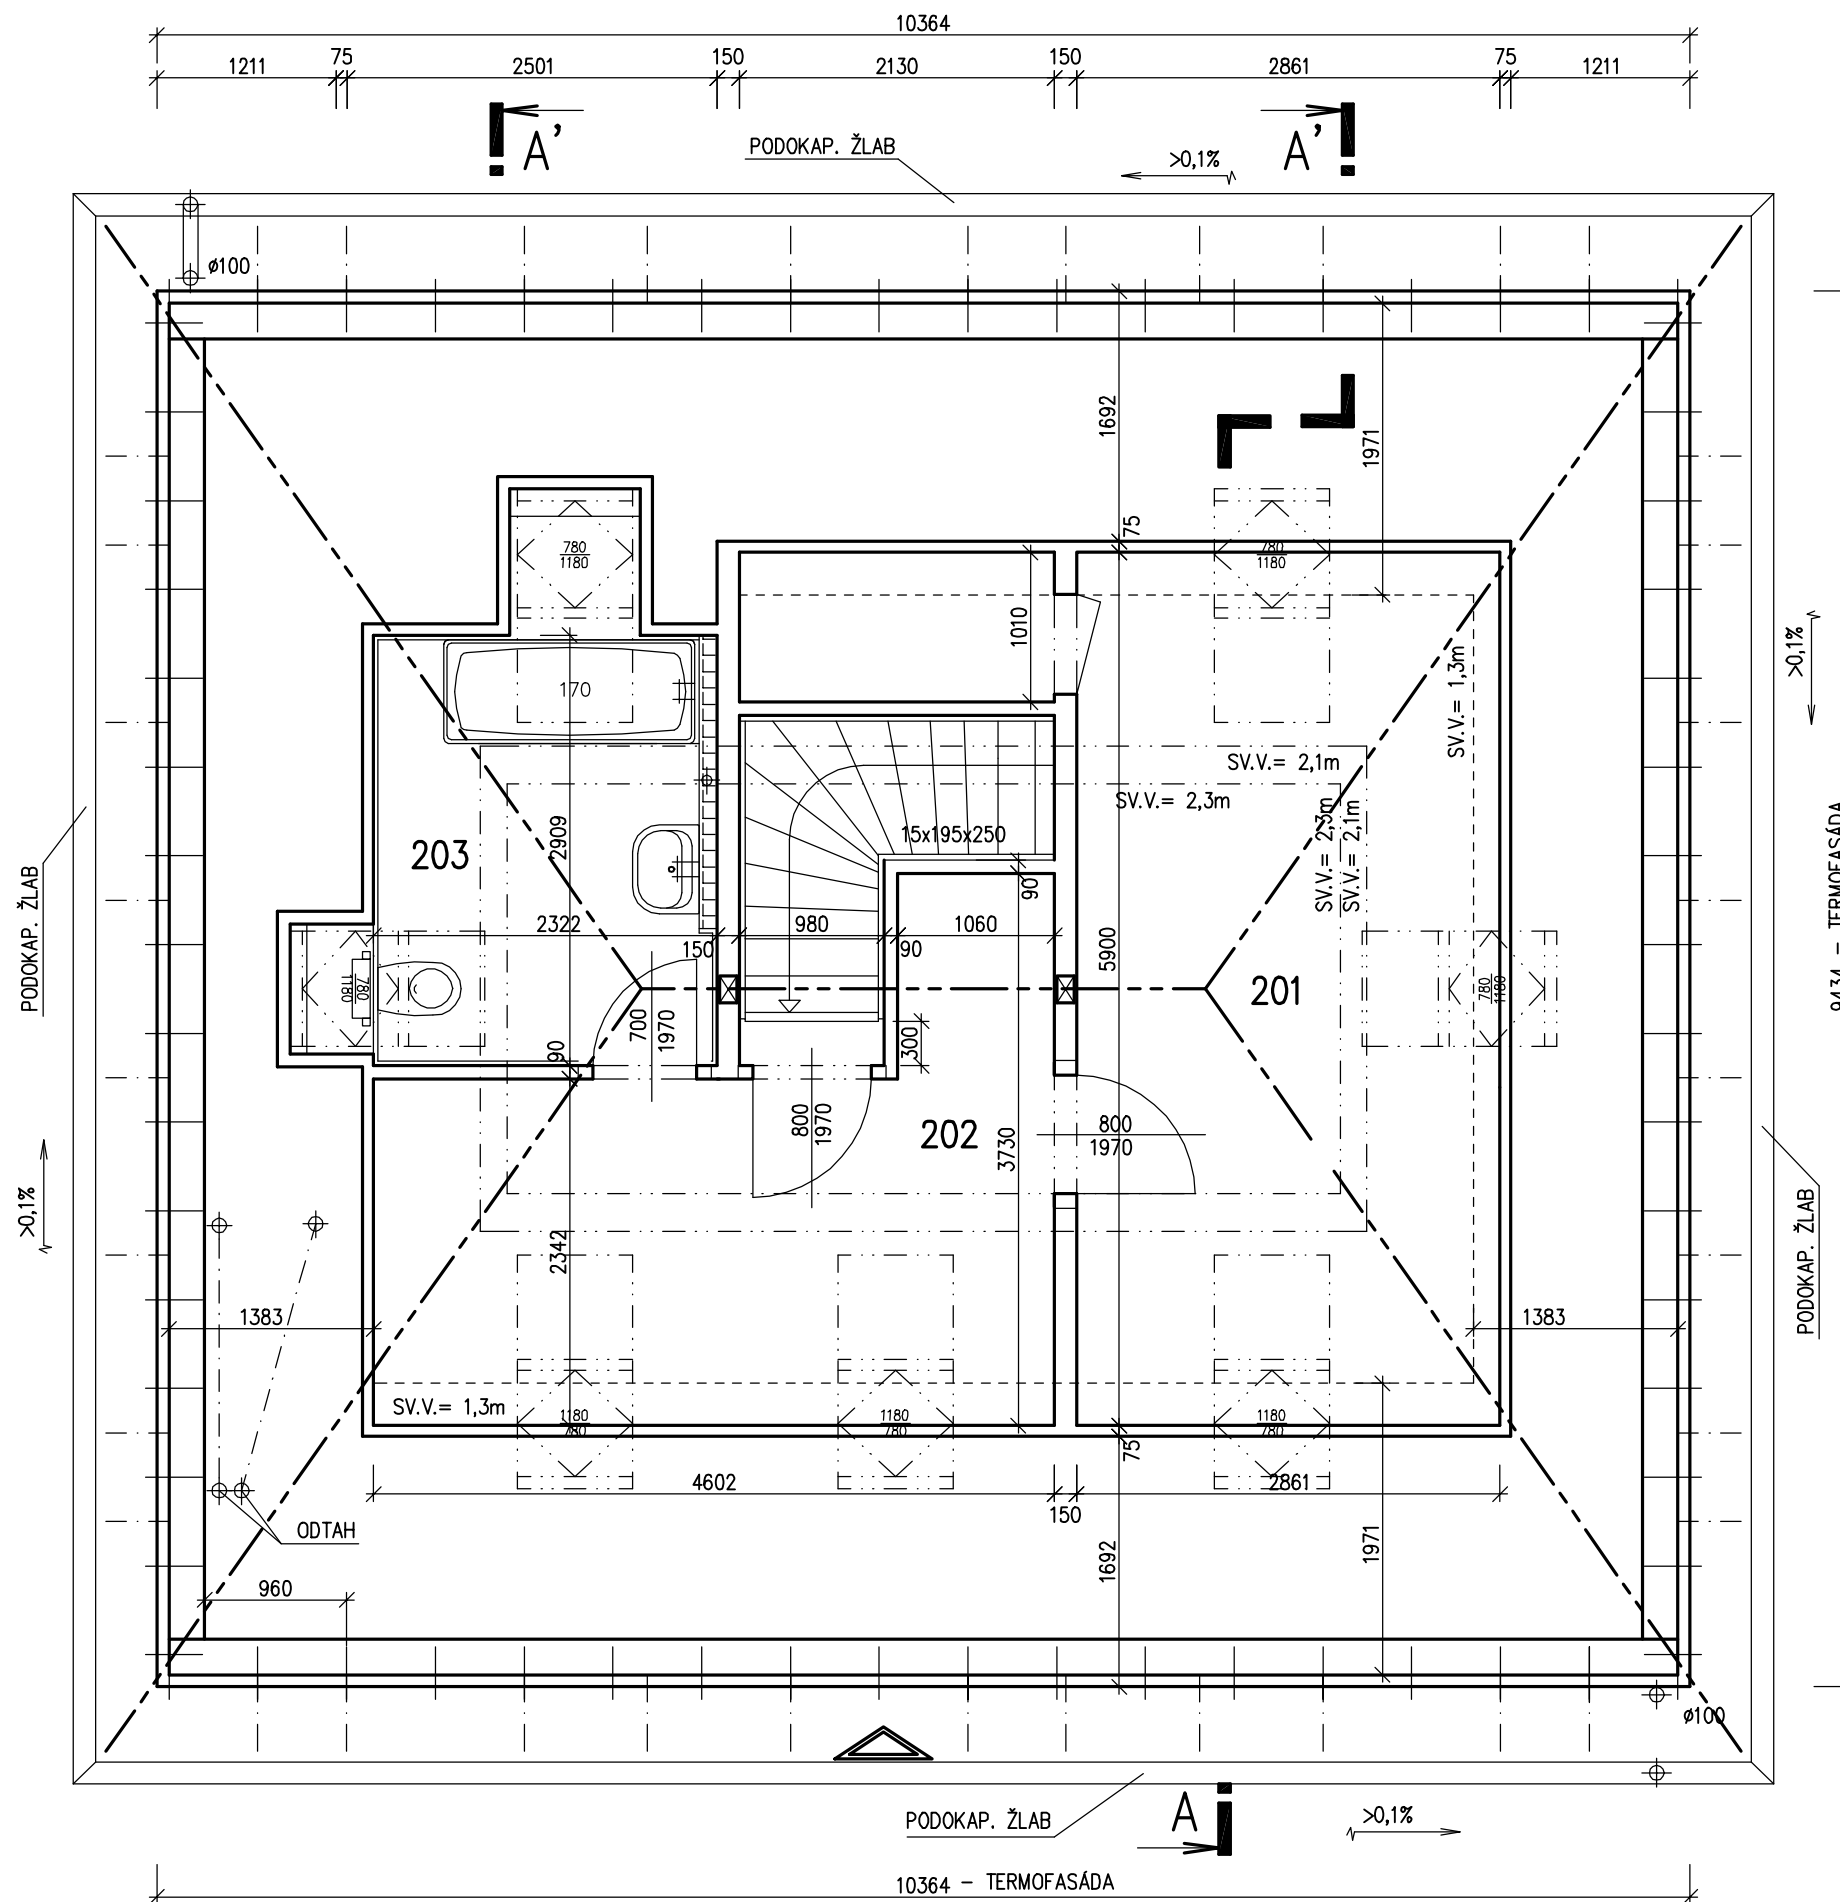

RODINNÝ DOMEK

**LARGO Line 98/38°**

(RD BEZ PODSKLEPENÍ)

**PŮDORYS PODKROVÍ**

M 1:50

TMF 60mm

**POZNÁMKA:**

OBKLAD STĚN A PŘÍČEK FERMACELEM TL.15 mm  
TECHNICKÉ ZMĚNY JSOU VYHRAZENY

**LEGENDA MÍSTNOSTÍ :**


ČÍSLO	ÚČEL MÍSTNOSTI	PLOCHA m <sup>2</sup>	
201	ATELIER	16,88	14,29
202	PRACOVNA	12,25	10,93
202	KOUPELNA	6,75	6,75

OBYTNÁ PLOCHA :

PŘÍSLUŠENSTVÍ : 31,97

UŽITKOVÁ PLOCHA : 31,97

CELKOVÁ PLOCHA (PODLAHOVÁ) : 35,88

Autorizovaný inženýr	Ing. Zdeněk Chromý	Zpracovatel	
Odpovědný projektant	Ing. Vlastimil Kučera	Projekt	
Vypracoval	-	Datum:	-
Investor-staveniště	-	Číslo HS:	-



RODINNÝ DOMEK


# LARGO Line 98/38°

(RD BEZ PODSKLEPENÍ)


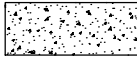




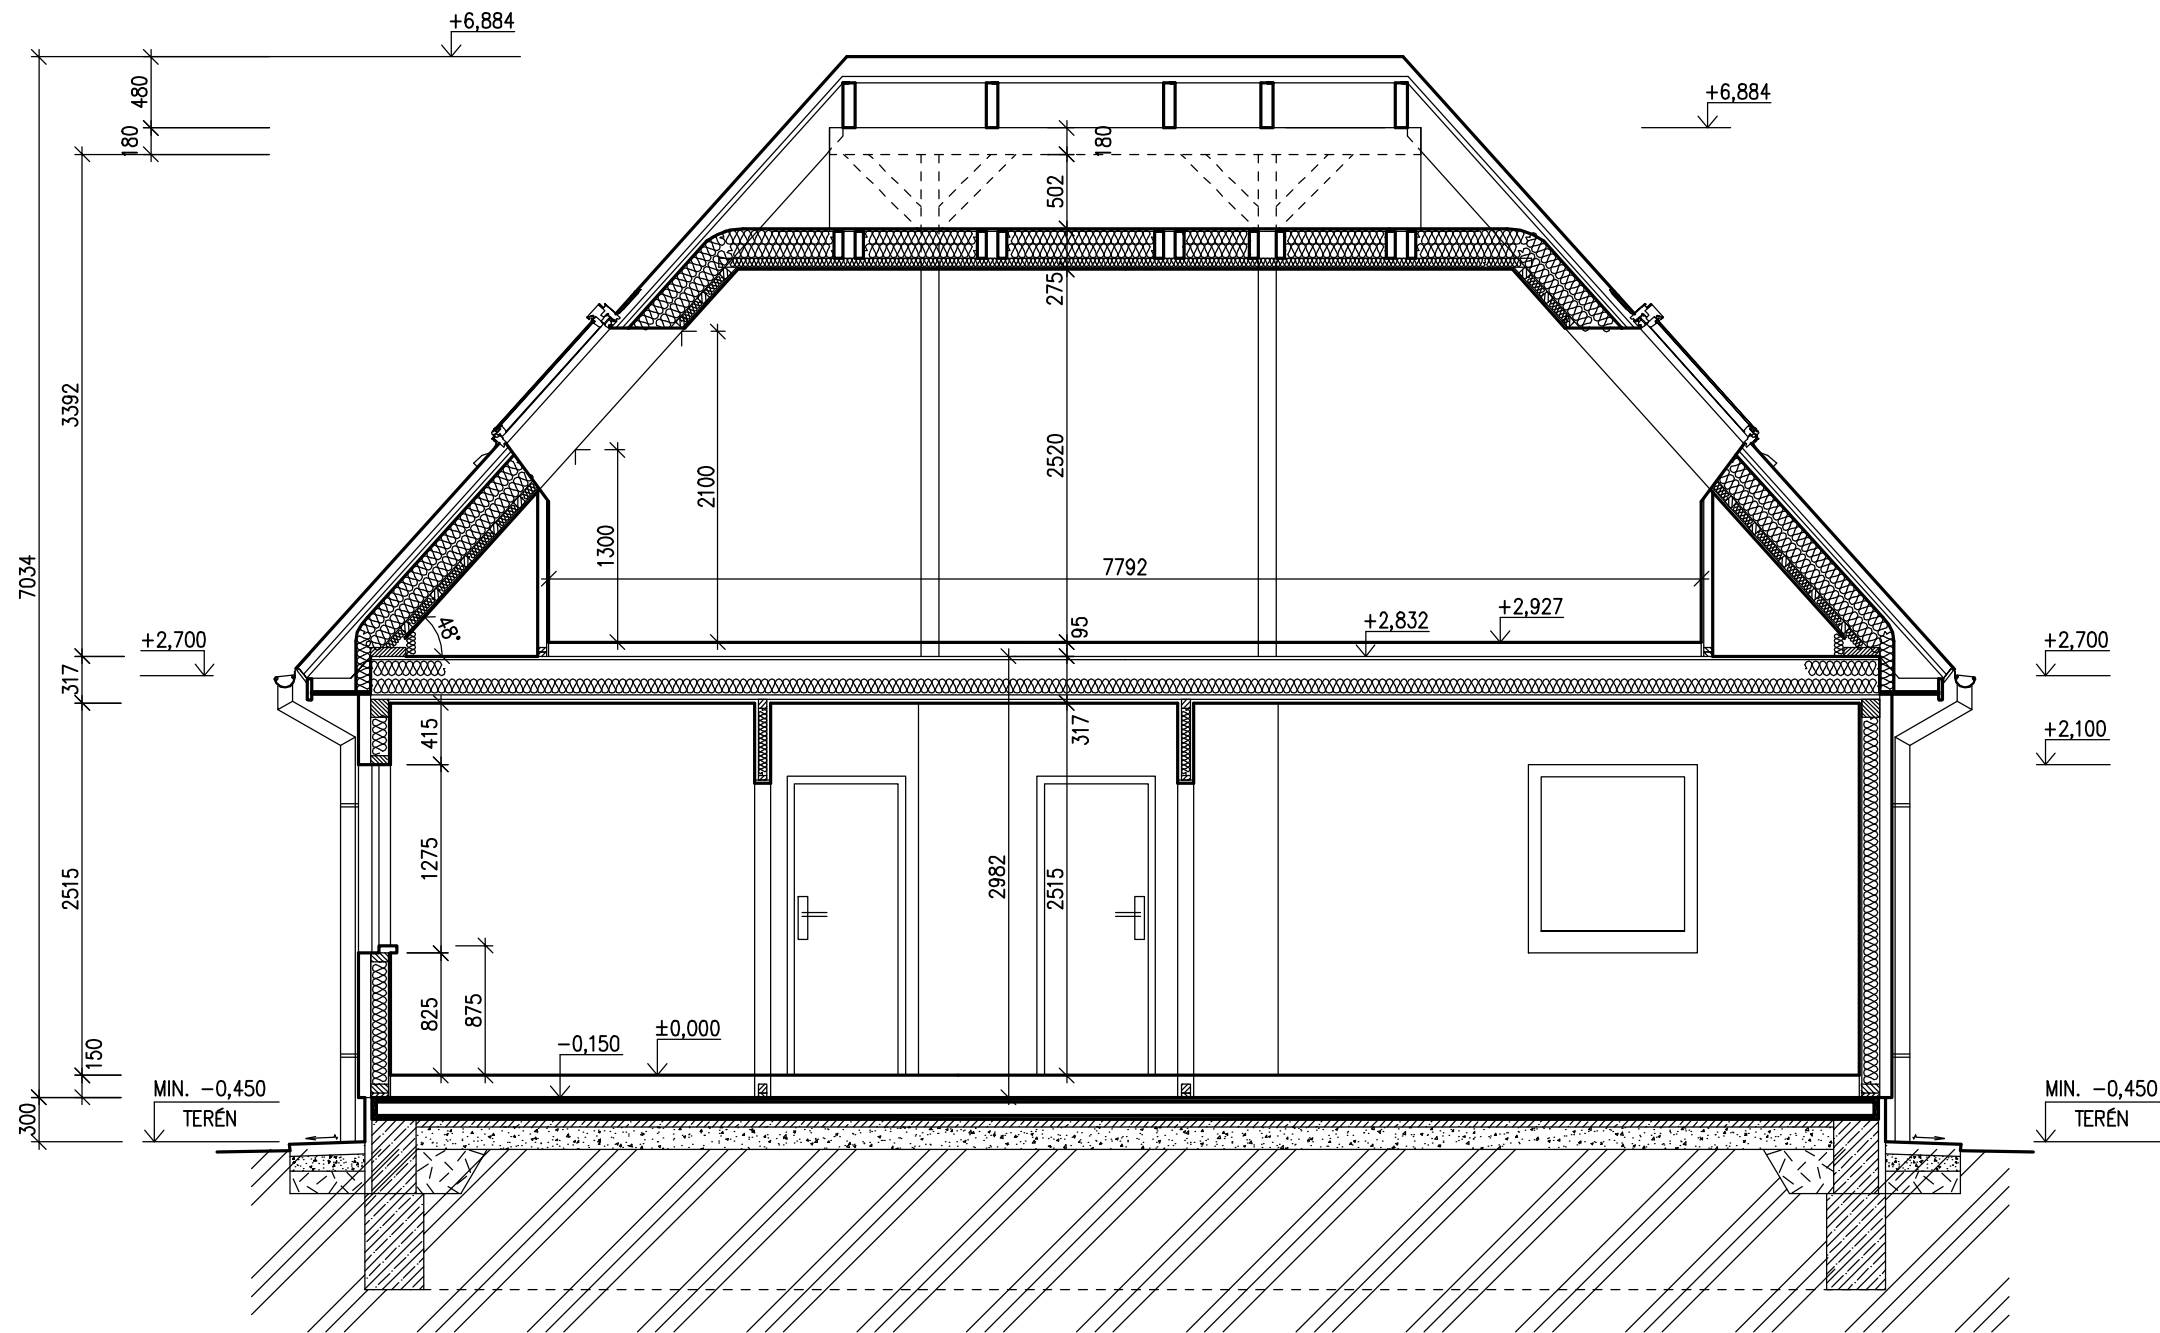

ŘEZ x-x

M 1:50


TMF 60mm



## LEGENDA MATERIÁLU

-  ROSTLÝ TERÉN
-  ŠTĚRKOVÝ NÁSYP
-  ZÁSYP
-  ŽELEZOBETON
-  PROSTÝ BETON
-  DŘEVO
-  VELKOPLOŠNÝ MATERIÁL
-  TEPelná IZOLACE

SPODNÍ STAVBA  
DODÁVKA ODBĚRATELE

Autorizovaný inženýr	Ing. Zdeněk Chromý	Zpracovatel 
Odpovědný projektant	Ing. Vlastimil Kučera	Projekt
Vypracoval	-	Datum: -
Investor-staveniště	-	Číslo HS: -

RODINNÝ DOMEK


# LARGO Line 98/38°

(RD BEZ PODSKLEPENÍ)


POHLEDY M 1:100

TMF 60mm


POHLED ZAHRADNÍ

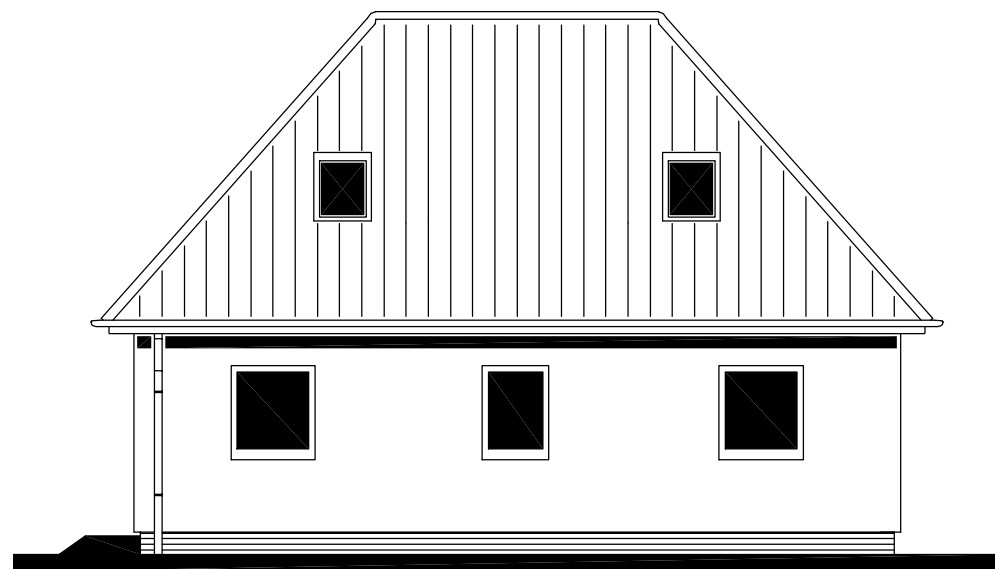


POHLED LEVÝ

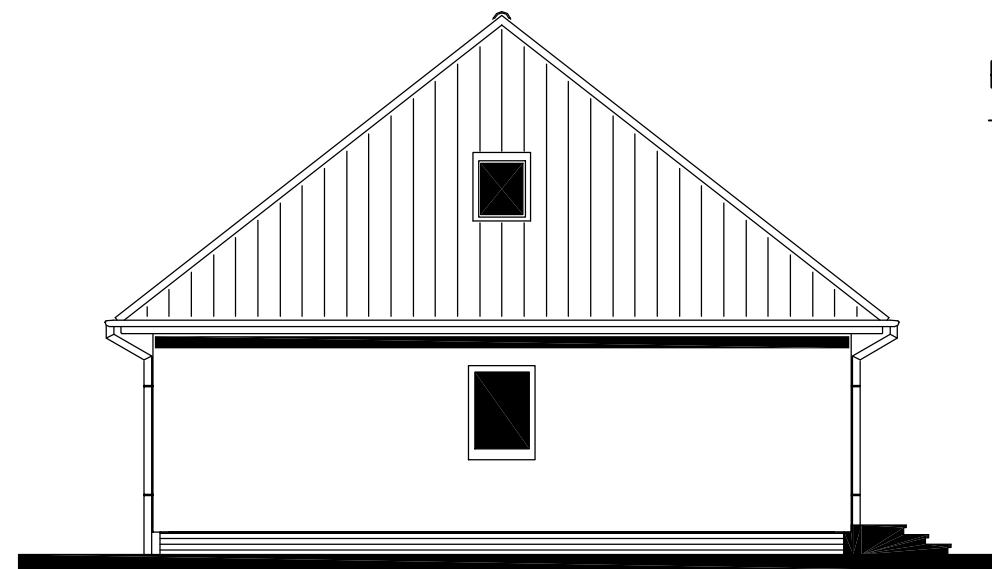


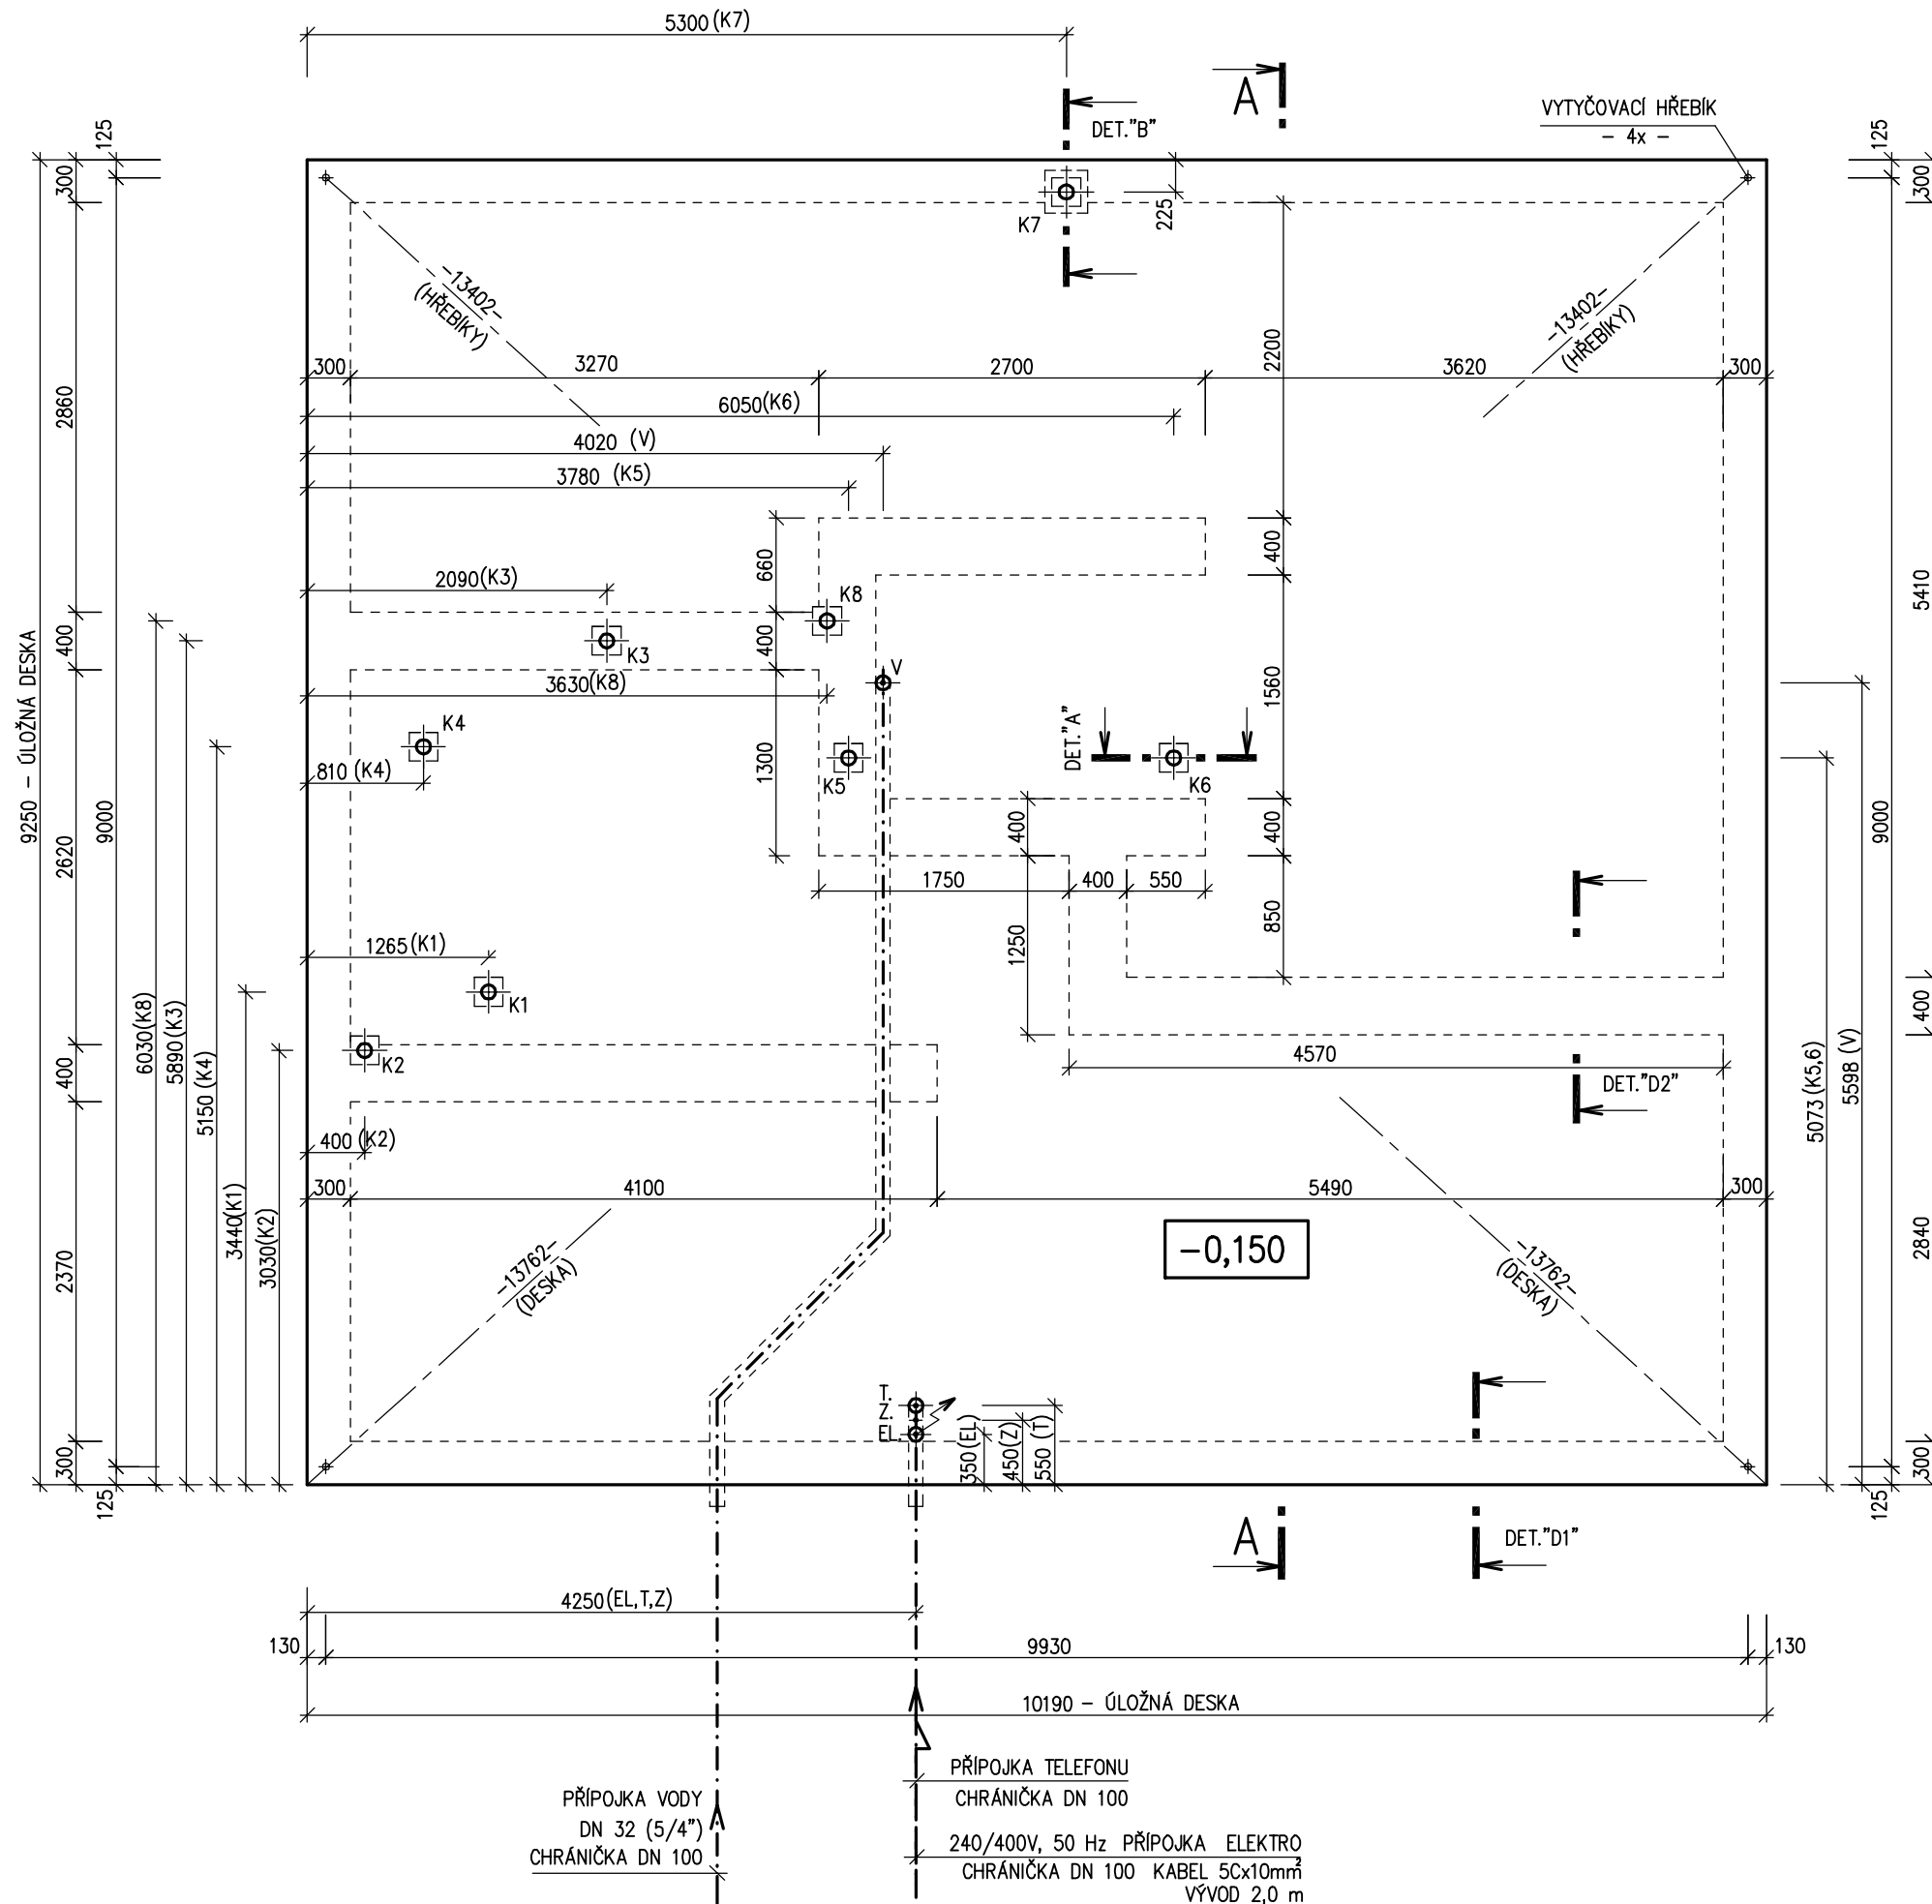
POHLED VSTUPNÍ

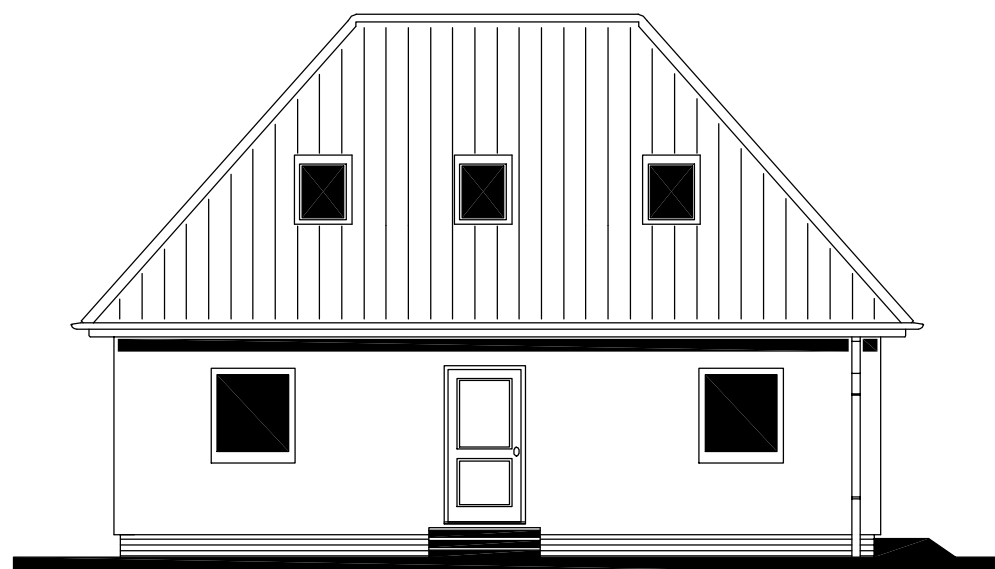

POHLED PRAVÝ

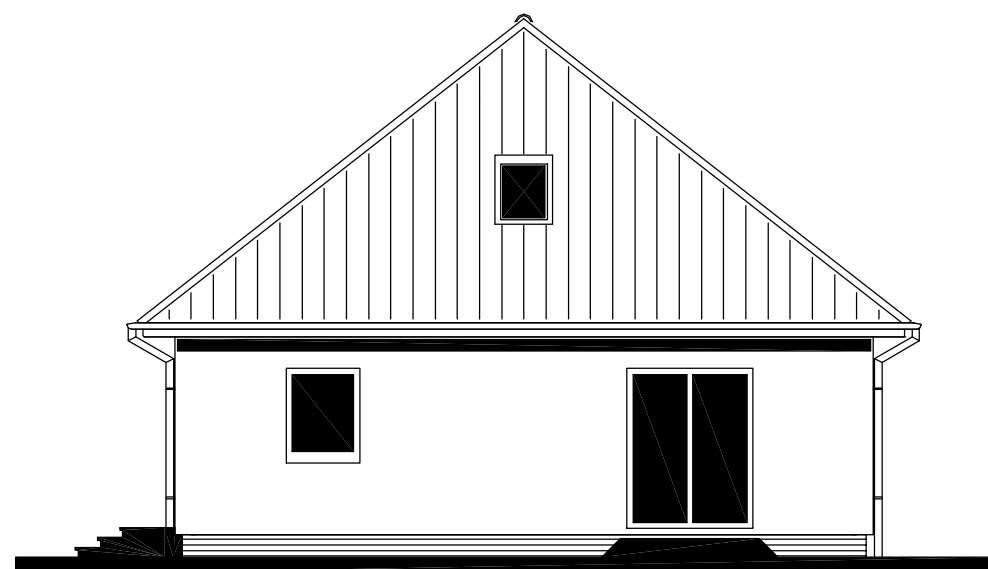

Autorizovaný inženýr	Ing. Zdeněk Chromý	Zpracovatel 
Odpovědný projektant	Ing. Vlastimil Kučera	Projekt
Vypracoval	-	Datum: -
Investor-staveniště	-	Číslo HS: -



RODINNÝ DOMEK

**LARGO Line 98/38°**

(RD BEZ PODSKLEPENÍ)

**PŮDORYS ÚLOŽNÉ DESKY**

M 1:50

**POZNÁMKA :**

OBVODOVÉ ROZMĚRY ÚLOŽNÉ DESKY	+15 mm
(BEZ VNĚJŠÍCH ÚPRAV)	: - 0 mm
PRÁVOÚHLNOST STAVBY – DÉLKA DIAGONÁLY	: +20 mm
OSY INSTALAČNÍCH PROSTUPŮ	: ±15 mm
VODOROVNOST ÚL. DESKY – MAX. VÝŠKOVÝ ROZDÍL	: 15 mm
– MAX. VÝŠKOVÝ ROZDÍL	
NA DÉLCE 2,0 m	: 8 mm

ŘEZ A-A' + DETAILS PROVEDENÍ ÚLOŽNÉ DESKY – VIZ VÝKRESY Č. 011a, 012a, 013a.

Z – ZEMNĚNÍ  
POZINK. PÁS TL. MIN. 3mm, dl. 1,0m, MIN. 100mm<sup>2</sup>,  
SMYČKA 25m,  
(DLE ČSN 33 2000-5-54)

KANALIZACE K1 – K8 (DN 100)

09

Autorizovaný inženýr	Ing. Zdeněk Chromý	Zpracovatel 
Odpovědný projektant	Ing. Vlastimil Kučera	Projekt
Vypracoval	-	Datum: -
Investor – staveniště	-	Číslo HS: -