


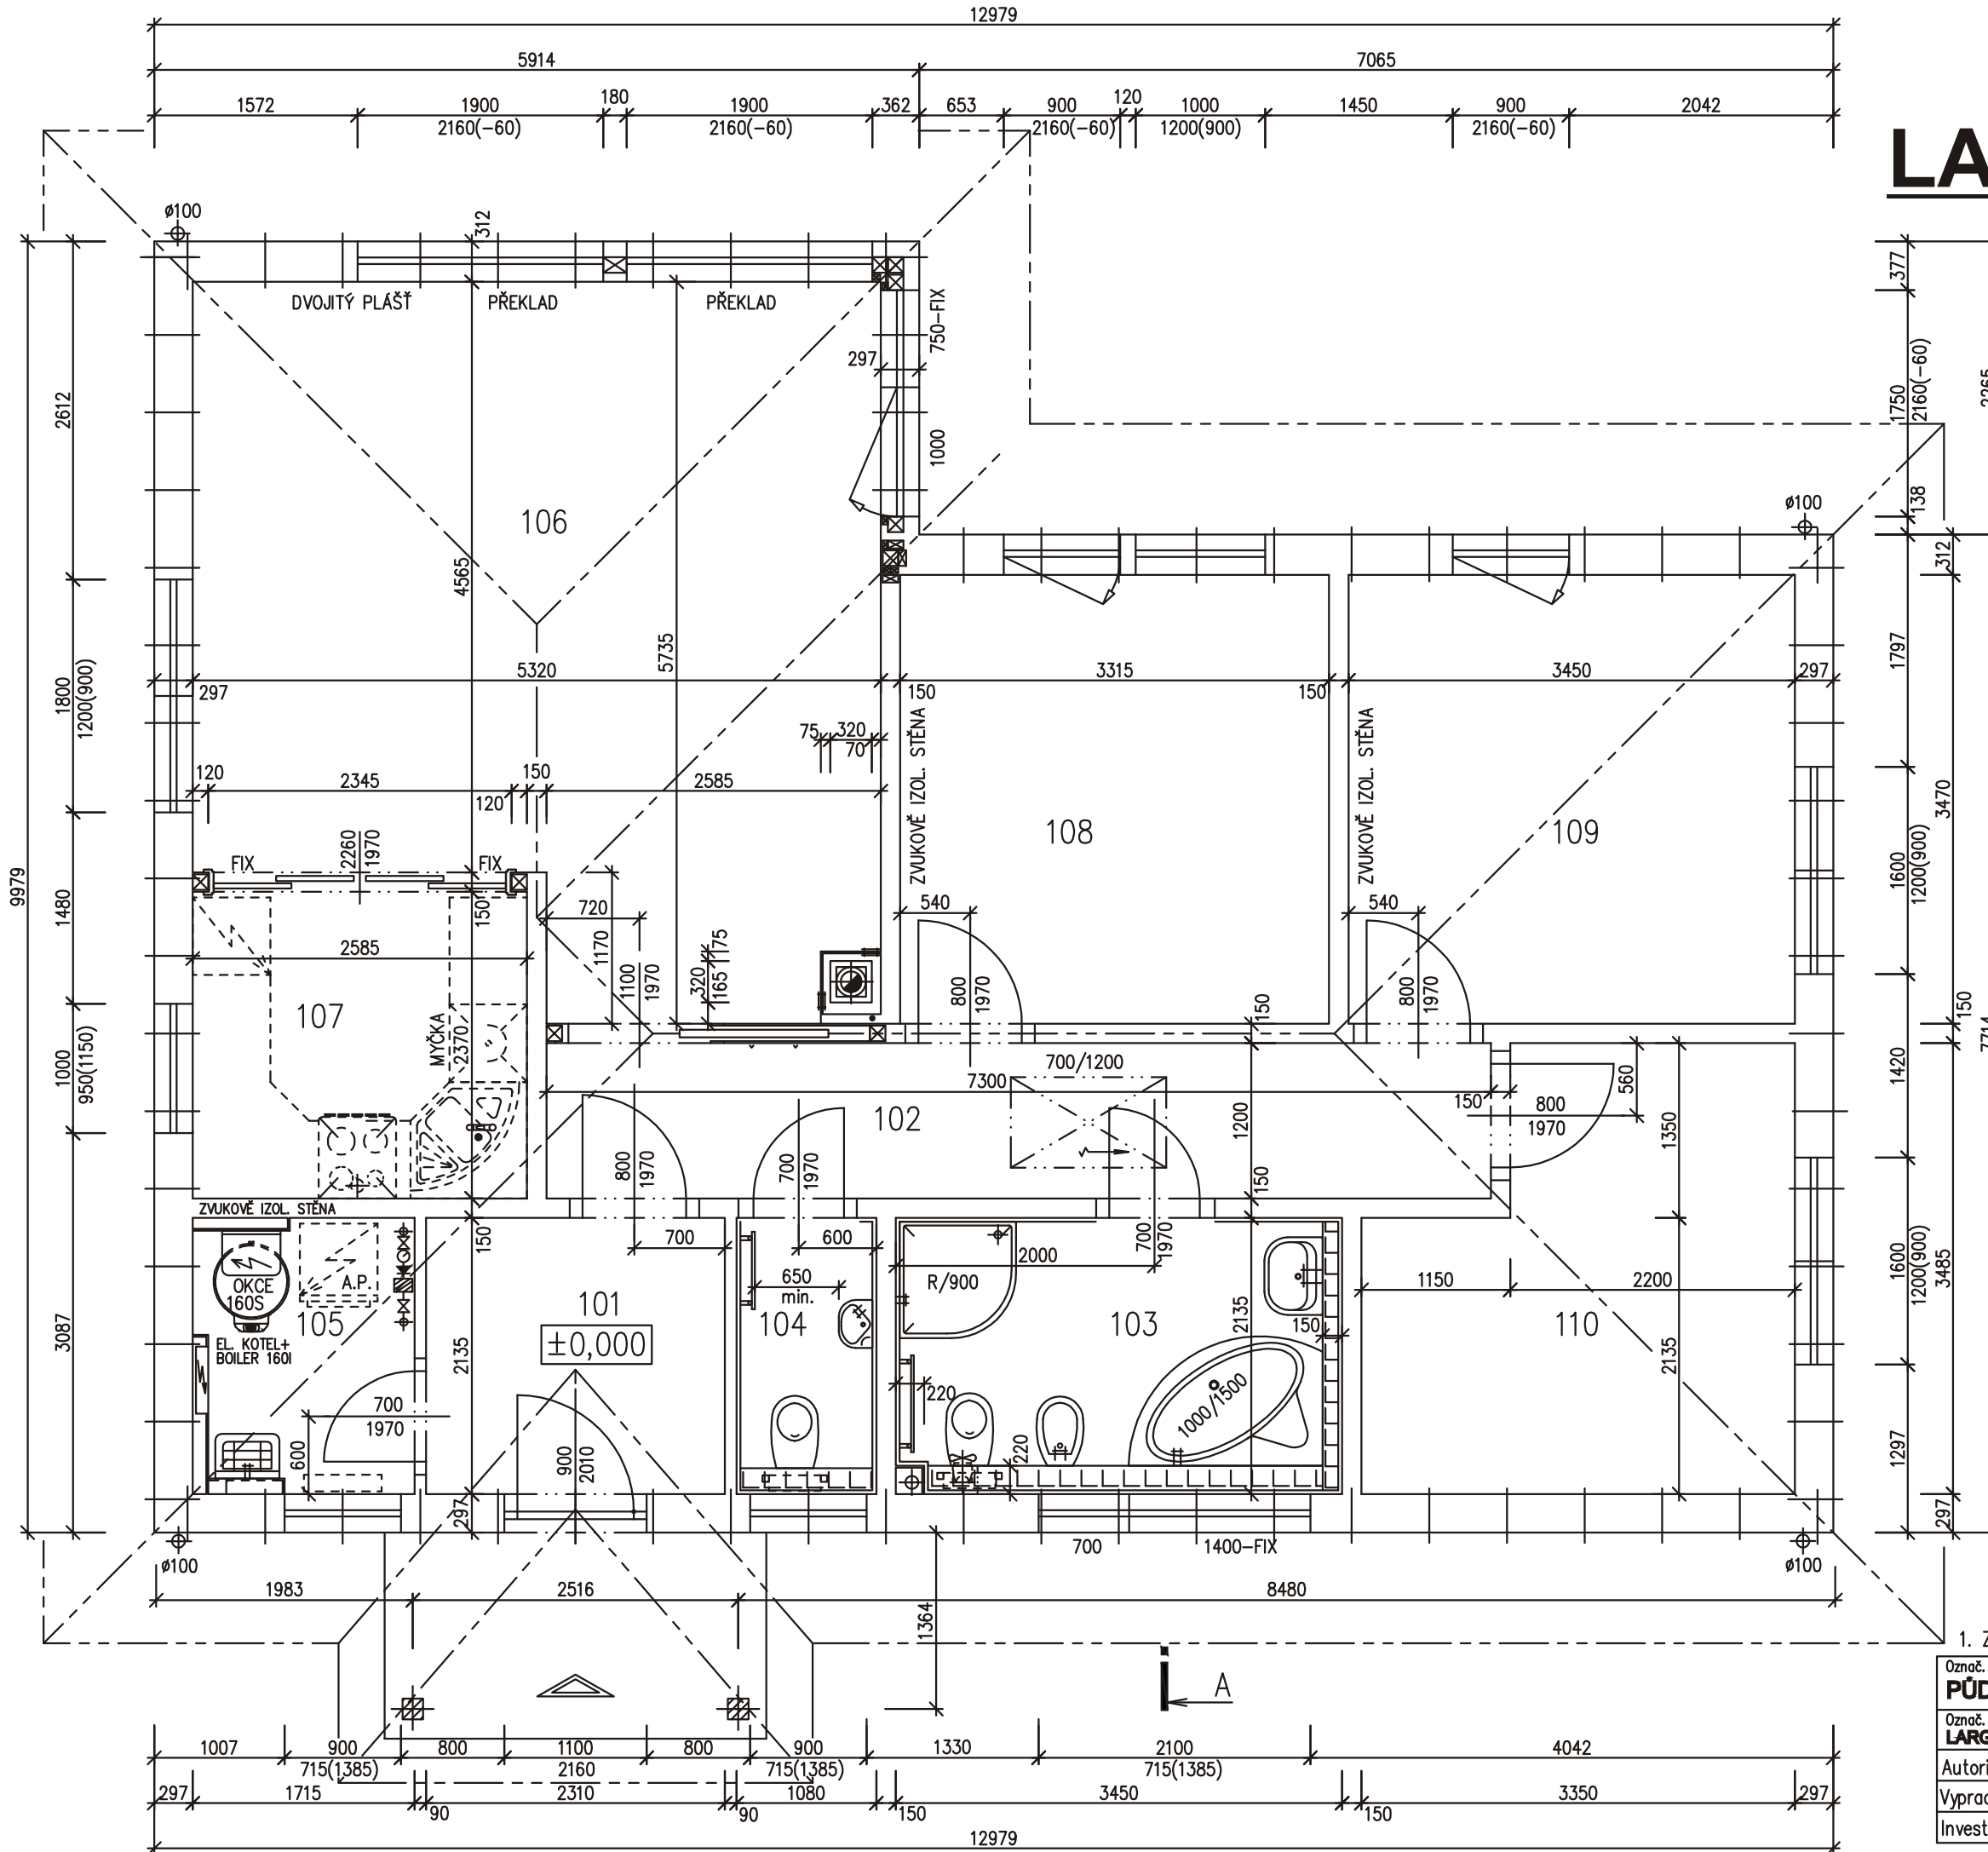

LARGO 107+1M



LEGENDA MÍSTNOSTI :

ČÍSLO ÚČEL MÍSTNOSTI

- 101 ZÁDVEŘÍ
- 102 CHODBA
- 103 KOUPELNA, WC
- 104 WC
- 105 TECHNICKÁ MÍSTNOST
- 106 OBÝVACÍ POKOJ
- 107 KUCHYŇSKÝ KOUT
- 108 POKOJ
- 109 LOŽNICE
- 110 POKOJ

OBYTNÁ PLOCHA :

PŘÍSLUŠENSTVÍ :

UŽITKOVÁ PLOCHA :

CELKOVÁ PLOCHA (PODLAHOVÁ) :

ZASTAVĚNÁ PLOCHA

POZNÁMKA:

1. TECHNICKÉ ZMĚNY JSOU VYHRAZENY.
2. VNITŘNÍ DVEŘE JSOU KÓTOVÁNY S PŘESNOSTÍ ± 30 mm
3. V PŮDORYSE JSOU KÓTOVÁNY STAVEBNÍ OTVORY OKEN.
SKUTEČNÁ VÝŠKA PARAPETU JE O 50MM VYŠŠÍ -
VIZ VÝKRES ŘEZU.

1. ZMĚNA 14.6.2016

S.O. II.
MODEL 2016

Označ. výkresu PŮDORYS 1.NP	M 1:50	D.05	
Označ. domu LARGO Line 107/25* +1M	RODINNÝ DŮM	Číslo HS : XX XXX	
Autorizovaný inženýr	Ing. David Ondra, Ing. Zdeněk Chromý	Stupeň PD : DŮS+DOS	
Vypracoval	Ing. Hana Buriánková	Datum : 28.4.2016	
Investor-staveniště			




LARGO 107+1M

POHLED ZAHRADNÍ



POHLED BOČNÍ /LEVÝ/

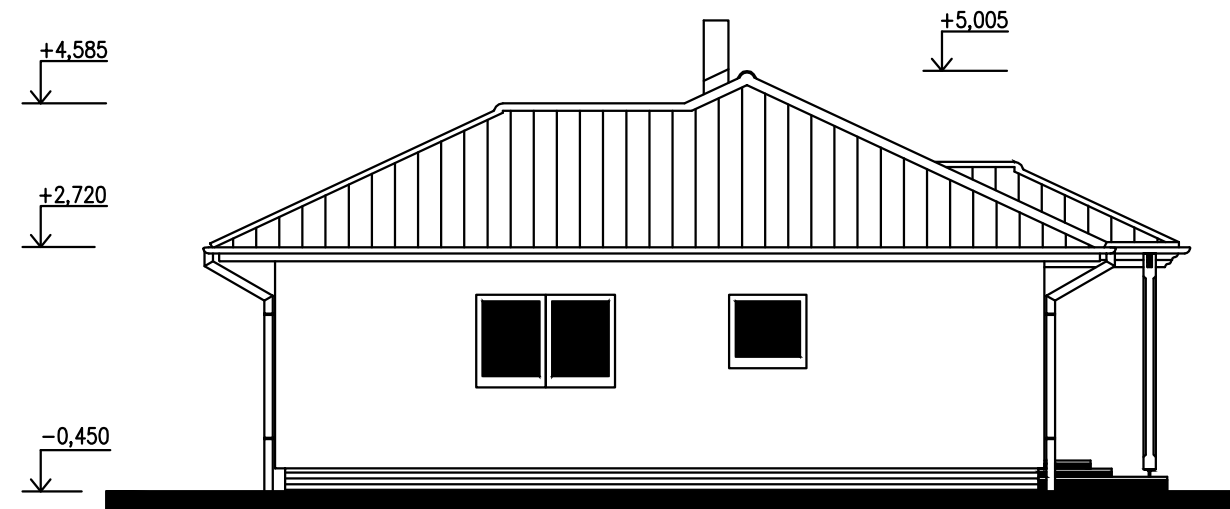

POHLED ULIČNÍ



POHLED BOČNÍ /PRAVÝ/



1. ZMĚNA 14.6.2016

S.O. II.
MODEL 2016

Označ. výkresu POHLEDY	M 1:100	D.12	
Označ. domu LARGO Line 107/25* +1M	RODINNÝ DŮM	Číslo HS : XX XXX	
Autorizovaný inženýr	Ing. David Ondra, Ing. Zdeněk Chromý	Stupeň PD : DÚS+DOS	
Vypracoval	Ing. Hana Buriánková	Datum : 28.4.2016	
Investor-staveniště			