


Úřad státního územního úřadu, Praha 1, Úřadní n. 10, 110 00 Praha 1

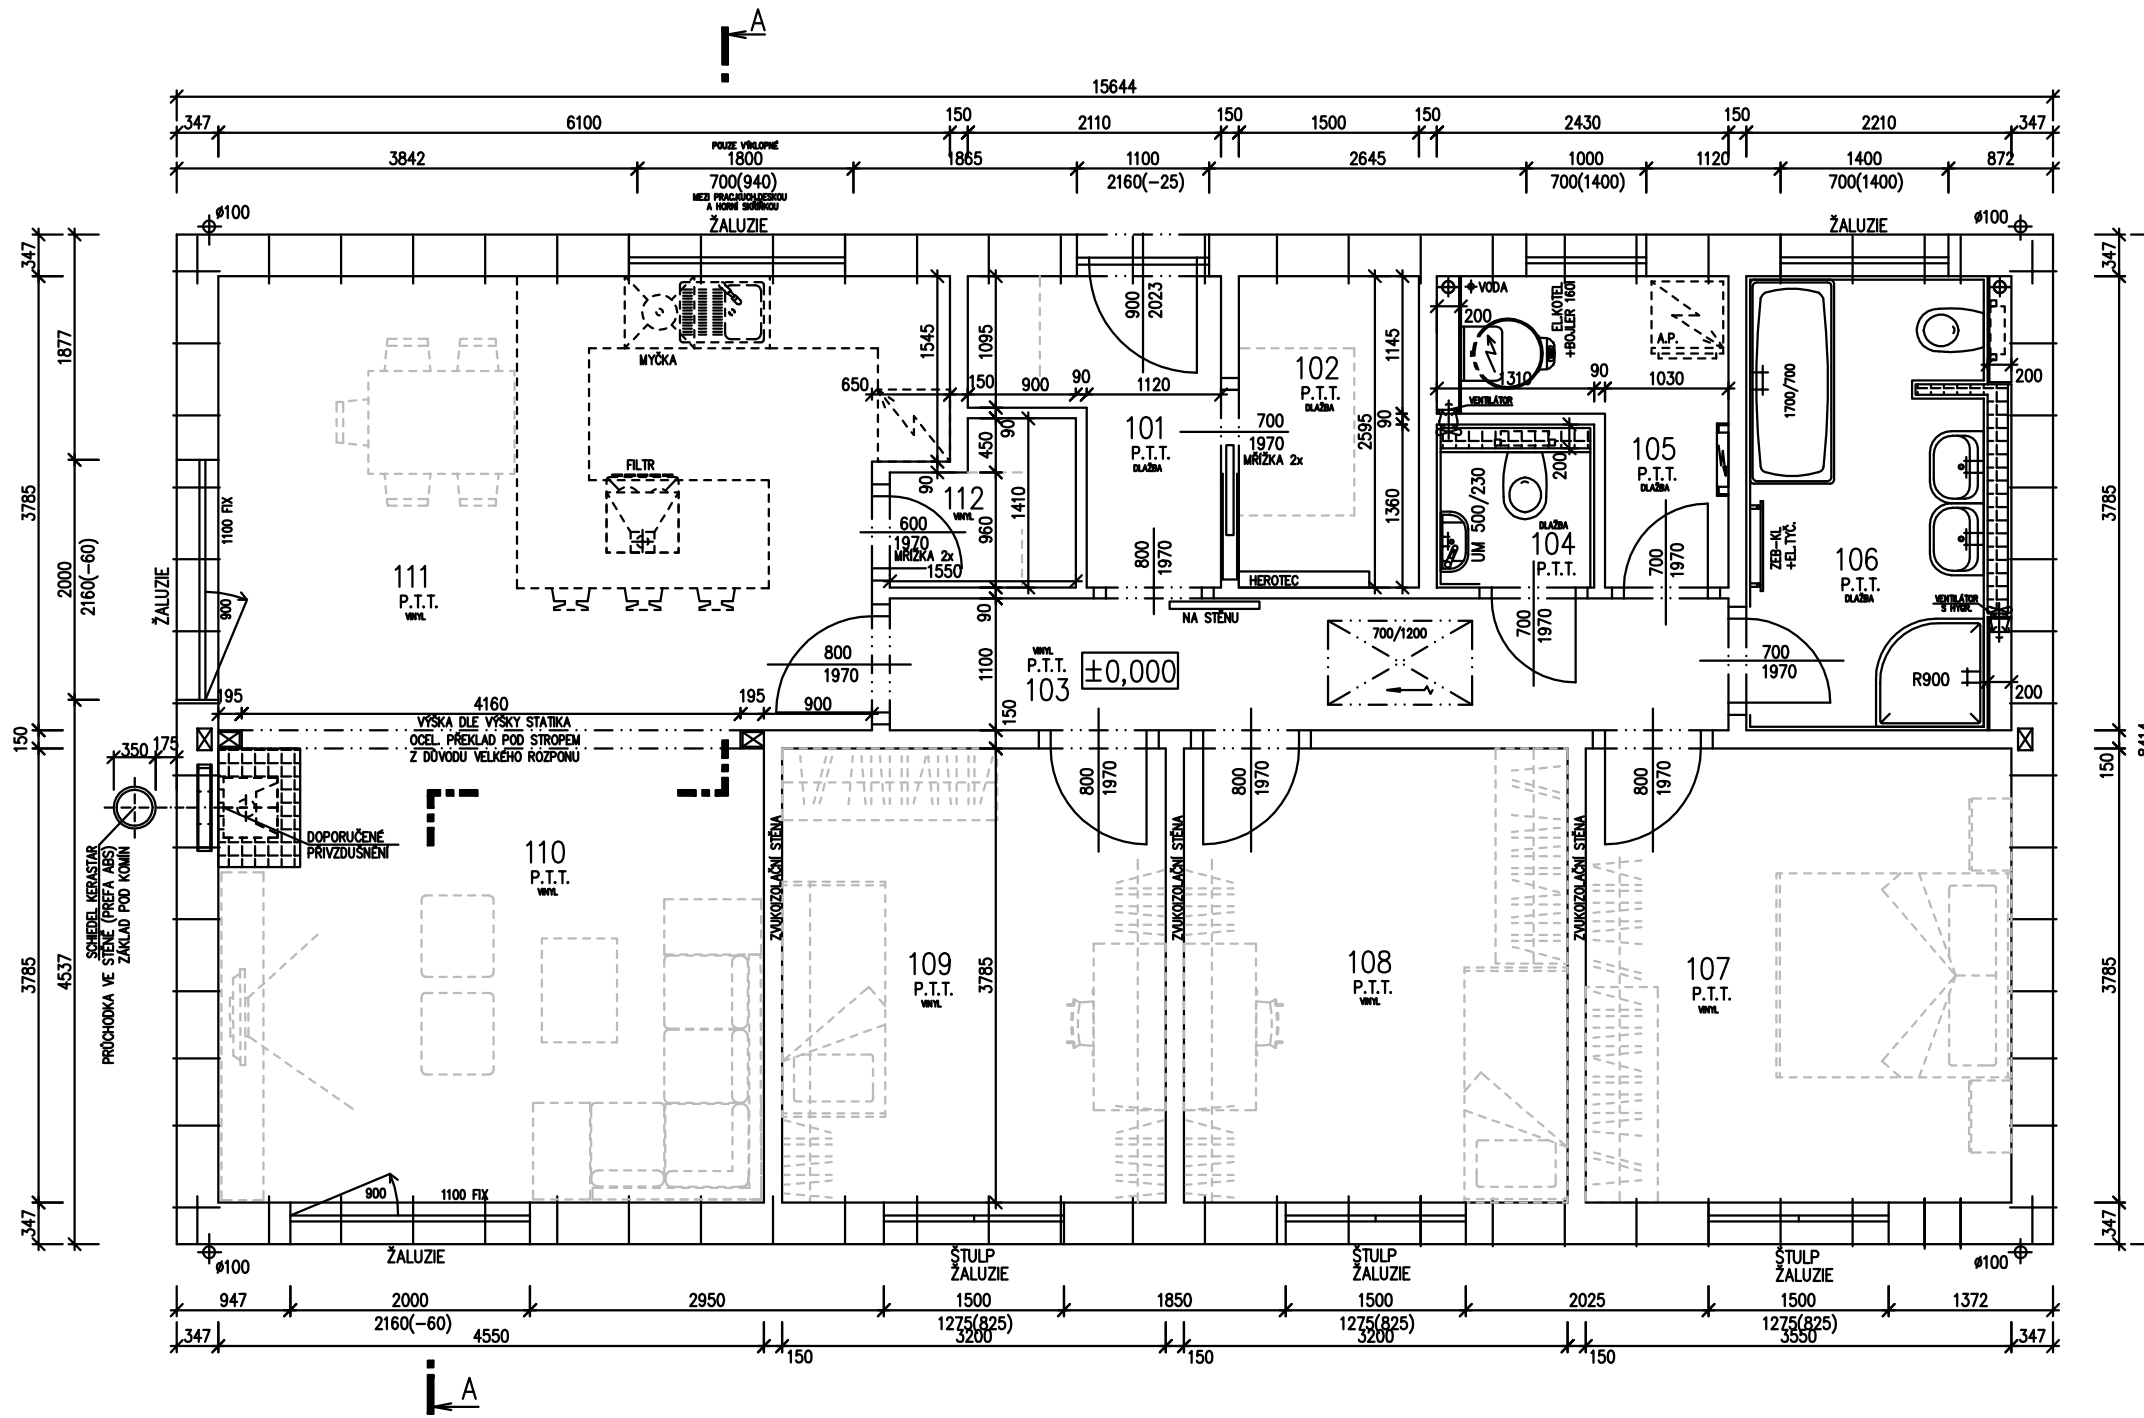

v.č. : 002

RODINNÝ DOMEK
ATYP/25*
 (RD BEZ PODSKLEPENÍ)
 PŮDORYS PŘÍZEMÍ
 M 1:50
 TMF 150mm

- POZNÁMKA:
- ZAŘIZOVACÍ PŘEDMĚTY A KONSTRUKCE ZAKRESLENÉ ČÁRKOVANĚ NEJSOU SOUČÁSTÍ DODÁVKY RD.
 - TECHNICKÉ ZMĚNY JSOU VYHAZENY.
 - VNITŘNÍ DVEŘE JSOU KÓTOVÁNY S PŘESNOSTÍ ± 30 mm

LEGENDA MÍSTNOSTÍ :

ČÍSLO	ÚČEL MÍSTNOSTI	PLOCHA m ²
101	ZÁDVEŘÍ	4,00
102	ŠATNA	3,89
103	CHODBA	7,69
104	WC	1,78
105	TECHNICKÁ MÍSTNOST	3,99
106	KOUPELNA	8,00
107	POKOJ	13,44
108	POKOJ	12,11
109	POKOJ	12,11
110	OBÝVACÍ POKOJ	17,22
111	KUCHYŇĚ S JIDELNOU	22,26
112	SPIŽ	1,89

OBYTNÁ PLOCHA : 77,14
 PŘÍSLUŠENSTVÍ : 31,24
 UŽITKOVÁ PLOCHA : 108,38
 CELKOVÁ PLOCHA (PODLAHOVÁ) : 108,38
 ZASTAVĚNÁ PLOCHA : 131,63

Ö { Á^Á | \ | aã [ç [~ Á^• \ [~ Á^Á^ }
 Sææ [* Á [aã } & @ [{ ÅÅÅÅÅÅ , , È • [!] ^ a [{ ^ È :

MODEL 2015

Autorizovaný inženýr	Ing. Zdeněk Chromý Ing. David Ondra	Zpracovatel
Vypracoval	Ing. Eva Navarová	Projekt
Investor-stavětiště		Datum: 17.2.2015 Číslo HS: 35050

