

LEGENDA MÍSTNOSTÍ :

ČÍSLO	ÚČEL MÍSTNOSTI	PLOCHA m ²	
101	ZÁDVEŘÍ	2,86	2,86
102	CHODBA	7,54	7,54
103	KUCHYŇ	11,47	11,47
104	OBÝVACÍ POKOJ	33,27	33,27
105	POKOJ	20,84	20,84
106	POKOJ	12,29	12,29
107	KOUPELNA	6,65	6,65
108	TECHNICKÁ MÍSTNOST	2,93	2,93
109	WC – HOSTÉ	3,08	3,08
110	UŽITKOVÁ MÍSTNOST	3,54	2,07


OBYTNÁ PLOCHA :	66,40
PŘÍSLUŠENSTVÍ :	36,60
UŽITKOVÁ PLOCHA :	103,00
CELKOVÁ PLOCHA (PODLAHOVÁ) :	104,47
ZASTAVĚNÁ PLOCHA :	124,75

POZNÁMKA:

1. TECHNICKÉ ZMĚNY JSOU VYHRAZENY.
2. VNITŘNÍ DVEŘE JSOU KÓTOVÁNY S PŘESNOSTÍ ± 30 mm
3. V PŮDORYSE JSOU KÓTOVÁNY STAVEBNÍ OTVORY OKEN.
SKUTEČNÁ VÝŠKA PARAPETU VIZ VÝKRES ŘEZU

S.O. --
SCHODY K 117
MODEL 2019

Označ. výkresu PŮDORYS 1.NP	M 1:50 D.05	
Označ. domu SOLO Line 117/38°	RODINNÝ DŮM	Číslo HS : XX XXX
Autorizovaný inženýr	Ing. David Ondra, Ing. Zdeněk Chromý	Stupeň PD : DŮS+DOS
Vypracoval	xxx	Datum : XXX
Investor-staveniště	Jméno, staveniště, p.č. XX, k.ú. XX Jméno, staveniště, p.č. XX, k.ú. XX	

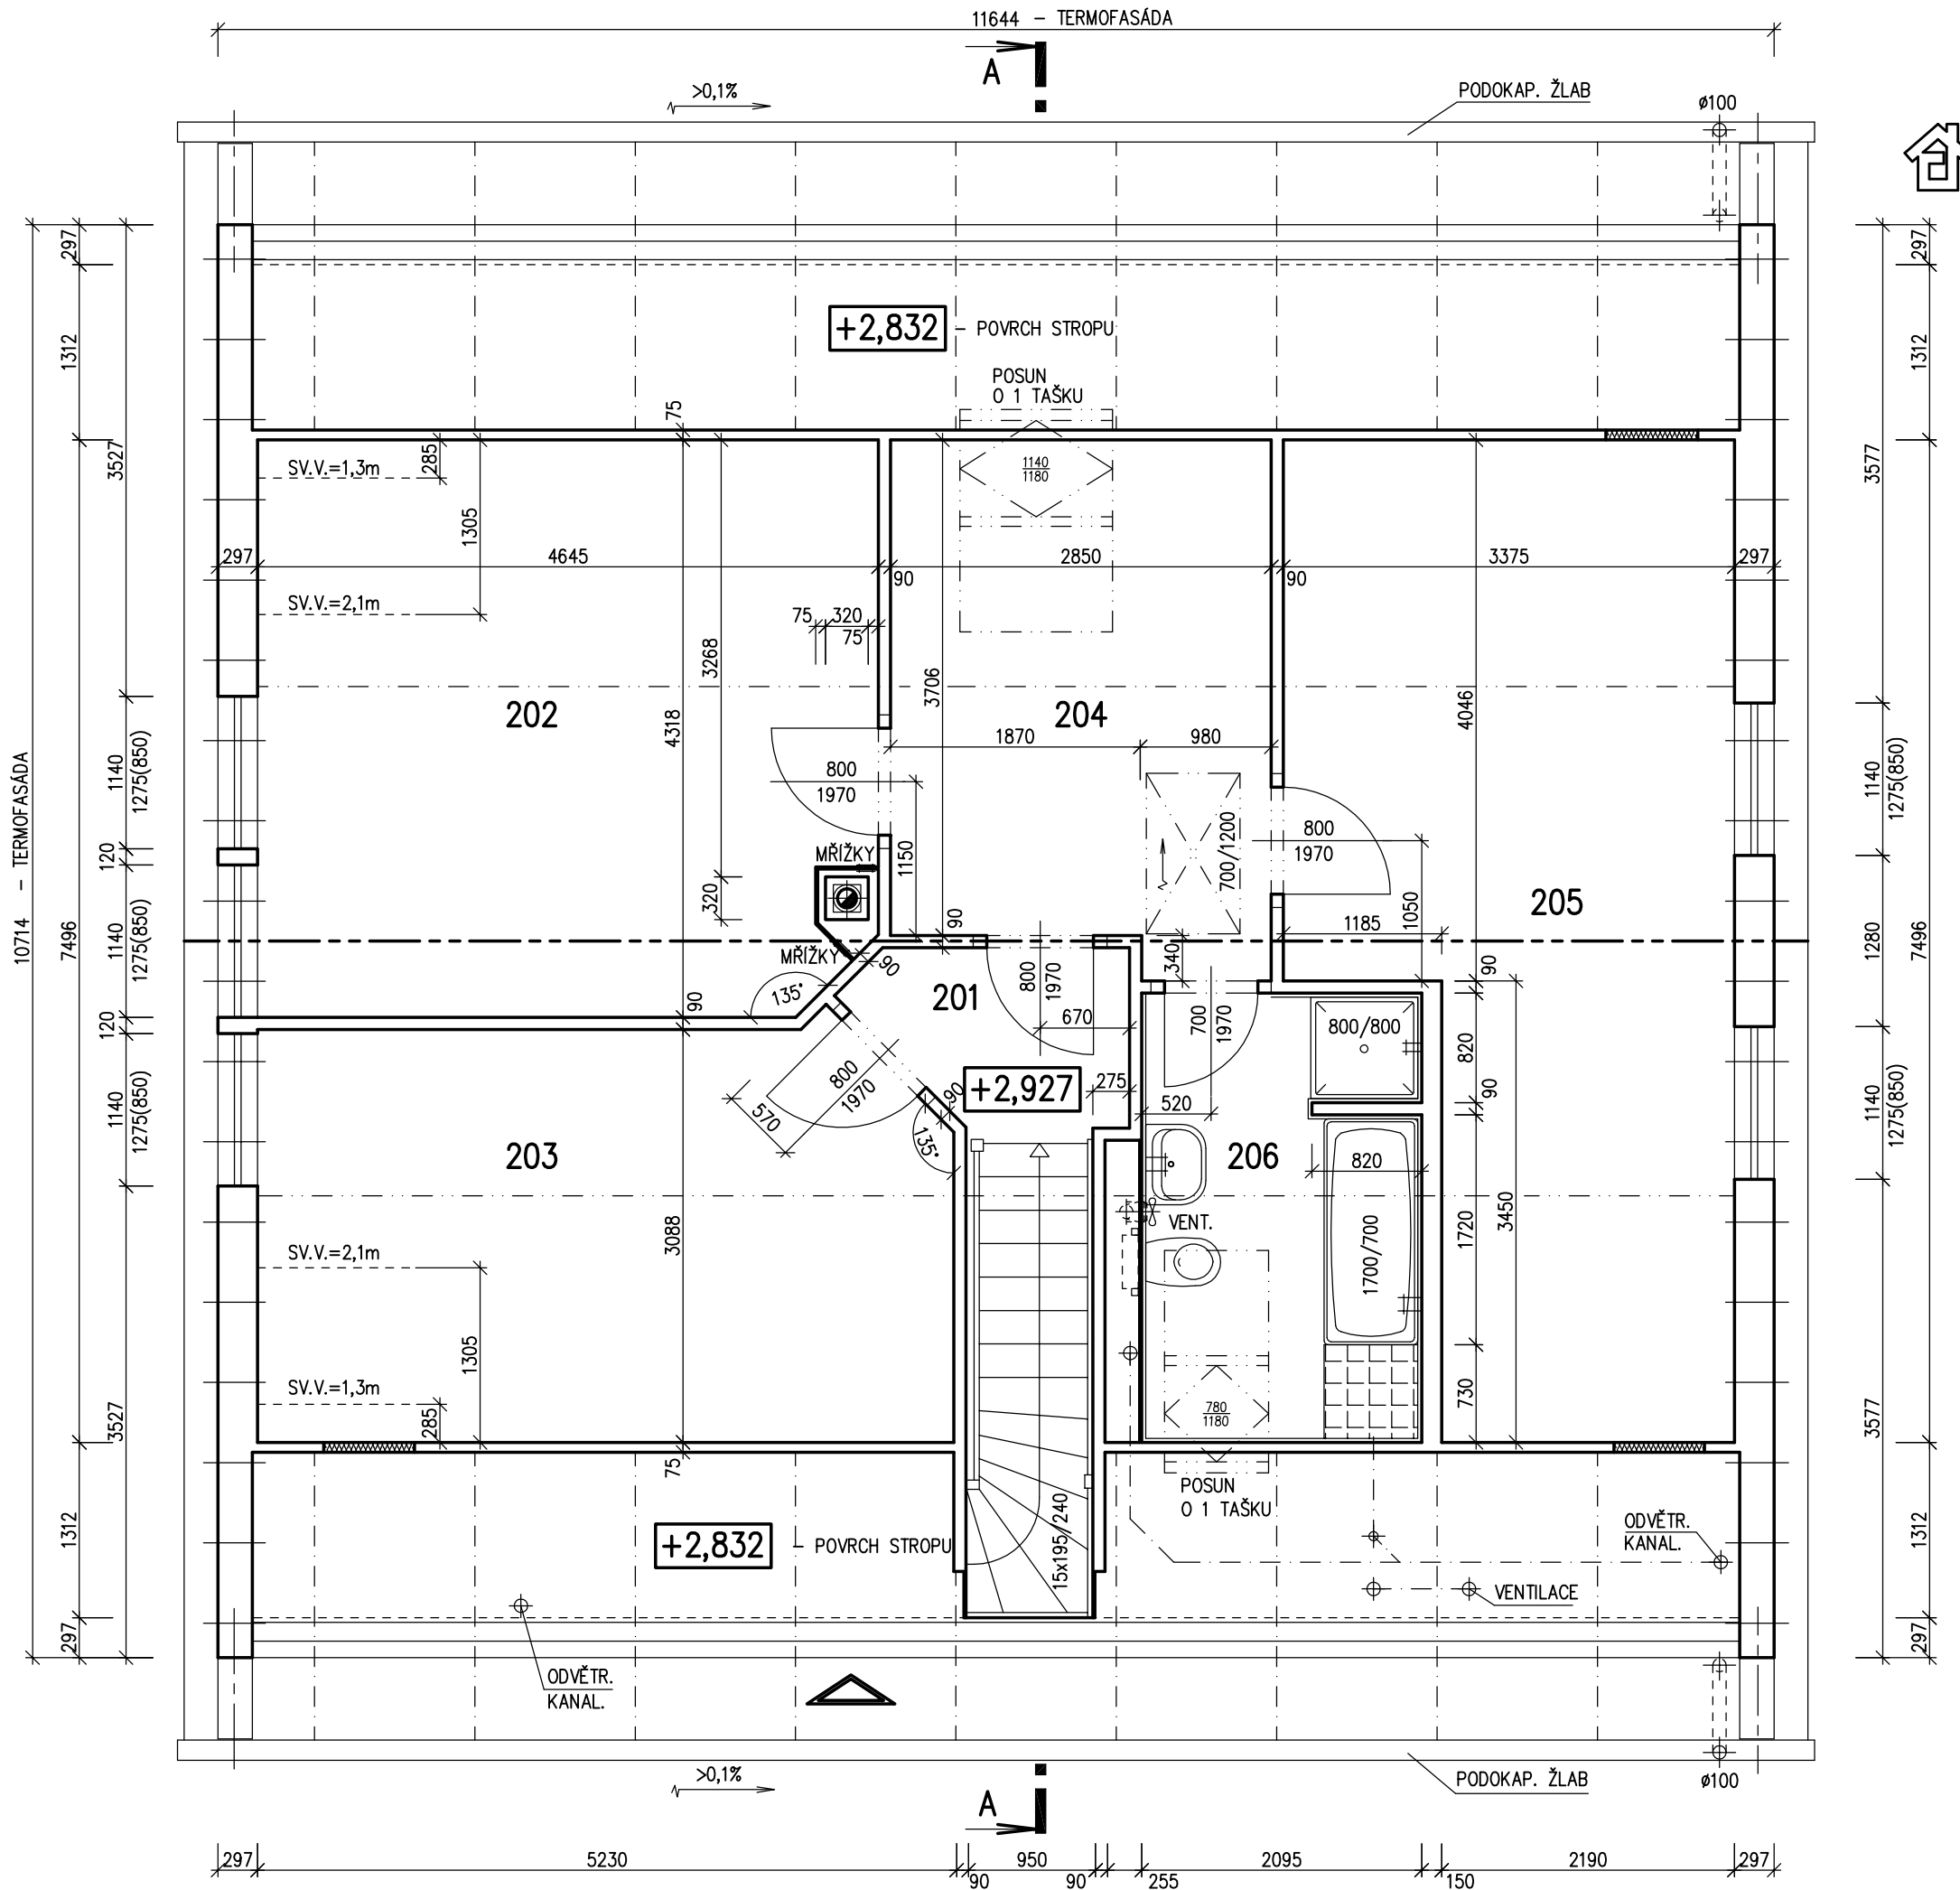

LEGENDA MÍSTNOSTÍ :


ČÍSLO	ÚČEL MÍSTNOSTI	PLOCHA m ²	
201	CHODBA	2,53	2,53
202	LOŽNICE	19,59	18,27
203	LOŽNICE	15,83	14,34
204	HALA	10,89	10,08
205	LOŽNICE	21,21	19,62
206	KOUPELNA	6,97	6,37
OBYTNÁ PLOCHA :		52,23	
PŘÍSLUŠENSTVÍ :		18,98	
UŽITKOVÁ PLOCHA :		71,21	
CELKOVÁ PLOCHA (PODLAHOVÁ) :		77,02	

POZNÁMKA:

1. TECHNICKÉ ZMĚNY JSOU VYHAZENY.
2. VNITŘNÍ DVEŘE JSOU KÓTOVÁNY S PŘESNOSTÍ ± 30 mm
3. V PŮDORYSE JSOU KÓTOVÁNY STAVEBNÍ OTVORY OKEN.
SKUTEČNÁ VÝŠKA PARAPETU VIZ VÝKRES ŘEZU


S.O. --
SCHODY K 117
MODEL 2019

Označ. výkresu PŮDORYS 2.NP	M 1:50	D.06	
Označ. domu SOLO Line 117/38°	RODINNÝ DŮM	Číslo HS : XX XXX	
Autorizovaný inženýr Ing. David Ondra, Ing. Zdeněk Chromý	Stupeň PD : DŮS+DOS		
Vypracoval xxx	Datum : XXX		
Investor-stavětiště Jméno, staveniště, p.č. XX, k.ú. XX Jméno, staveniště, p.č. XX, k.ú. XX			

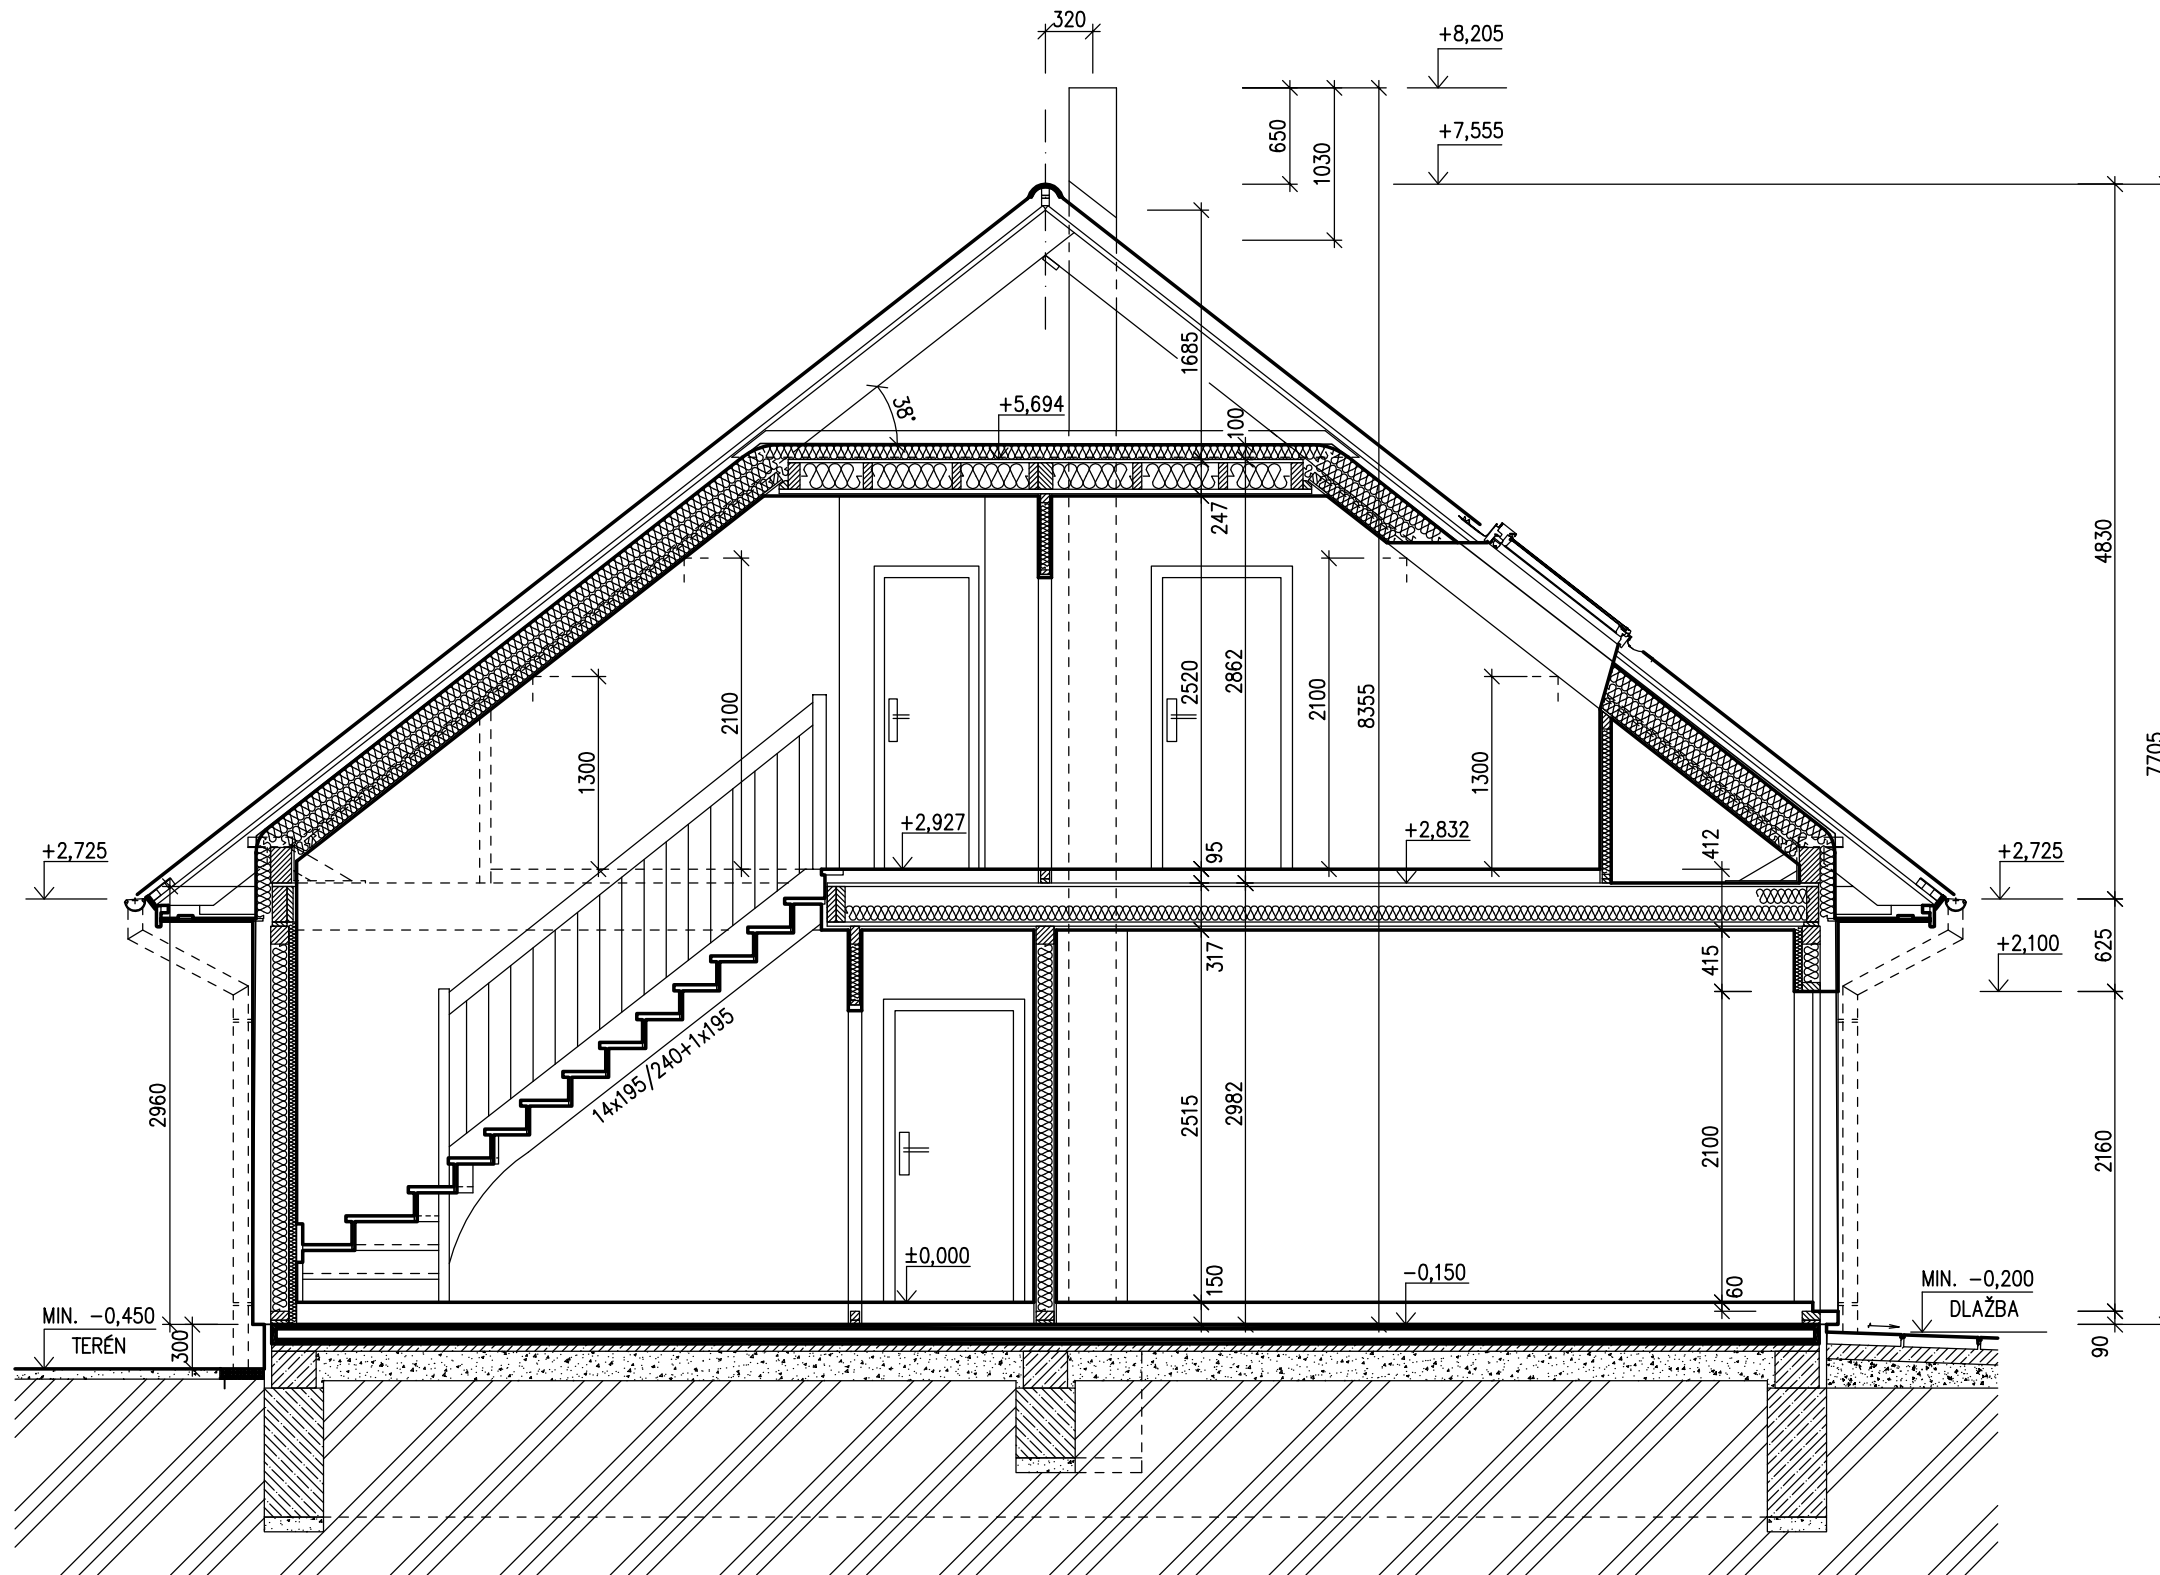




SPODNÍ STAVBA
DODÁVKA ODBĚRATELE

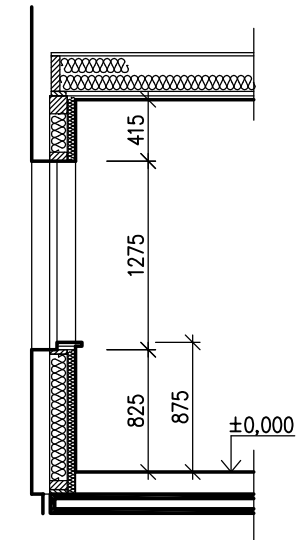
ŘEZ STANDARDNÍM OKNEM

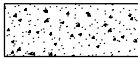

LEGENDA MATERIÁLU


-  ROSTLÝ TERÉN
-  ŠTĚRKOVÝ NÁSYP
-  ZÁSYP
-  ŽELEZOBETON
-  PROSTÝ BETON
-  DŘEVO
-  TEPELNÁ IZOLACE

S.O. --
SCHODY K 117
MODEL 2019


Označ. výkresu ŘEZ A-A	M 1:50	D.07	
Označ. domu SOLO Line 117/38°	RODINNÝ DŮM	Číslo HS : XX XXX	
Autorizovaný inženýr	Ing. David Ondra, Ing. Zdeněk Chromý	Stupeň PD : DŮS+DOS	
Vypracoval	xxx	Datum : XXX	
Investor-stavěniště	Jméno, staveniště, p.č. XX, k.ú. XX Jméno, staveniště, p.č. XX, k.ú. XX		




POHLED ZAHRADNÍ

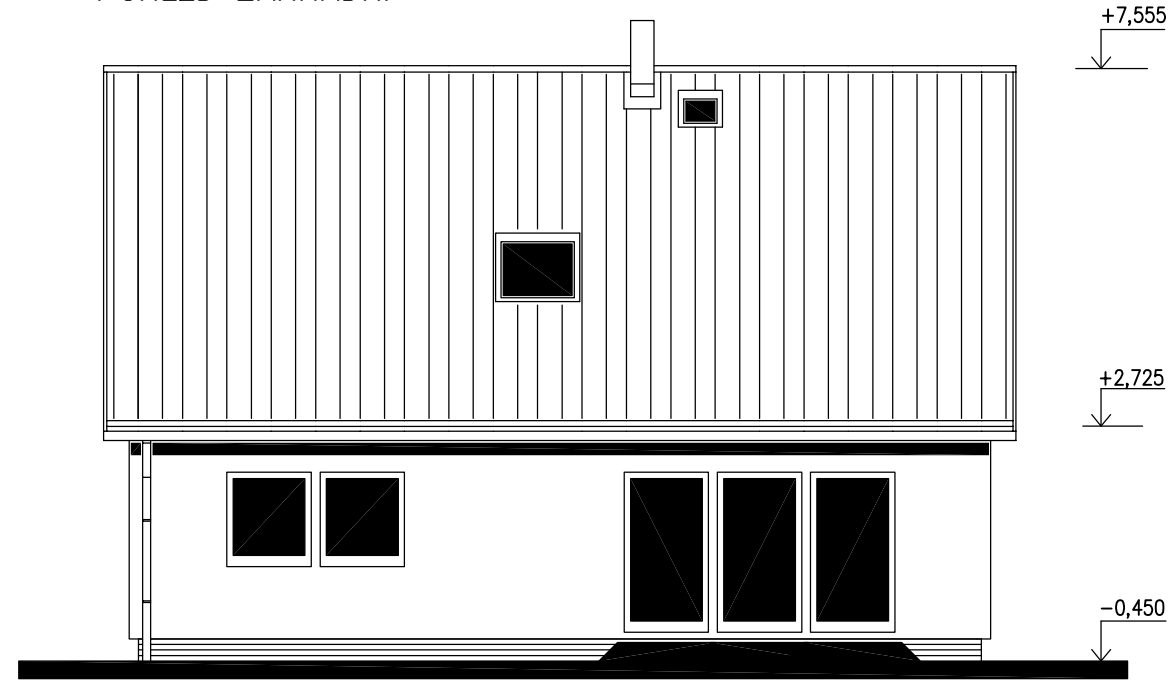


POHLED BOČNÍ /LEVÝ/

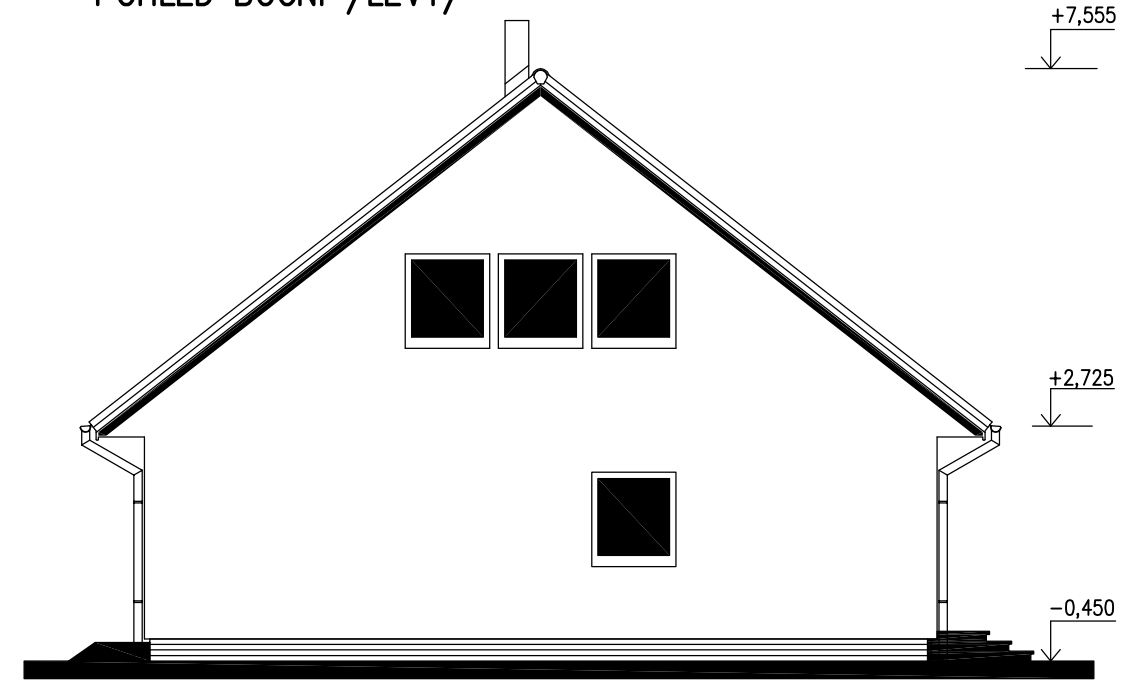

POHLED ULIČNÍ

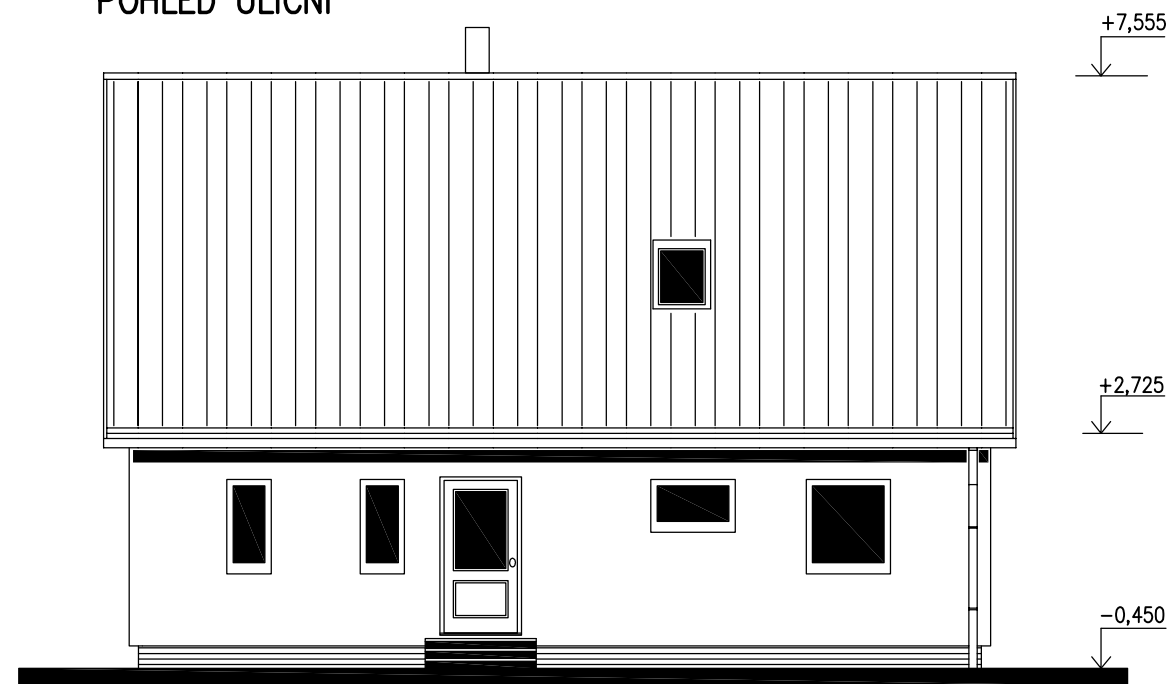

POHLED BOČNÍ /PRAVÝ/

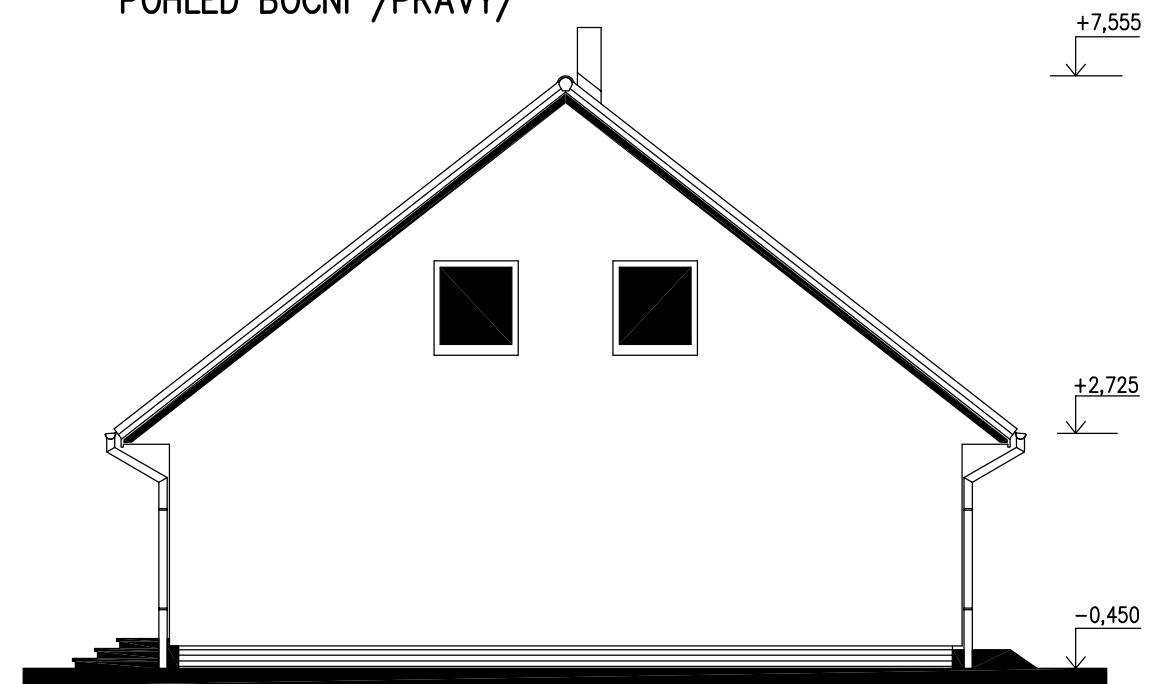

S.O. --
SCHODY K 117
MODEL 2019

Označ. výkresu POHLEDY	M 1:100 D.12	
Označ. domu SOLO Line 117/38°	RODINNÝ DŮM	Číslo HS :
Autorizovaný inženýr	Ing. David Ondra, Ing. Zdeněk Chromý	Stupeň PD : DŮS+DOS
Vypracoval	xxx	Datum : XXX
Investor-staveniště	Jméno, staveniště, p.č. XX, k.ú. XX Jméno, staveniště, p.č. XX, k.ú. XX	