



RODINNÝ DOMEK

NOVA Line 78A/38*
 ROZTEČ VAZNIC 3600
 (RD BEZ PODSKLEPENÍ)
PŮDORYS PŘÍZEMÍ


M 1:50

POZNÁMKA:

1. OBKLAD STĚN A PŘÍČEK SÁDROKARTONEM TL.12,5 mm JE PRO POTŘEBU KÓTOVÁNÍ ZAOKROUHLEN NA 12 mm.
2. TECHNICKÉ ZMĚNY JSOU VYHAZENY.

LEGENDA MÍSTNOSTÍ :

ČÍSLO	ÚČEL MÍSTNOSTI	PLOCHA m ²	
101	OBÝVACÍ POKOJ	38,93	38,93
102	WC – HOST	4,58	4,58
103	CHODBA – SCHODIŠTĚ	8,65	7,12
104	ZÁDVEŘÍ	4,74	4,74
105	KUCHYŇ	9,93	9,93
106	KOTEL	3,84	3,84
OBYTNÁ PLOCHA :		38,93	
PŘÍSLUŠENSTVÍ :		30,21	
UŽITKOVÁ PLOCHA :		69,14	
CELKOVÁ PLOCHA (PODLAHOVÁ) :		70,67	

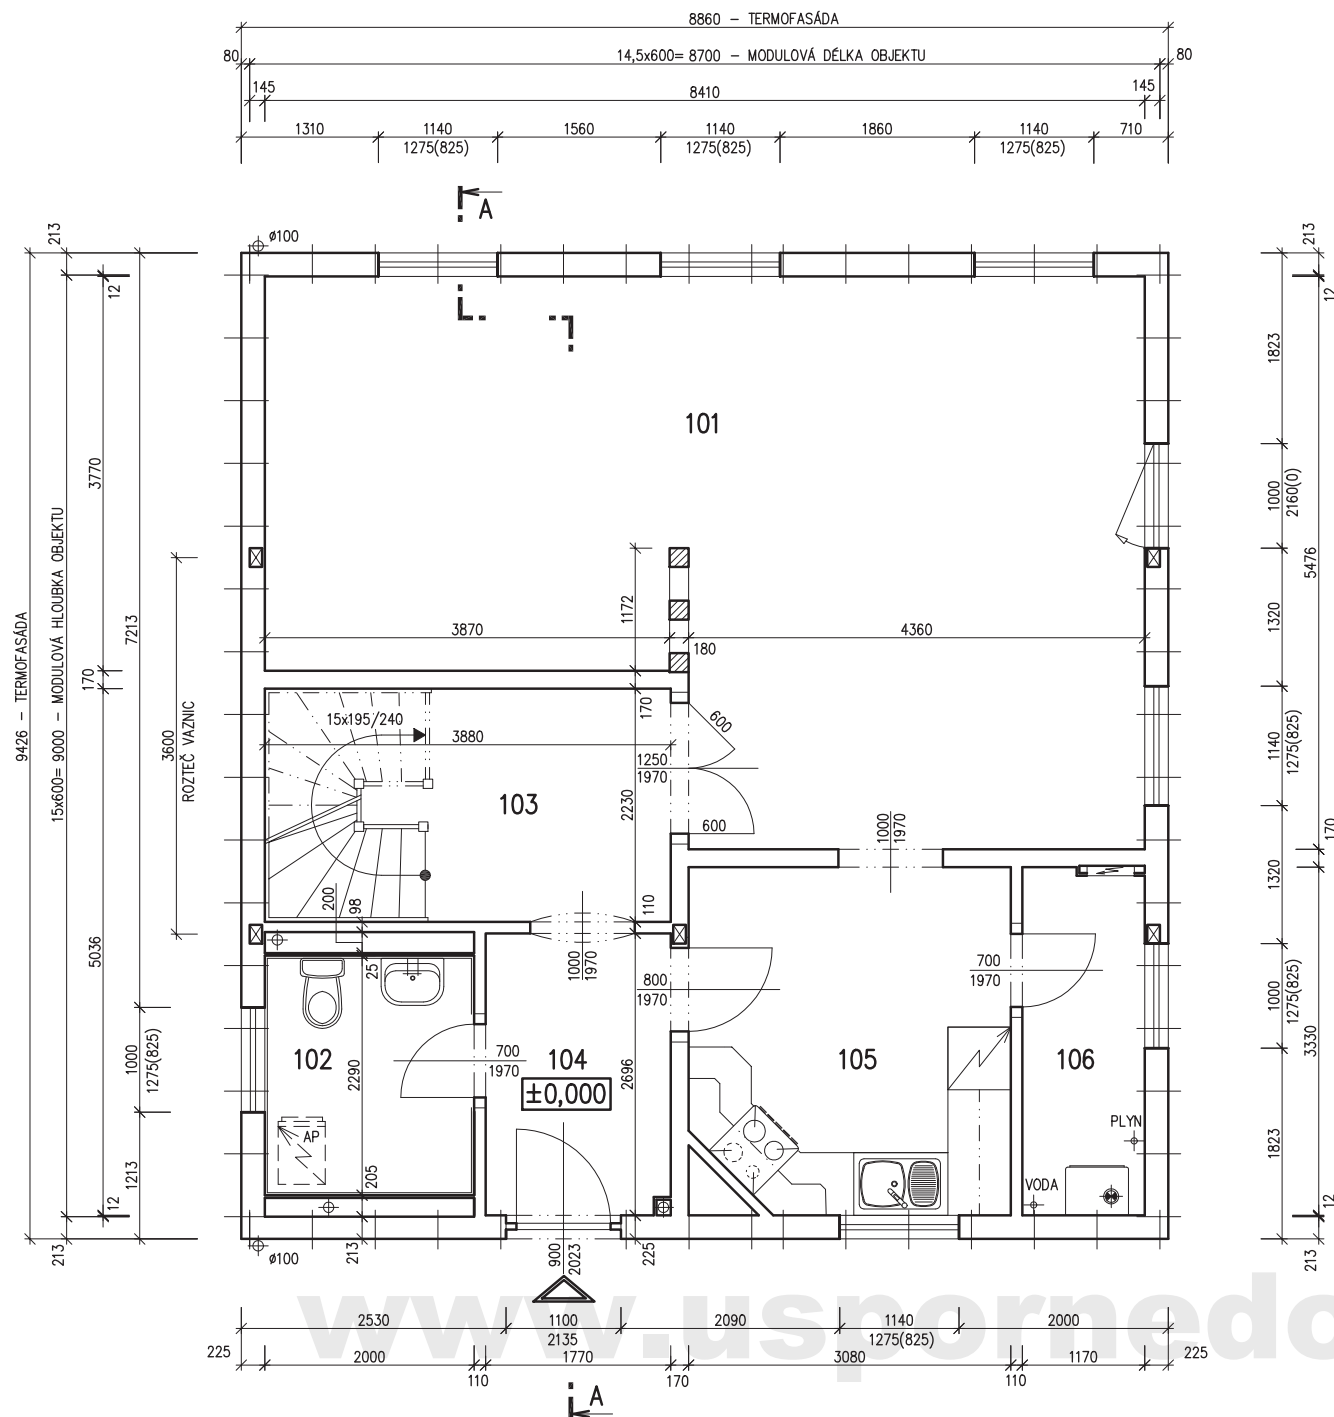

MODEL 06

Autorizovaný inženýr	Ing. Michal Šopík Ing. Stanislav Pecha	Zpracovatel
Odpovědný projektant	Ing. Vlastimil Kučera	Projekt
Vypracoval	Ing. Hana Buriánková	Datum:
Investor – staveniště		Číslo HS:



RODINNÝ DOMEK

NOVA Line 78A/38*

ROZTEČ VAZNIC 3600
(RD BEZ PODSKLEPENÍ)

PŮDORYS PODKROVÍ

M 1:50


POZNÁMKA:

- OBKLAD STĚN A PŘÍČEK SÁDROKARTONEM TL.12,5 mm JE PRO POTŘEBU KÓTOVÁNÍ ZAOKROUHLEN NA 12 mm.
- TECHNICKÉ ZMĚNY JSOU VYHAZENY.

LEGENDA MÍSTNOSTÍ :

ČÍSLO	ÚČEL MÍSTNOSTI	PLOCHA m ²	
201	DĚTSKÝ POKOJ 1	14,63	13,00
202	LOŽNICE	20,70	18,86
203	KOUPELNA	8,57	8,23
204	CHODBA, SCHODIŠTĚ	9,51	9,51
205	DĚTSKÝ POKOJ 2	15,83	14,13

OBYTNÁ PLOCHA :	45,99
PŘÍSLUŠENSTVÍ :	17,74
UŽITKOVÁ PLOCHA :	63,73
CELKOVÁ PLOCHA (PODLAHOVÁ) :	69,24

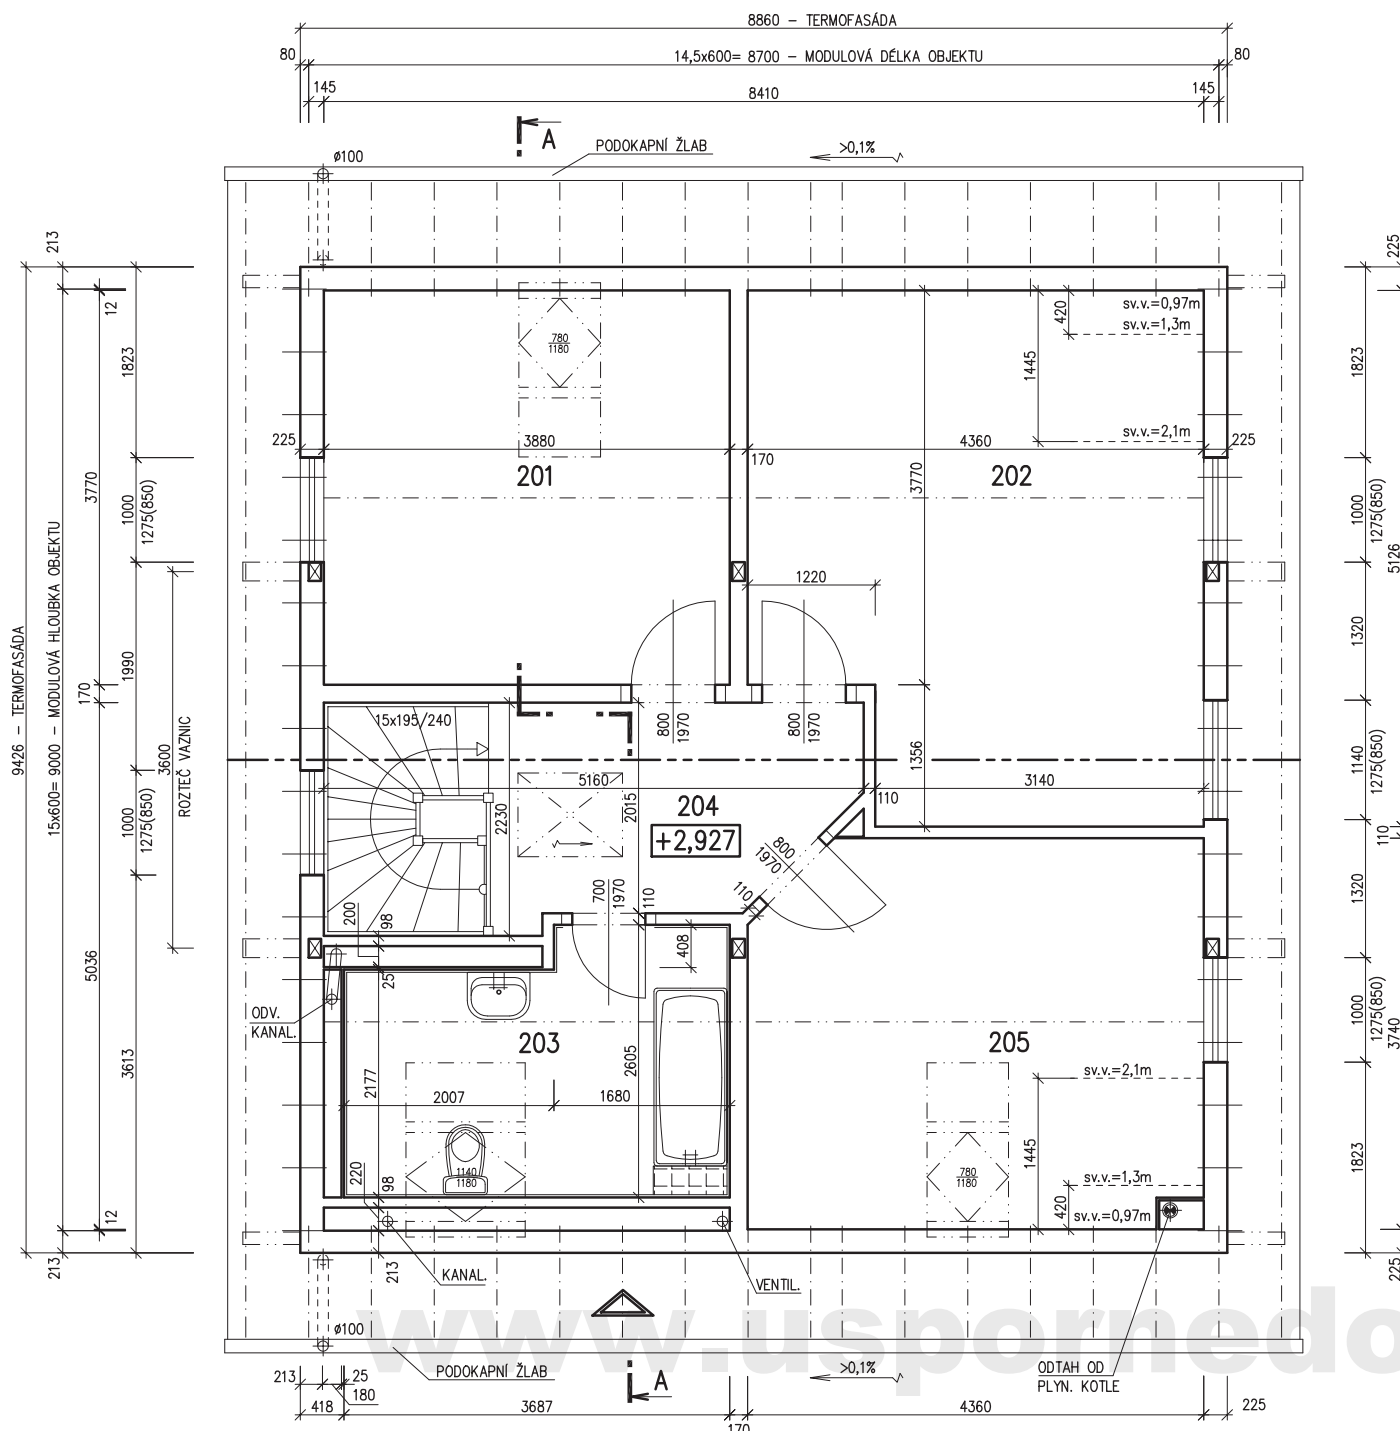

MODEL 06

Autorizovaný inženýr	Ing. Michal Šopík Ing. Stanislav Pecha	Zpracovatel
Odpovědný projektant	Ing. Vlastimil Kučera	Projekt
Vypracoval	Ing. Hana Buriánková	Datum:
Investor-staveniště		Číslo HS:




RODINNÝ DOMEK

NOVA Line 78A/38°

ROZTEČ VAZNIC 3600
(RD BEZ PODSKLEPENÍ)

ŘEZ A-A

M 1:50

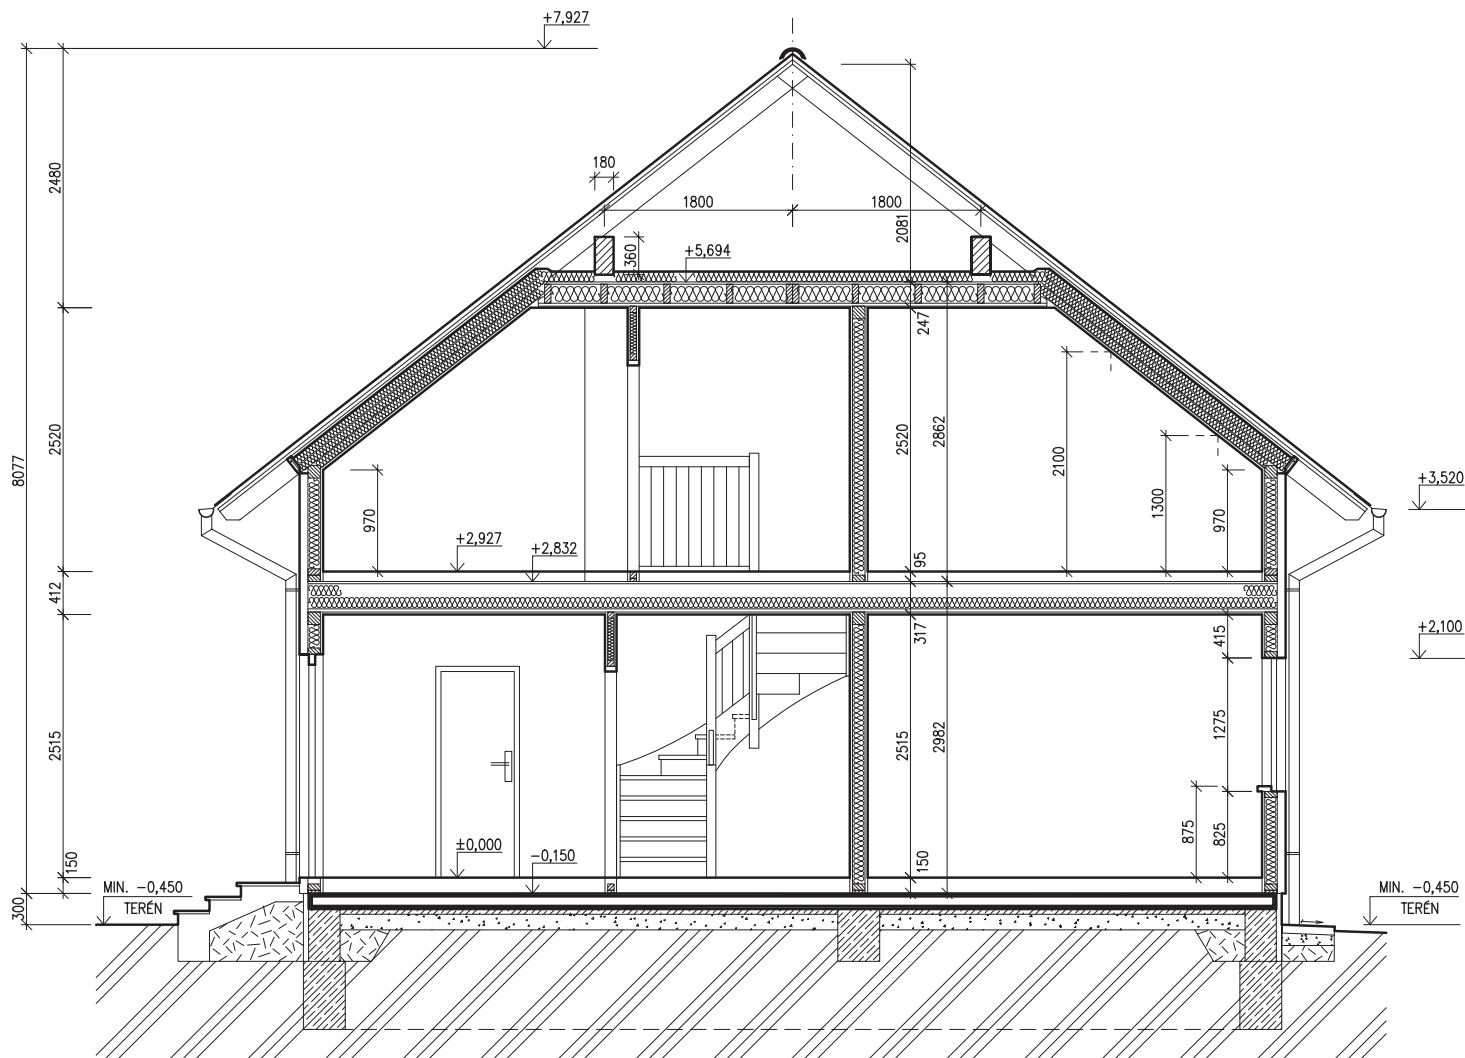

SPODNÍ STAVBA
DODÁVKA ODBĚRATELE

LEGENDA MATERIÁLU

-  ROSTLÝ TERÉN
-  ŠTĚRKOVÝ NÁSYP
-  ZÁSYP
-  ŽELEZOBETON
-  PROSTÝ BETON
-  DŘEVO
-  TEPelná IZOLACE

www.usporedomy.cz

MODEL 06

Autorizovaný inženýr	Ing. Michal Šopík Ing. Stanislav Pecha	Zpracovatel 
Odpovědný projektant	Ing. Vlastimil Kučera	Projekt
Vypracoval	Ing. Stanislav Pecha	Datum:
Investor-staveniště		Číslo HS:



RODINNÝ DOMEK


NOVA Line 78A/38°

ROZTEČ VAZNIC 3600


(RD BEZ PODSKLEPENÍ)

POHLEDY M 1:100


POHLED ZADNÍ

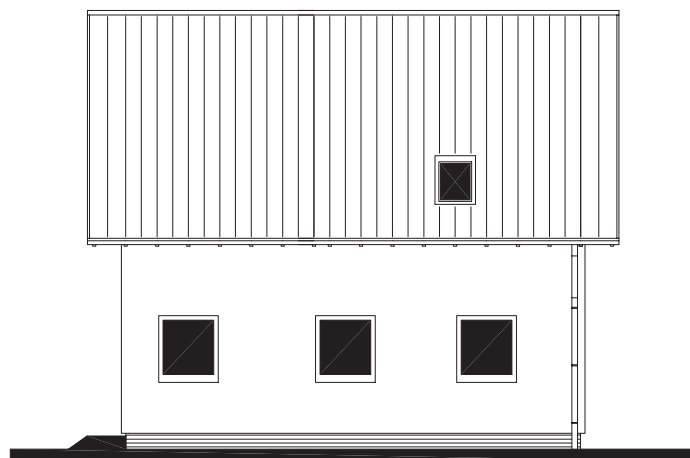

POHLED BOČNÍ /LEVÝ/

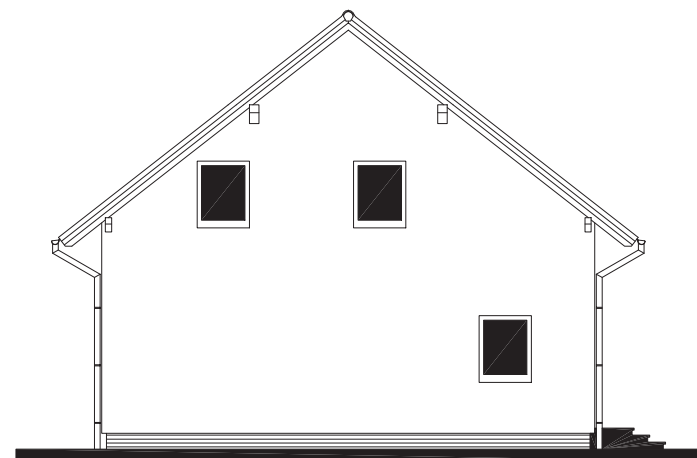

POHLED VSTUPNÍ

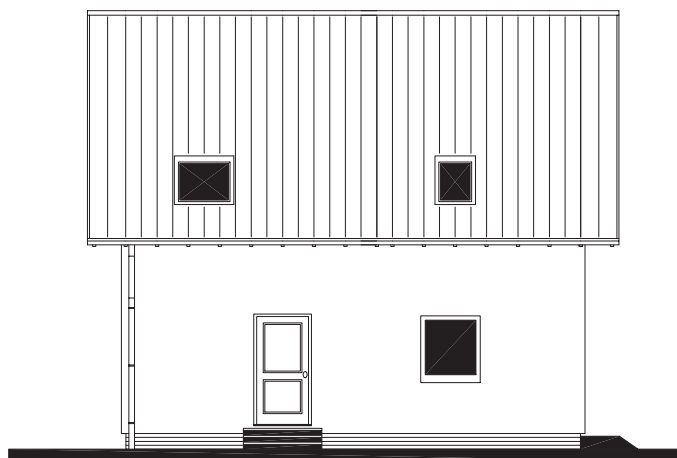

POHLED BOČNÍ /PRAVÝ/



www.usporedomy.cz

MODEL 06

Autorizovaný inženýr	Ing. Michal Šopík Ing. Stanislav Pecha	Zpracovatel 
Odpovědný projektant	Ing. Vlastimil Kučera	Projekt
Vypracoval	Ing. Hana Buriánková	Datum:
Investor-staveniště		Číslo HS:



RODINNÝ DOMEK

NOVA Line 78A/38*

(RD BEZ PODSKLEPENÍ)

ÚLOŽNÁ DESKA

M 1 : 50

POZNÁMKA:

OBVODOVÉ ROZMĚRY ÚLOŽNÉ DESKY	+15 mm
(BEZ VNĚJŠÍCH ÚPRAV)	: - 0 mm
PRÁVOÚHLOST STAVBY – DÉLKA DIAGONÁLY	: +20 mm
OSY INSTALAČNÍCH PROSTUPŮ	: ±15 mm
VODOROVNOST ÚL. DESKY–MAX. VÝŠKOVÝ ROZDÍL	: 15 mm
–MAX. VÝŠKOVÝ ROZDÍL NA DÉLCE 2,0 m	: 8 mm

ŘEZ A–A' + DETAILY PROVEDENÍ ÚLOŽNÉ
DESKY – VIZ VÝKRESY Č. 011a, 012a, 013a.


VÝVOD PLYNU JE INFORMATIVNÍ – JEHO
PROVEDENÍ ŘEŠÍ DLE MÍSTNÍCH PODMÍNEK
PROJEKTANT ODBĚRATELE.

Z – ZEMNĚNÍ–POZINK. PÁS TL. MIN. 3mm,
MIN. 100mm² SMYČKA 25m
(DLE ČSN 33 2000–5–54)

K1 – K5 – KANALIZACE DN 100

MODEL 06

Autorizovaný inženýr	Ing. Michal Šopík Ing. Stanislav Pecha	Zpracovatel
Odpovědný projektant	Ing. Vlastimil Kučera	Projekt
Vypracoval	Ing. Hana Buriánková	Datum:
Investor–staveniště		Číslo HS:

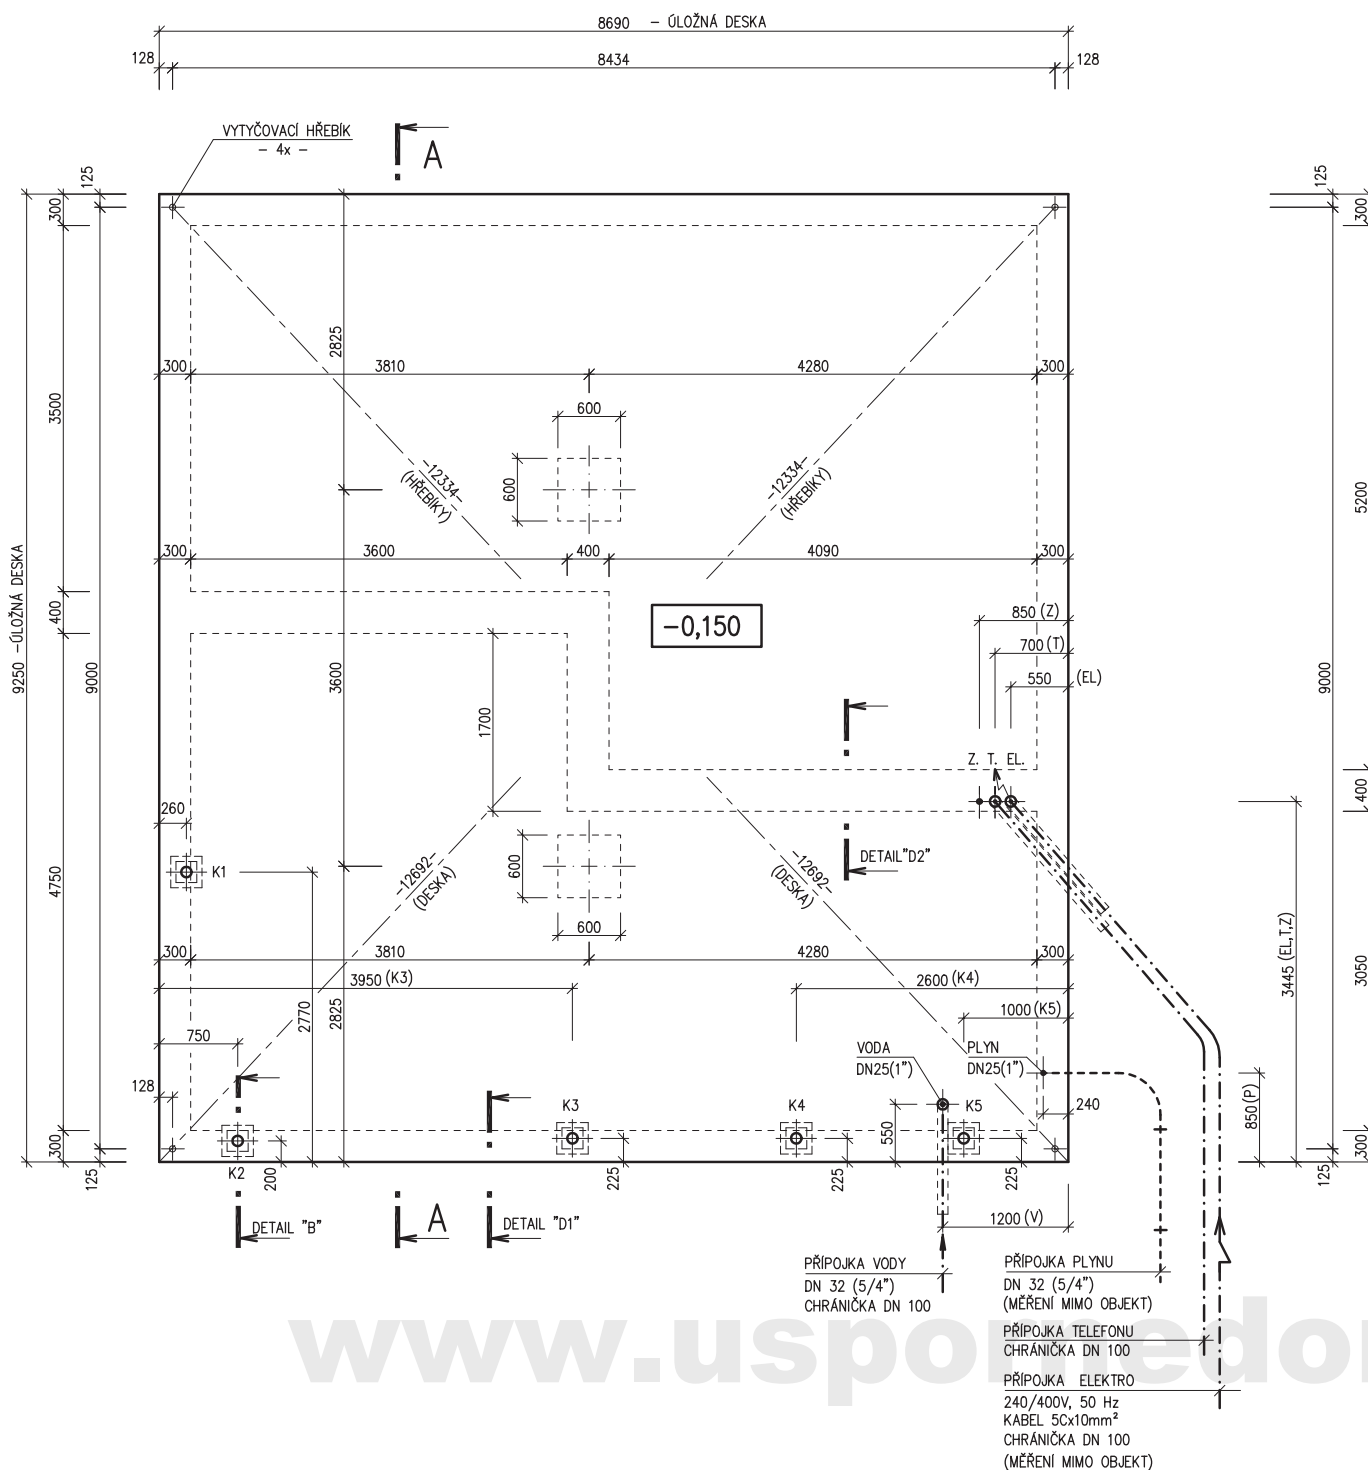

www.uspoledomy.cz