



RODINNÝ DOMEK

**LARGO Line 122/28'kk**

(RD BEZ PODSKLEPENÍ)

**PŮDORYS PŘÍZEMÍ**

M 1:50

**POZNÁMKA:**

1. OBKLAD STĚN A PŘÍČEK SÁDROKARTONEM TL.12,5 mm  
JE PRO POTŘEBU KÓTOVÁNÍ ZAOKROUHLĚN NA 12 mm.
2. TECHNICKÉ ZMĚNY JSOU VYHRÁZENY

**LEGENDA MÍSTNOSTI :**

ČÍSLO	ÚČEL MÍSTNOSTI	PLOCHA m <sup>2</sup>
101	ZÁDVEŘÍ	3,69
102	WC	2,21
103	CHODBA	8,96
104	KOUPELNA, WC	6,71
105	DĚTSKÝ POKOJ	10,90
106	LOŽNICE	15,32
107	DĚTSKÝ POKOJ	11,94
108	OBÝVACÍ POKOJ	35,92
109	KUCHYŇ	7,75
110	KOTEL	4,29

OBYTNÁ PLOCHA :

PŘÍSLUŠENSTVÍ :

UŽITKOVÁ PLOCHA :

CELKOVÁ PLOCHA (PODLAHOVÁ) :

74,08


33,61

107,69

107,69

MODEL 06

Autorizovaný inženýr	Ing. Michal Šopík Ing. Stanislav Pecha	Zpracovatel 
Odpovědný projektant	Ing. Vlastimil Kučera	Projekt
Vypracoval	Ing. Hana Buriánková	Datum:
Investor-stavětiště		Číslo HS:

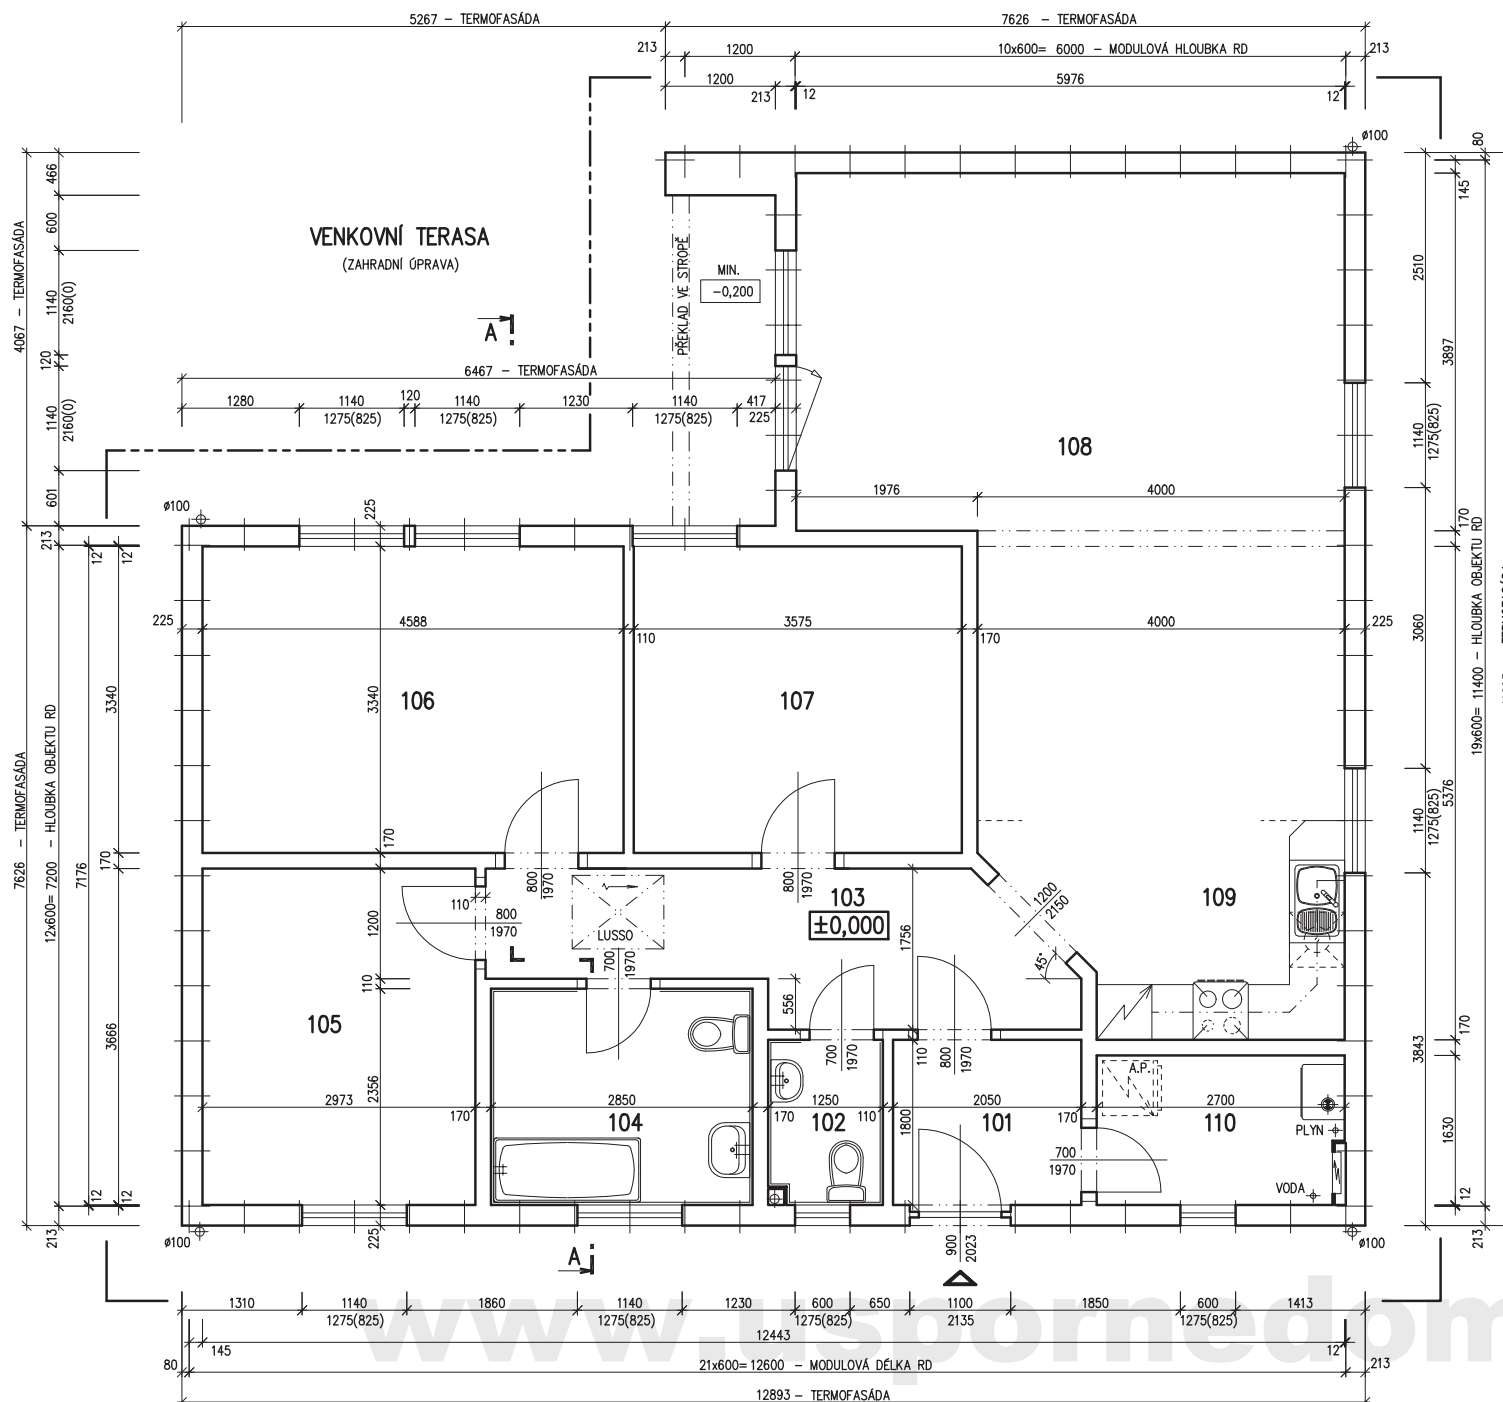




RODINNÝ DOMEK

**LARGO Line 122/28kk**

(RD BEZ PODSKLEPENÍ)

ŘEZ A-A

M 1:50

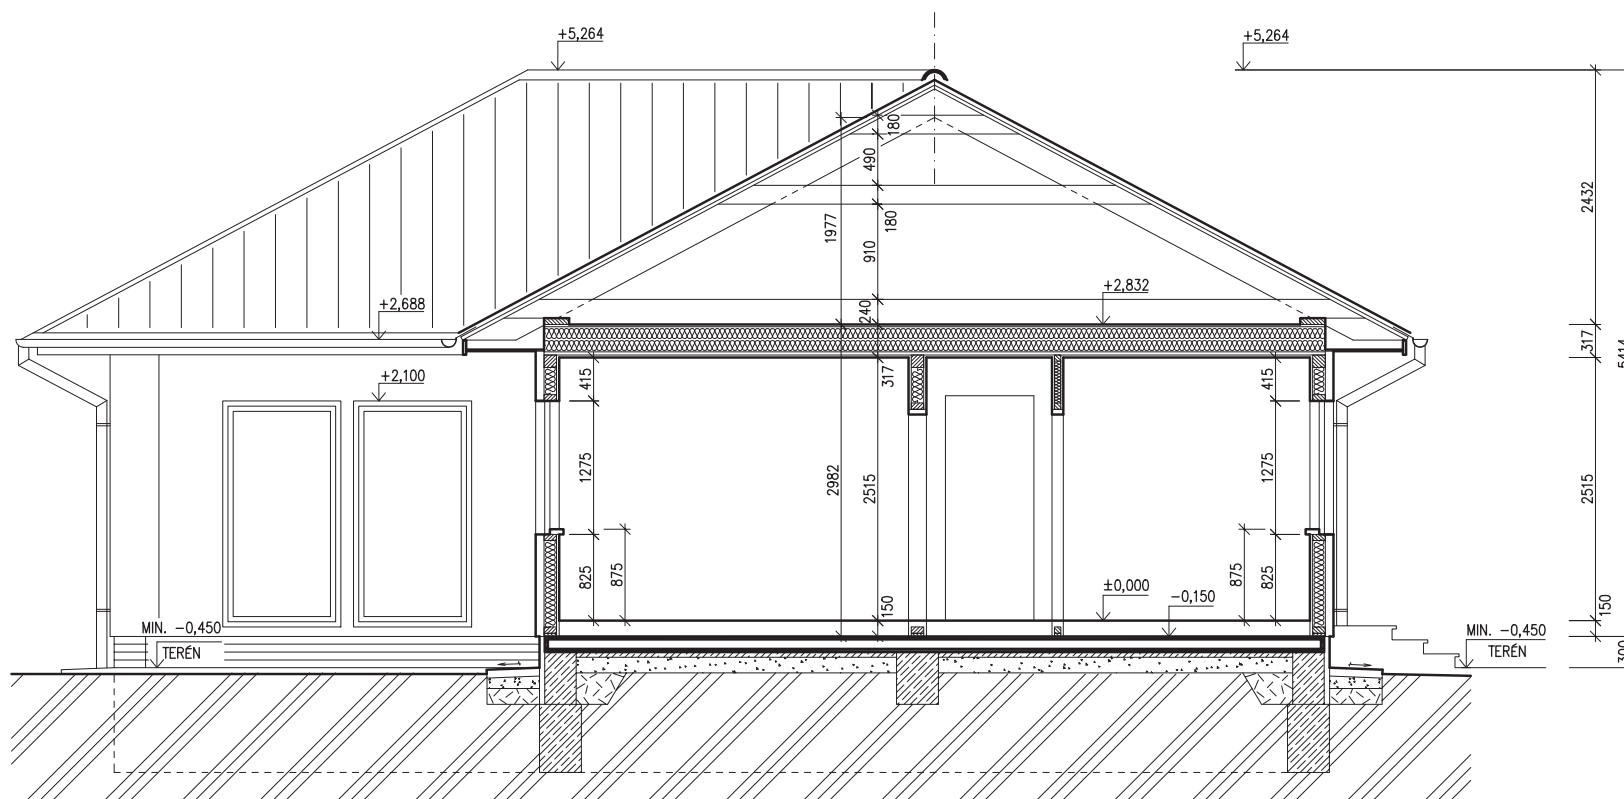

## LEGENDA MATERIÁLU

-  ROSTLÝ TERÉN
-  ŠTĚRKOVÝ NÁSYP
-  ZÁSYP
-  ŽELEZOBETON
-  PROSTÝ BETON
-  DŘEVO
-  TEPELNÁ IZOLACE

SPODNÍ STAVBA  
DODÁVKA ODBĚRATELE

www.usporedomy.cz

MODEL 06

Autorizovaný inženýr	Ing. Michal Šopík Ing. Stanislav Pecha	Zpracovatel 
Odpovědný projektant	Ing. Vlastimil Kučera	Projekt
Vypracoval	Ing. Stanislav Pecha	Datum:
Investor-staveniště		Číslo HS:



RODINNÝ DOMEK

**LARGO Line 122/28'kk**

(RD BEZ PODSKLEPENÍ)  
122+140

POHLEDY M 1:100


POHLED ZADNÍ

122



POHLED BOČNÍ /LEVÝ/

122+140

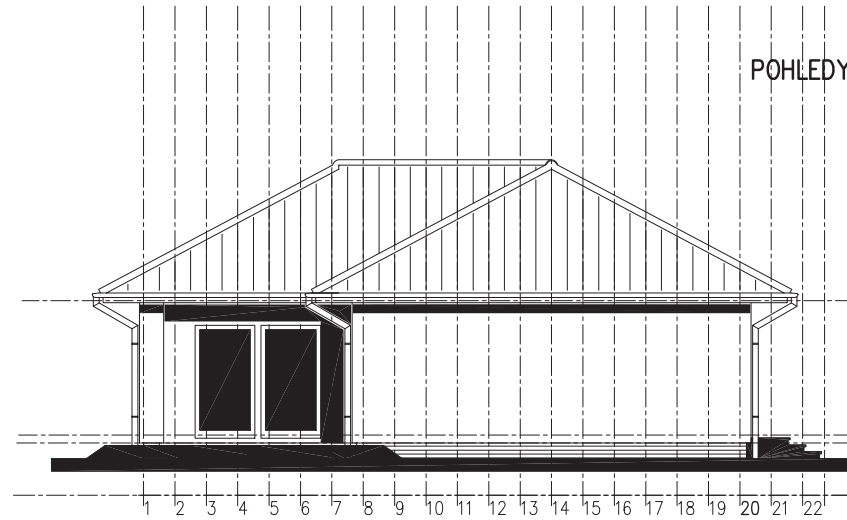


POHLED VSTUPNÍ



POHLED BOČNÍ /PRAVÝ/

140 122

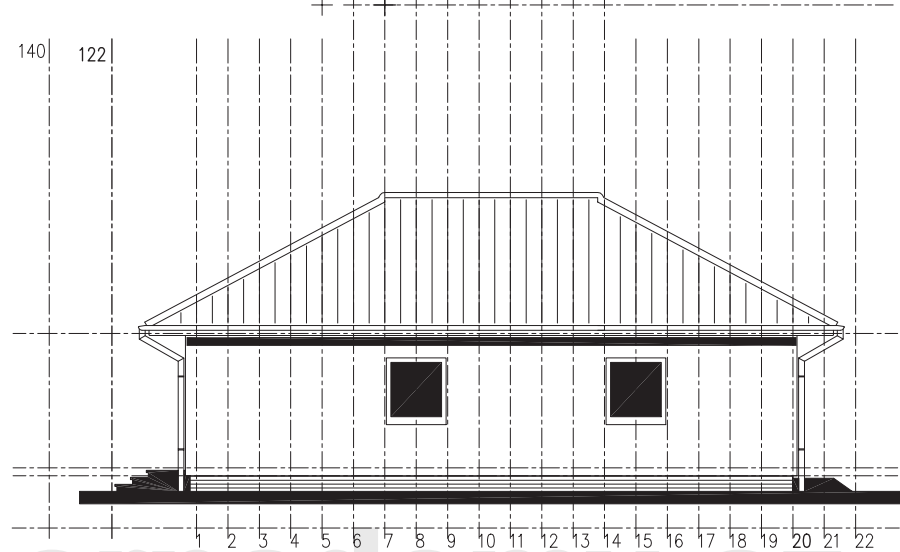

www.usporedomy.cz

MODEL 06

Autorizovaný inženýr	Ing. Michal Šopík Ing. Stanislav Pecha	Zpracovatel 
Odpovědný projektant	Ing. Vlastimil Kučera	Projekt
Vypracoval	Ing. Hana Buriánková	Datum:
Investor - staveniště		Číslo HS: