



RODINNÝ DŮM

DIMENZE Line 96/45°

ROZTEČ VAZNIC 2400

(RD BEZ PODSKLEPENÍ)

PŮDORYS PŘÍZEMÍ

M 1:50

POZNÁMKA:

1. OBKLAD STĚN A PŘÍČEK SÁDKOKARTONOVÝMI DESKAMI TL.12,5 mm JE PRO POTŘEBU KÓTOVÁNÍ ZAKROUHLÉN NA 12 mm.
2. TECHNICKÉ ZMĚNY JSOU VYHRÁZENY

LEGENDA MÍSTNOSTÍ :


ČÍSLO	ÚČEL MÍSTNOSTI	PLOCHA m ²	
101	ZÁDVEŘÍ	2,78	2,78
102	TECHNICKÁ MÍSTNOST	2,90	2,90
103	KOUPELNA, WC	5,20	5,20
104	CHODBA	3,16	3,16
105	KUCHYŇ	11,86	11,86
106	HALA, JÍDELNA	21,52	19,96
107	OBÝVACÍ POKOJ	14,07	14,07
108	POKOJ	13,55	13,55

OBYTNÁ PLOCHA : 47,58

PŘÍSLUŠENSTVÍ : 25,90

UŽITKOVÁ PLOCHA : 73,48

CELKOVÁ PLOCHA (PODLAHOVÁ) : 75,04

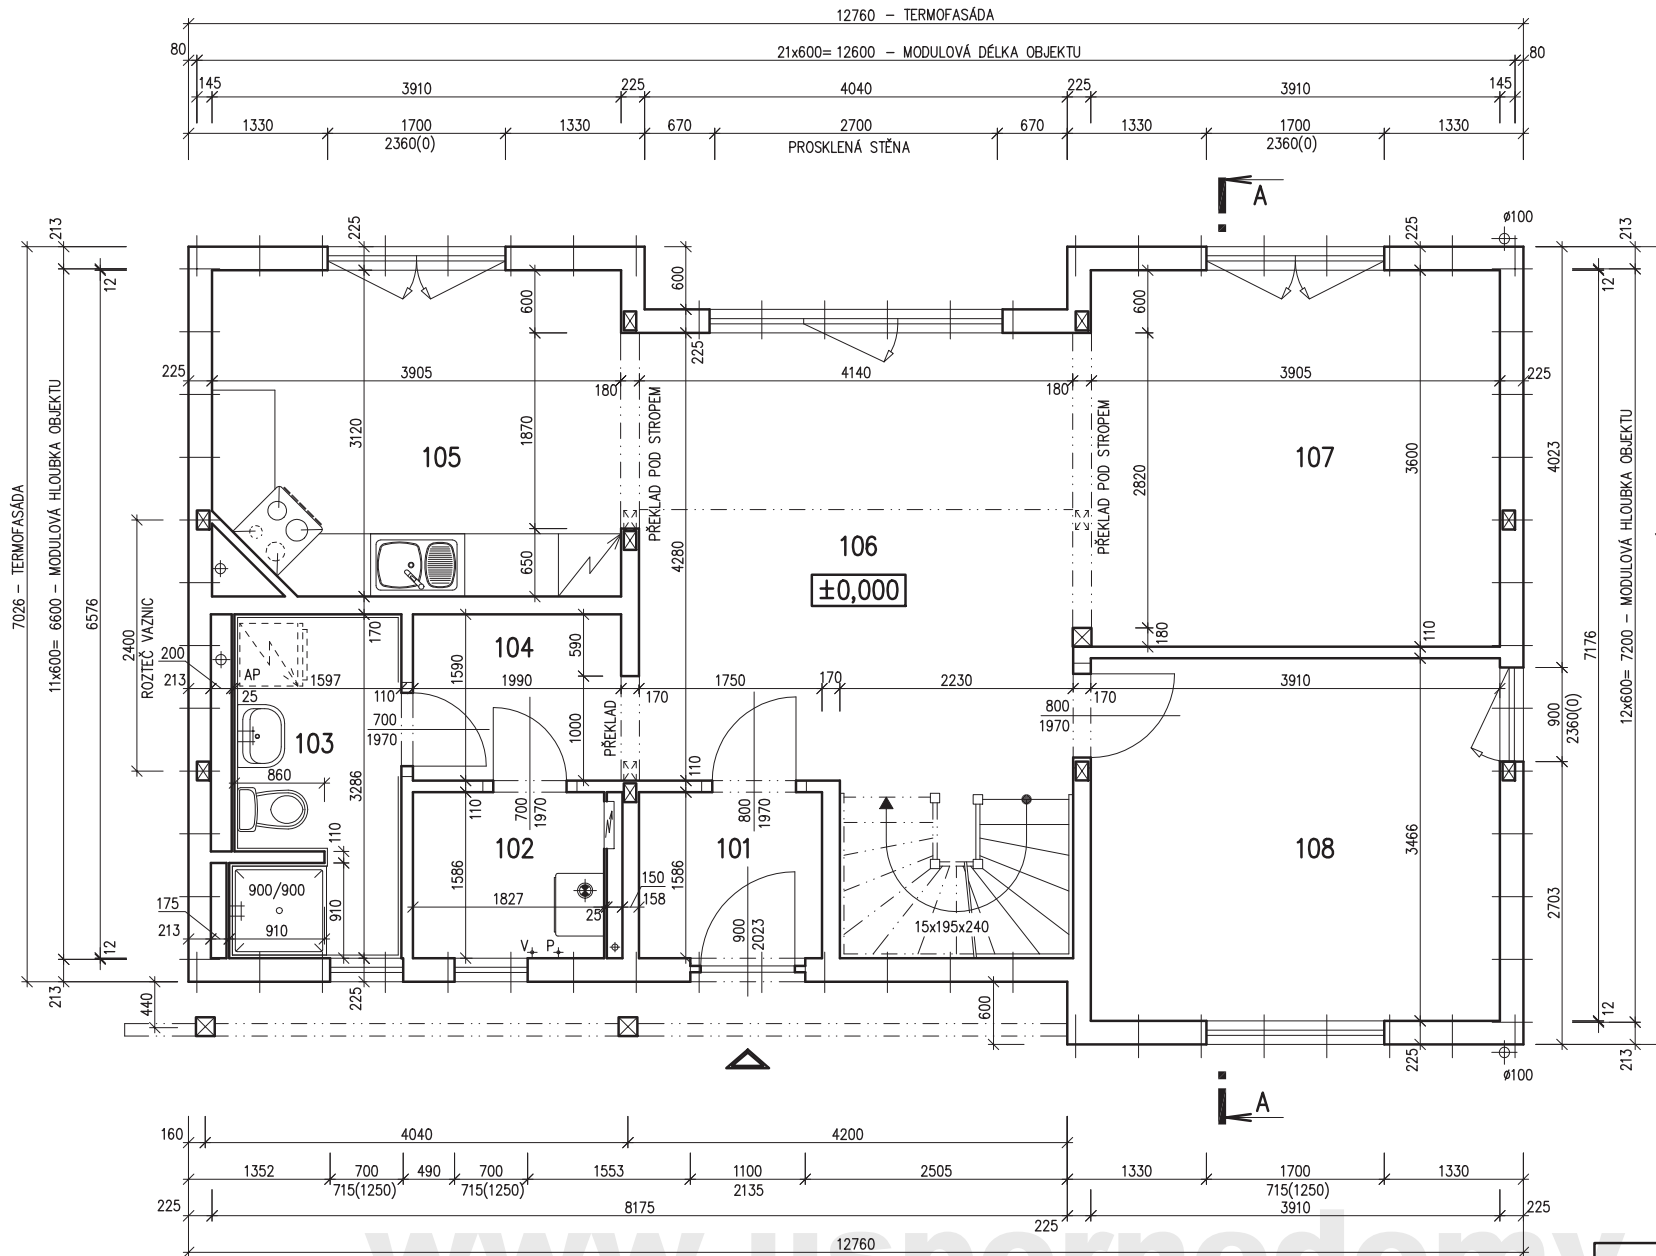

MODEL 06

Autorizovaný inženýr	Ing. Michal Šopík Ing. Stanislav Pecha	Zpracovatel
Odpovědný projektant	Ing. Vlastimil Kučera	Projekt
Vypracoval	Ing. Stanislav Pecha	Datum:
Investor-staveniště		Číslo HS:



RODINNÝ DŮM

DIMENZE Line 96/45°

ROZTEČ VAZNIC 2400

(RD BEZ PODSKLEPENÍ)

PŮDORYS PODKROVÍ

M 1:50

POZNÁMKA:

- OBKLAD STĚN A PŘÍČEK SÁDKOKARTONOVÝMI DESKAMI TL12,5 mm JE PRO POTŘEBU KÓTOVÁNÍ ZAKROUHLĚN NA 12 mm.
- TECHNICKÉ ZMĚNY JSOU VYHRÁZENY

LEGENDA MÍSTNOSTÍ :

ČÍSLO	ÚČEL MÍSTNOSTI	PLOCHA m ²	PLOCHA m ²
201	CHODBA, SCHODIŠTĚ	13,62	13,62
202	KOUPELNA, WC	9,46	9,38
203	POKOJ	13,64	11,12
204	POKOJ	13,81	11,30
205	POKOJ	13,81	11,30
206	ŠATNA	2,87	2,79

OBYTNÁ PLOCHA :

33,72


PŘÍSLUŠENSTVÍ :

25,79

UŽITKOVÁ PLOCHA :

59,51

CELKOVÁ PLOCHA (PODLAHOVÁ) : 67,21

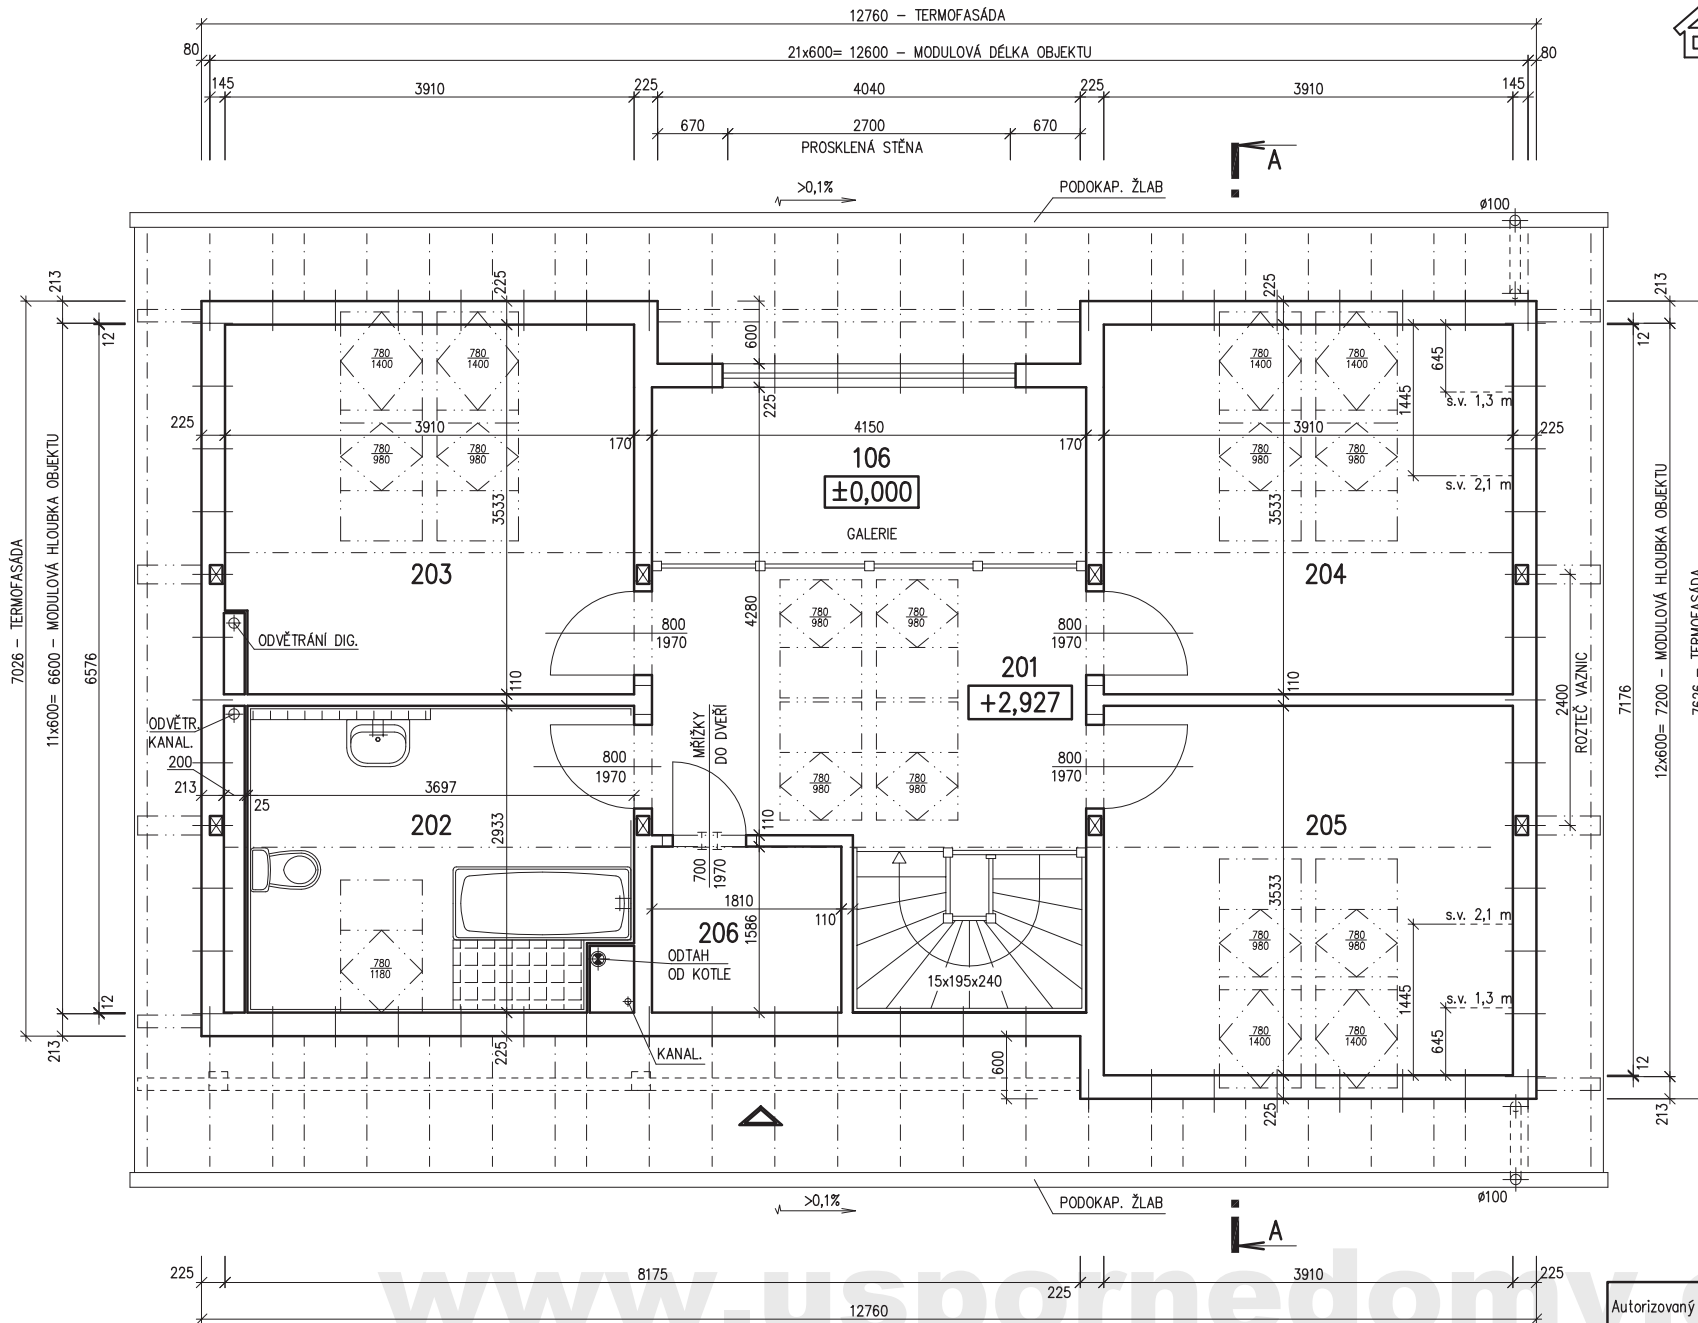

MODEL 06

Autorizovaný inženýr	Ing. Michal Šopík Ing. Stanislav Pecha	Zpracovatel
Odpovědný projektant	Ing. Vlastimil Kučera	Projekt
Vypracoval	Ing. Stanislav Pecha	Datum:
Investor - staveniště		Číslo HS:



RODINNÝ DŮM

DIMENZE Line 96/45°

ROZTEČ VAZNIC 2400


(RD BEZ PODSKLEPENÍ)

ŘEZ A-A

M 1:50

LEGENDA MATERIÁLU

-  ROSTLÝ TERÉN
-  ŠTĚRKOVÝ NÁSYP
-  ZÁSYP
-  ŽELEZOBETON
-  PROSTÝ BETON
-  DŘEVO
-  TEPelná IZOLACE

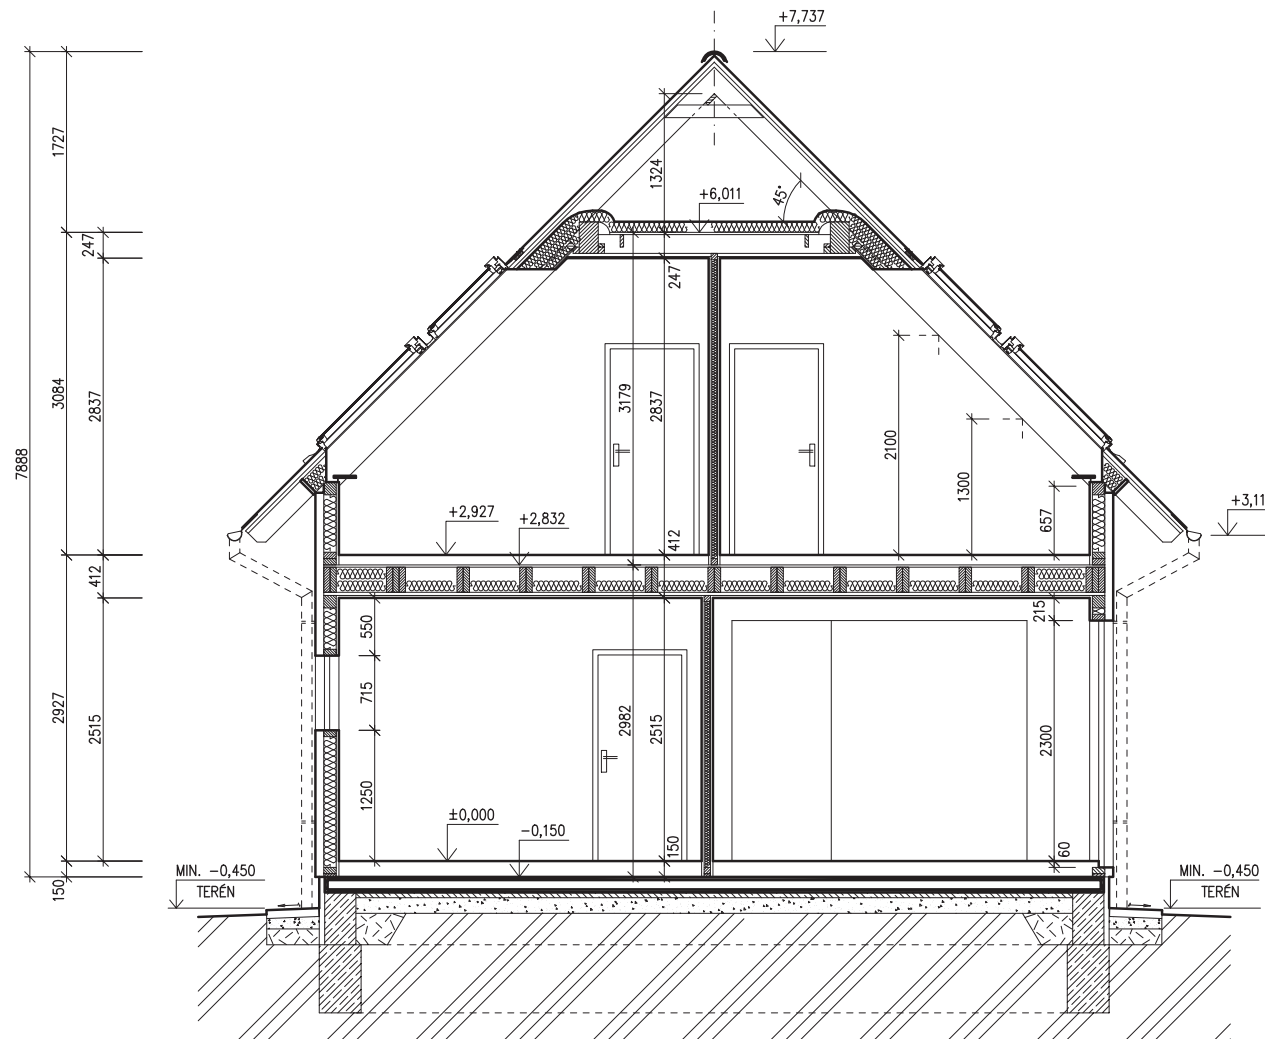


SPODNÍ STAVBA
DODÁVKA ODBĚRATELE

www.usporedomy.cz


MODEL 06

Autorizovaný inženýr	Ing. Michal Šopík Ing. Stanislav Pecha	Zpracovatel 
Odpovědný projektant	Ing. Vlastimil Kučera	Projekt
Vypracoval	Ing. Stanislav Pecha	Datum:
Investor-staveniště		Číslo HS:

POHLED ZADNÍ

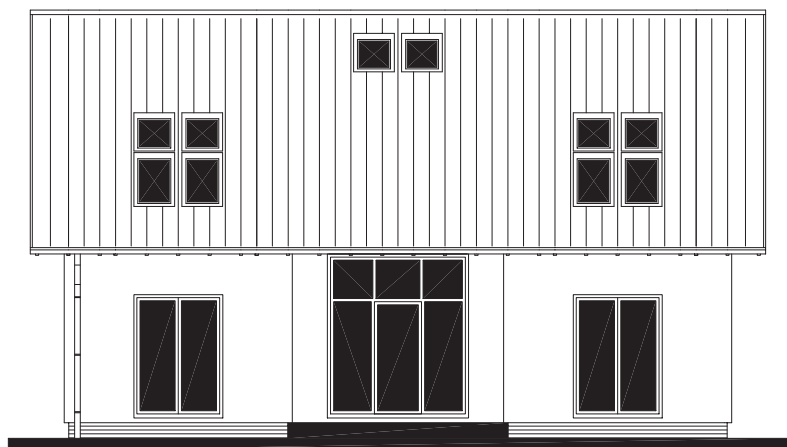

POHLED BOČNÍ /LEVÝ/

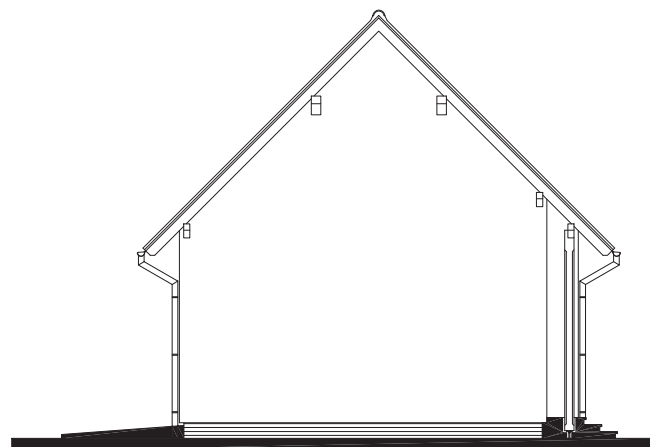

RODINNÝ DŮM


DIMENZE Line 96/45°

ROZTEČ VAZNIC 2400


(RD BEZ PODSKLEPENÍ)

POHLEDY M 1:100

POHLED ČELNÍ

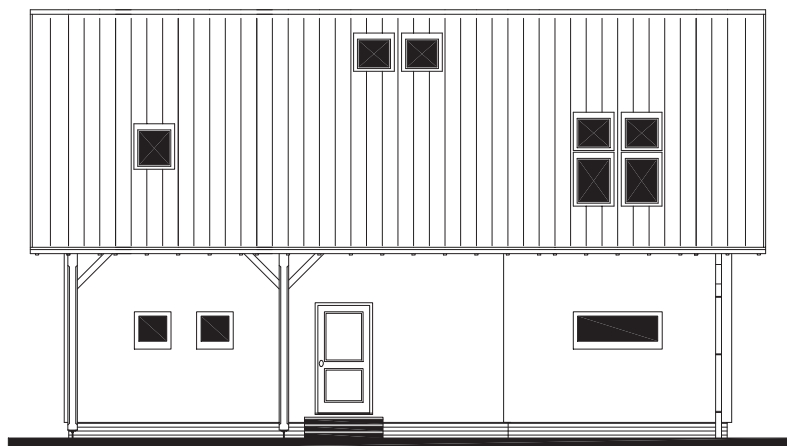

POHLED BOČNÍ /PRAVÝ/

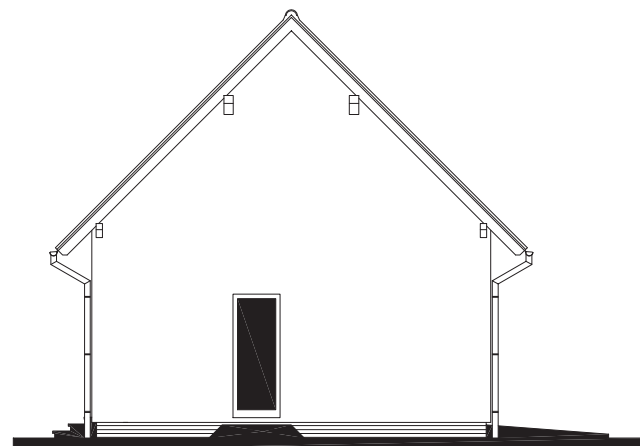

www.usporedomy.cz

MODEL 06

Autorizovaný inženýr	Ing. Michal Šopík Ing. Stanislav Pecha	Zpracovatel 
Odpovědný projektant	Ing. Vlastimil Kučera	Projekt
Vypracoval	Ing. Stanislav Pecha	Datum:
Investor-staveniště		Číslo HS:

