


RODINNÝ DŮM
LARGO ATYP
 (RD BEZ PODSKLEPENÍ)


PŮDORYS PŘÍZEMÍ

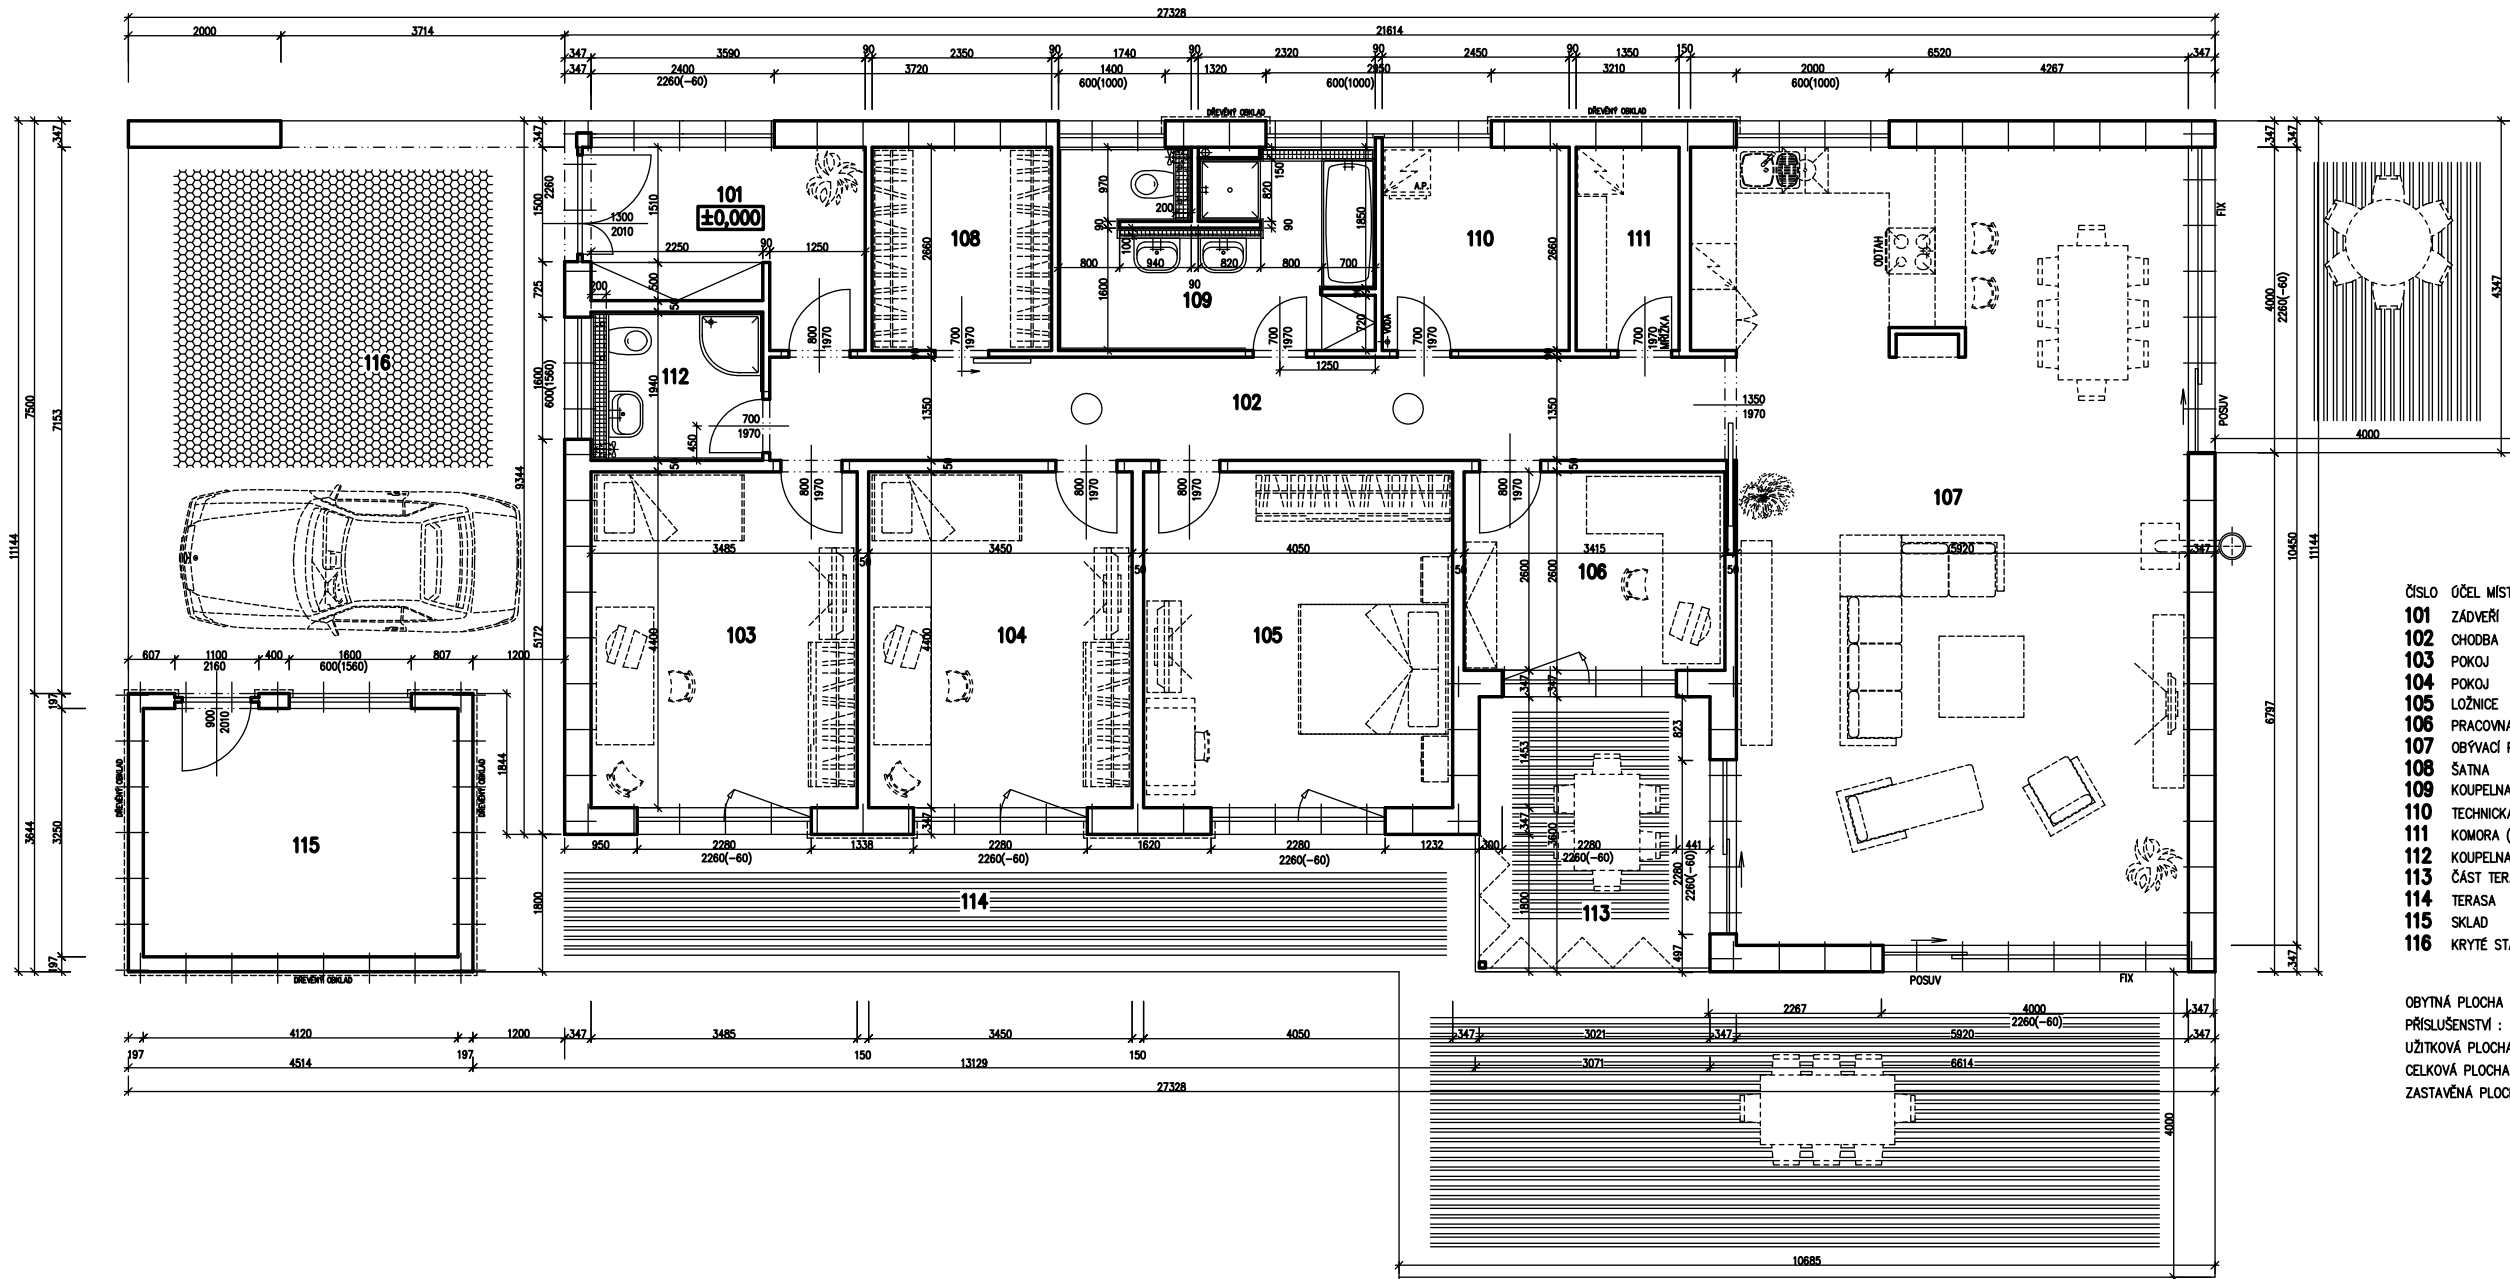


ČÍSLO	ÚČEL MÍSTNOSTI	PLOCHA m ²
101	ZÁDVEŘÍ	7,98
102	CHODBA	16,89
103	POKOJ	15,33
104	POKOJ	15,18
105	LOŽNICE	17,82
106	PRACOVNA	9,40
107	OBÝVACÍ POKOJ, KUCHYŇ	63,46
108	ŠATNA	6,25
109	KOUPELNA, WC	10,56
110	TECHNICKÁ MÍSTNOST	6,52
111	KOMORA (SPÍŽ)	3,59
112	KOUPELNA, WC	4,37
113	ČÁST TERASY S MOŽNOSTÍ ZASKLENÍ	10,88
114	TERASA	25,92
115	SKLAD	13,39
116	KRYTÉ STÁNÍ, VSTUP	41,61
OBYTNÁ PLOCHA :		121,19
PŘÍSLUŠENSTVÍ :		147,96
UŽITKOVÁ PLOCHA :		269,15
CELKOVÁ PLOCHA (PODLAHOVÁ) :		269,15
ZASTAVĚNÁ PLOCHA		304,54

ROZMĚRY DŮM
LARGO ATYP
(RO BEZ PODSKLEPENÍ)
POHLEDY


POHLED ZADNÍ

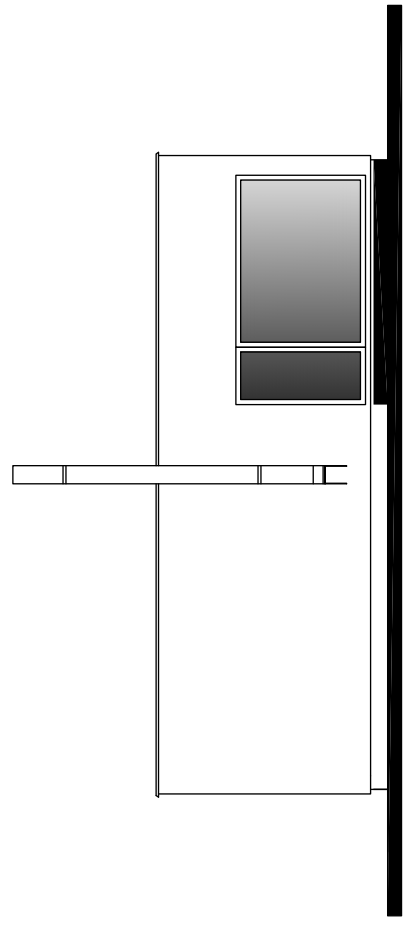


POHLED BOČNÍ /LEVÝ/

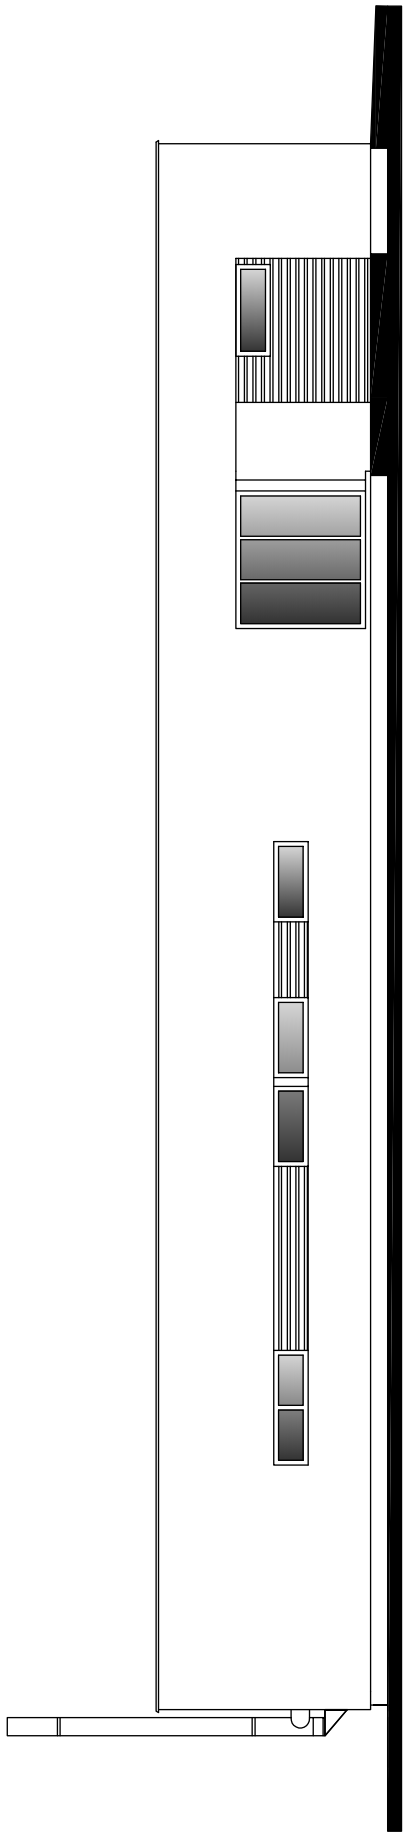

POHLED VSTUPNÍ

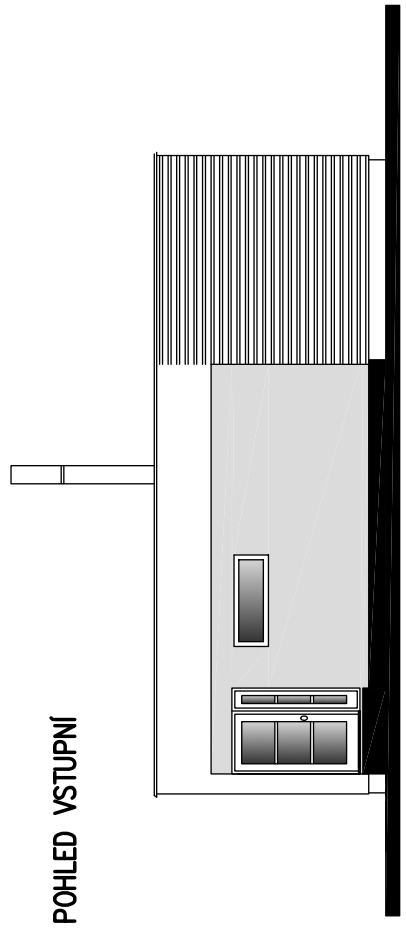

POHLED BOČNÍ /PRAVÝ/

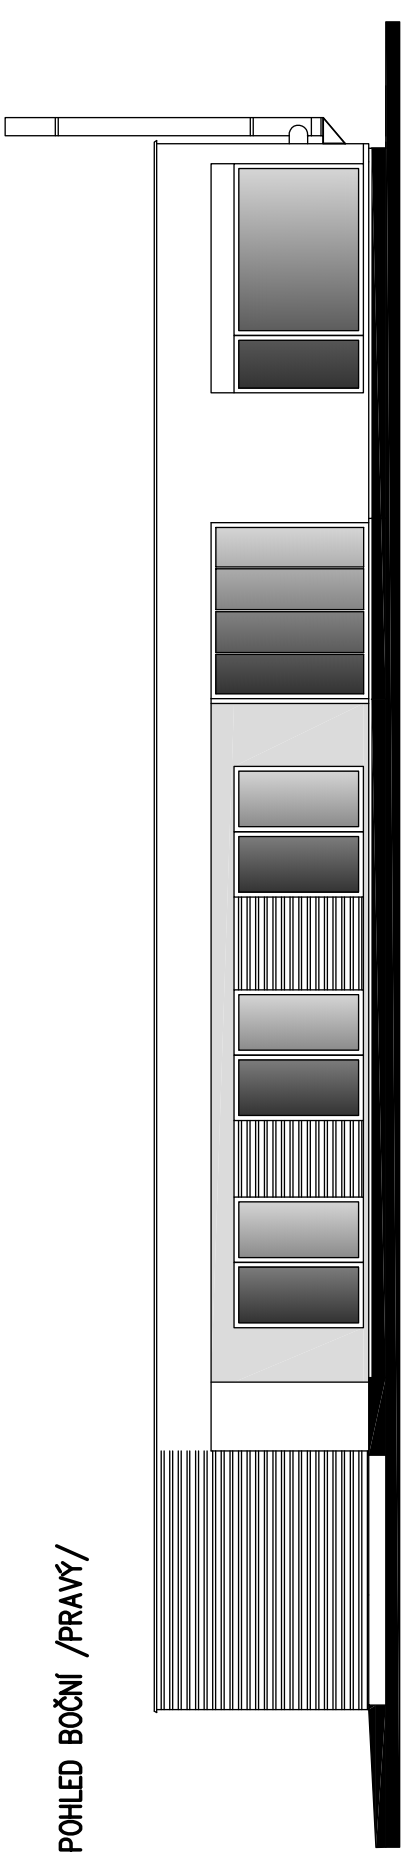


KRYTINA – MĚKČENÁ FÓLIE – mPVC
 GEOTEXTILIE
 SPAD. KLÍNY – POLYSTYRÉN EPS 100–300 mm
 DTD 22 mm
 STROPNÍ NOSNÍK (240mm) 240mm
 TEPEL. IZOLACE 30 mm
 PE FÓLIE 15 mm
 ROŠT Z LATÍ
 SDK

RODINNÝ DŮM

LARGO ATYP

(RD BEZ PODSKLEPENÍ)

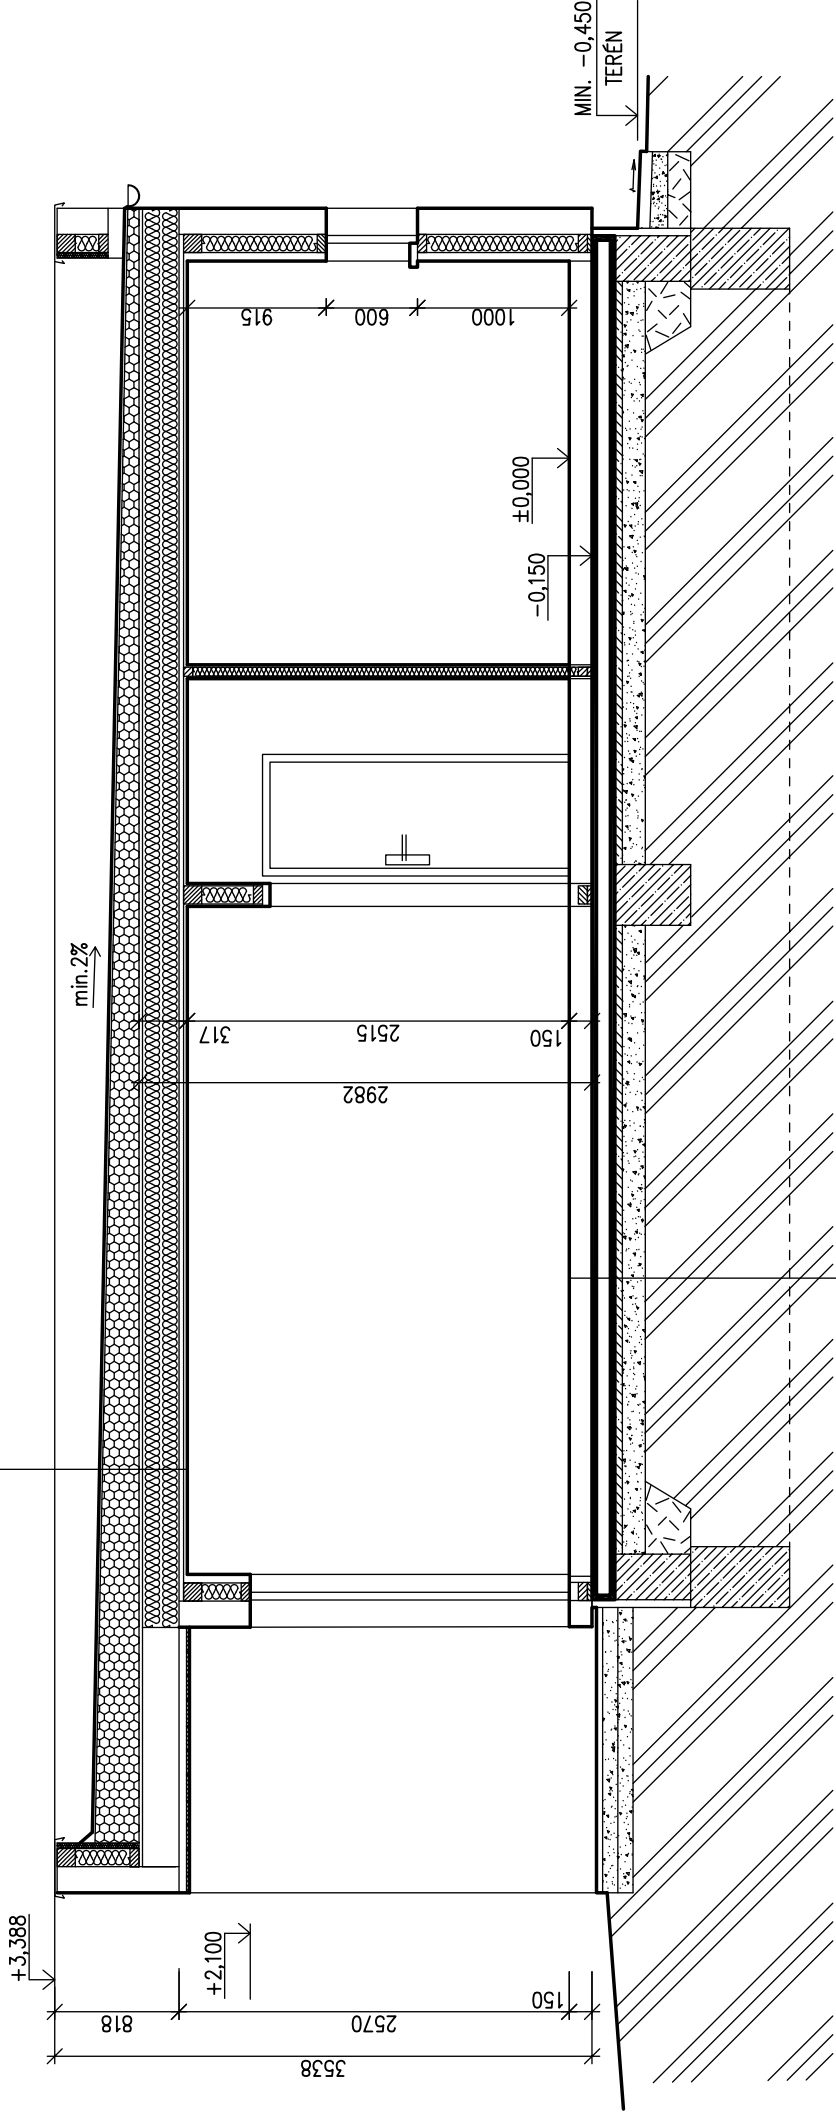

ŘEZ A–A

M 1:50

LEGENDA MATERIÁLU

	ROSTLÝ TERÉN
	ŠTĚRKOVÝ NÁSYP
	ZÁSYP
	ŽELEZOBETON
	PROSTÝ BETON
	DŘEVO
	TEPELNÁ IZOLACE

PODLAH. KRYTINA ~5 mm
 PODLAHOVÝ DÍLEČ 25 mm
 (ALT. 2xDTD)
 POLYST. CELK. 100 mm
 SUCHÝ PODSYP 20 mm
 FÓLIE PE
 KONSTRUKCE
 ÚLOŽNÉ DESKY