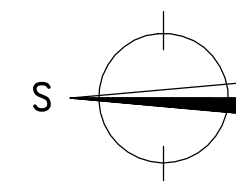


LOCUS-B2/45° - P

(RD BEZ PODSKLEPENÍ)

PŮDORYS PŘÍZEMÍ

M 1:50

**POZNÁMKA:**

1. ZAŘÍZOVACÍ PŘEDMĚTY A KONSTRUKCE ZAKRESLENÉ ČÁRKOVANĚ NEJSOU SOUČÁSTÍ DODÁVKY RD.
2. TECHNICKÉ ZMĚNY JSOU VYHRAZENY.


LEGENDA MÍSTNOSTÍ :

ČÍSLO	ÚČEL MÍSTNOSTI	PLOCHA m ²	
101	ZÁDVEŘÍ	5,54	5,54
102	KUCHYŇ	10,32	10,32
103	OBÝVACÍ POKOJ	19,80	19,80
104	PRACOVNA	14,39	14,39
105	WC, KOUPELNA	5,18	5,18
106	CHODBA	4,84	4,84
106	SKLAD	(6,56)	
107	GARÁŽ	(21,00)	

OBYTNÁ PLOCHA :	34,19
PŘÍSLUŠENSTVÍ :	25,88
UŽITKOVÁ PLOCHA :	60,07
CELKOVÁ PLOCHA (PODLAHOVÁ) :	60,07
ZASTAVĚNÁ PLOCHA :	107,76 m ²

S.O. II.
SCHODY N723-LS
MODEL 2011

Zpracovatel
Projekt
Datum: 15.4.2011
Číslo HS: 35766

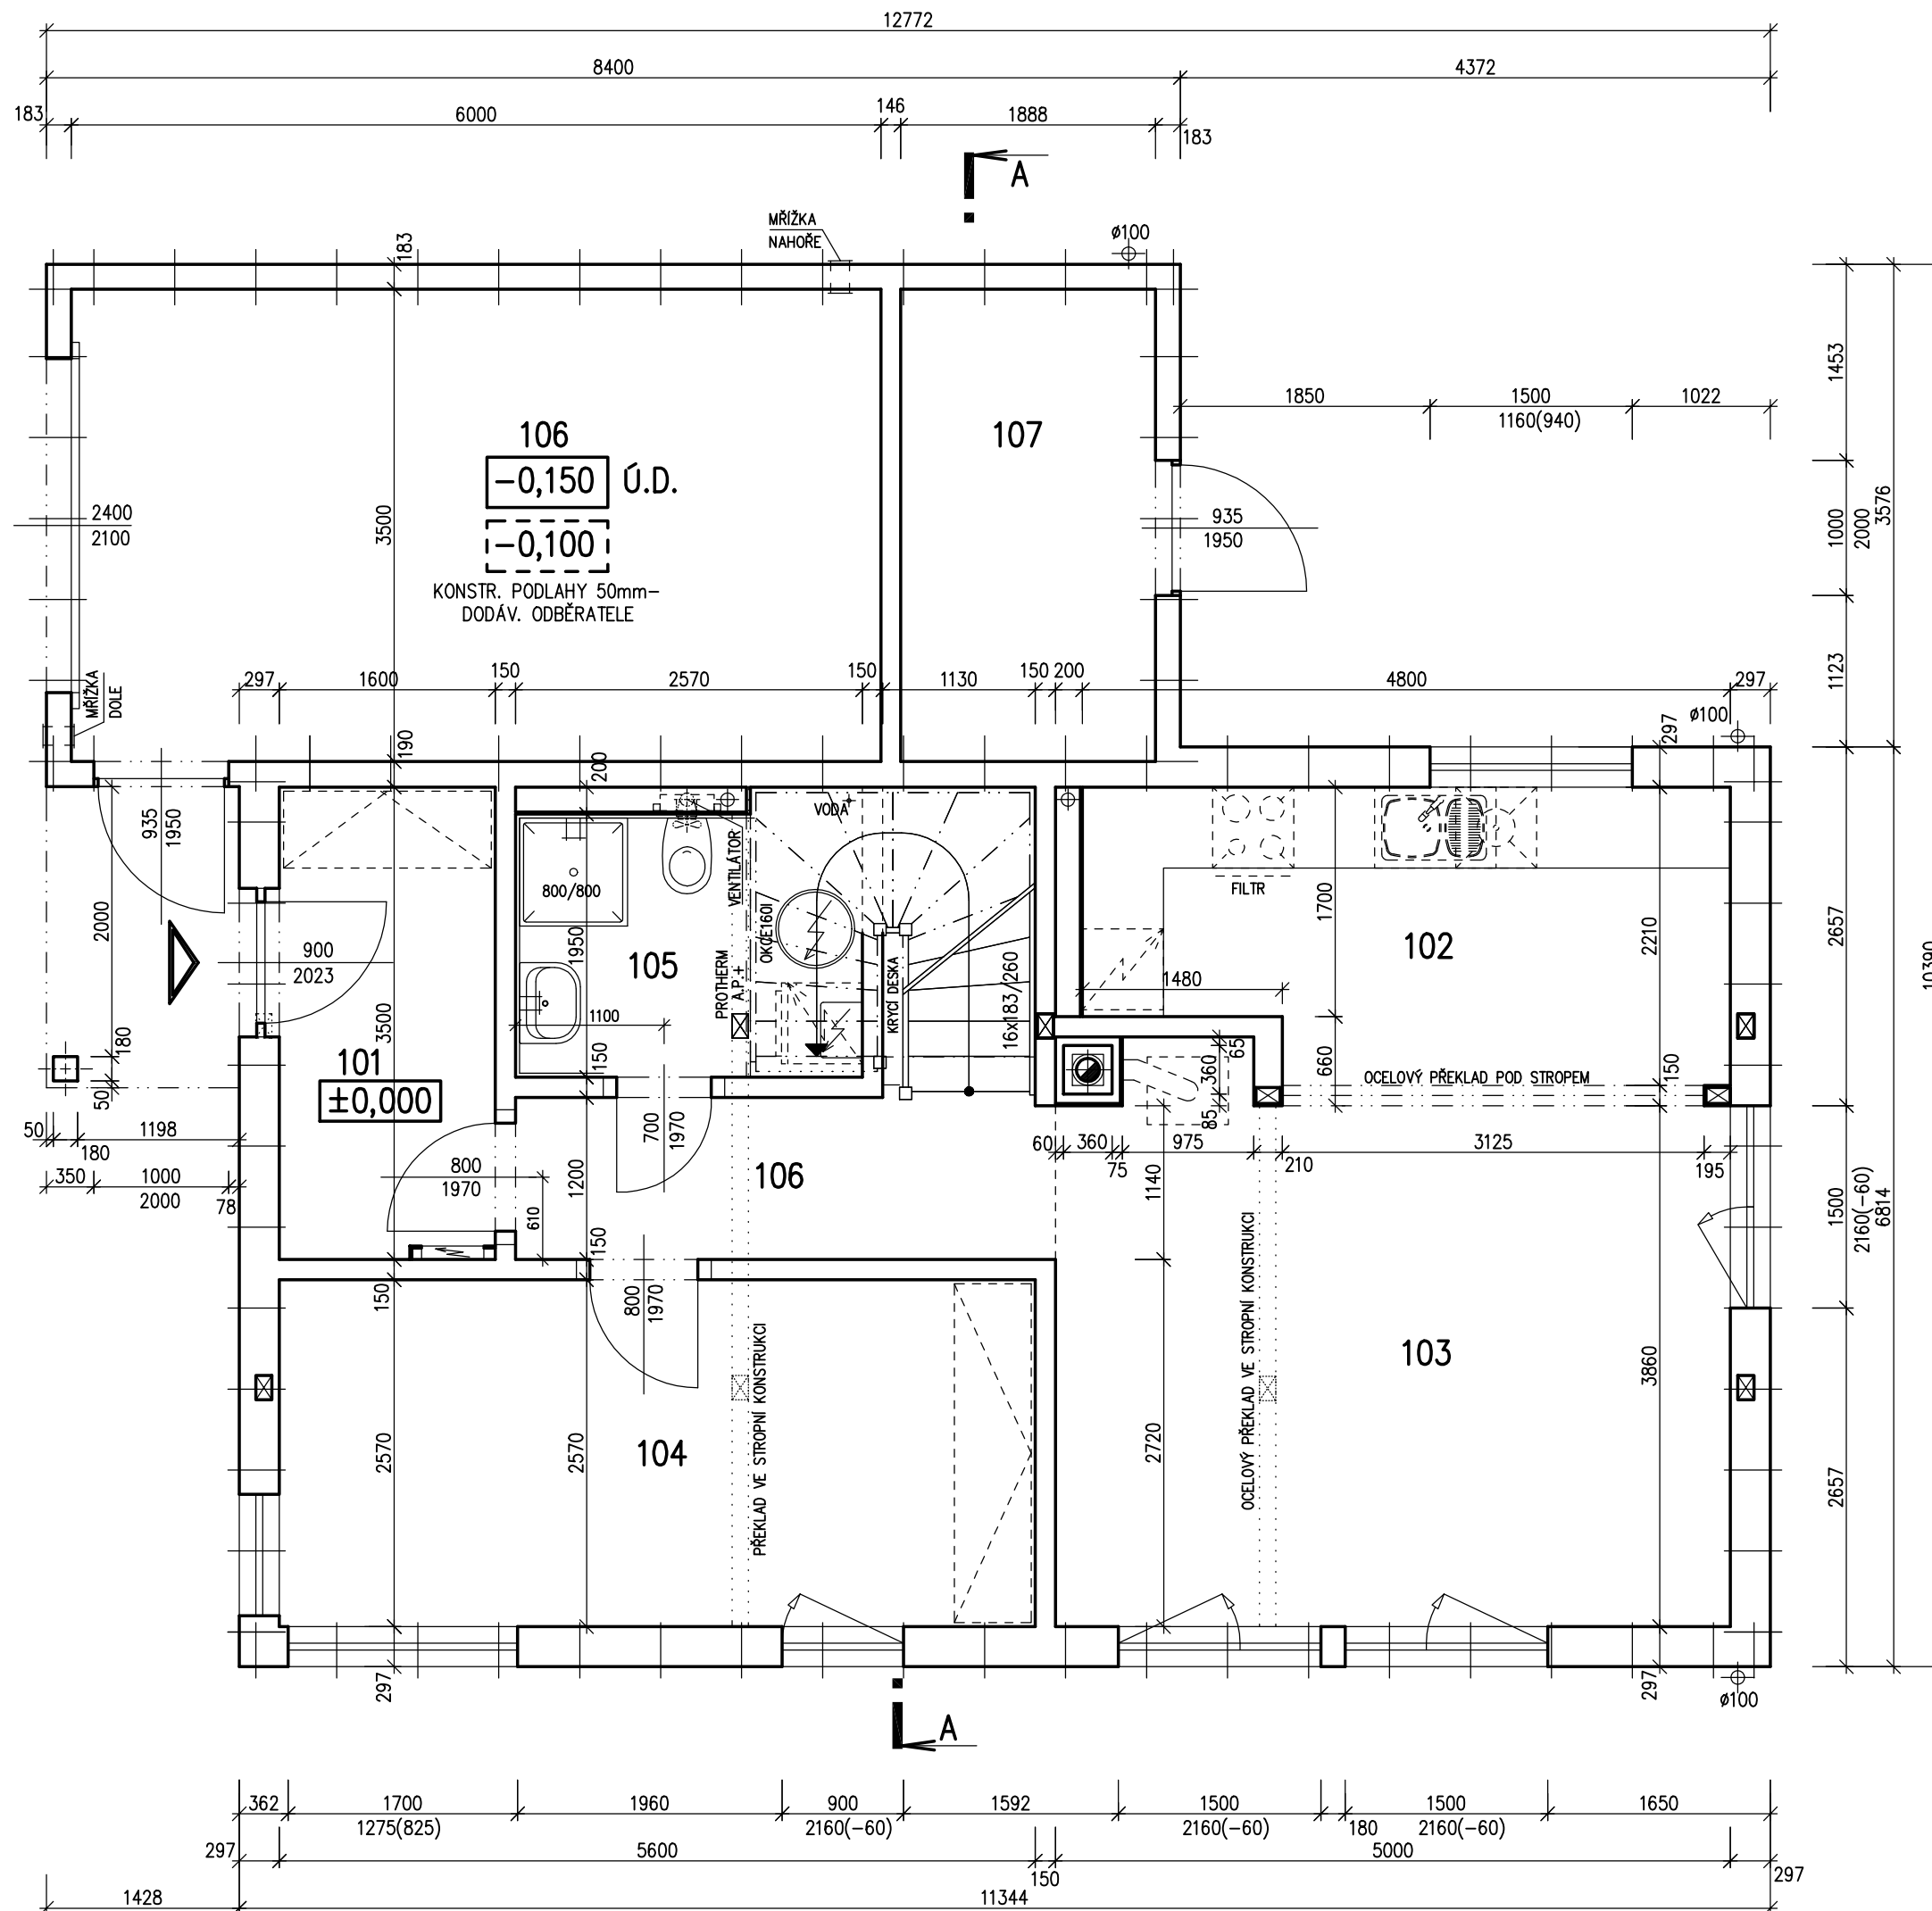


LOCUS-B2/45° - P

(RD BEZ PODSKLEPENÍ)

PŮDORYS PODKROVÍ

M 1:50

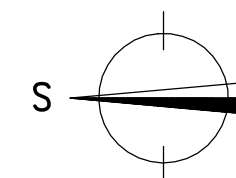**POZNÁMKA:**

1. ZAŘÍZOVACÍ PŘEDMĚTY A KONSTRUKCE ZAKRESLENÉ ČÁRKOVANĚ NEJSOU SOUČÁSTÍ DODÁVKY RD.
2. TECHNICKÉ ZMĚNY JSOU VYHRAZENY.


LEGENDA MÍSTNOSTÍ :

ČÍSLO	ÚČEL MÍSTNOSTI	PLOCHA m ²	
201	CHODBA	4,73	4,73
202	POKOJ	10,15	8,84
203	LOŽNICE	20,65	18,44
204	POKOJ	13,40	12,28
205	ŠATNA	4,88	4,08
206	KOUPELNA, WC	4,85	4,50

OBYTNÁ PLOCHA :	39,56
PŘÍSLUŠENSTVÍ :	13,31
UŽITKOVÁ PLOCHA :	52,87
CELKOVÁ PLOCHA (PODLAHOVÁ) :	58,66

S.O. II.
SCHODY N723-LS
MODEL 2011


Zpracovatel	
Projekt	
Datum: 15.4.2011	
Číslo HS: 35766	

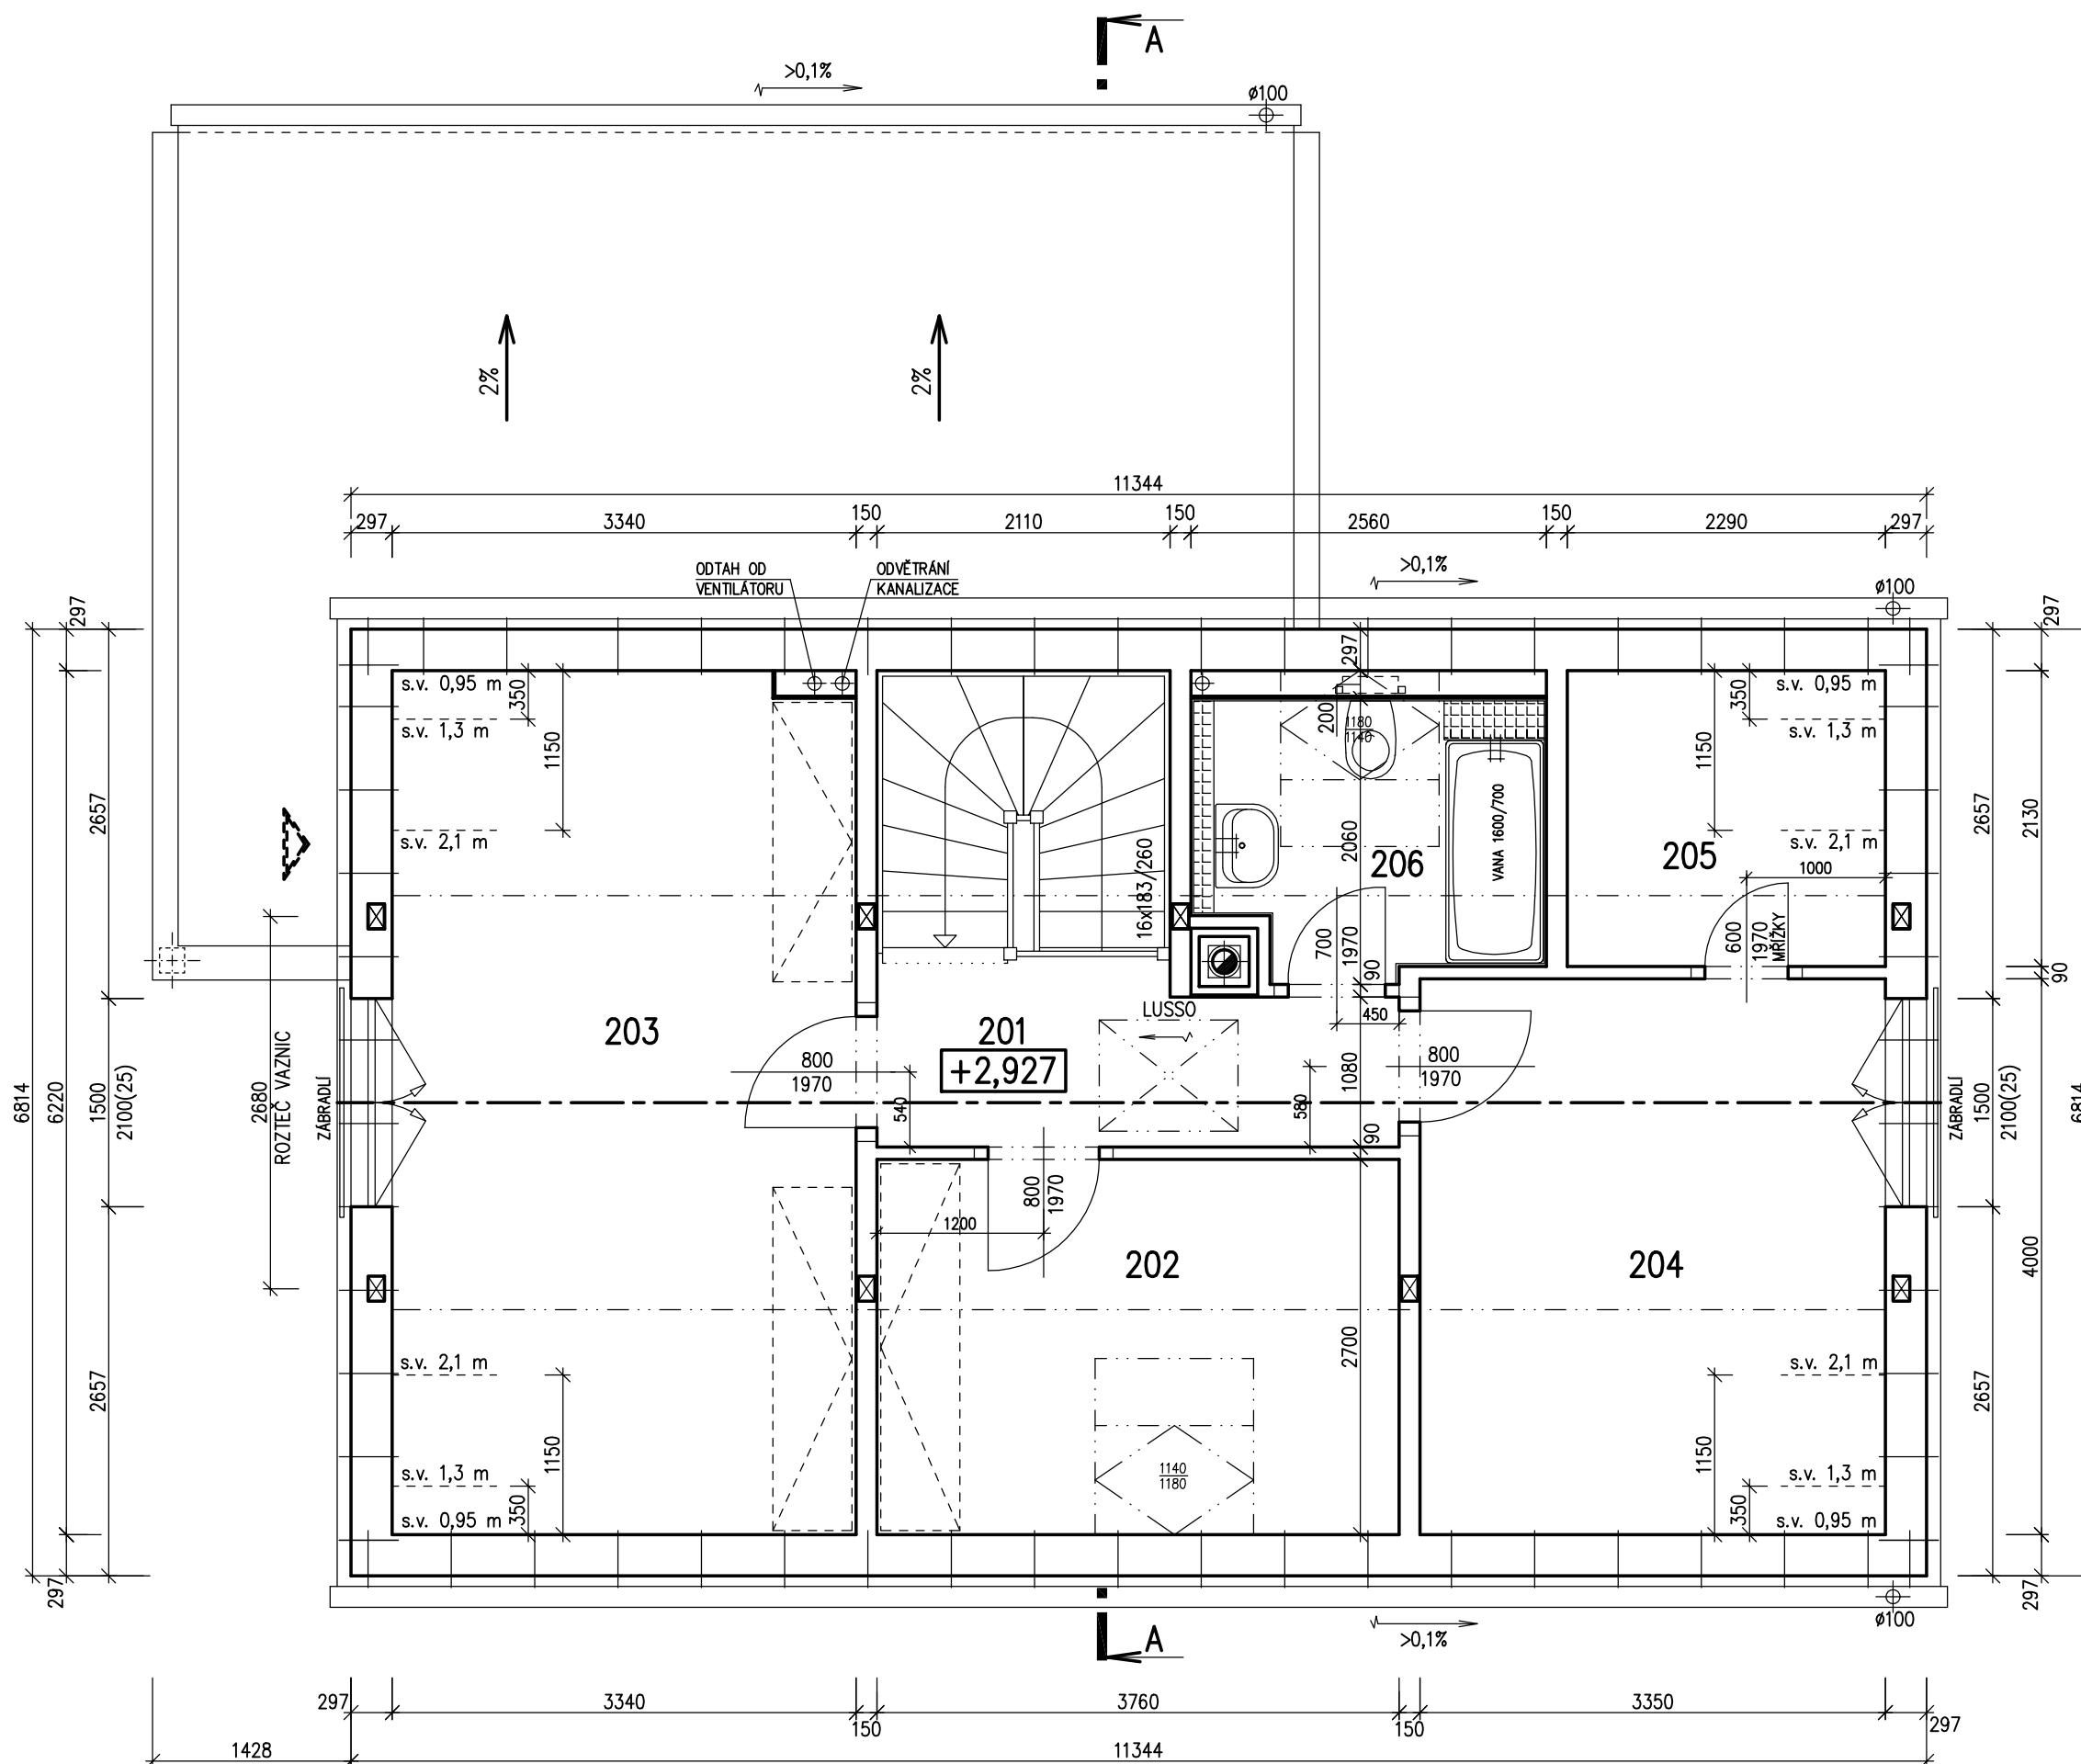

POHLED ZADNÍ



POHLED BOČNÍ /LEVÝ/

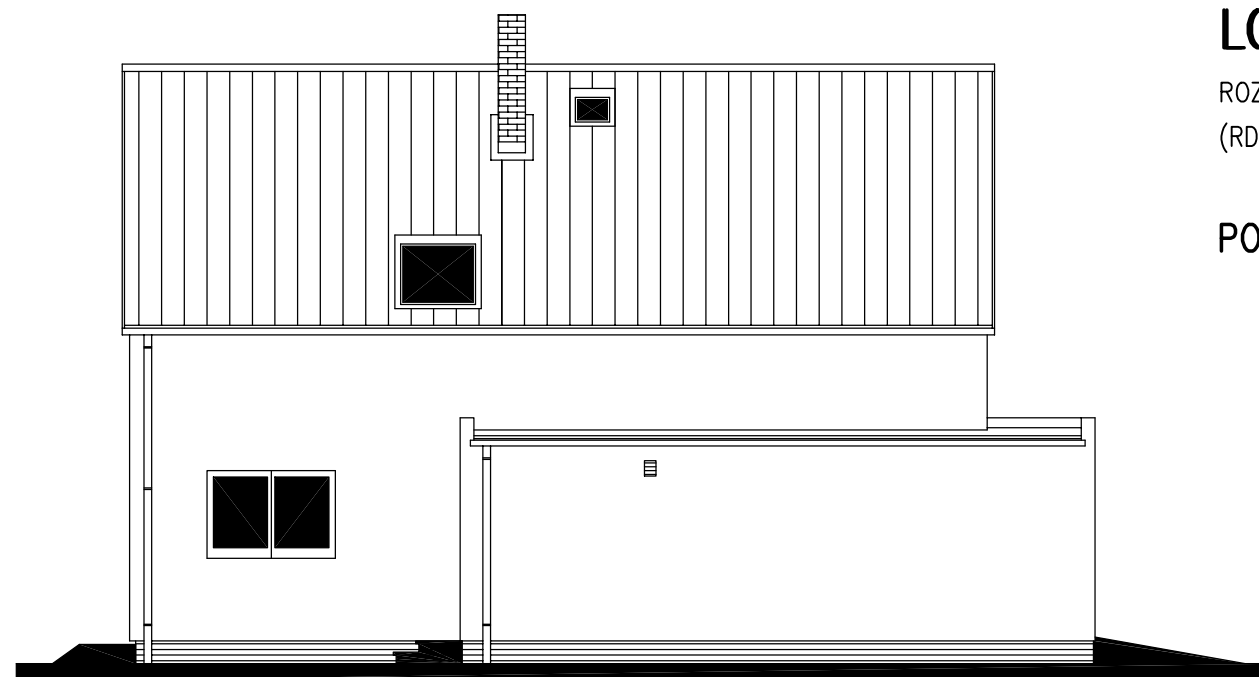

RODINNÝ DŮM

LOCUS-B2/45°-P

ROZTEČ VAZNIC 2400


(RD BEZ PODSKLEPENÍ)

POHLEDY M 1:100

POHLED ČELNÍ



POHLED BOČNÍ /PRAVÝ/

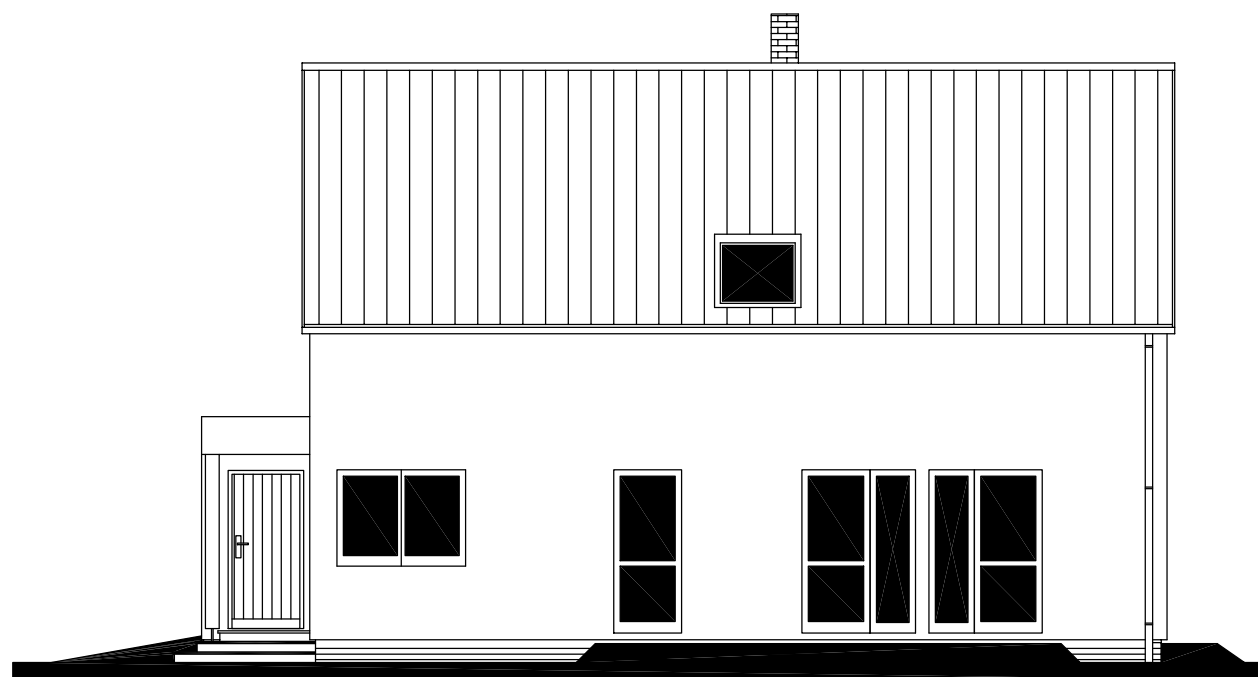


MODEL 2011

Zpracovatel
 R. RYMAŘOV
Projekt
Datum: 15.4.2011
Číslo HS: 35766

PŮDORYS PŘÍZEMÍ

M 1:50

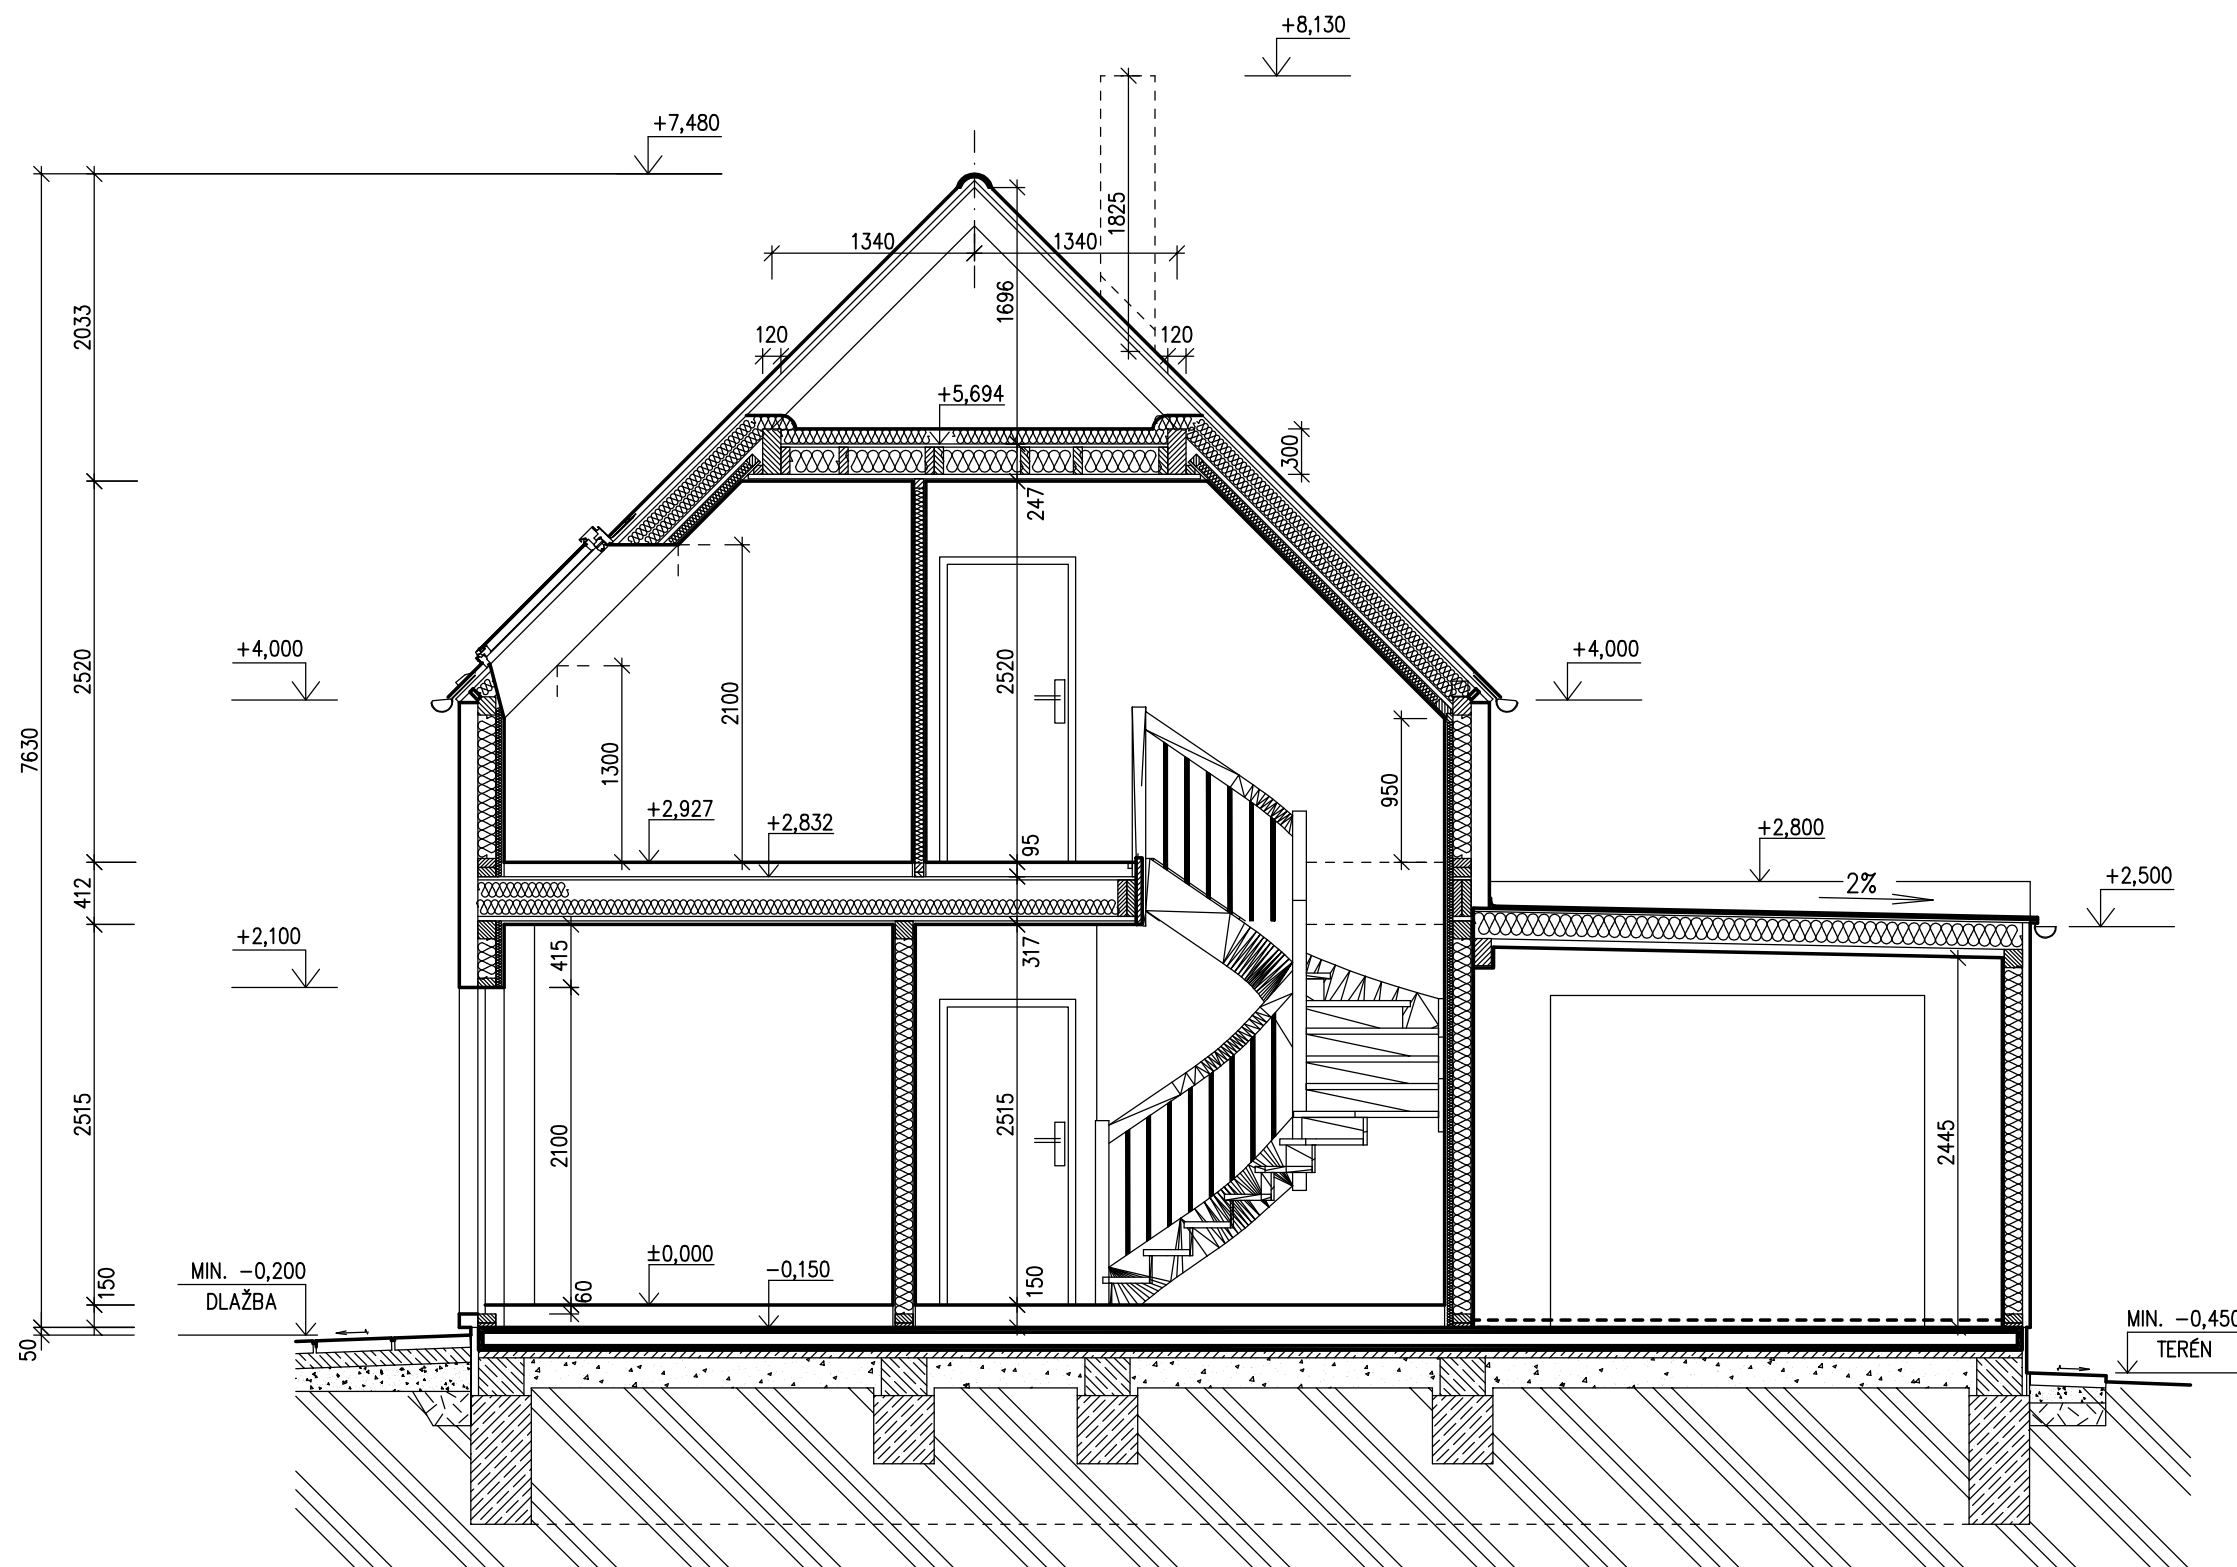**LEGENDA MATERIÁLU**

	ROSTLÝ TERÉN
	ŠTĚRKOVÝ NÁSYP
	ZÁSYP
	ŽELEZOBETON
	PROSTÝ BETON
	DŘEVO
	TEPELNÁ IZOLACE


RODINNÝ DŮM

LOCUS-B2/45° - P

(RD BEZ PODSKLEPENÍ)

PŮDORYS ÚLOŽNÉ DESKY

M 1:50

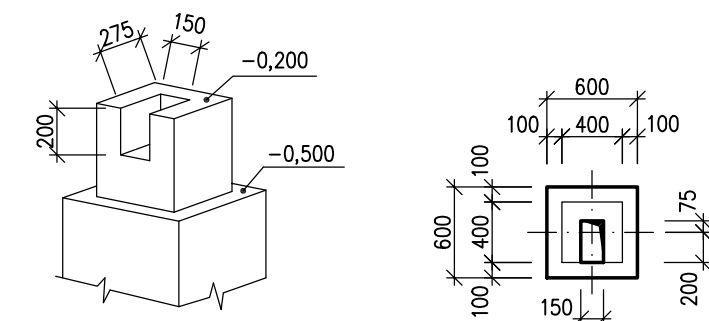DETAIL ZÁKLADOVÉ PATKY**POZNÁMKA**

OBVODOVÉ ROZMĚRY ÚLOŽNÉ DESKY	+15 mm
(BEZ VNĚJŠÍCH ÚPRAV)	: - 0 mm
PRAVOÚHLASTAVBY - DÉLKA DIAGONÁLY	: +20 mm
OSY INSTALAČNÍCH PROSTUPŮ	: ±15 mm
VODOROVNOST ÚL. DESKY - MAX. VÝŠKOVÝ ROZDÍL	: 15 mm
- MAX. VÝŠKOVÝ ROZDÍL	
NA DÉLCE 2,0 m	: 8 mm

ŘEZ A-A' + DETAILS PROVEDENÍ ÚLOŽNÉ DESKY - VIZ VÝKRESY Č. 011a, 012a, 013a.

Z - ZEMNĚNÍ-POZINK. PÁS TL. MIN. 3mm, DL. 1,0m, MIN. 100mm, SMYČKA 25m (DLE ČSN 33 2000-5-54)

HŘEBÍKY OSADÍ PRACOVNÍK RD PŘI PŘEJÍMCE ÚLOŽNÉ DESKY

PŘÍPOJKY ZTI, ELEKTRO :

- K1 - K6 - KANALIZACE DN 100
- PŘÍPOJKA VODY DN 32 (5/4") - CHRÁNIČKA DN 100
- PŘÍPOJKA ELEKTRO 230/400V, 50HZ, VÝVOD 2,0m NAD DESKOU-CHRÁNIČKA DN 100
- PŘÍPOJKA TELEFONU - CHRÁNIČKA DN 100

PŘESNÉ TRASY LEŽATÝCH ROZVODŮ TĚCHTO SÍTÍ JSOU ŘEŠENY VE VÝKRESU ZÁKLADŮ, KTERÝ VYPRACOVÁVÁ PROJEKTANT OSAZENÍ STAVBY.

MODEL 2011

Zpracovatel	RE RYMAŘOV
Projekt	
Datum: 15.4.2011	
Číslo HS: 35766	

