



NOVA Line 722A/45°+0,5M

ROZTEČ VAZNIC 3200
(RD BEZ PODSKLEPENÍ)

PŮDORYS PŘÍZEMÍ

M 1:50

TMF 100mm

POZNÁMKA:

- OBKLAD STĚN A PŘÍČEK SÁDROKARTONEM TL.12,5 mm
JE PRO POTŘEBU KÓTOVÁNÍ ZAOKROUHLN NA 12 mm.
- TECHNICKÉ ZMĚNY JSOU VYHRAZENY

LEGENDA MÍSTNOSTI :


ČÍSLO	ÚČEL MÍSTNOSTI	PLOCHA m ²	
101	ZÁDVEŘÍ	2,70	2,70
102	CHODBA-SCHODIŠTĚ	10,37	8,94
103	OBÝVACÍ POKOJ	18,96	18,96
104	KUCHYŇ, JÍDELNA	14,00	14,00
105	PRACOVNA	7,80	7,80
106	WC	2,42	2,42
107	TECHNICKÁ MÍSTNOST	2,55	2,55
108	KOMORA	2,69	2,69

OBYTNÁ PLOCHA : 40,76
PŘÍSLUŠENSTVÍ : 19,30
UŽITKOVÁ PLOCHA : 60,06
CELKOVÁ PLOCHA (PODLAHOVÁ) : 61,49

SCHODIŠTĚ KZ3-2PB – BEZ GALERIE
SNĚH. OBLAST V.

MODEL 06

Zpracovatel
RD RŮMAŘOV
Projekt
Datum: 11.2007
Číslo HS: 32911

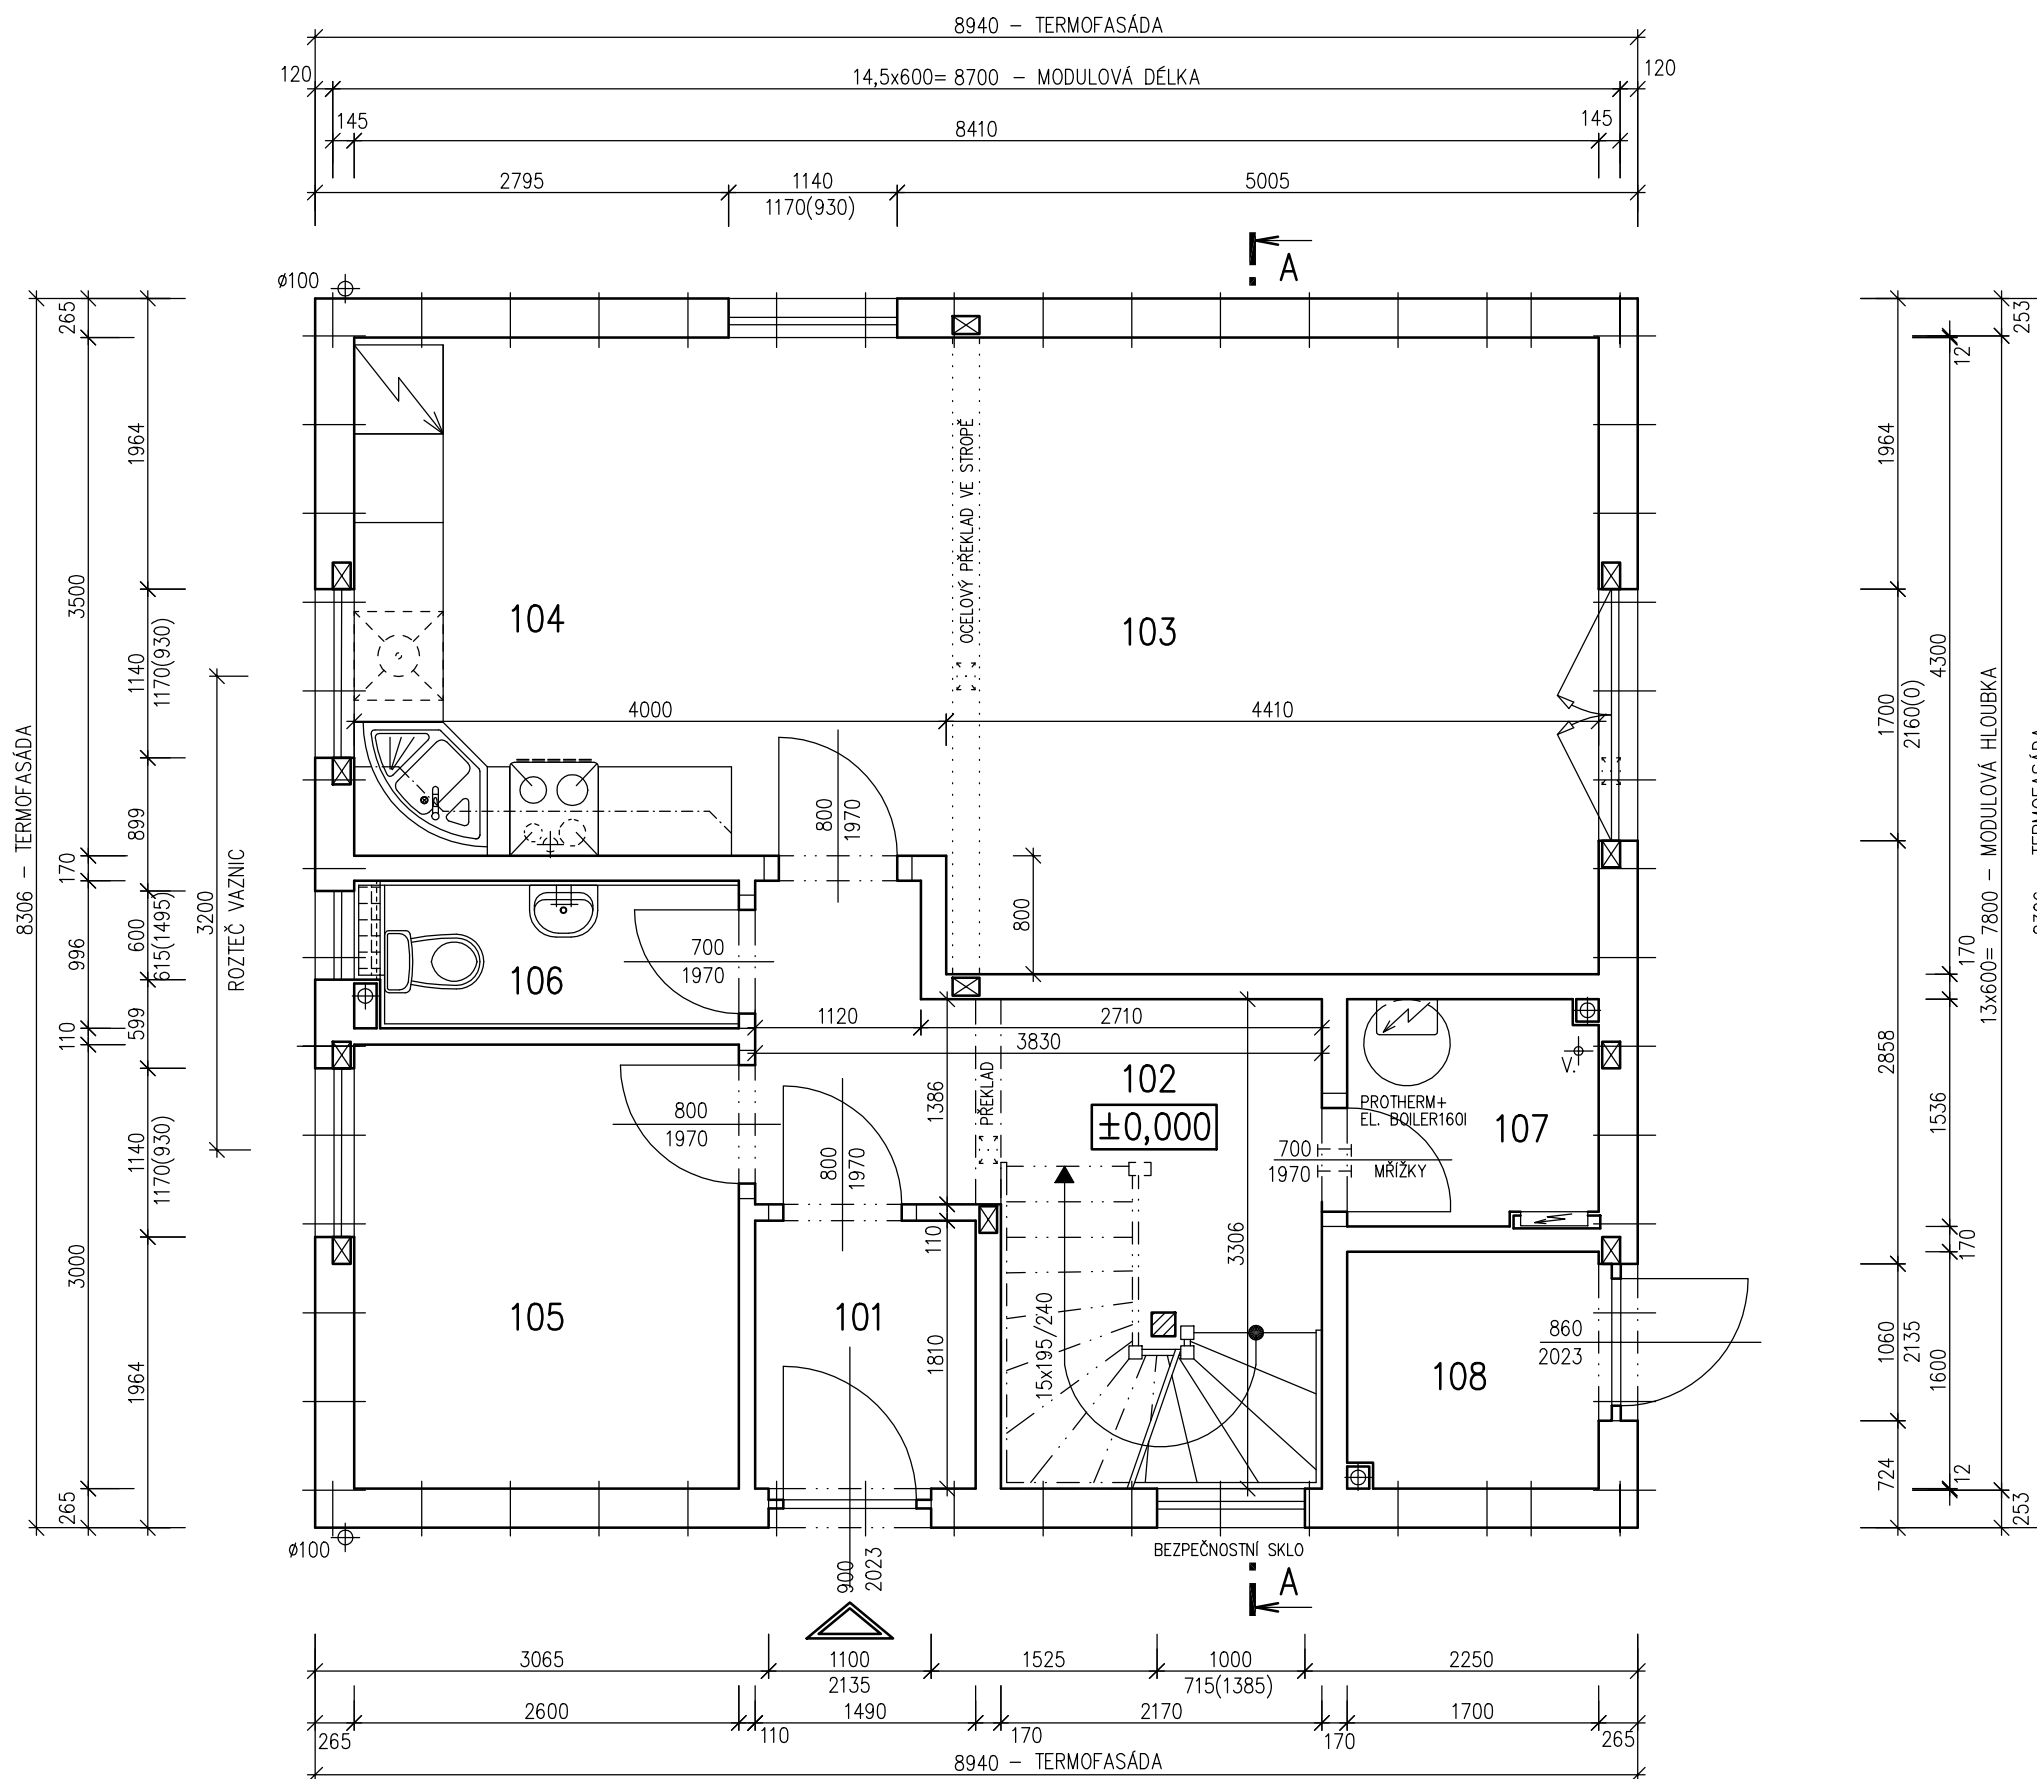



NOVA Line 722A/45°+0,5M

ROZTEČ VAZNIC 3200
(RD BEZ PODSKLEPENÍ)

PŮDORYS PODKROVÍ

M 1:50

TMF 100mm

POZNÁMKA:

1. OBKLAD STĚN A PŘÍČEK SÁDROKARTONEM TL.12,5 mm JE PRO POTŘEBU KÓTOVÁNÍ ZAOKROUHLEN NA 12 mm.
2. TECHNICKÉ ZMĚNY JSOU VYHRAZENY

LEGENDA MÍSTNOSTI :


ČÍSLO	ÚČEL MÍSTNOSTI	PLOCHA m ²	
201	CHODBA, SCHODIŠTĚ	7,82	7,82
202	POKOJ	15,35	13,08
203	POKOJ	14,87	12,68
204	LOŽNICE	15,51	13,25
205	KOUPELNA	5,38	5,38
206	WC	1,33	1,33

OBYTNÁ PLOCHA :	39,01
PŘÍSLUŠENSTVÍ :	14,53
UŽITKOVÁ PLOCHA :	53,54
CELKOVÁ PLOCHA (PODLAHOVÁ) :	60,26

SCHODIŠTĚ KZ3-2PB – BEZ GALERIE
SNĚH. OBLAST V.

MODEL 06

Zpracovatel
RD RŮMAŘOV
Projekt
Datum: 11.2007
Číslo HS: 32911

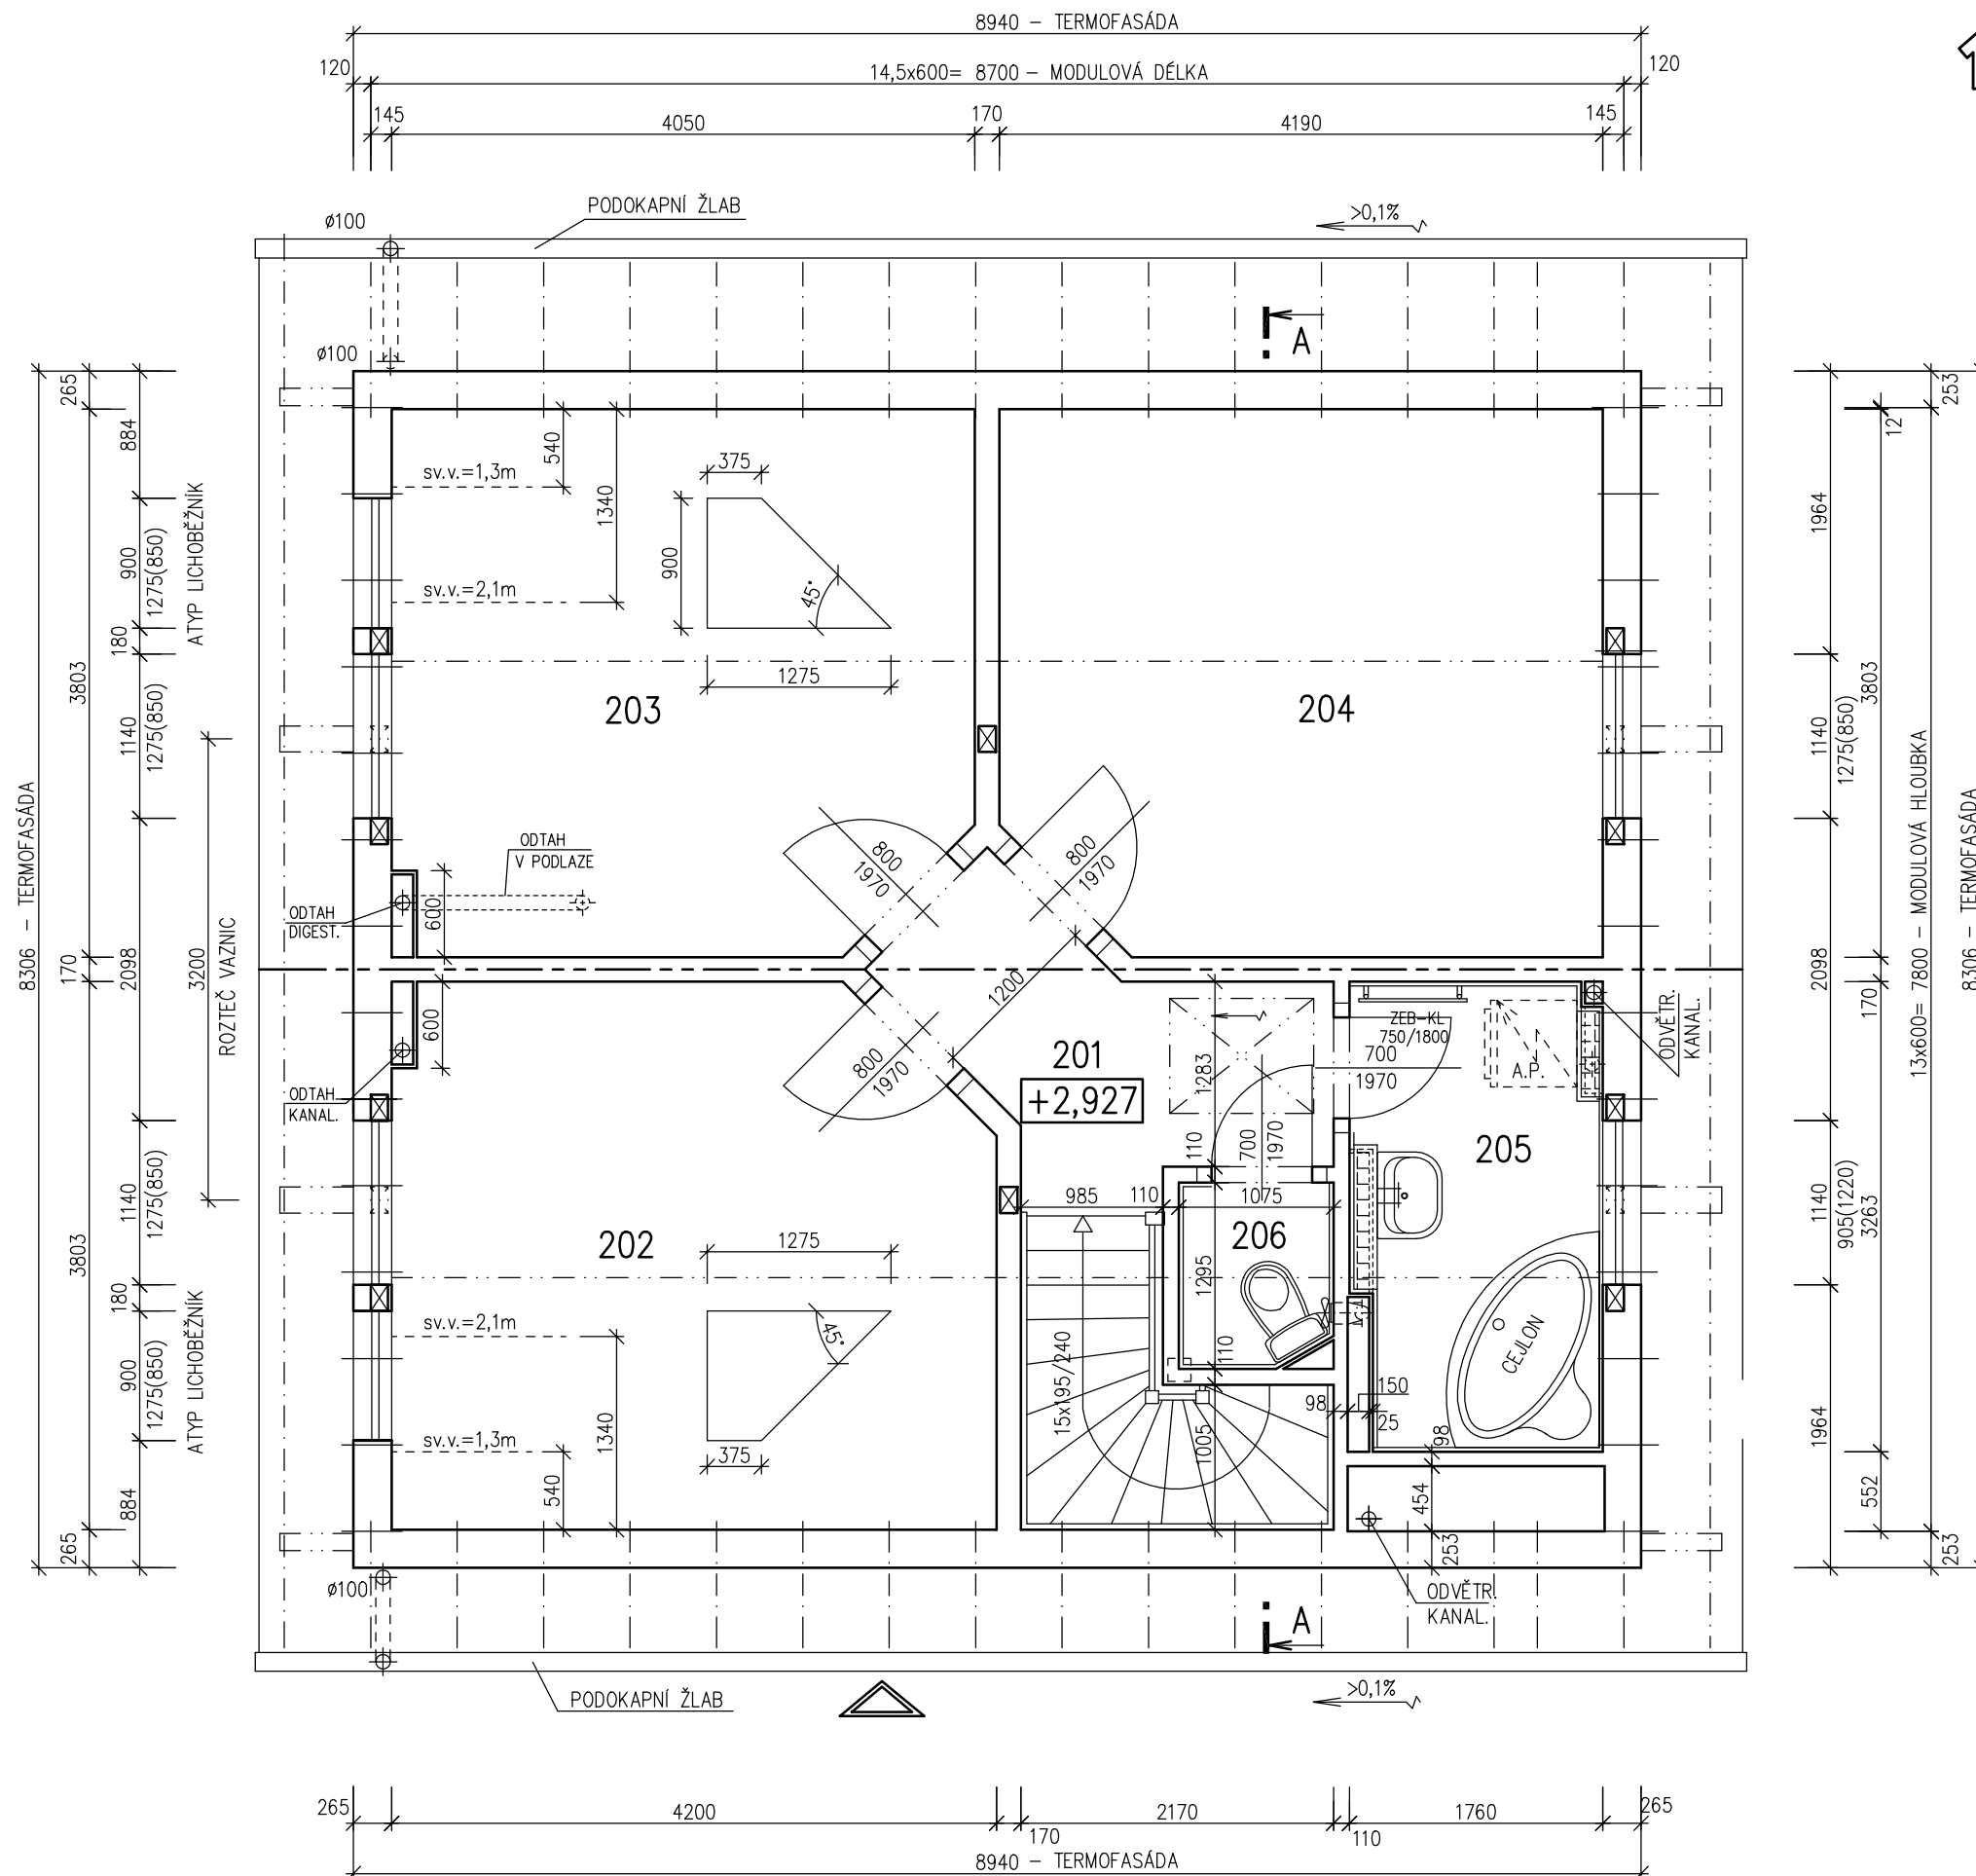



RODINNÝ DOMEK


NOVA Line 722A/45°+0,5M

ROZTEČ VAZNIC 3200mm


(RD BEZ PODSKLEPENÍ)

POHLEDY M 1:100


POHLED ZADNÍ

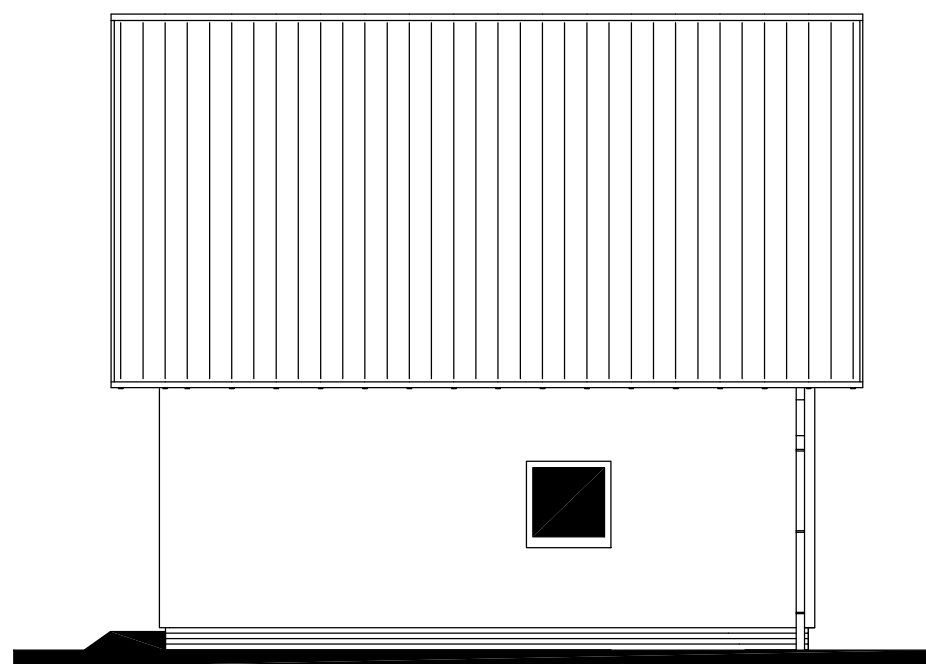

POHLED BOČNÍ /LEVÝ/

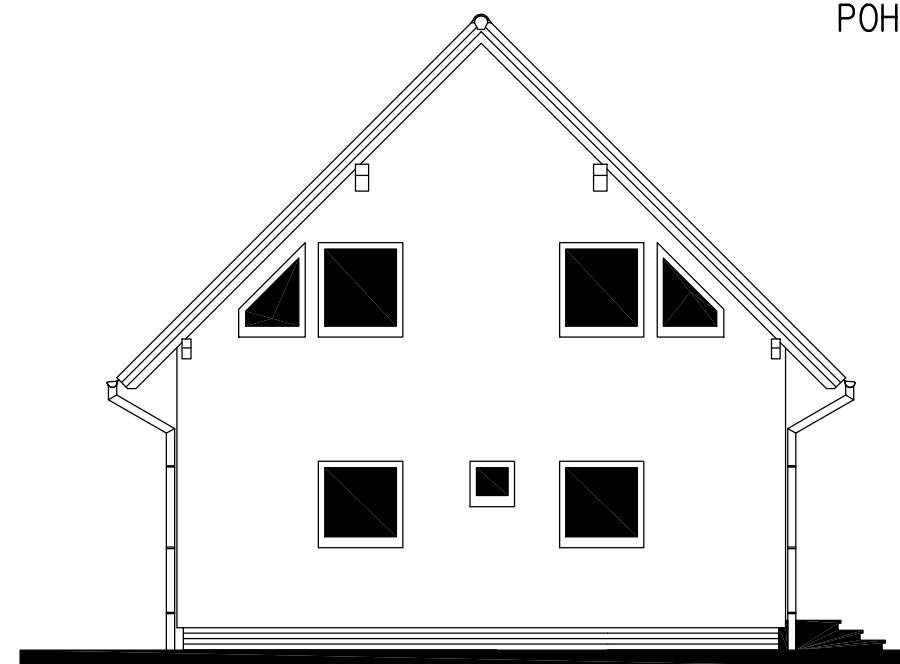

POHLED PŘEDNÍ

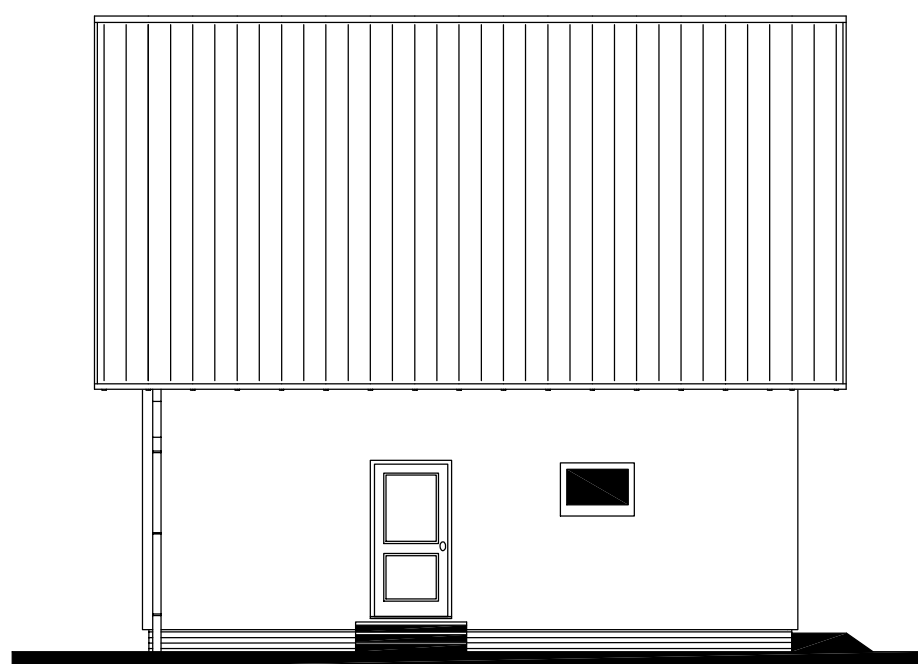

POHLED BOČNÍ /PRAVÝ/



MODEL 06

Zpracovatel




Projekt

Datum: 11.2007

Číslo HS: 32911



RODINNÝ DOMEK
NOVA Line 722A/45°+0,5M
 (RD BEZ PODSKLEPENÍ)

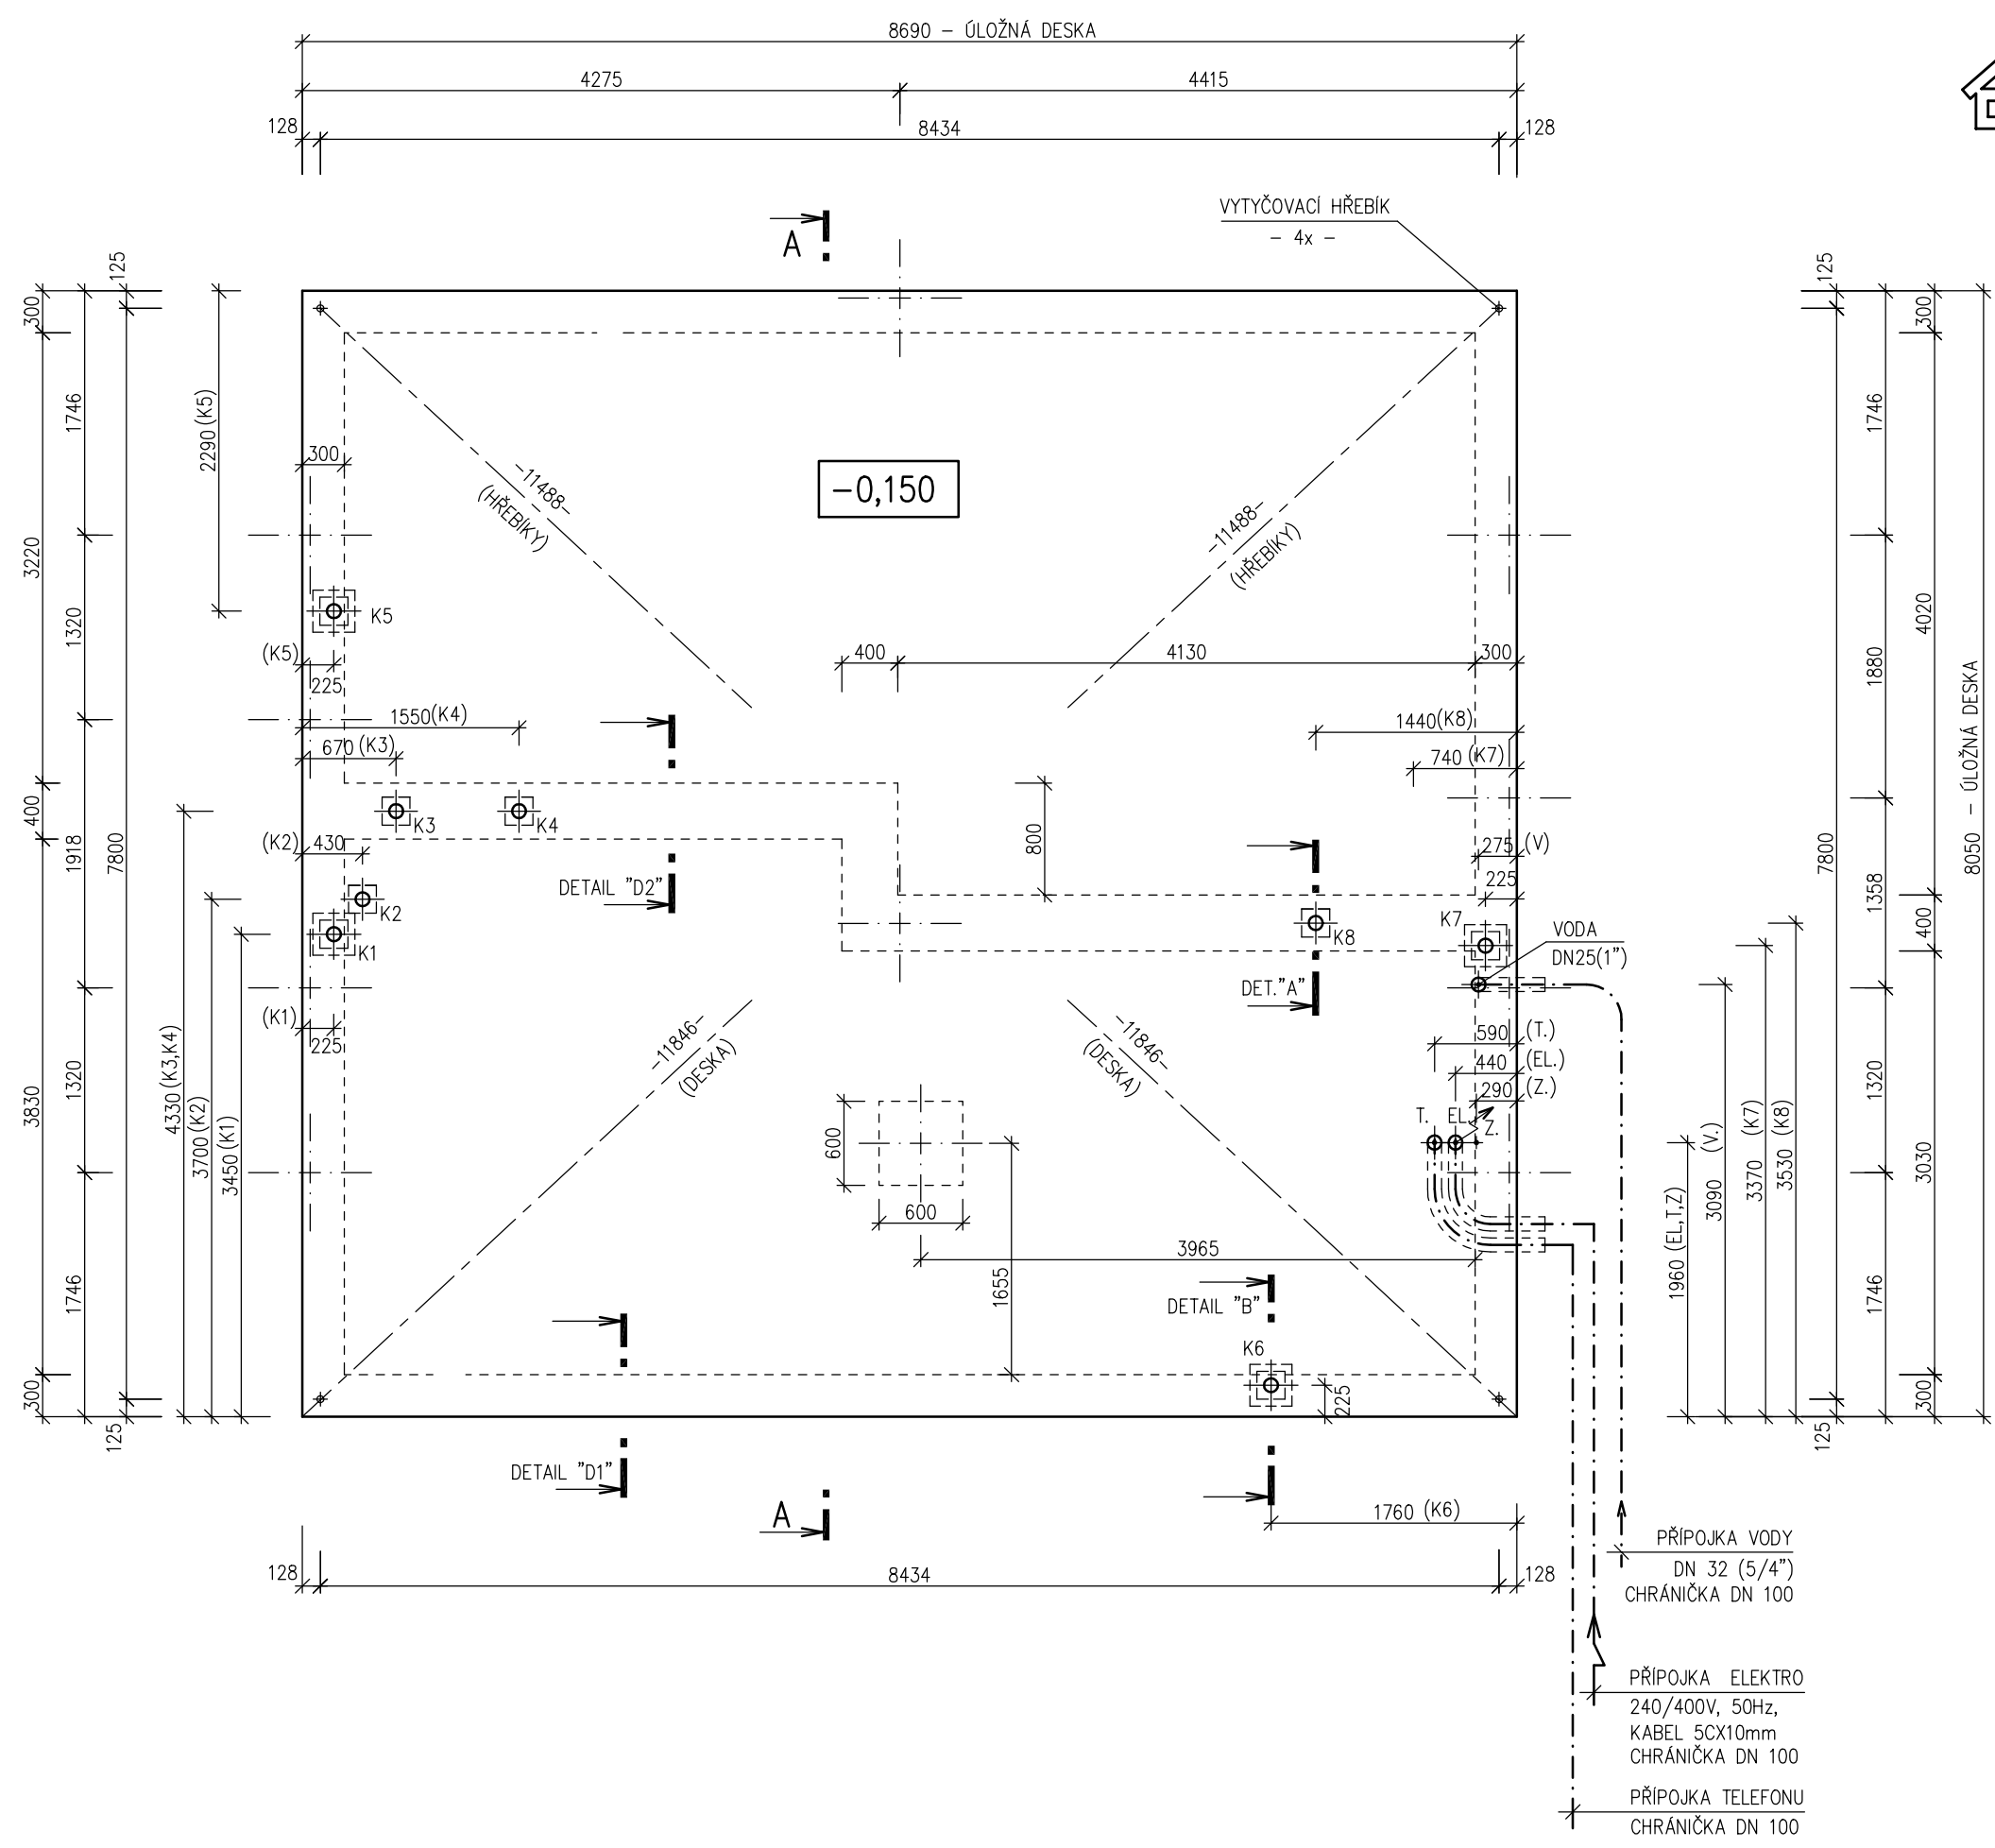

ÚLOŽNÁ DESKA
 M 1 : 50

HŘEBÍKY OSADÍ PRACOVNÍK RD RÝMAŘOV
 PŘI PŘEJÍMCE DESKY

POZNÁMKA

- OBVODOVÉ ROZMĚRY ÚLOŽNÉ DESKY : +15 mm
- (BEZ VNĚJŠÍCH ÚPRAV) : - 0 mm
- PRAVOÚHLOST STAVBY – DÉLKA DIAGONÁLY : +20 mm
- OSY INSTALAČNÍCH PROSTUPŮ : ±15 mm
- VODOROVNOST ÚL. DESKY – MAX. VÝŠKOVÝ ROZDÍL : 15 mm
- MAX. VÝŠKOVÝ ROZDÍL : 8 mm
- NA DÉLCE 2,0 m

ŘEZ A-A' + DETAILS PROVEDENÍ ÚLOŽNÉ DESKY – VIZ VÝKRESY Č. 011a, 012a, 013a.

Z – ZEMNĚNÍ-POZINK. PÁS TL. MIN. 3mm,
 MIN. 100mm², SMYČKA 25m
 (DLE ČSN 33 2000-5-54)

K1 – K8 – KANALIZACE DN 100

MODEL 06

Zpracovatel
RD RÝMAŘOV
Projekt
Datum: 11.2007
Číslo HS: 32911