

RODINNÝ DŮM

**NOVA 101/38<sup>o</sup> - L**

(RD BEZ PODSKLEPENÍ)

**PŮDORYS PŘÍZEMÍ**

M 1:50

**STANDARD****POZNÁMKA:**

- ZAŘIZOVACÍ PŘEDMĚTY A KONSTRUKCE ZAKRESLENÉ ČÁRKOVANĚ NEJSOU SOUČÁSTÍ DODÁVKY RD.
- TECHNICKÉ ZMĚNY JSOU VYHRAZENY.

**LEGENDA MÍSTNOSTÍ :**

ČÍSLO	ÚČEL MÍSTNOSTI	PLOCHA m <sup>2</sup>	
101	CHODBA	9,17	6,59
102	OBÝVACÍ POKOJ	33,35	33,35
103	KUCHYNĚ + JIDELNA	11,40	11,40
104	TECH. MÍSTNOST	3,32	3,32
105	KOUPELNA	3,17	3,17
106	PRACOVNA	8,16	8,16
107	GARÁŽ	(18,90)	

OBYTNÁ PLOCHA :	41,51
PŘÍSLUŠENSTVÍ :	24,48
UŽITKOVÁ PLOCHA :	65,99
CELKOVÁ PLOCHA (PODLAHOVÁ) :	68,57
ZASTAVĚNÁ PLOCHA :	101,75


\* - POUZE PŘÍPRAVA PRO UMÍSTĚNÍ KOMÍNU

SCHODY N723

SNĚH. OBLAST ---.

MODEL 09

Autorizovaný inženýr	Ing. Zdeněk Chromý Ing. David Ondra	Zpracovatel 
Odpovědný projektant	Ing. Vlastimil Kučera	Projekt
Vypracoval	Ing. Tomáš Nuc	Datum:
Investor-staveniště		Číslo HS:

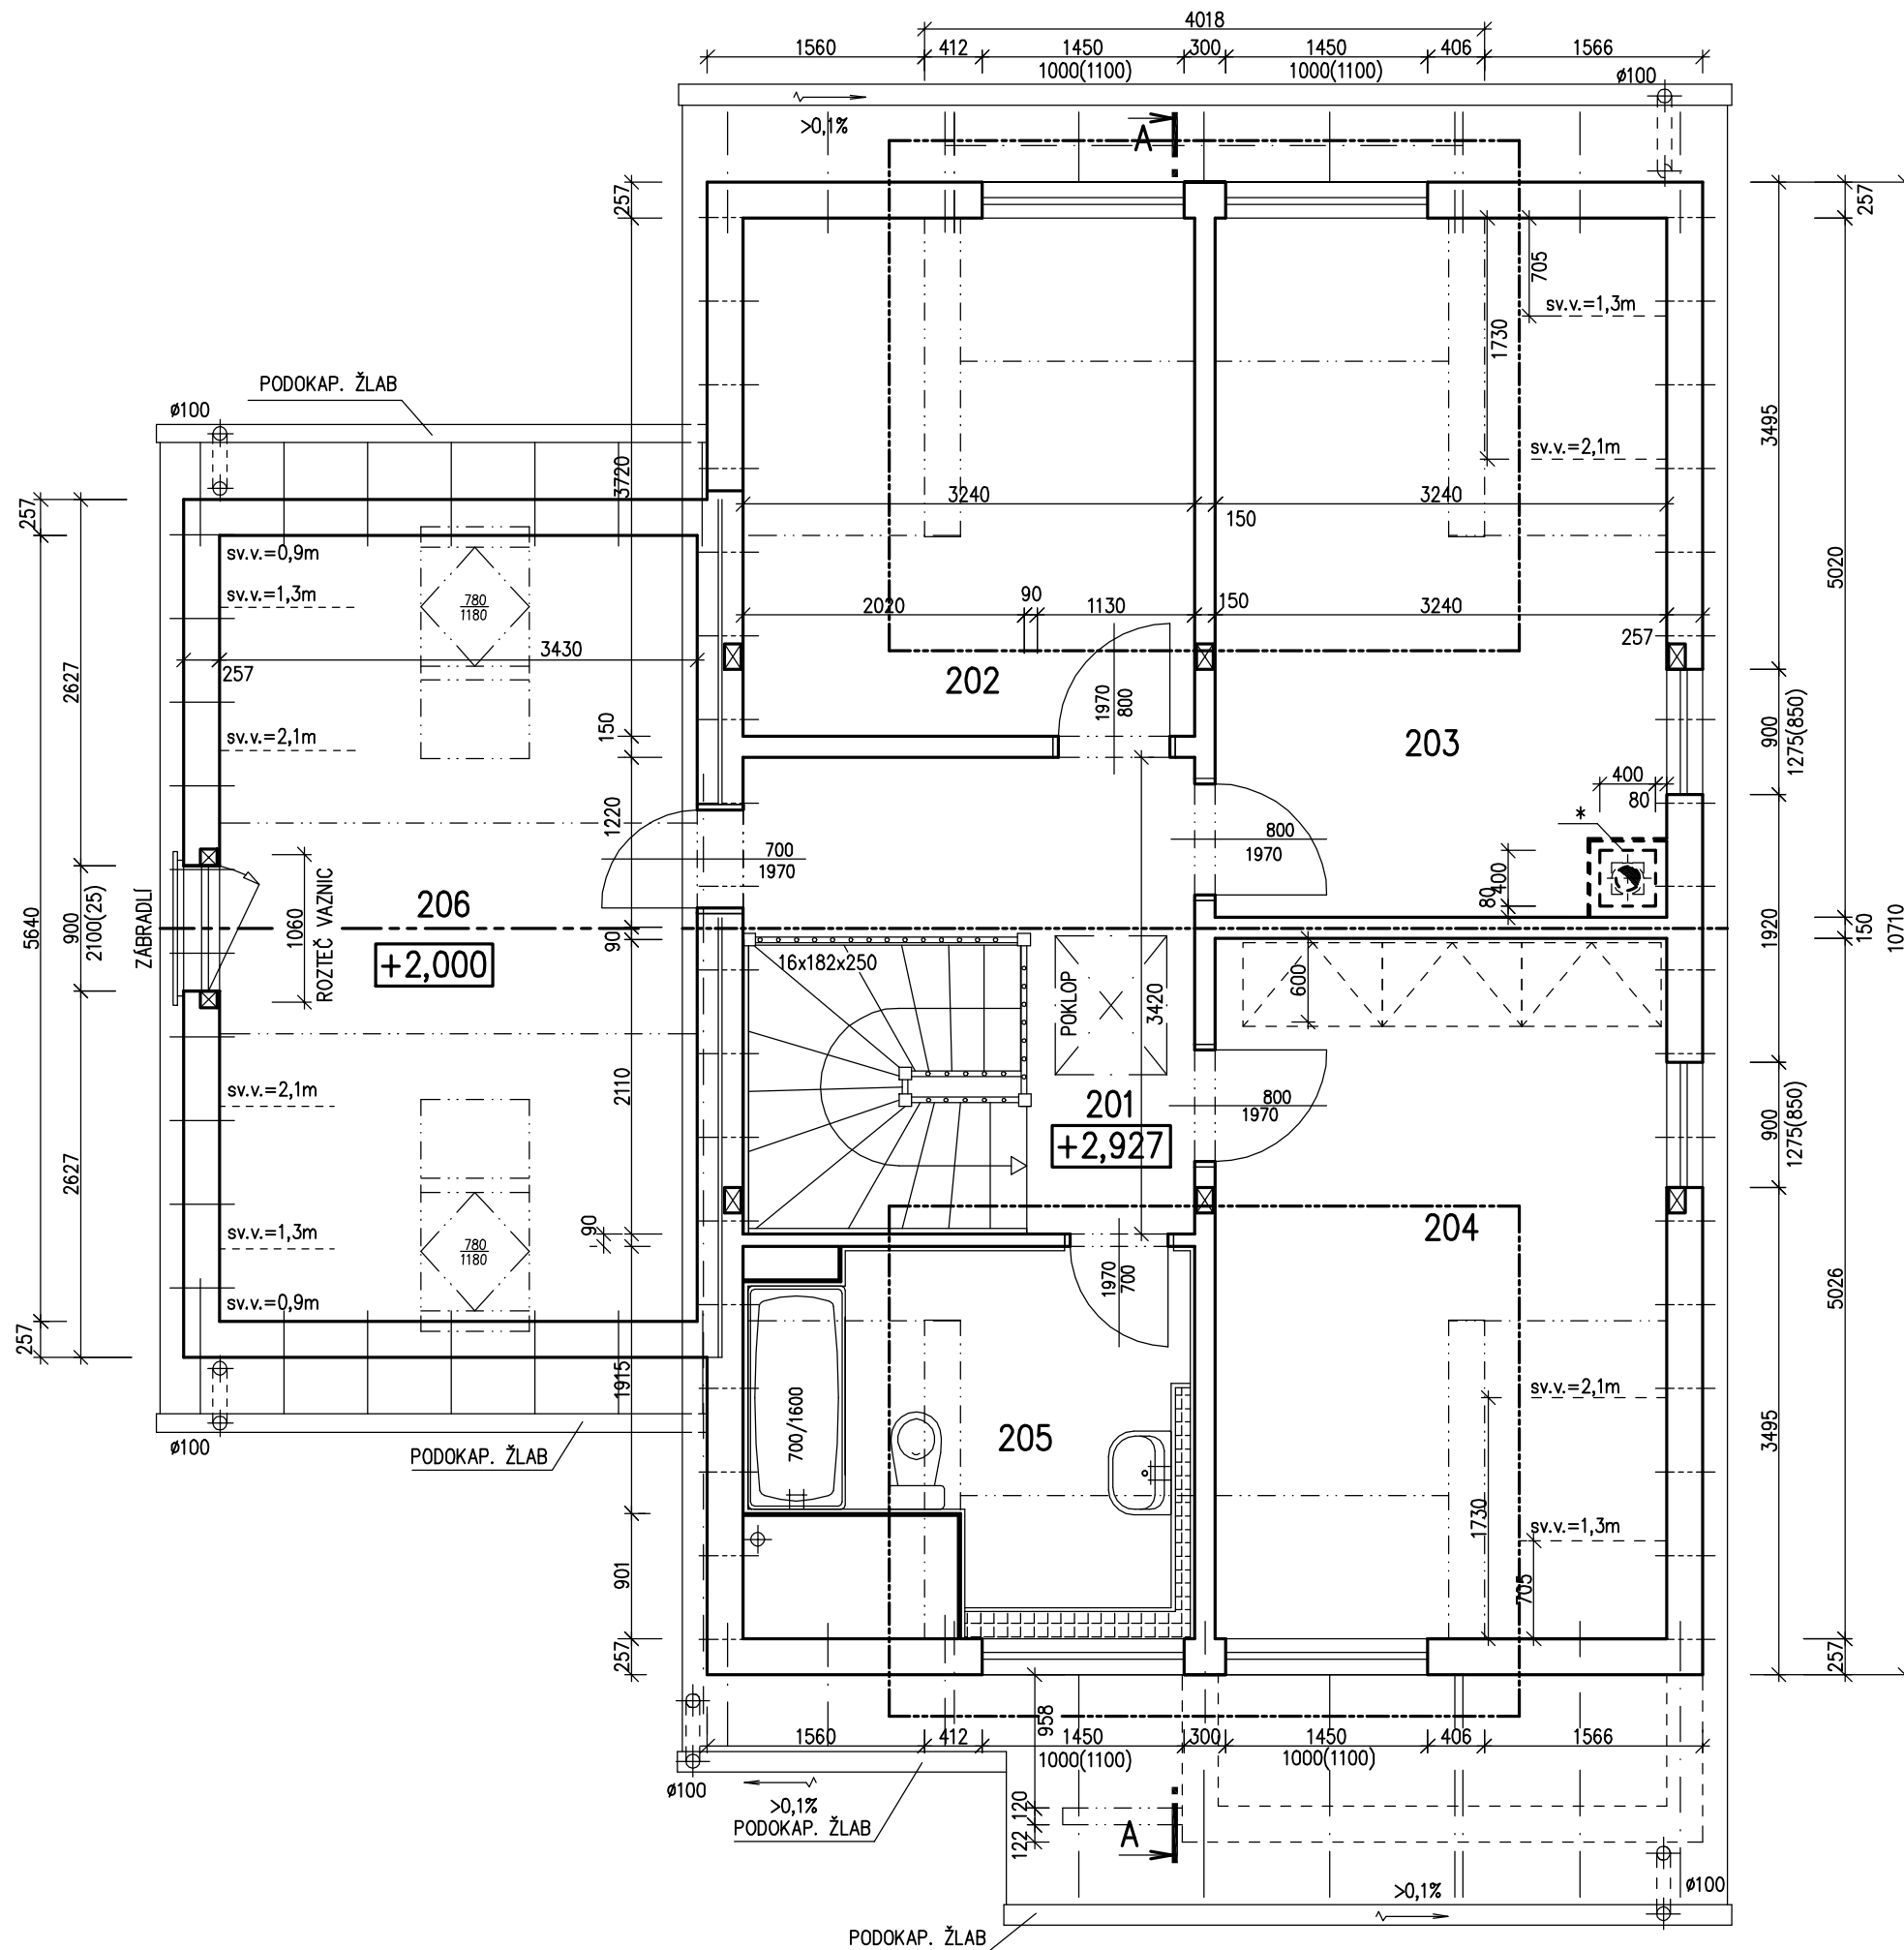

RODINNÝ DŮM

**NOVA 101/38<sup>o</sup> - L**

(RD BEZ PODSKLEPENÍ)

**PŮDORYS PODKROVÍ**

M 1:50

STANDARD

**POZNÁMKA:**

1. ZAŘIZOVACÍ PŘEDMĚTY A KONSTRUKCE ZAKRESLENÉ ČÁRKOVANĚ NEJSOU SOUČÁSTÍ DODÁVKY RD.
2. TECHNICKÉ ZMĚNY JSOU VYHRAZENY.

**LEGENDA MÍSTNOSTÍ :**

ČÍSLO	ÚČEL MÍSTNOSTI	PLOCHA m <sup>2</sup>	
201	SCHODIŠTĚ, CHODBA	8,32	8,32
202	DĚTSKÝ POKOJ	12,52	10,75
203	DĚTSKÝ POKOJ	16,26	15,10
204	LOŽNICE	16,23	15,06
205	KOUPELNA + WC	7,60	7,60
206	PRACOVNA	19,34	15,00

OBYTNÁ PLOCHA :	40,91
PŘÍSLUŠENSTVÍ :	18,36
UŽITKOVÁ PLOCHA :	59,27
CELKOVÁ PLOCHA (PODLAHOVÁ) :	63,37

\* - POUZE PŘÍPRAVA PRO UMÍSTĚNÍ KOMÍNU

SNĚH. OBLAST ---.

SCHODY N723  
MODEL 09

Autorizovaný inženýr	Ing. Zdeněk Chromý Ing. David Ondra	Zpracovatel 
Odpovědný projektant	Ing. Vlastimil Kučera	Projekt
Vypracoval	Ing. Tomáš Nuc	Datum:
Investor-staveniště		Číslo HS:

v.č. : 008



RODINNÝ DŮM


NOVA 101/38°- L

ATYP


(RD BEZ PODSKLEPENÍ)

POHLEDY M 1:100

POHLED ZAHRADNÍ

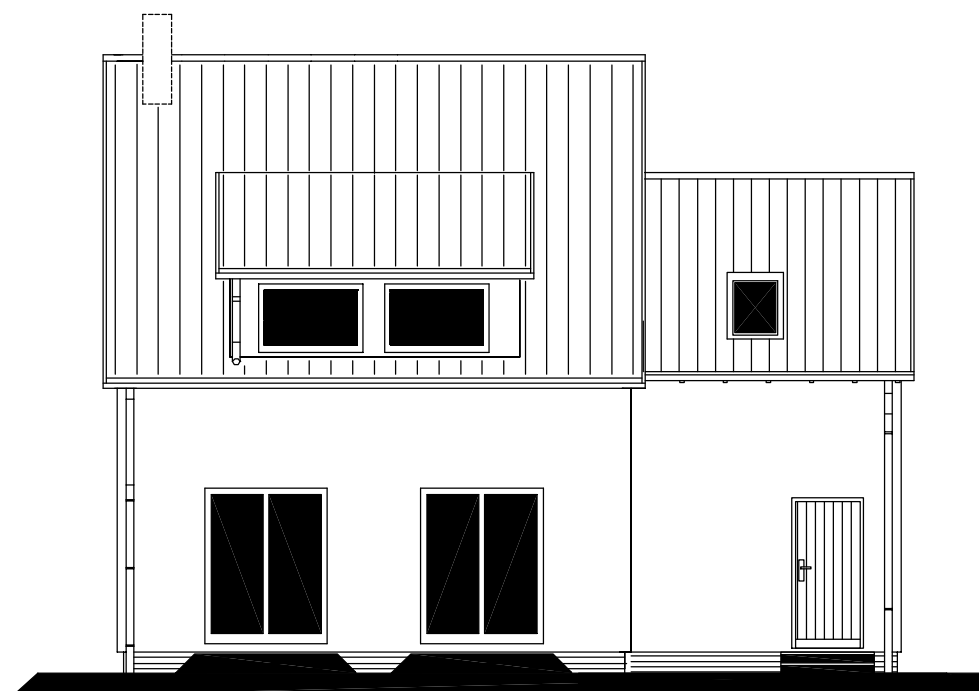


POHLED BOČNÍ (PRAVÝ)

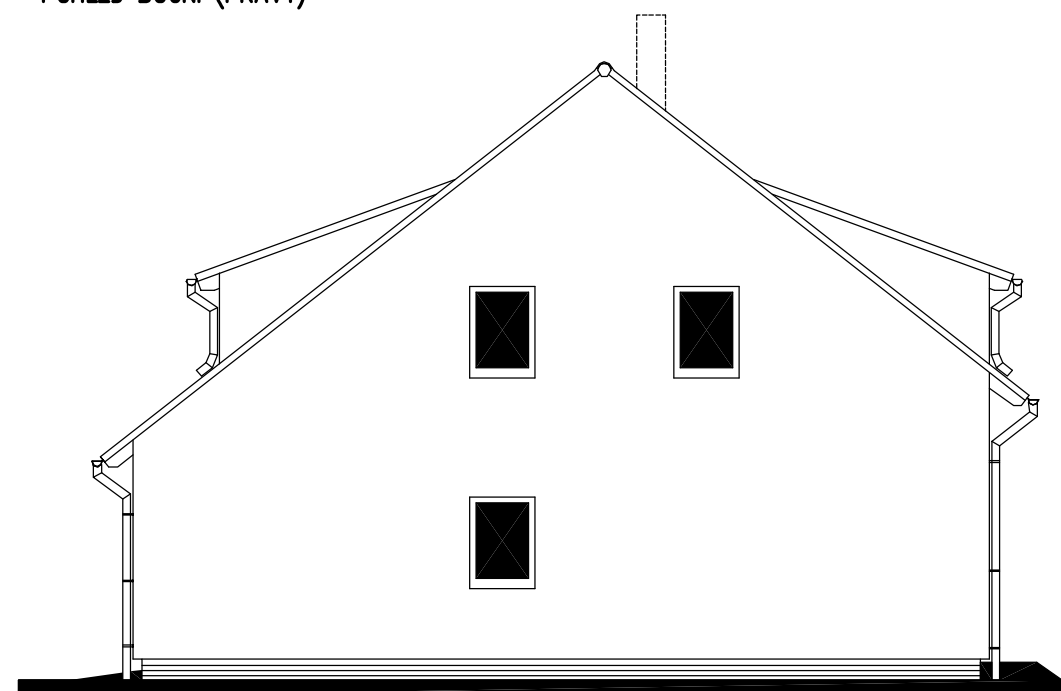

POHLED VSTUPNÍ



POHLED BOČNÍ (LEVÝ)

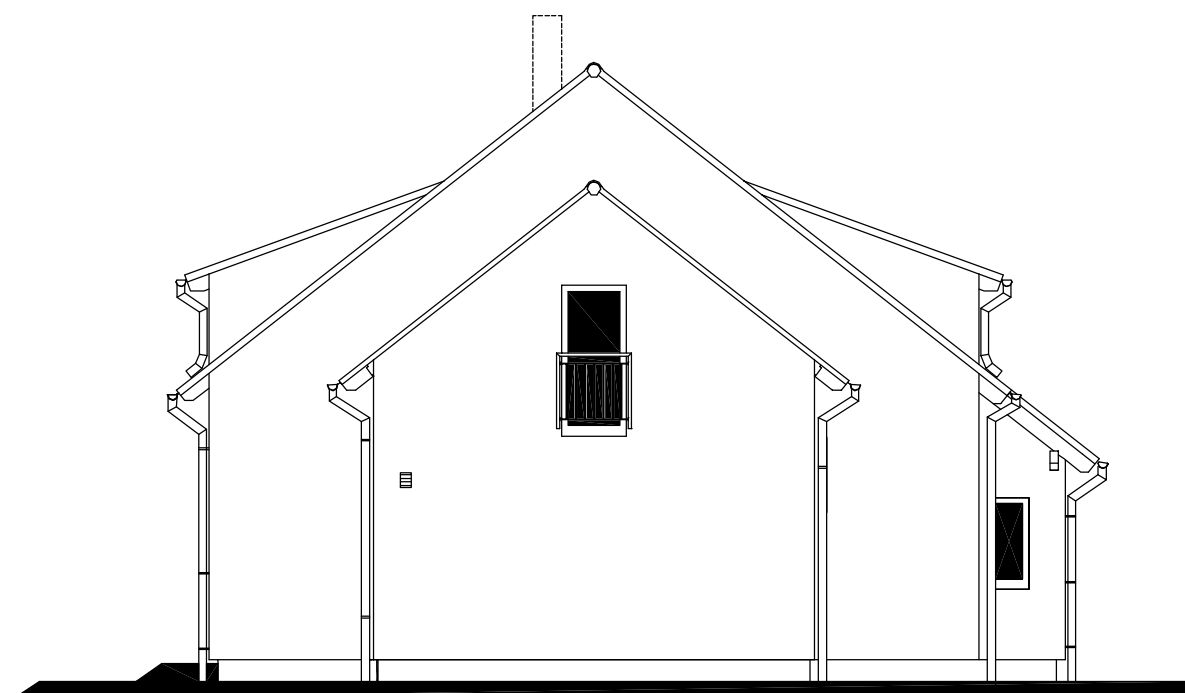

MODEL 09

Autorizovaný inženýr	Ing. Zdeněk Chromý Ing. David Ondra	Zpracovatel 
Odpovědný projektant	Ing. Vlastimil Kučera	Projekt
Vypracoval	Ing. Tomáš Nuc	Datum:
Investor-staveniště		Číslo HS: