




RODINNÝ DOMEK

RD 122/28*kk-VALBA

(RD BEZ PODSKLEPENÍ)

PŮDORYS PŘÍZEMÍ

M 1:50

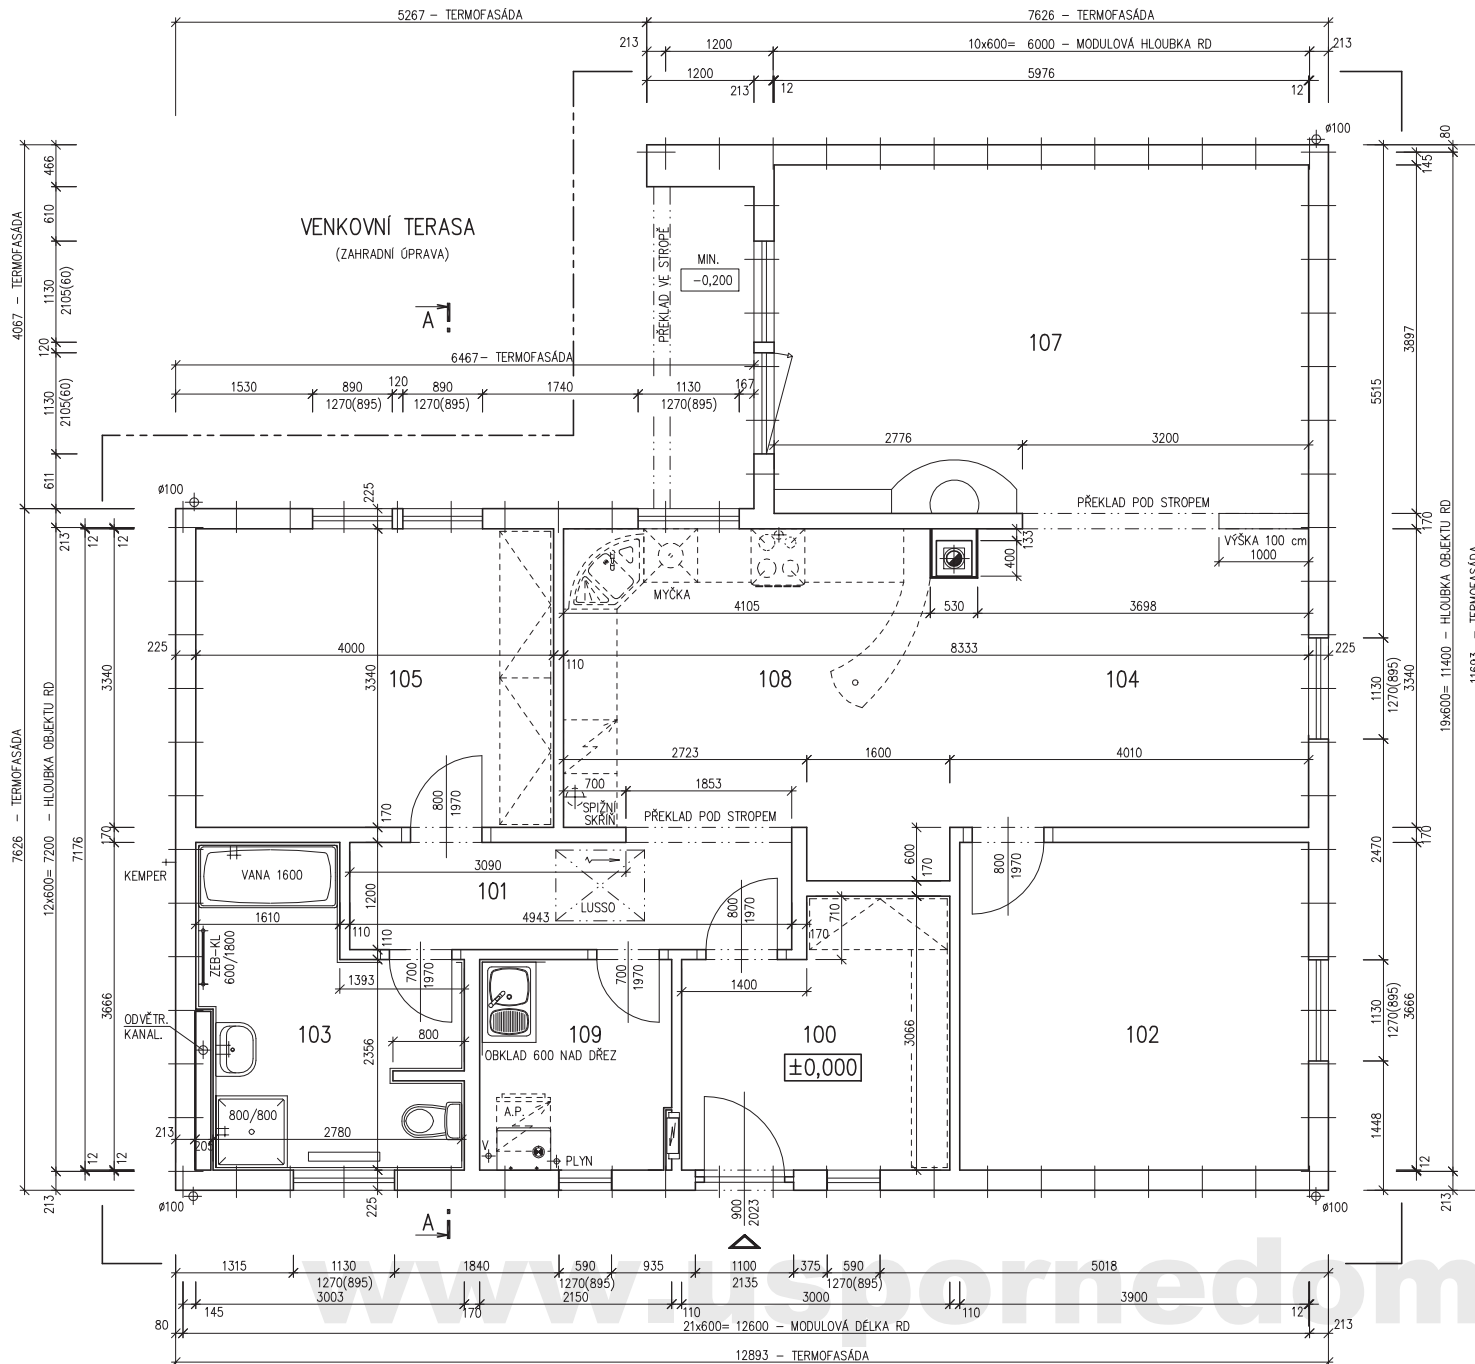

POZNÁMKA:

1. OBKLAD STĚN A PŘÍČEK SÁDROKARTONEM TL,12,5 mm JE PRO POTŘEBU KÓTOVÁNÍ ZAOKROUHLN NA 12 mm.
2. ZAŘÍZOVACÍ PŘEDMĚTY A KONSTRUKCE ZAKRESLENÉ ČÁRKOVANĚ NEJSOU SOUČÁSTÍ ZÁKLADNÍ DODÁVKY RD
3. TECHNICKÉ ZMĚNY JSOU VYHRAZENY

LEGENDA MÍSTNOSTI :

ČÍSLO	ÚČEL MÍSTNOSTI	PLOCHA m ²
100	ZADVEŘÍ, ŠATNA	8,20
101	CHODBA	5,93
102	POKOJ	14,30
103	KOUPELNA, WC	8,75
104	JÍDELNA	13,22
105	LOŽNICE	13,36
107	OBYVACÍ POKOJ	23,29
108	KUCHYŇ	15,28
109	KOTEL, PRADELNA	5,00

OBYTNÁ PLOCHA :	79,45
PŘÍSLUŠENSTVÍ :	27,88
UŽITKOVÁ PLOCHA :	107,33
CELKOVÁ PLOCHA (PODLAHOVÁ) :	107,33

3397
MODEL 2004Zpracovatel
Projekt
Datum: 07/2004
Číslo HS: 30 186




RODINNÝ DOMEK

RD 122/28kk-VALBA

(RD BEZ PODSKLEPENÍ)

ŘEZ A-A

M 1:50

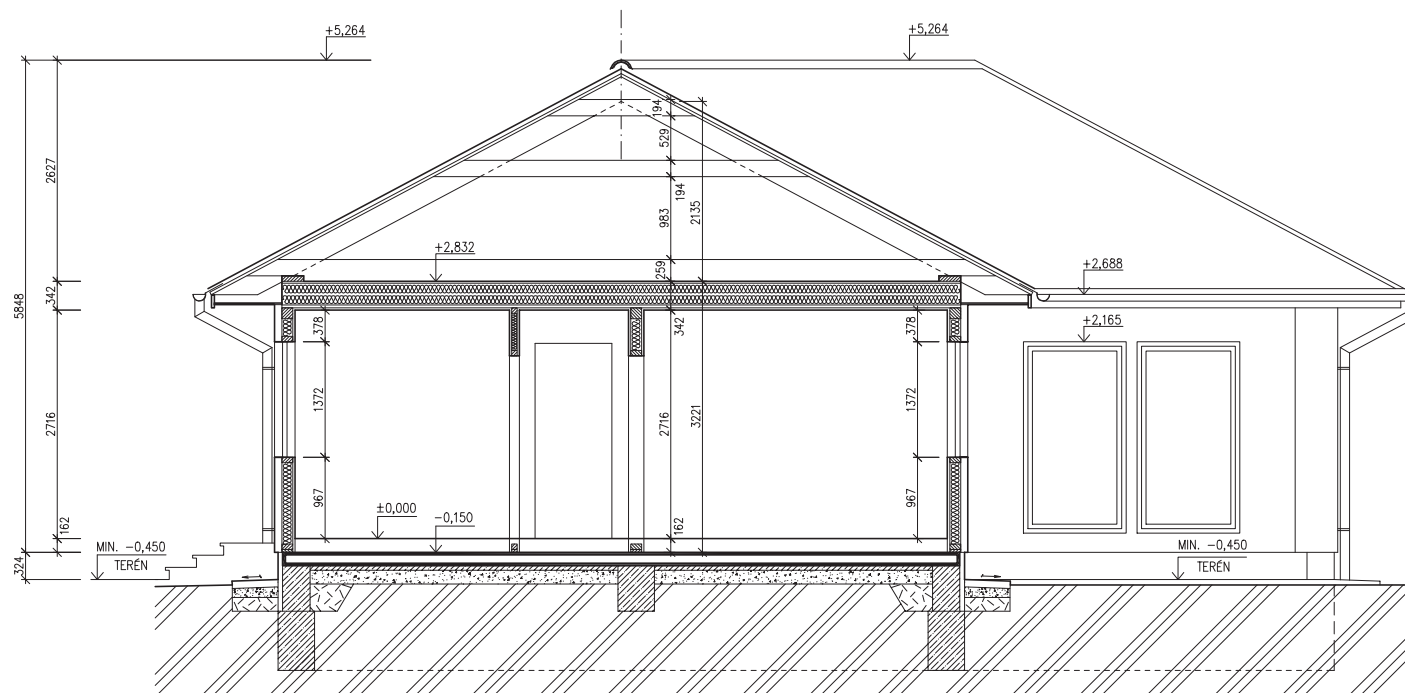

SPODNÍ STAVBA
DODÁVKA ODBĚRATELE

LEGENDA MATERIÁLU

-  ROSTLÝ TERÉN
-  ŠTĚRKOVÝ NÁSYP
-  ZÁSYP
-  ŽELEZOBETON
-  PROSTÝ BETON
-  DŘEVO
-  TEPelná IZOLACE

č.v. : 008




RODINNÝ DOMEK

RD 122/28^{kk}-VALBA


(RD BEZ PODSKLEPENÍ)

POHLEDY M 1:100


POHLED ZADNÍ

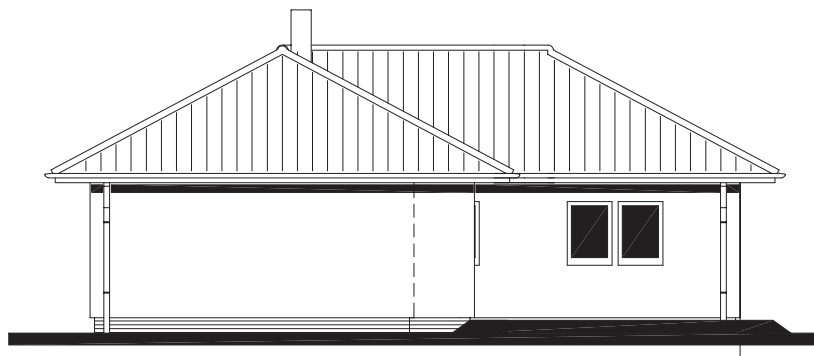

POHLED BOČNÍ /LEVÝ/

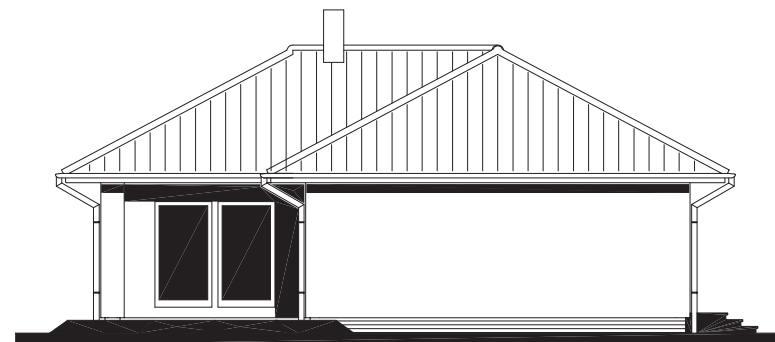

POHLED VSTUPNÍ

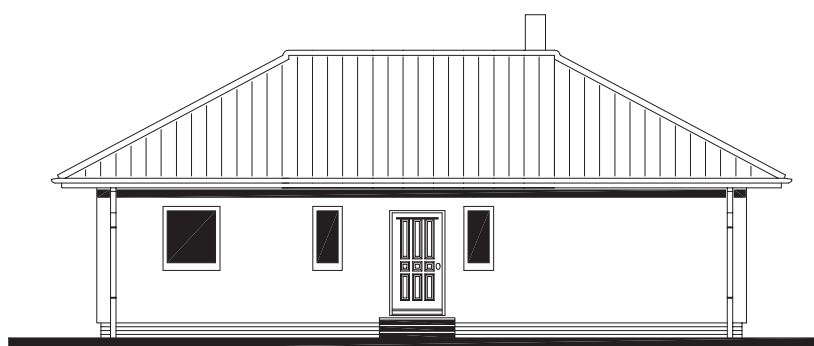

POHLED BOČNÍ /PRAVÝ/



www.usporedomy.cz

3397
MODEL 2004

Zpracovatel



Projekt

Datum: 07/2004

Číslo HS: 30 186




RODINNÝ DOMEK

RD 122/28*kk-VALBA

(RD BEZ PODSKLEPENÍ)

PŮDORYS PŘÍZEMÍ

M 1:50

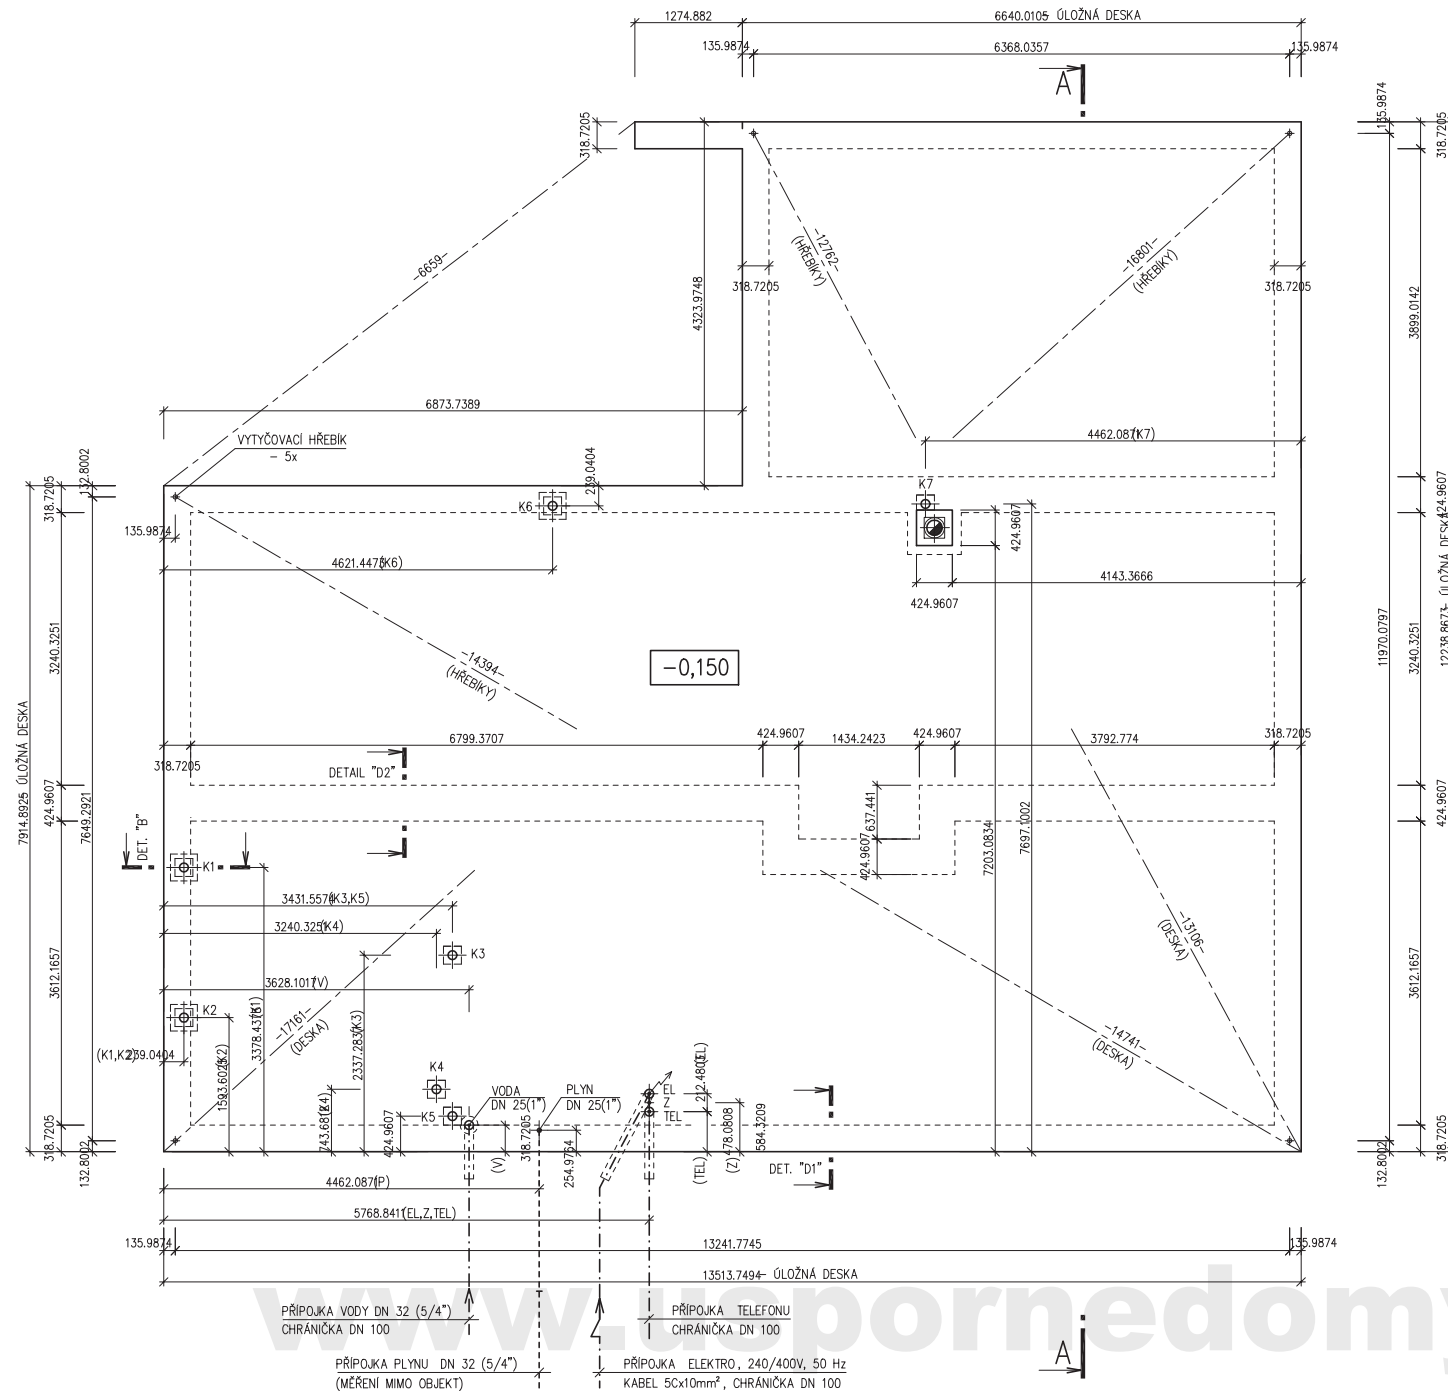**POZNÁMKA:**

OBVODOVÉ ROZMĚRY ÚLOŽNÉ DESKY : +15 mm
 (BEZ VNĚJŠÍCH ÚPRAV) : - 0 mm
 PRAVOÚHLSTAVBY - DÉLKA DIAGONÁLY : +20 mm
 OSY INSTALAČNÍCH PROSTUPŮ : ±15 mm
 VODOROVNOST ÚL. DESKY - MAX. VÝŠKOVÝ ROZDÍL : 15 mm
 - MAX. VÝŠKOVÝ ROZDÍL NA DÉLCE 2,0 m : 8 mm

ŘEZ A-A' + DETAILS PROVEDENÍ ÚLOŽNÉ DESKY - VIZ VÝKRESY Č. 011a, 012a, 013a.

VÝVOD PLYNU JE INFORMATIVNÍ - JEHO PROVEDENÍ ŘEŠÍ DLE MÍSTNÍCH PODMÍNEK PROJEKTANT ODBĚRATELE.

Z - ZEMNĚNÍ
 POZINK. PÁS TL. MIN. 3mm, MIN. 100mm²,
 SMYČKA 25m,
 VÝVOD 100mm NAD ÚLOŽNOU DESKU
 (DLE ČSN 33 2000-5-54)

K1 - K7- KANALIZACE DN 100

3397
 MODEL 2004

Zpracovatel

Projekt
 Datum: 07/2004
 Číslo HS: 30 186