



NOVA Line 722A/45° +1M

ROZTEČ VAZNIC 3200
(RD BEZ PODSKLEPENÍ)

PŮDORYS PŘÍZEMÍ

M 1:50

POZNÁMKA:

1. OBKLAD STĚN A PŘÍČEK SÁDROKARTONEM TL.12,5 mm
JE PRO POTŘEBU KÓTOVÁNÍ ZAOKROUHLEN NA 12 mm.
2. TECHNICKÉ ZMĚNY JSOU VYHRAZENY

LEGENDA MÍSTNOSTI :


ČÍSLO	ÚČEL MÍSTNOSTI	PLOCHA m ²	
101	CHODBA-SCHODIŠTĚ	13,66	12,10
102	OBÝVACÍ POKOJ	22,99	22,99
103	KUCHYŇ	10,56	10,56
104	PRACOVNA	7,37	7,37
105	KOUPELNA, WC	4,02	4,02
106	TECHNICKÁ MÍSTNOST	2,94	2,94
107	SPÍŽ	1,46	1,46

OBYTNÁ PLOCHA :

PŘÍSLUŠENSTVÍ :

UŽITKOVÁ PLOCHA :

CELKOVÁ PLOCHA (PODLAHOVÁ) : 63,00

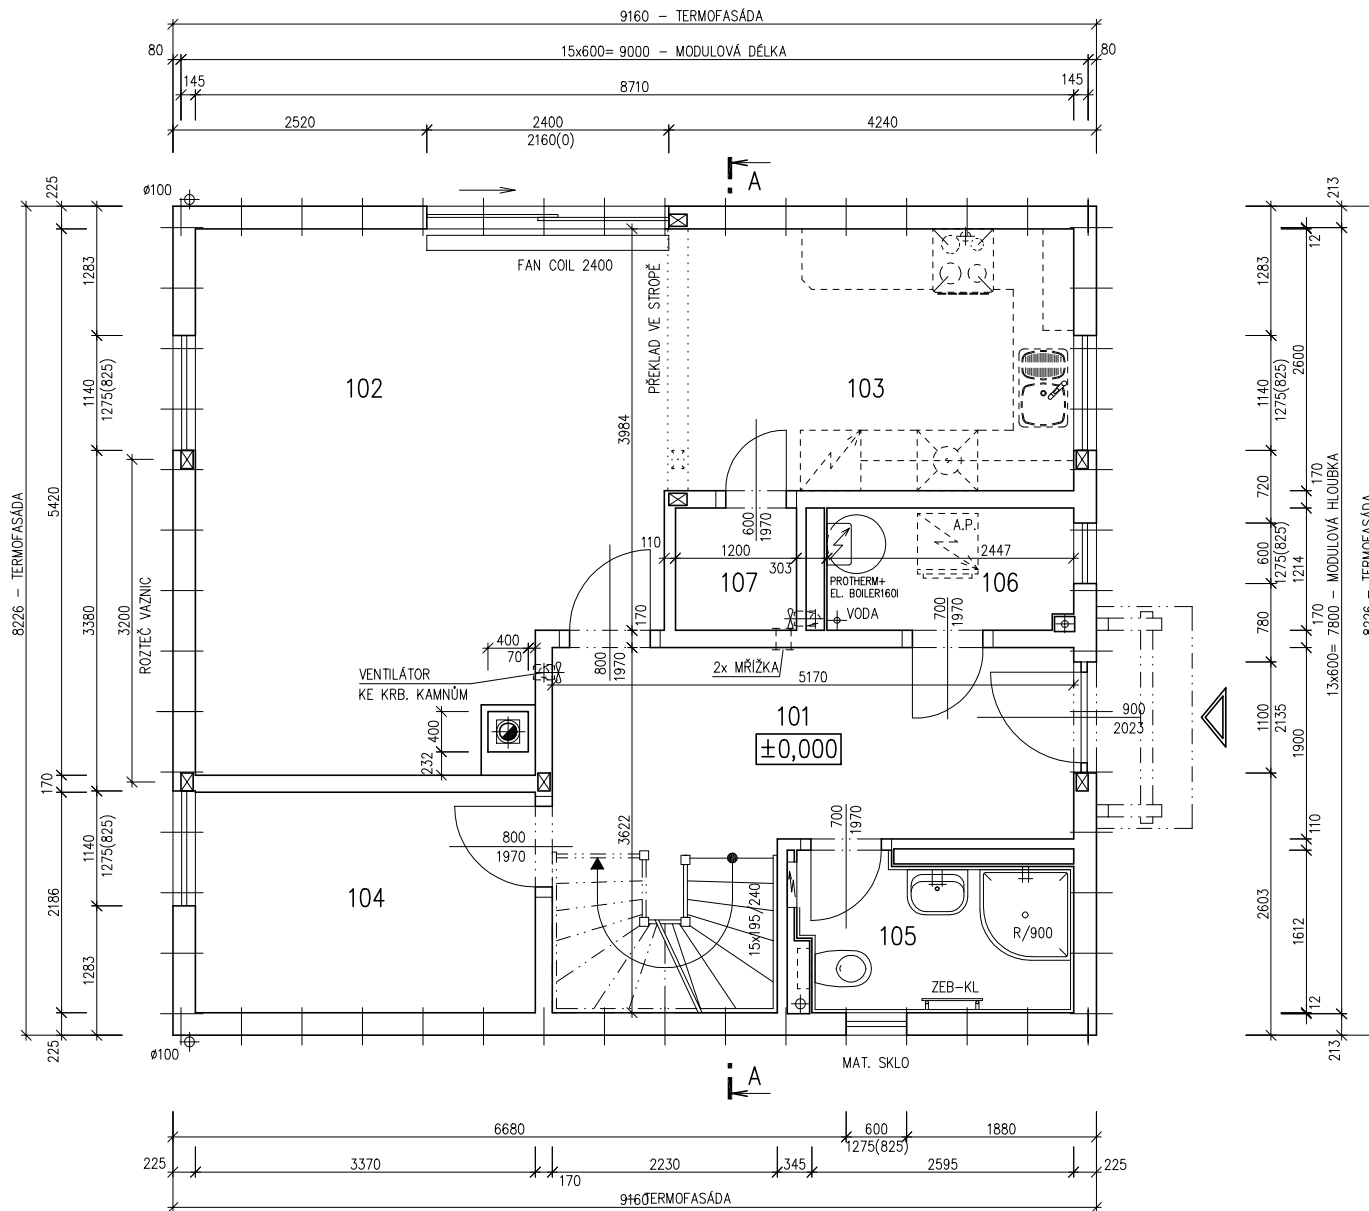



NOVA Line 722A/45° +1M

ROZTEČ VAZNIC 3200
(RD BEZ PODSKLEPENÍ)

PŮDORYS PODKROVÍ

M 1:50

POZNÁMKA:

1. OBKLAD STĚN A PŘÍČEK SÁDROKARTONEM TL,12,5 mm
JE PRO POTŘEBU KÓTOVÁNÍ ZAOKROUHLEN NA 12 mm.
2. TECHNICKÉ ZMĚNY JSOU VYHRAZENY

LEGENDA MÍSTNOSTI :


ČÍSLO	ÚČEL MÍSTNOSTI	PLOCHA m ²	
201	CHODBA, SCHODIŠTĚ	8,72	8,72
202	LOŽNICE	13,38	11,56
203	DĚTSKÝ POKOJ	16,75	14,21
204	DĚTSKÝ POKOJ	14,62	12,58
205	KOUPELNA, WC	7,43	7,43

OBYTNÁ PLOCHA :

PŘÍSLUŠENSTVÍ :

UŽITKOVÁ PLOCHA :

CELKOVÁ PLOCHA (PODLAHOVÁ) : 60,90

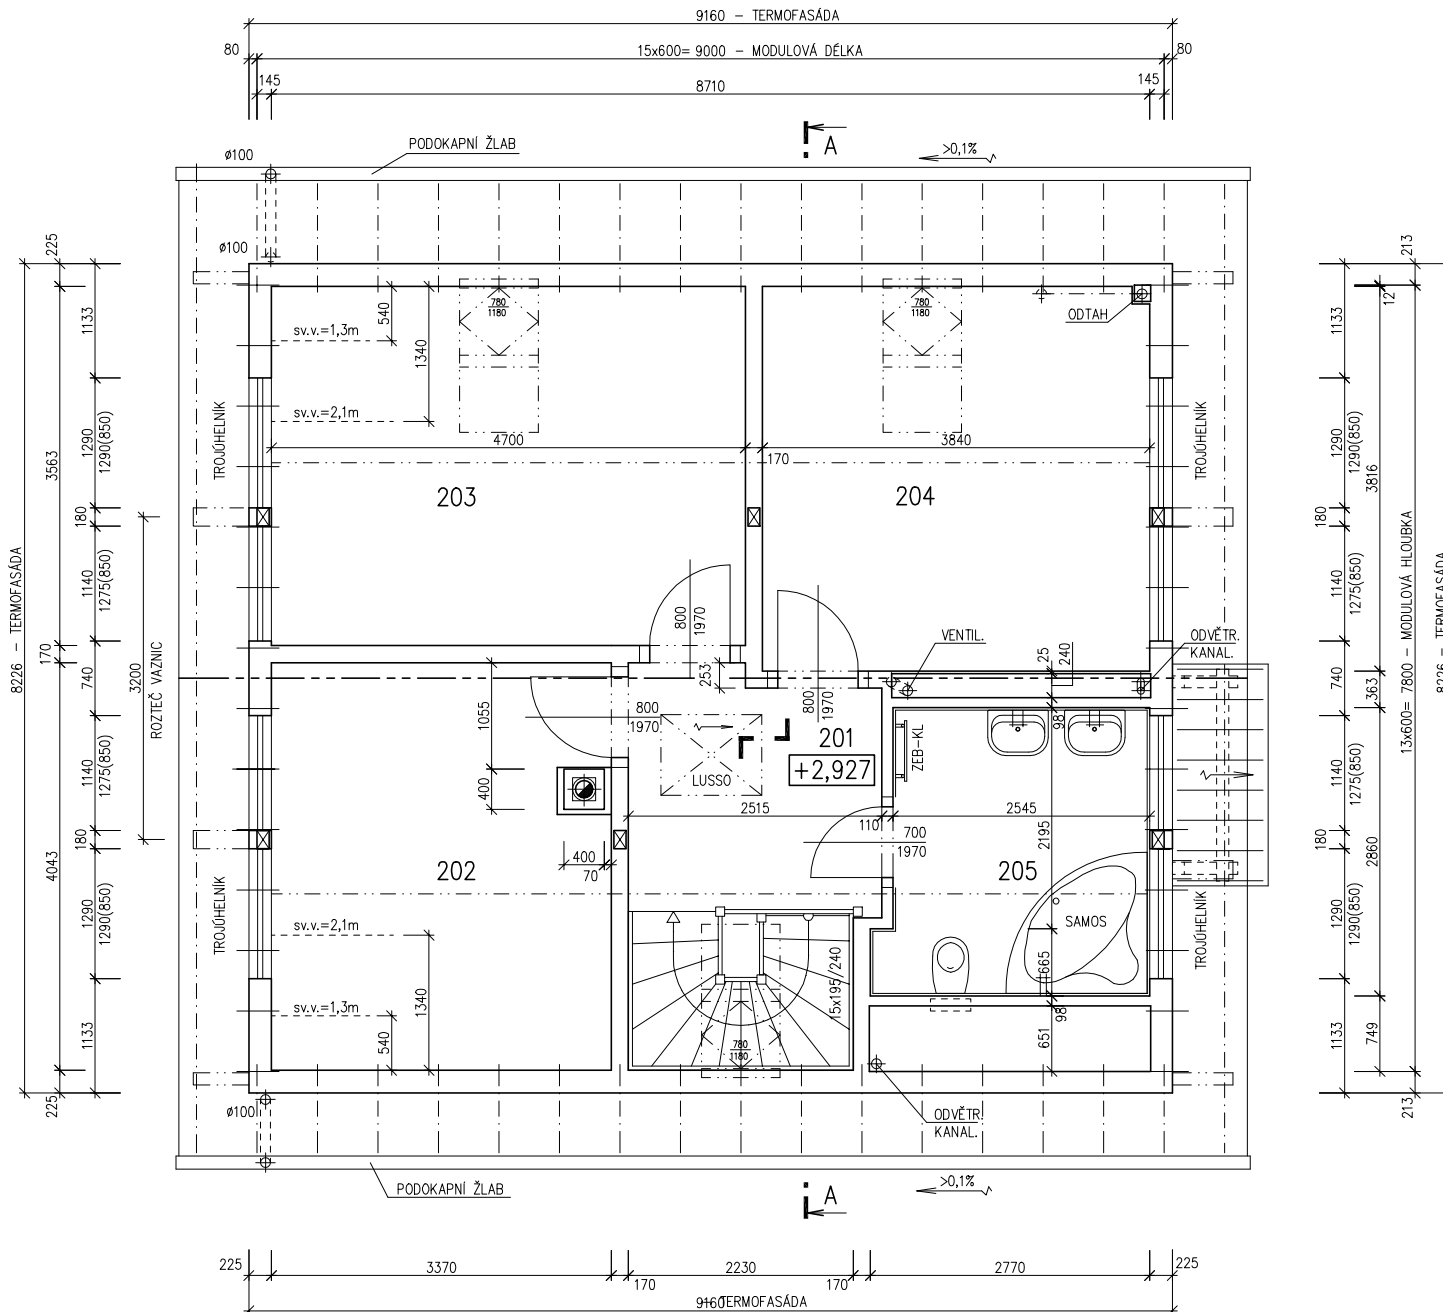



RODINNÝ DOMEK


NOVA Line 722A/45° +1M

ROZTEČ VAZNIC 3200

(RD BEZ PODSKLEPENÍ)

ŘEZ A-A

M 1:50

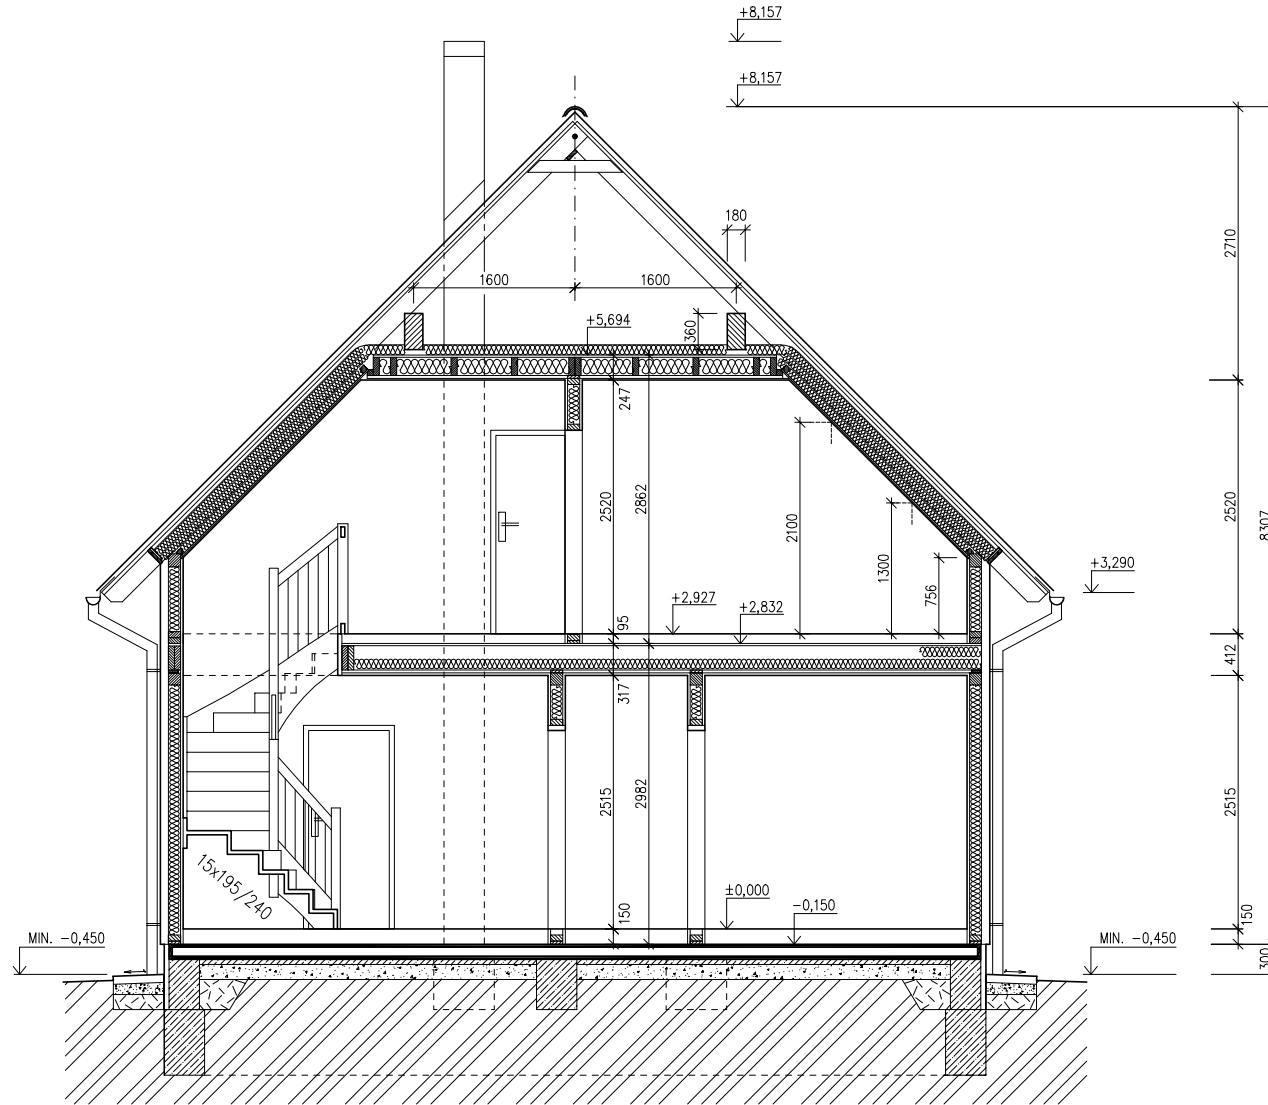

LEGENDA MATERIÁLU

-  ROSTLÝ TERÉN
-  ŠTĚRKOVÝ NÁSYP
-  ZÁSYP
-  ŽELEZOBETON
-  PROSTÝ BETON
-  DŘEVO
-  TEPELNÁ IZOLACE

SPODNÍ STAVBA
DODÁVKA ODBĚRATELE

MODEL 06

Zpracovatel



Projekt

Datum: 07/2006

Číslo HS: 33 631

RODINNÝ DOMEK




NOVA Line 722A/45° +1M


ROZTEČ VAZNIC 3200mm
(RD BEZ PODSKLEPENÍ)

POHLEDY M 1:100


POHLED ZADNÍ

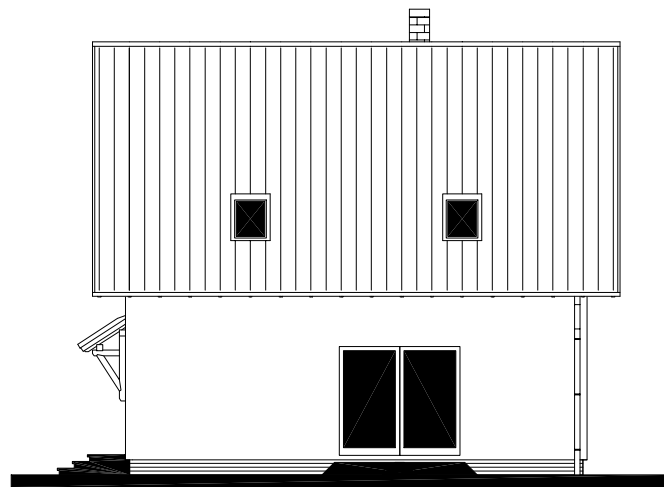

POHLED BOČNÍ /LEVÝ/

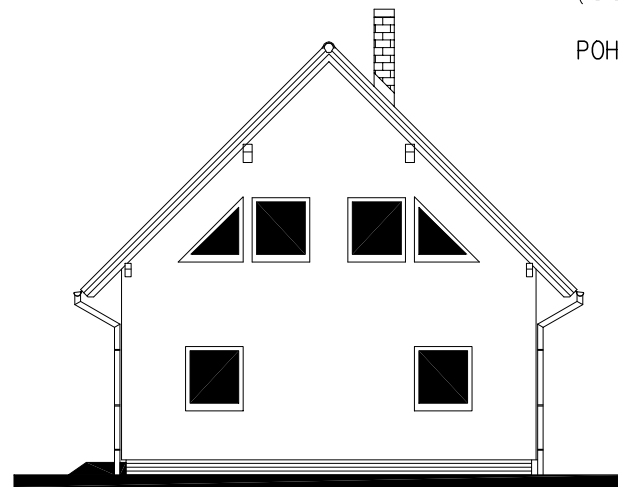

POHLED PŘEDNÍ

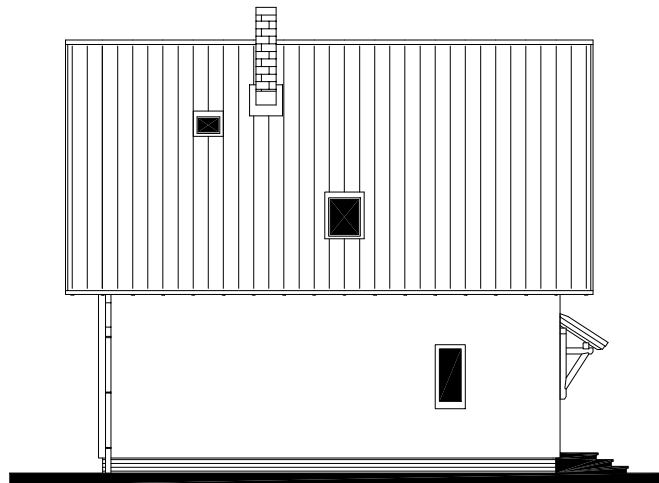

POHLED BOČNÍ /PRAVÝ/



MODEL 06
2. ZMĚNA 07/2006

Zpracovatel

Projekt
Datum: 06/2006
Číslo HS: 33 631




RODINNÝ DOMEK

NOVA Line 722A/45° +1M

(RD BEZ PODSKLEPENÍ)

ÚLOŽNÁ DESKA

M 1 : 50

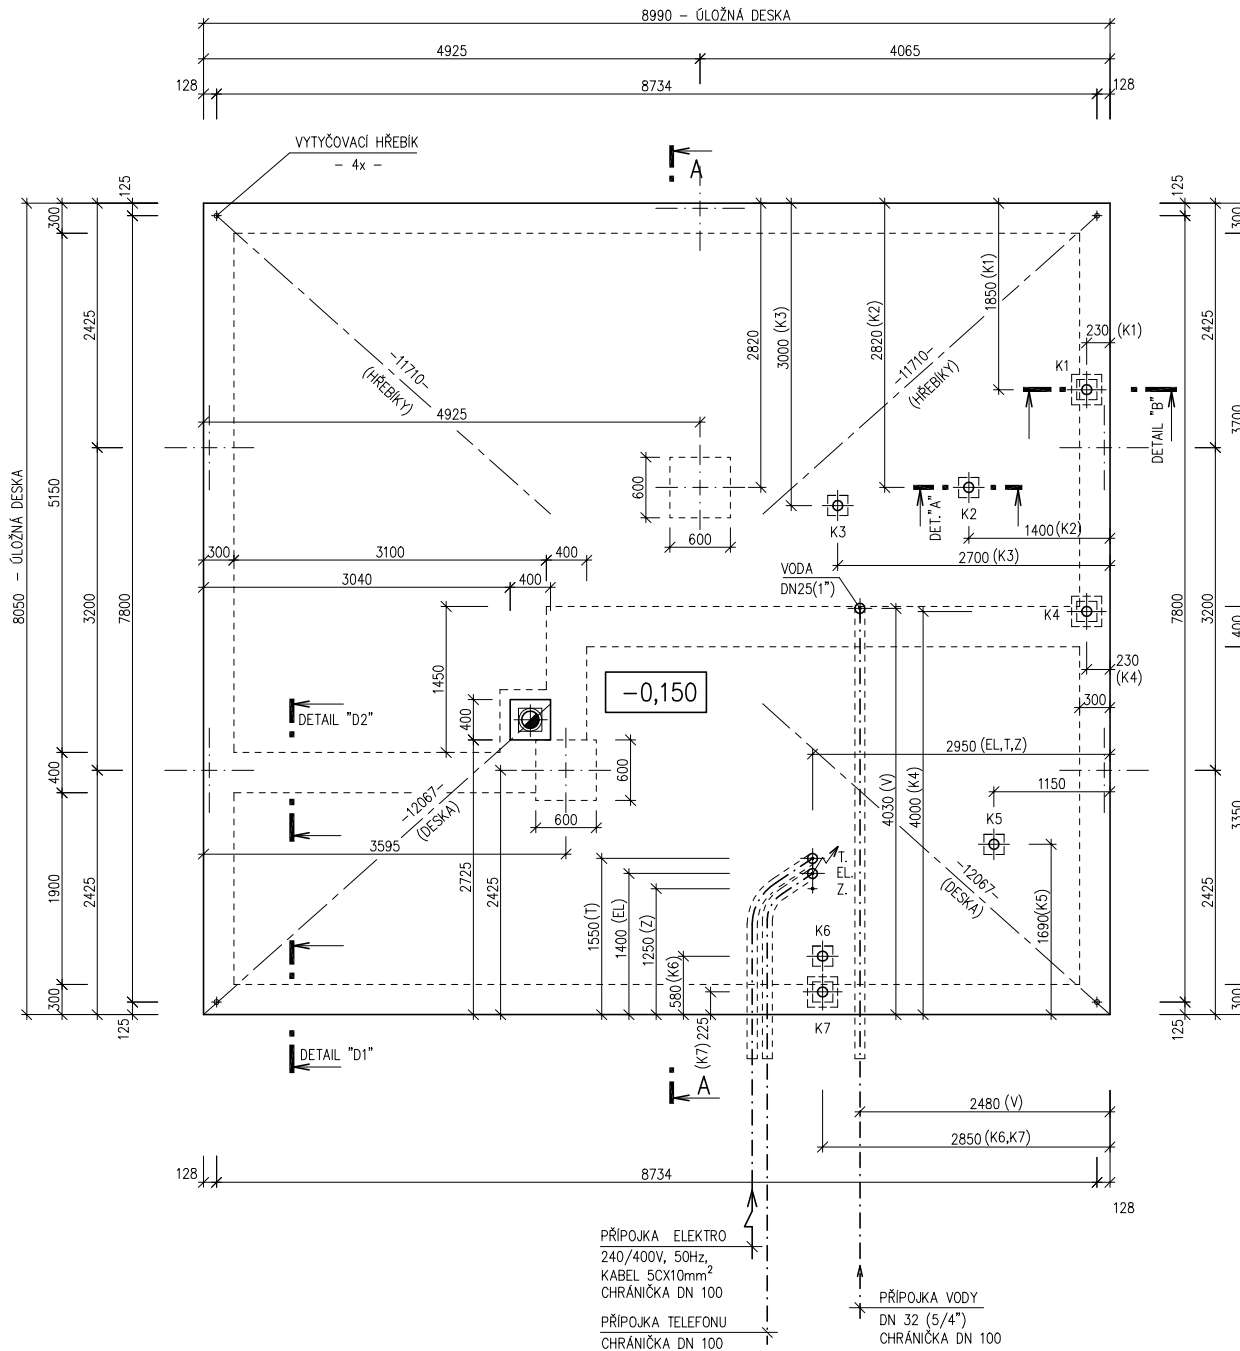**POZNÁMKA**

OBVODOVÉ ROZMĚRY ÚLOŽNÉ DESKY : +15 mm
(BEZ VNĚJŠÍCH ÚPRAV) : - 0 mm
PRAVOÚHLŮST STAVBY – DÉLKA DIAGONÁLY : +20 mm
OSY INSTALAČNÍCH PROSTUPŮ : ±15 mm
VODOROVNOST ÚL. DESKY – MAX. VÝŠKOVÝ ROZDÍL : 15 mm
– MAX. VÝŠKOVÝ ROZDÍL
NA DÉLCE 2,0 m : 8 mm

ŘEZ A-A' + DETAILY PROVEDENÍ ÚLOŽNÉ
DESKY – VIZ VÝKRESY Č. 011a, 012a, 013a.

Z – ZEMNĚNÍ-POZINK. PÁS TL. MIN. 3mm,
MIN. 100mm², SMYČKA 25m
(DLE ČSN 33 2000-5-54)

K1 – K7 – KANALIZACE DN 100

MODEL 06
2. ZMĚNA 07/2006

Zpracovatel

Projekt

Datum: 07/2006

Číslo HS: 33 631