




RODINNÝ DOMEK

# LARGO 85/38° +3M

(RD BEZ PODSKLEPENÍ)

## PŮDORYS PŘÍZEMÍ

M 1:50

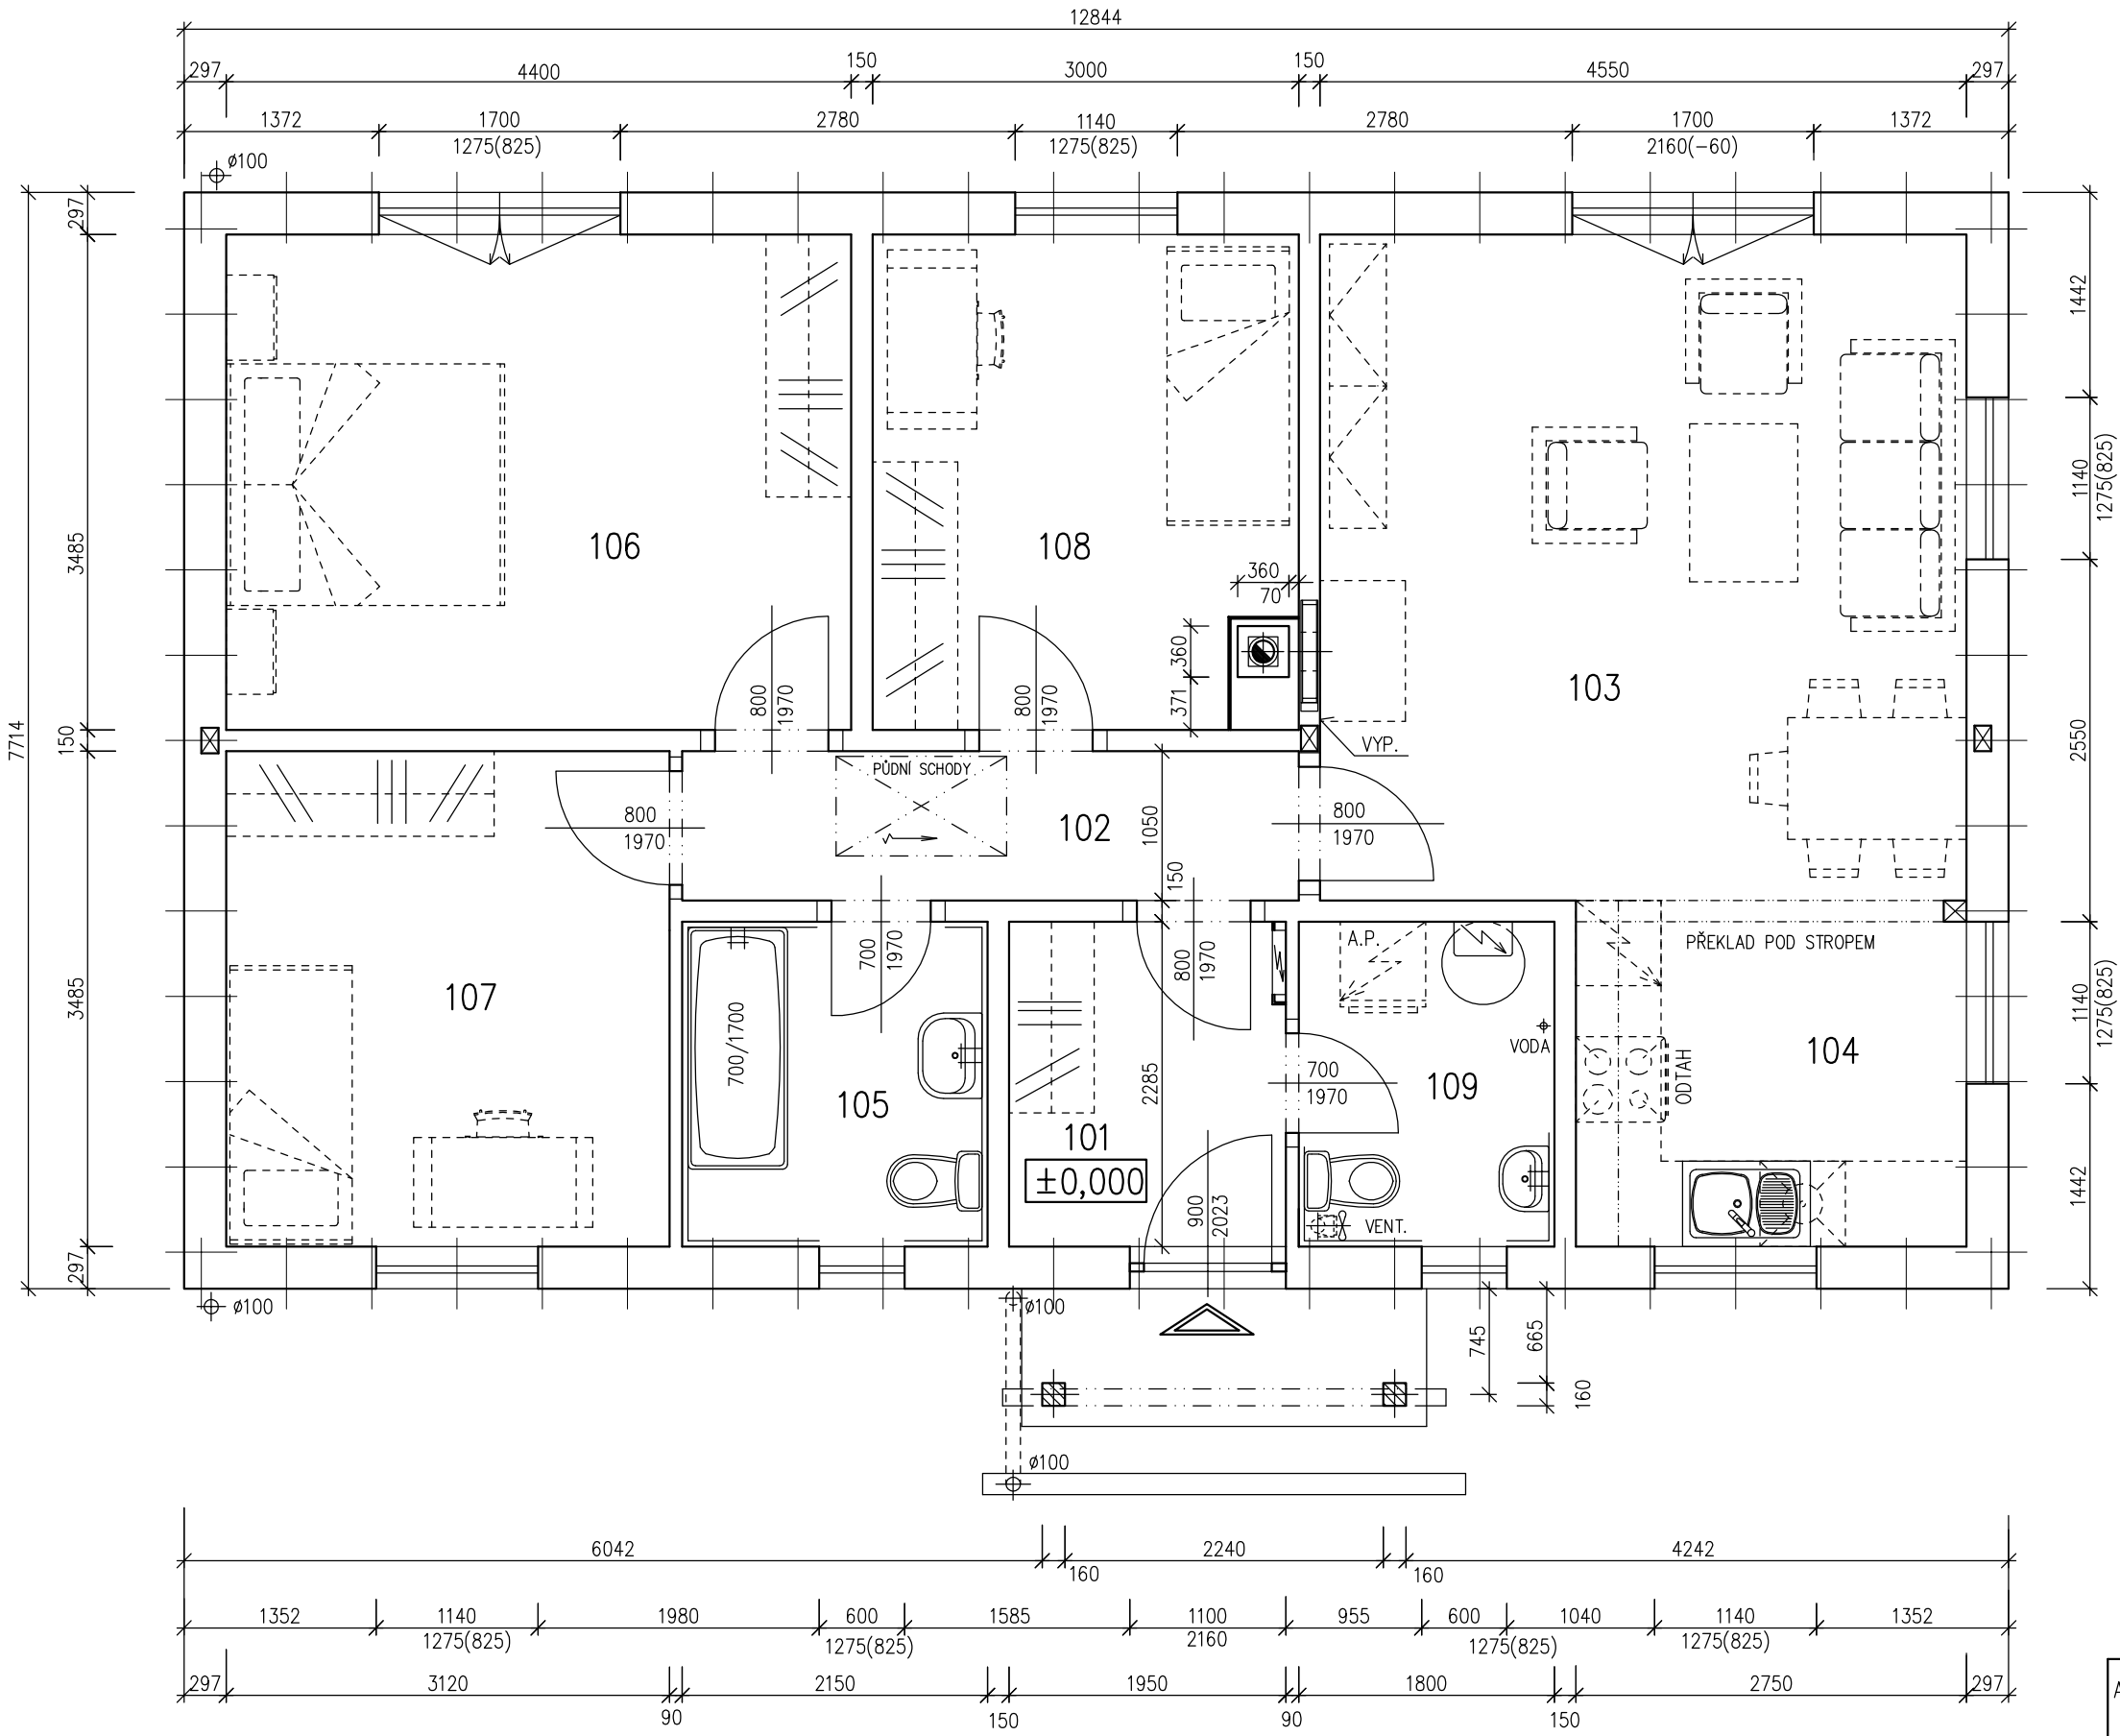

### LEGENDA MÍSTNOSTÍ :

ČÍSLO	ÚČEL MÍSTNOSTI	PLOCHA m <sup>2</sup>
101	ZÁDVEŘÍ	4,46
102	CHODBA	4,56
103	OBÝVACÍ POKOJ	21,32
104	KUCHYNĚ	6,70
105	KOUPELNA	4,91
106	LOŽNICE	15,33
107	POKOJ	10,87
108	POKOJ	10,06
109	WC/TECH. MÍSTNOST	4,11

OBYTNÁ PLOCHA :  
 PŘÍSLUŠENSTVÍ :  
 UŽITKOVÁ PLOCHA :  
 CELKOVÁ PLOCHA (PODLAHOVÁ) : 83,01  
 ZASTAVĚNÁ PLOCHA 99,07

MODEL 2014

Autorizovaný inženýr	Ing. Zdeněk Chromý Ing. David Ondra	Zpracovatel <b>RO RŮMAŘOV</b>
Vypracoval	Ing. Tomáš Nuc	Projekt
Investor-staveniště		Datum: 12.2.2014 Číslo HS: CZ 052/14



RODINNÝ DOMEK


**LARGO 85/38° +3M**

(RD BEZ PODSKLEPENÍ)


PŮDORYS PŘÍZEMÍ

M 1:50


POHLED ZAHRADNÍ

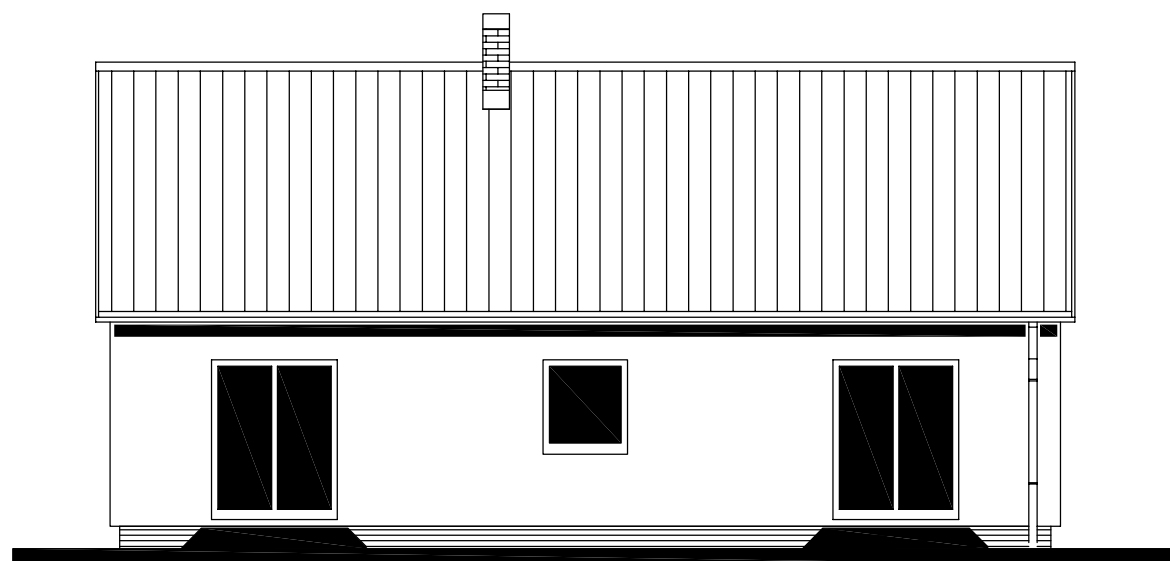


POHLED LEVÝ

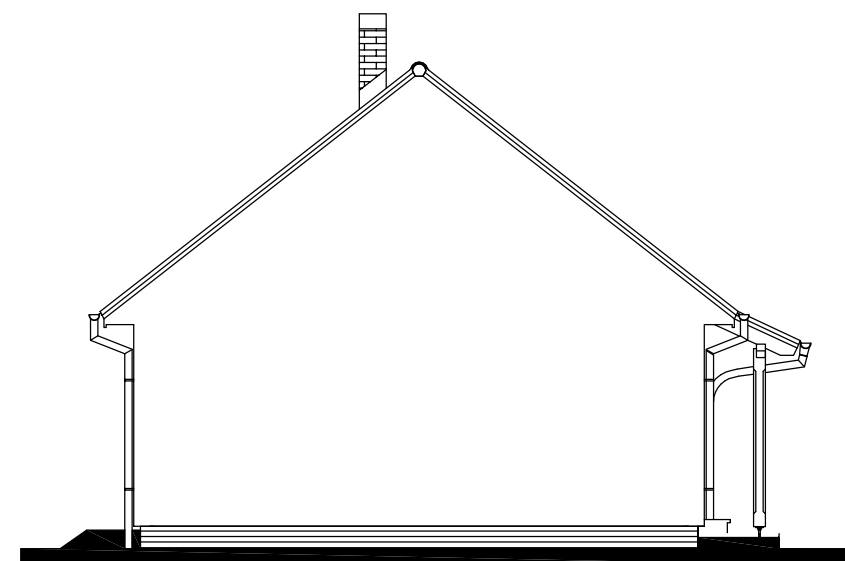


POHLED VSTUPNÍ

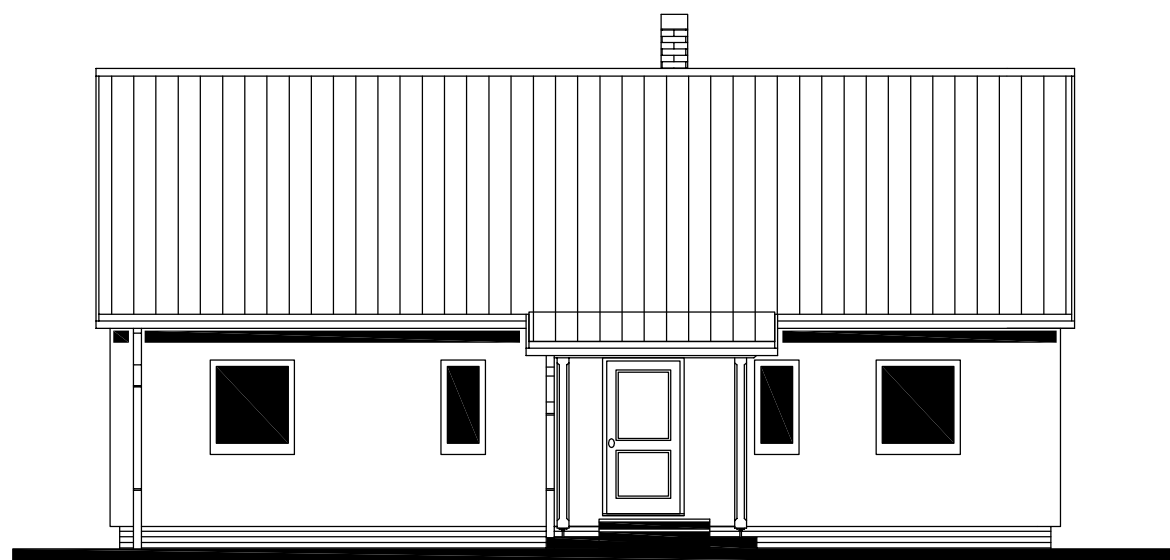

POHLED PRAVÝ

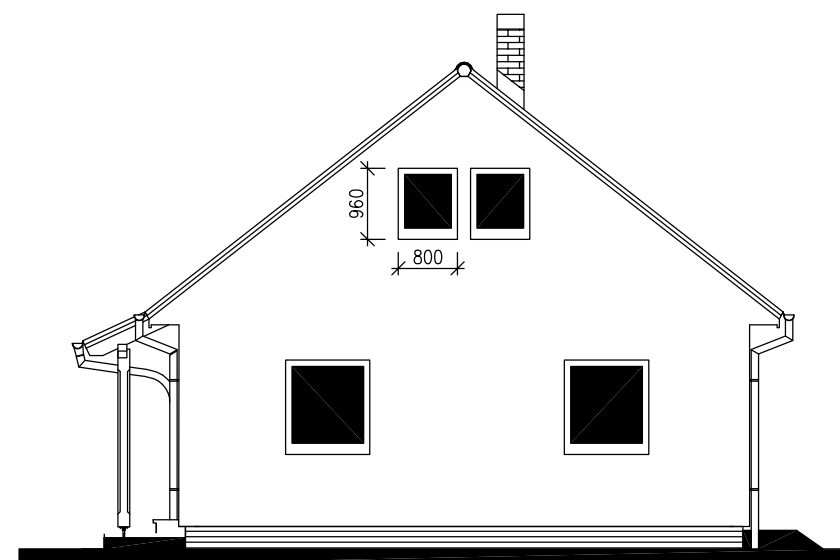

MODEL 2014

Autorizovaný inženýr	Ing. Zdeněk Chromý Ing. David Ondra	Zpracovatel 
Vypracoval	Ing. Tomáš Nuc	Projekt
Investor-staveniště		Datum: 12.2.2014 Číslo HS: CZ 052/14