

v.č. : 002

RODINNÝ DOMEK
NOVA Line 77A/38° – ATYP
 ROZTEČ VAZNIC 1800
 (RD BEZ PODSKLEPENÍ)

RODINNÝ DŮM SE DVĚMA BYTOVÝMI JEDNOTKAMI

PŮDORYS PŘÍZEMÍ
 M 1:50

- POZNÁMKA:**
1. ZAŘÍZOVACÍ PŘEDMĚTY A KONSTRUKCE ZAKRESLENÉ ČÁRKOVANĚ NEJSOU SOUČÁSTÍ DODÁVKY RD.
 2. TECHNICKÉ ZMĚNY JSOU VYHRÁZENY.


ČÍSLO	ÚČEL MÍSTNOSTI	PLOCHA m ²
101	PŘEDSÍŇ	6,47
102	KOUPELNA, WC	4,10
103	KUCHYŇ	6,30
104	OBÝVACÍ POKOJ	27,18
105	GARAŽ	(19,34)

ČÍSLO	ÚČEL MÍSTNOSTI	PLOCHA m ²
111	PŘEDSÍŇ	6,47
112	KOUPELNA, WC	4,10
113	KUCHYŇ	6,30
114	OBÝVACÍ POKOJ	27,18

ZASTAVĚNÁ PLOCHA 130,82 m²

S.O. II.
 SCHODY Z3
 MODEL 2013

Autorizovaný inženýr	Ing. Zdeněk Chromý Ing. David Ondra	Zpracovatel
Vypracoval	Ing. Tomáš Nuc	Projekt
Investor – staveniště	DVOJ.DOMEK NOVA 77	Datum: --- Číslo HS: POPT.

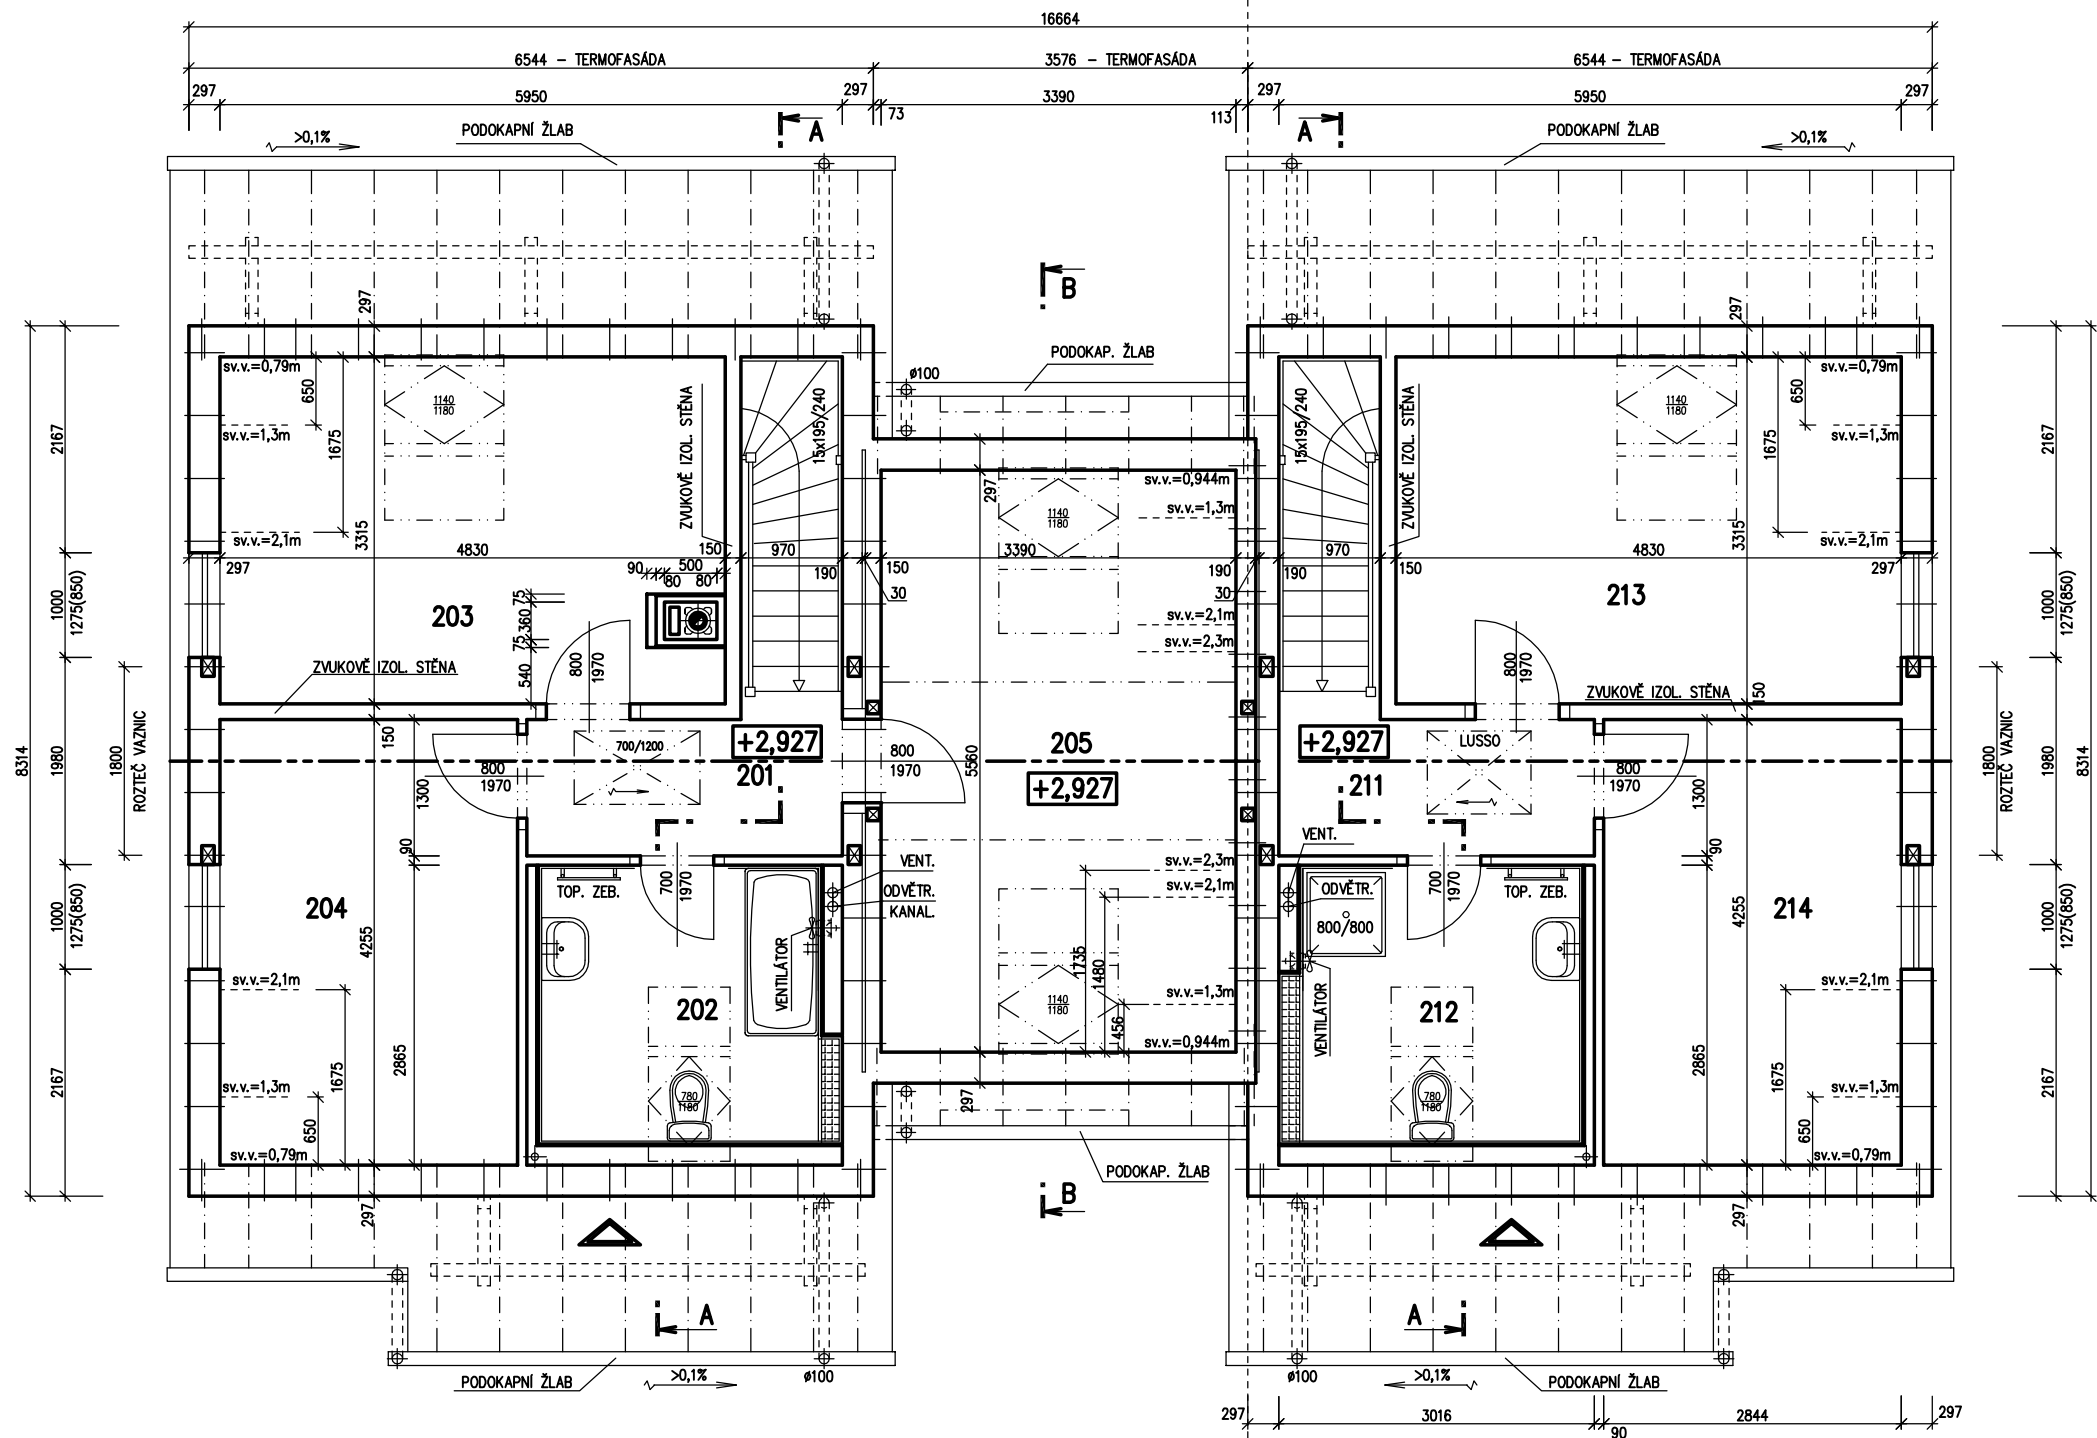

v.č. : 005

RODINNÝ DOMEK
NOVA Line 77A/38° – ATYP
 ROZTEČ VAZNIC 1800
 (RD BEZ PODSKLEPENÍ)

RODINNÝ DŮM SE DVĚMA BYTOVÝMI JEDNOTKAMI

PŮDORYS PODKROVÍ
 M 1:50

- POZNÁMKA:**
1. ZAŘIZOVACÍ PŘEDMĚTY A KONSTRUKCE ZAKRESLENÉ ČÁRKOVANĚ NEJSOU SOUČÁSTÍ DODÁVKY RD.
 2. TECHNICKÉ ZMĚNY JSOU VYHRAZENY.


ČÍSLO	ÚČEL MÍSTNOSTI	PLOCHA m ²	
201	CHODBA, SCHODIŠTĚ	4,18	4,18
202	KOUPELNA, WC	7,42	6,11
203	POKOJ	16,01	12,84
204	POKOJ	12,10	10,24
205	PRACOVNA	18,85	15,68

ČÍSLO	ÚČEL MÍSTNOSTI	PLOCHA m ²	
211	CHODBA, SCHODIŠTĚ	4,18	4,18
212	KOUPELNA, WC	7,42	6,11
213	POKOJ	16,01	12,84
214	POKOJ	12,10	10,24


S.O. II.
 SCHODY Z3
 MODEL 2013

Autorizovaný inženýr	Ing. Zdeněk Chromý Ing. David Ondra	Zpracovatel
Vypracoval	Ing. Tomáš Nuc	Projekt
Investor-staveniště	DVO.DOMEK NOVA 77	Datum: --- Číslo HS: POPT.

POHLED ZAHRADNÍ

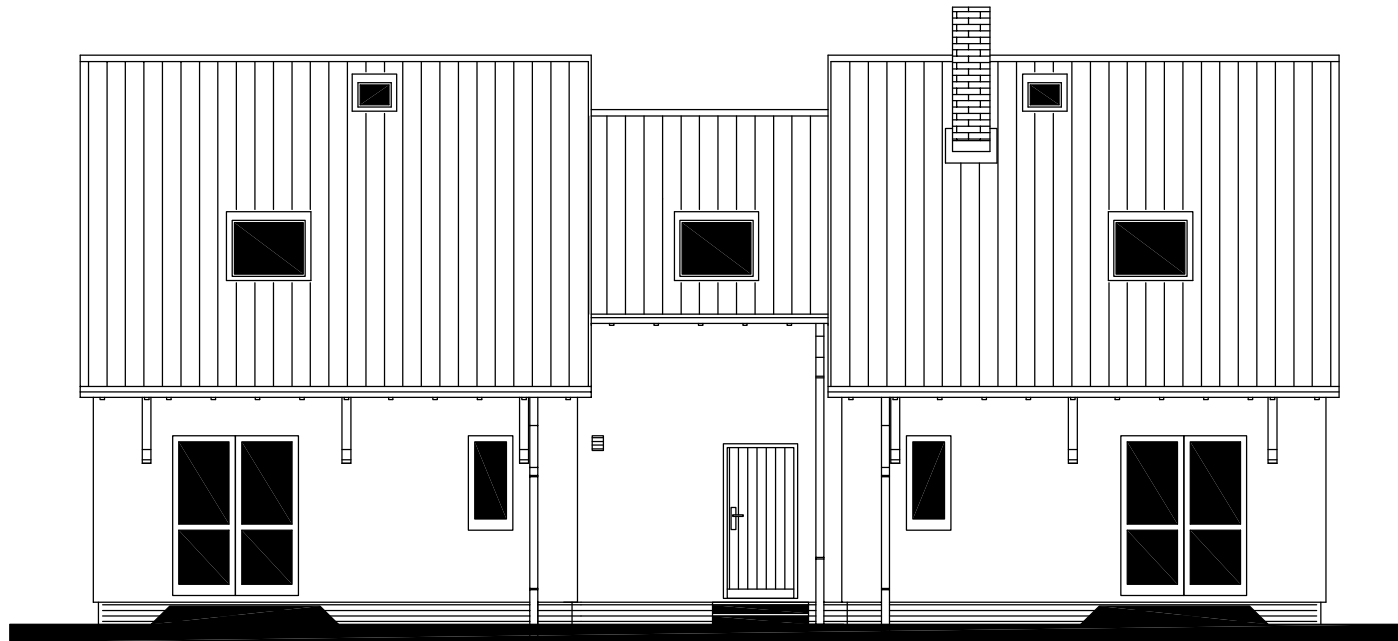

POHLED BOČNÍ /LEVÝ/

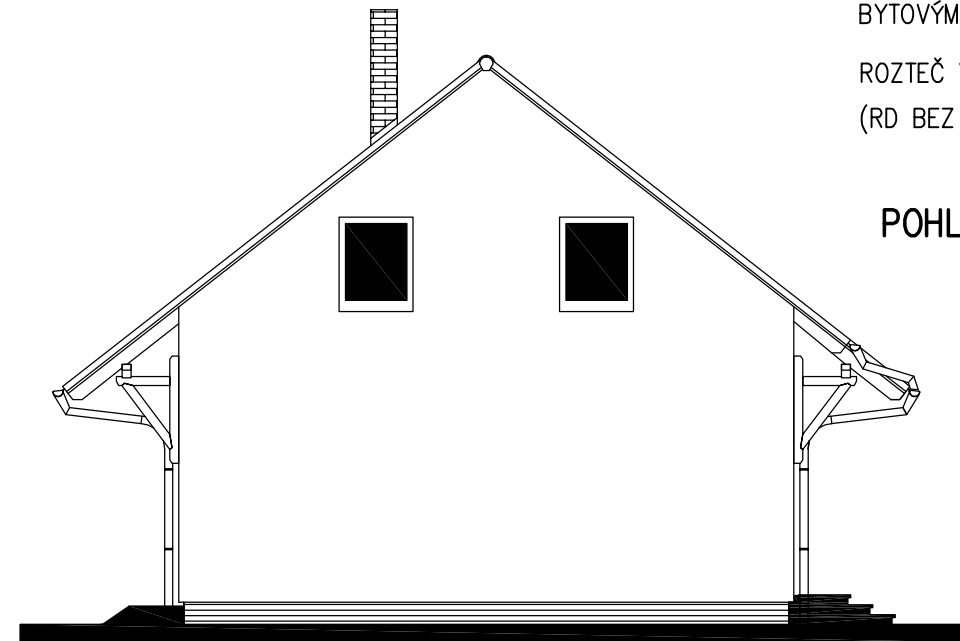

RODINNÝ DOMEK


NOVA Line 77A/38° – ATYP

RODINNÝ DŮM SE DVĚMA
BYTOVÝMI JEDNOTKAMI


ROZTEČ VAZNIC 1800
(RD BEZ PODSKLEPENÍ)

POHLEDY M 1:100


POHLED VSTUPNÍ

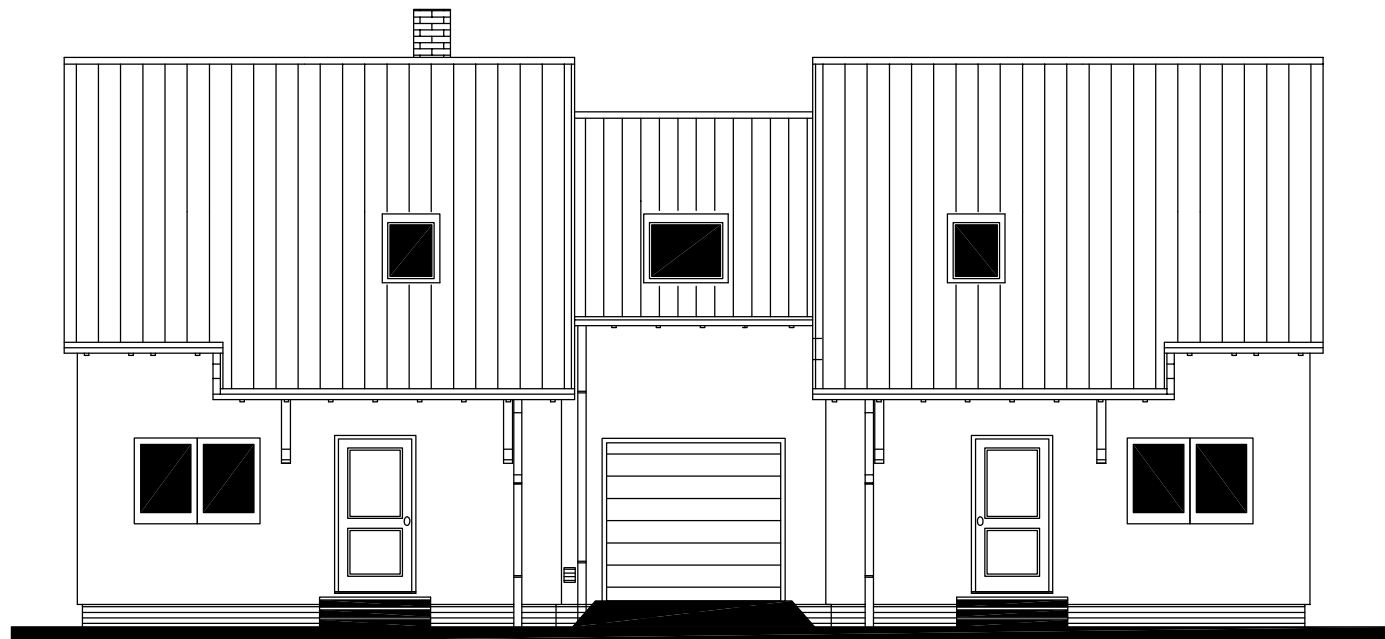

POHLED BOČNÍ /PRAVÝ/

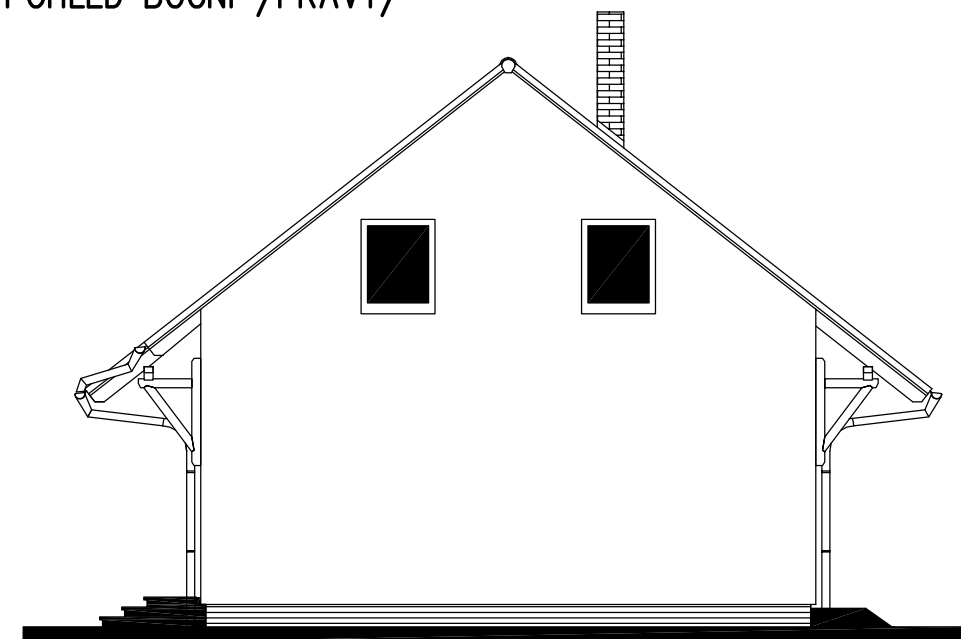

S.O. II.
SCHODY Z3
MODEL 2013

Autorizovaný inženýr	Ing. Zdeněk Chromý Ing. David Ondra	Zpracovatel 
Vypracoval	Ing. Tomáš Nuc	Projekt
Investor – staveniště	DVOJDOMEK NOVA 77	Datum: --- Číslo HS: POPT.