




LEGENDA MÍSTNOSTÍ :


ČÍSLO	ÚČEL MÍSTNOSTI	PLOCHA m ²
101	ZÁDVEŘÍ	3,89
102	WC, TECHNICKÁ MÍSTNOST	3,78
103	KUCHYŇSKÝ KOUT	6,05
104	OBÝVACÍ POKOJ	21,32
105	LOŽNICE	12,24
106	POKOJ	9,09
107	ŠATNA	7,76
108	KOUPELNA, WC	5,86
	OBYTNÁ PLOCHA :	42,65
	PŘÍSLUŠENSTVÍ :	27,34
	UŽITKOVÁ PLOCHA :	69,99
	CELKOVÁ PLOCHA (PODLAHOVÁ) :	69,99
	ZASTAVĚNÁ PLOCHA :	87,08

-  ELEKTRICKÉ OTOPNÉ TĚLESO TAC xxx
-  VNITŘNÍ JEDNOTKA TČ VZDUCH-VZDUCH
-  * SOKL Z YTONGŮ POD ZÁSOBNÍK S T.Č. O VĚTŠÍ HMOTNOSTI NEŽ 200 KG (ZHOTOVENÍ NA MONTÁŽI)

POZNÁMKA:


1. TECHNICKÉ ZMĚNY JSOU VYHRAZENY.
2. VNITŘNÍ DVEŘE JSOU KÓTOVANY S PŘESNOSTÍ ± 30 mm
3. V PŮDORYSE JSOU KÓTOVANY STAVEBNÍ OTVORY OKEN. SKUTEČNÁ VÝŠKA PARAPETU VIZ VÝKRES ŘEZU
4. ZAŘÍZOVACÍ PŘEDMĚTY A KONSTRUKCE ZAKRESLENÉ ČÁRKOVANĚ NEJSOU SOUČÁSTÍ DODÁVKY RD.
5. MÍSTO UMÍSTĚNÍ VENKOVNÍ JEDNOTKY T.Č. URČÍ OBJEDNATEL PO DOHODĚ SE SVÝM PROJEKTANTEM SPODNÍ STAVBY NA ZÁKLADĚ OSAZENÍ DOMU NA POZEMKU A Odstupů OD SOUSEDNÍCH POZEMKŮ A STAVEB. RD RÝMAŘOV NENESE ŽÁDNOU ODPOVĚDNOST ZA NEVHODNÉ UMÍSTĚNÍ VENKOVNÍ JEDNOTKY T.Č.

S.O. J.
MODEL 2021TČ

Označ. výkresu PUDORYS 1.NP	M 1:50	D.05	
Označ. domu LARGO 85/40°	RODINNÝ DŮM		
Autorizovaný inženýr Ing. David Ondra, Ing. Zdeněk Chromý	Číslo HS : 41 743		
Vypracoval Ing. Oldřich Němčák	Stupeň PD : DŮS+D0S		
Investor Staveniště	Datum : 21.12.2020		




DÍLČÍ ŘEZ STAND. OKNEM

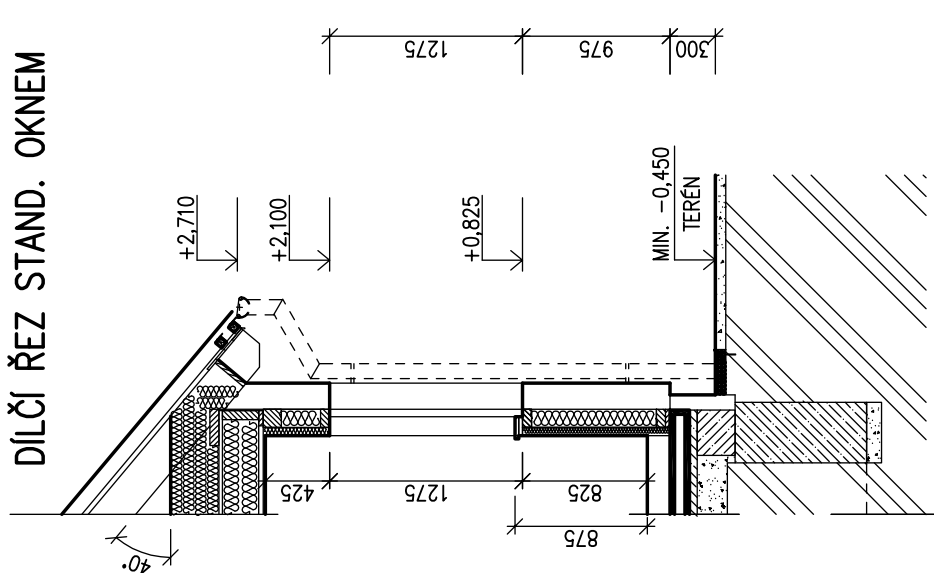

LEGENDA MATERIÁLU


- ROSTLÝ TERÉN
- ŠTĚRKOVÝ NÁSYP
- ZÁSYP
- ŽELEZOBETON
- PROSTÝ BETON
- DŘEVO
- TEPELNÁ IZOLACE
- PUR (PIR) NADKROKEVNÍ TEP. IZOL.

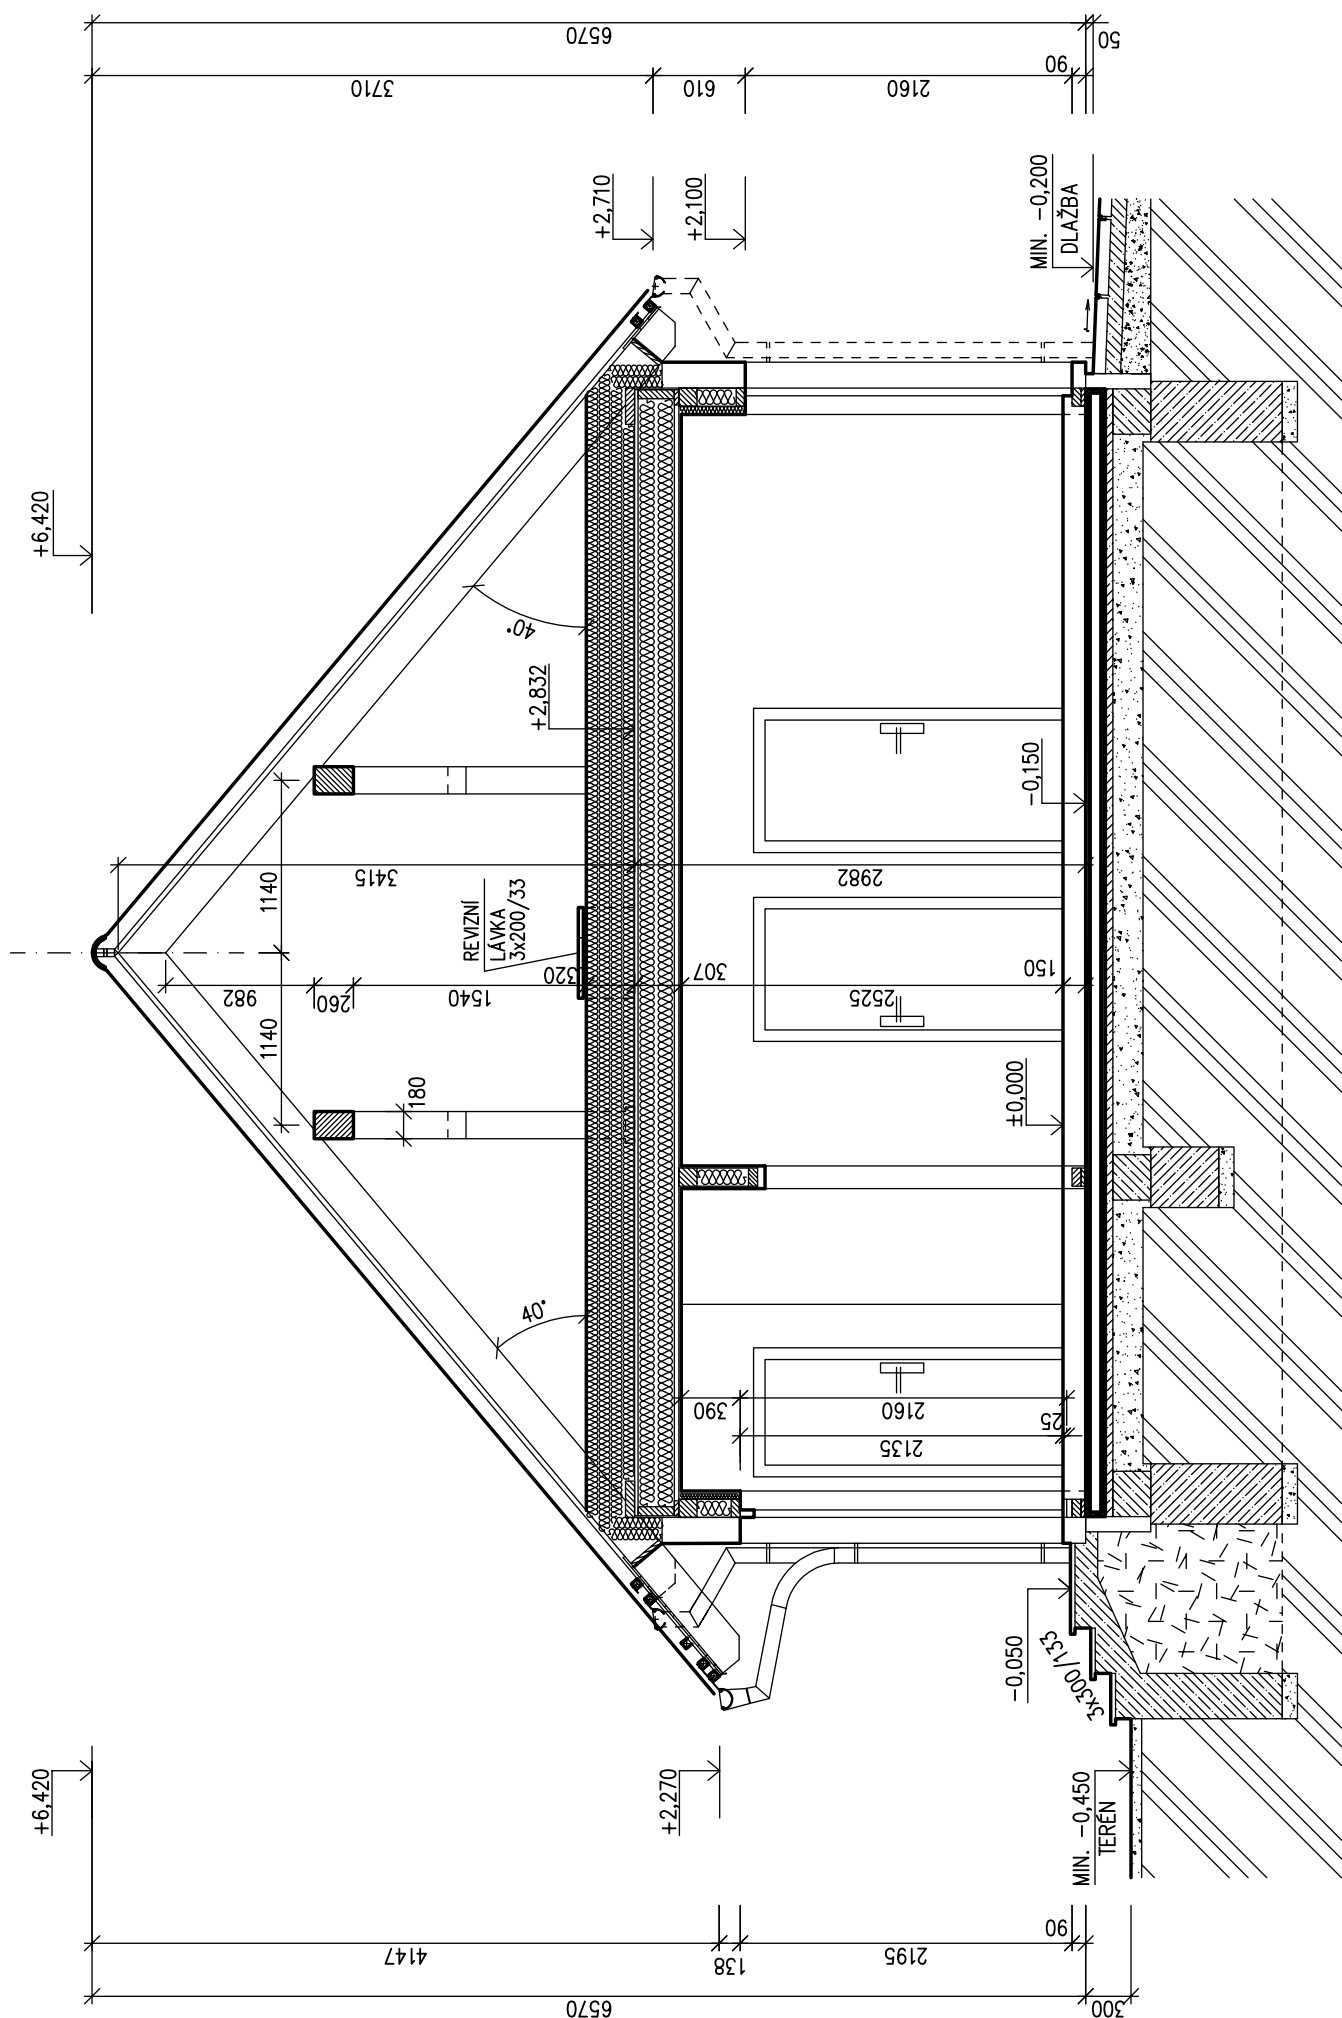


SPODNÍ STAVBA
 ŘEŠENA V SAMOSTATNÉ ČÁSTI DOKUMENTACE
 PROJEKTANTEM ODBĚRATELE

S.O. I.
 MODEL 2021TČ


Označ. výkresu ŘEZ A-A	M 1:50	D.06	
Označ. domu LARGO 85/40°	RODINNÝ DŮM		
Autorizovaný inženýr Ing. David Ondra, Ing. Zdeněk Chromý	Číslo HS : 41 743		
Vypracoval Ing. Oldřich Němčák	Stupeň PD : DŮS+D0S		
Investor Staveniště	Datum : 21.12.2020		

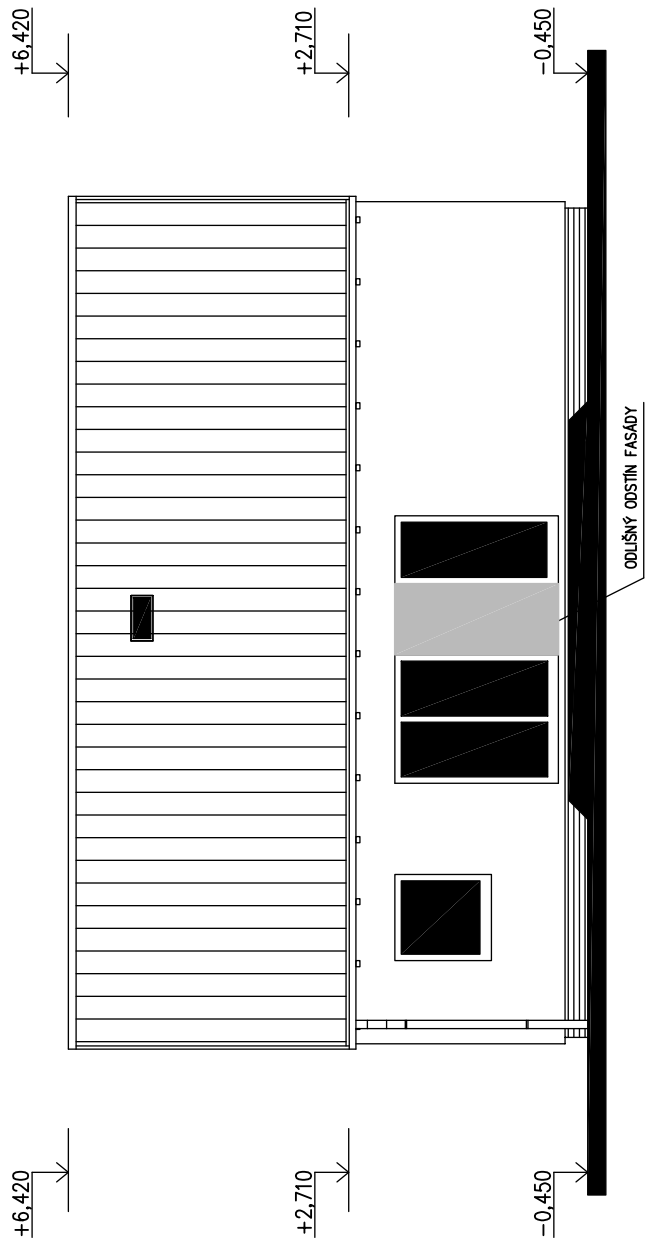


POHLED JIHOZÁPADNÍ

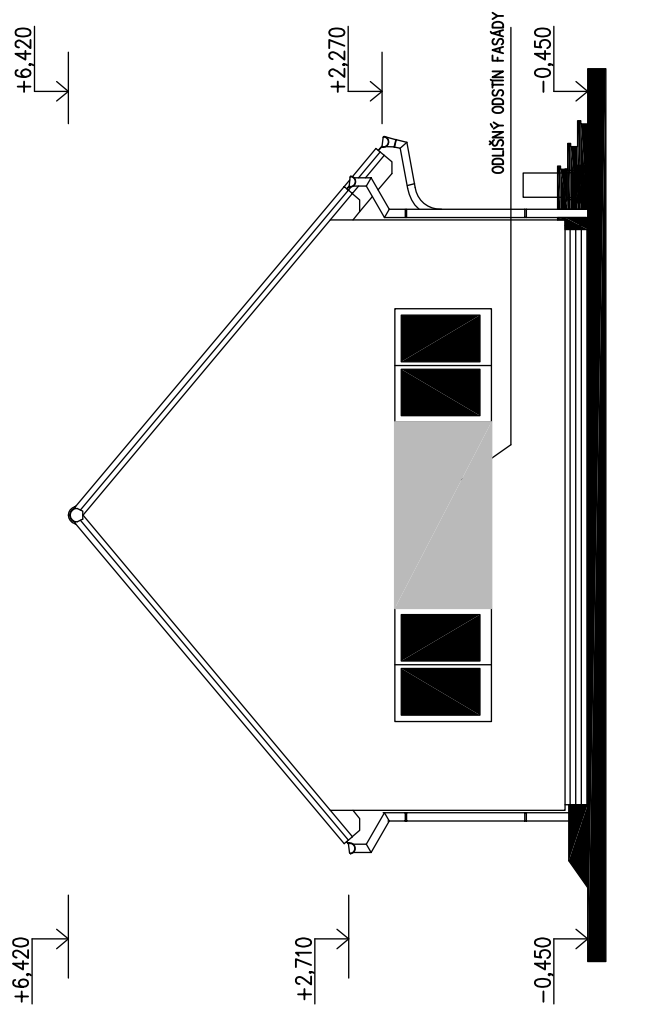

POHLED JIHOVÝCHODNÍ

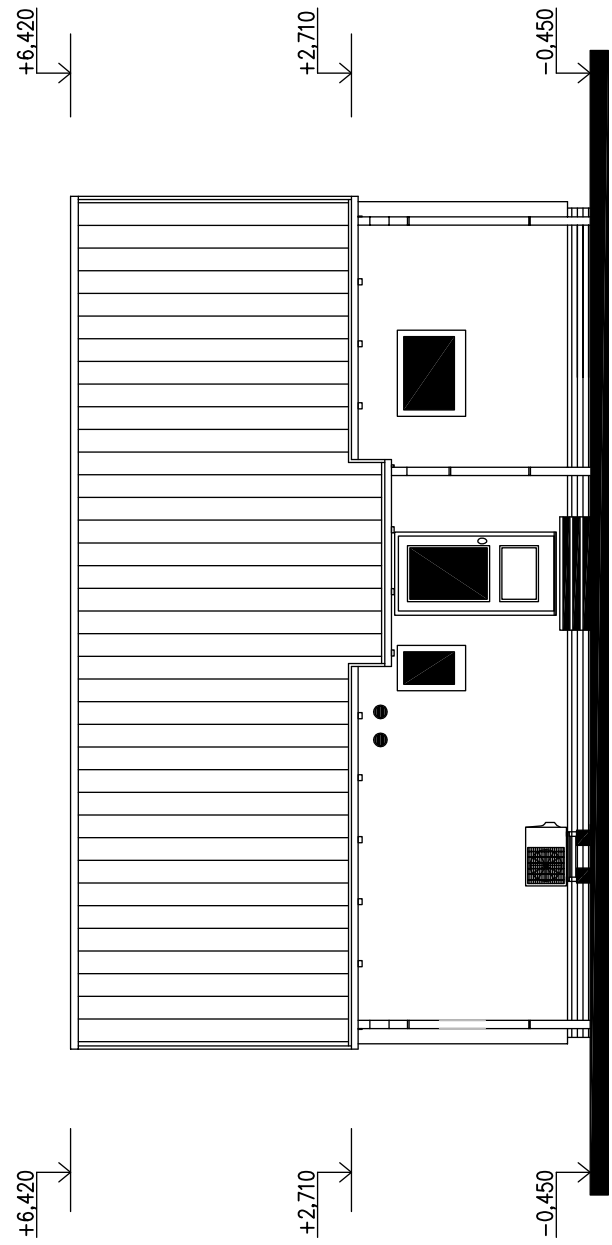

POHLED SEVEROZÁPADNÍ

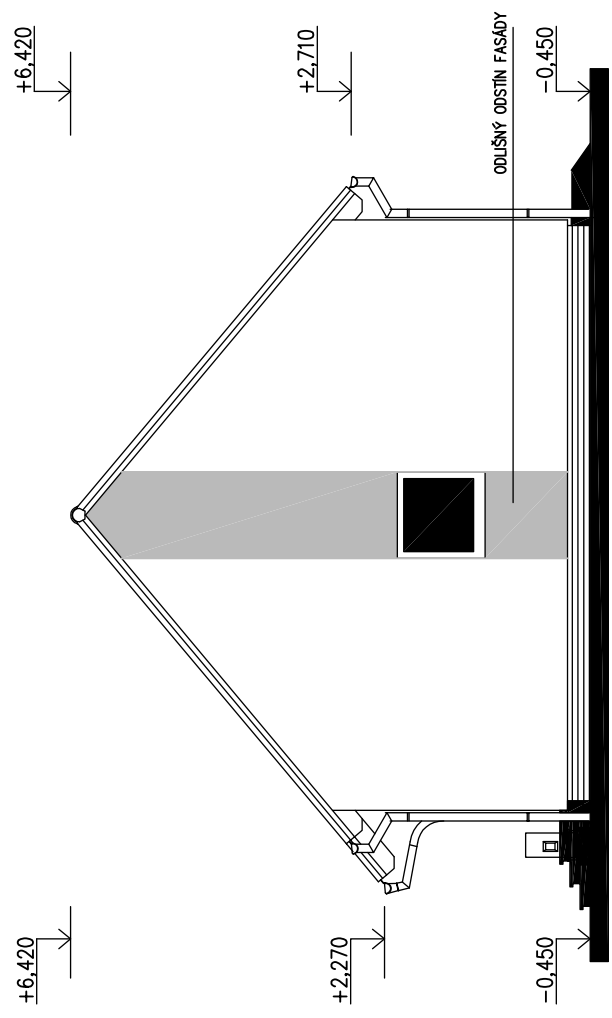

POHLED SEVEROVÝCHODNÍ

S.O. I
MODEL 2021TC

Označ. výkresu POHLEDY	M 1:100	D.10	
Označ. domu LARGO 85/40°	RODINNÝ DŮM		
Autorizovaný inženýr Vypracoval Investor Staveniště	Ing. David Ondra, Ing. Zdeněk Chromý Ing. Oldřich Němčák Datum : 21.12.2020		
Číslo HS : 41 743	Stupeň PD : DŮS+D0S		